

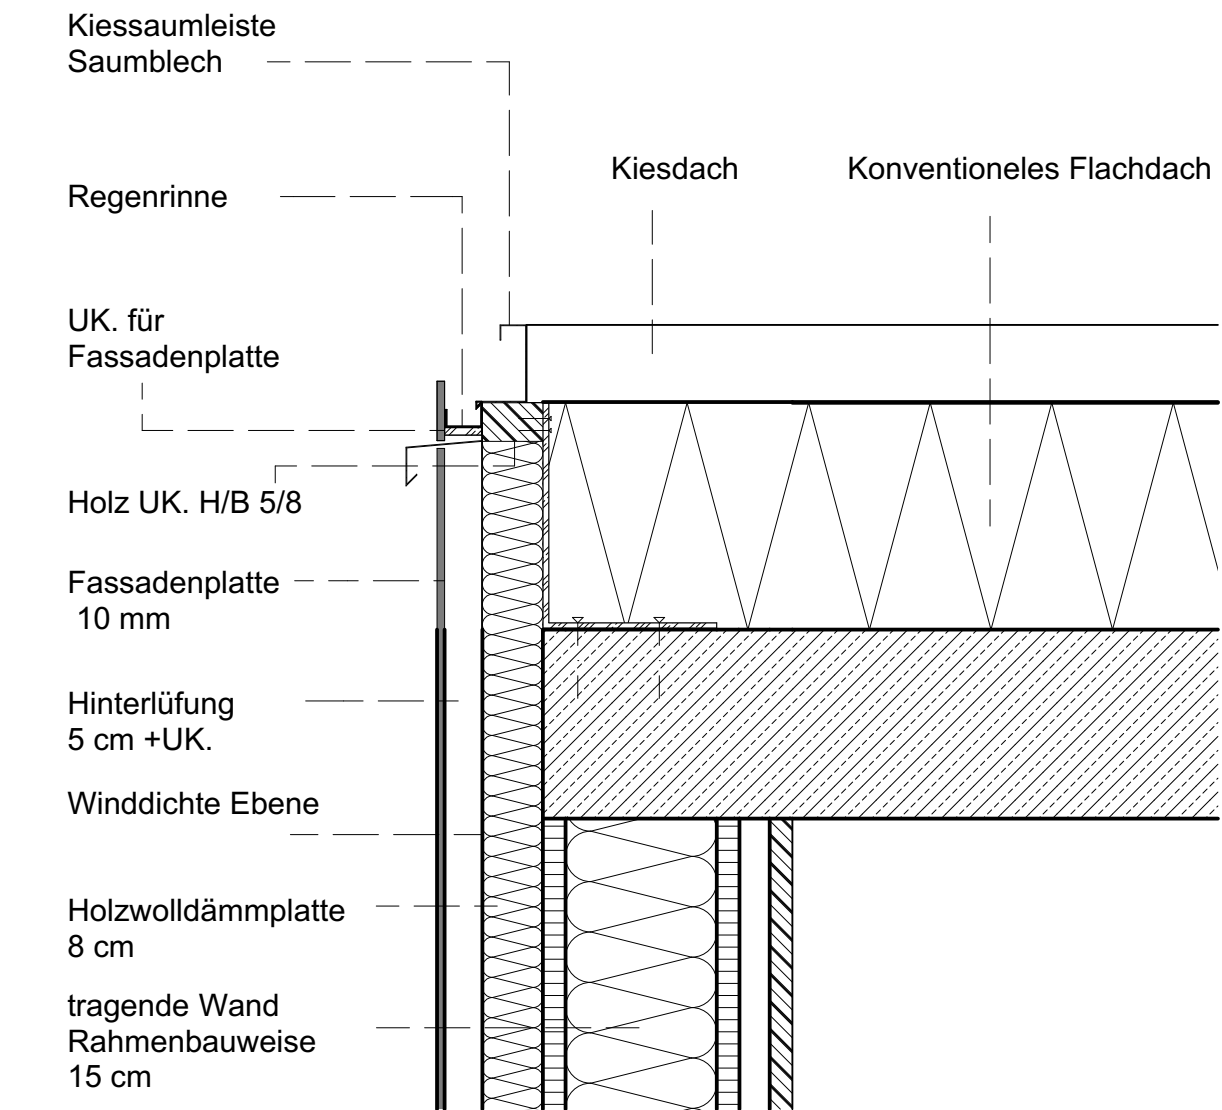
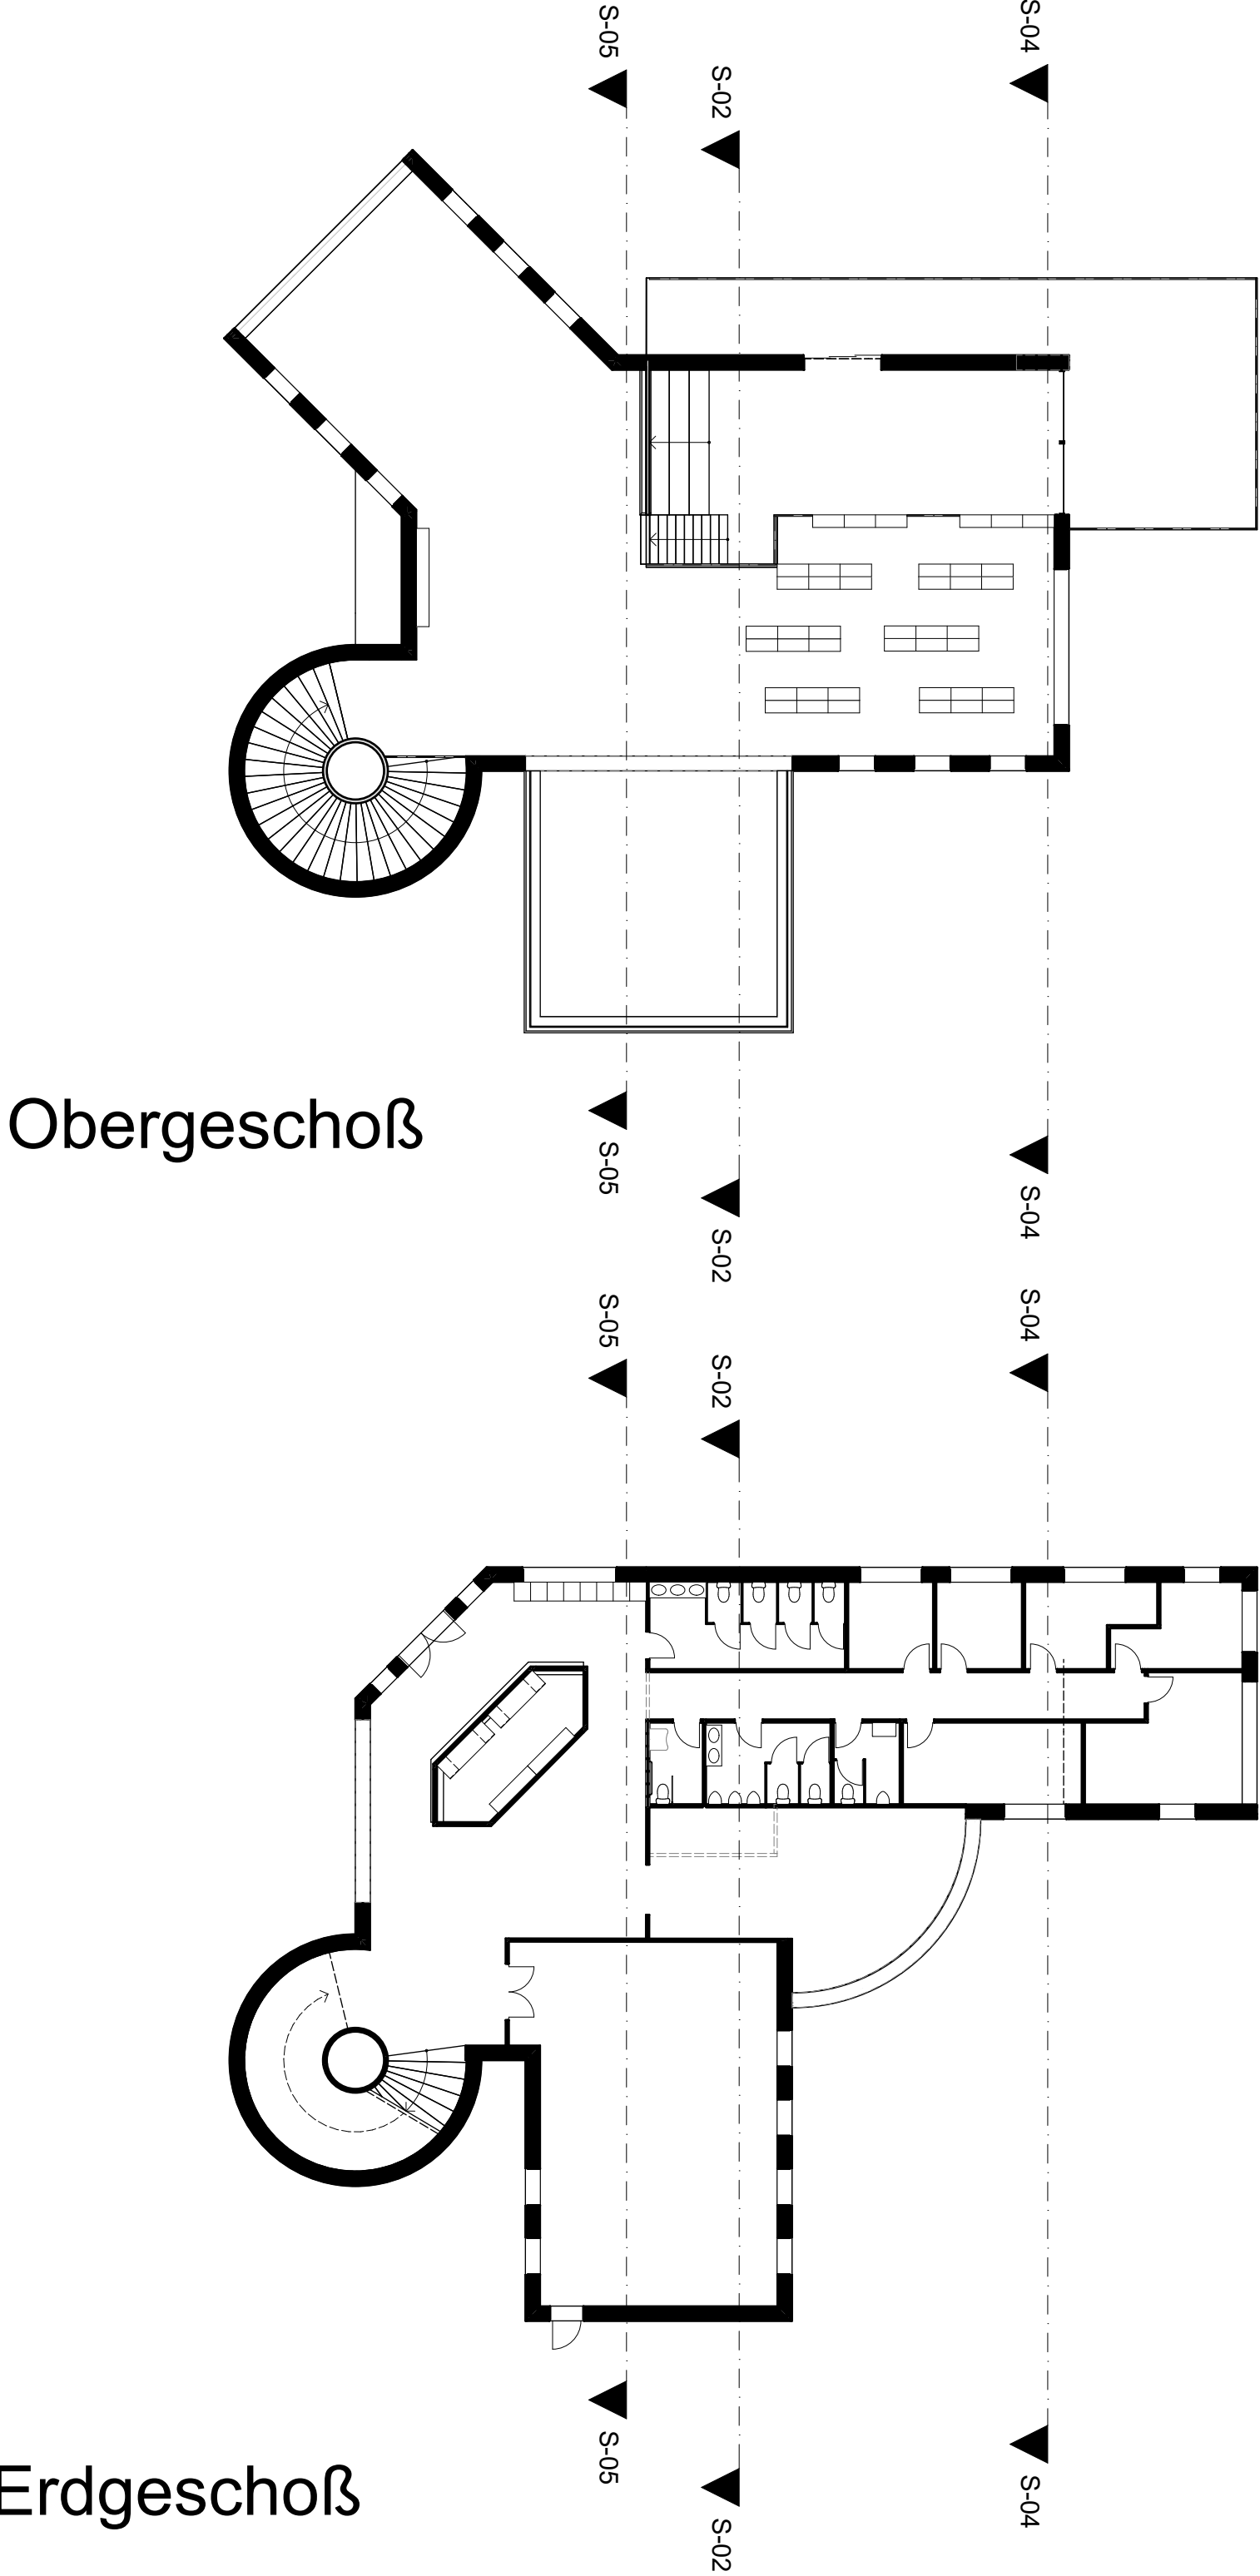
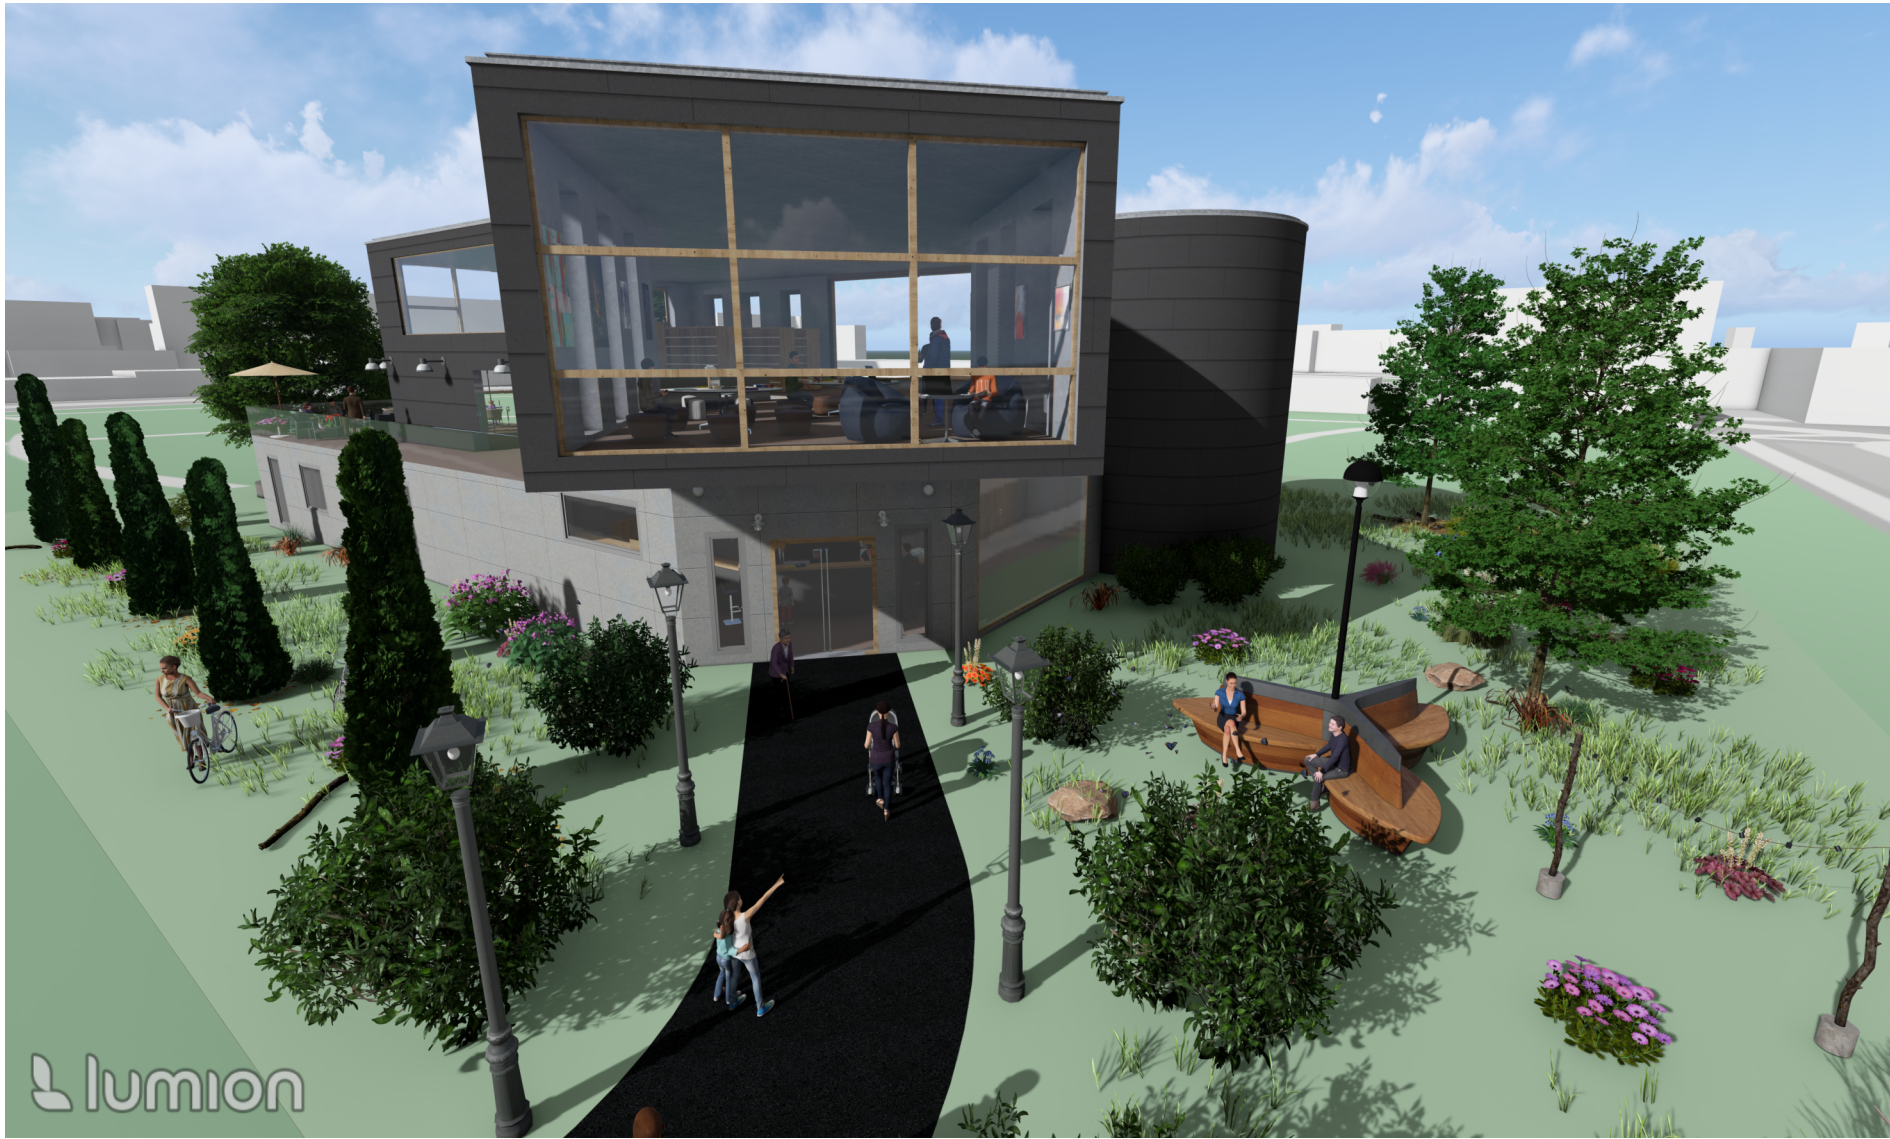


Bibliothek Krems

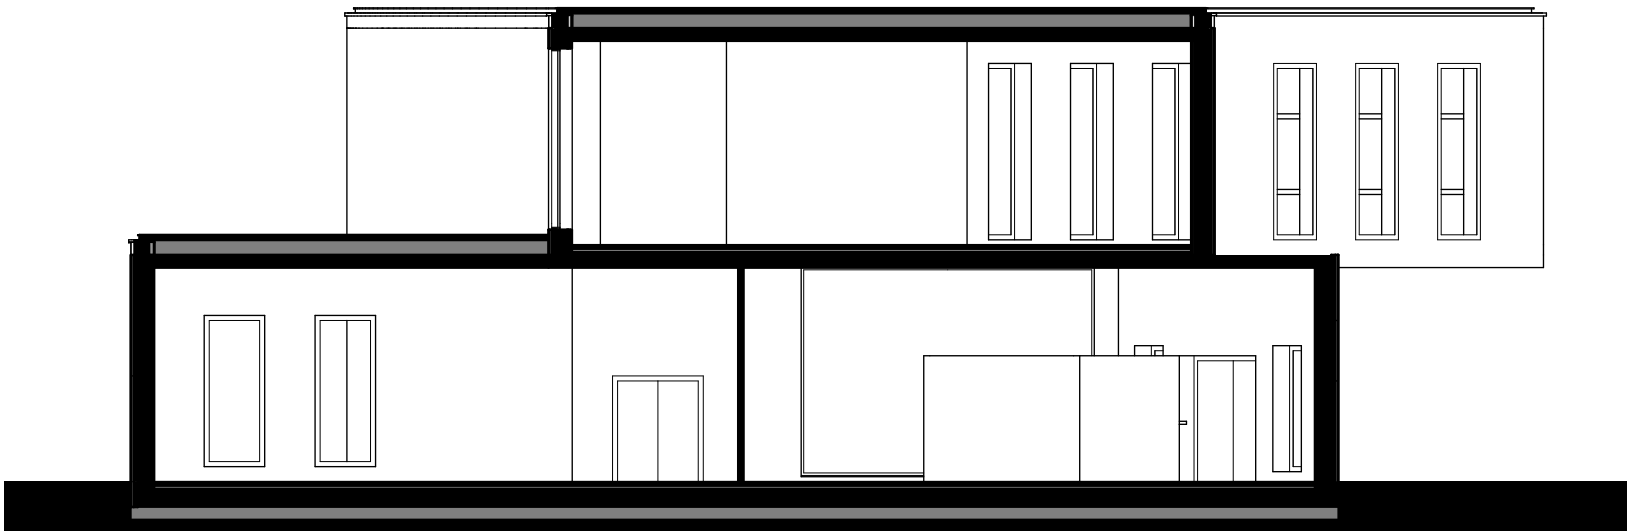


Detail 1:10

Ethernit Material:
Swisspearl Vintago
VI 061
VI 021

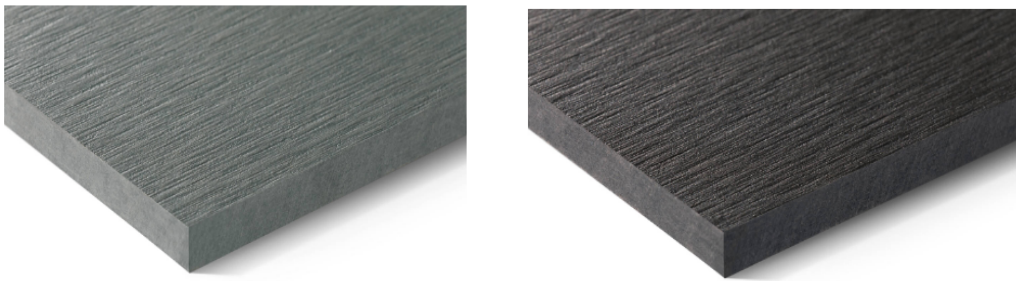

Schnitt S-05
Maßstab 1:150

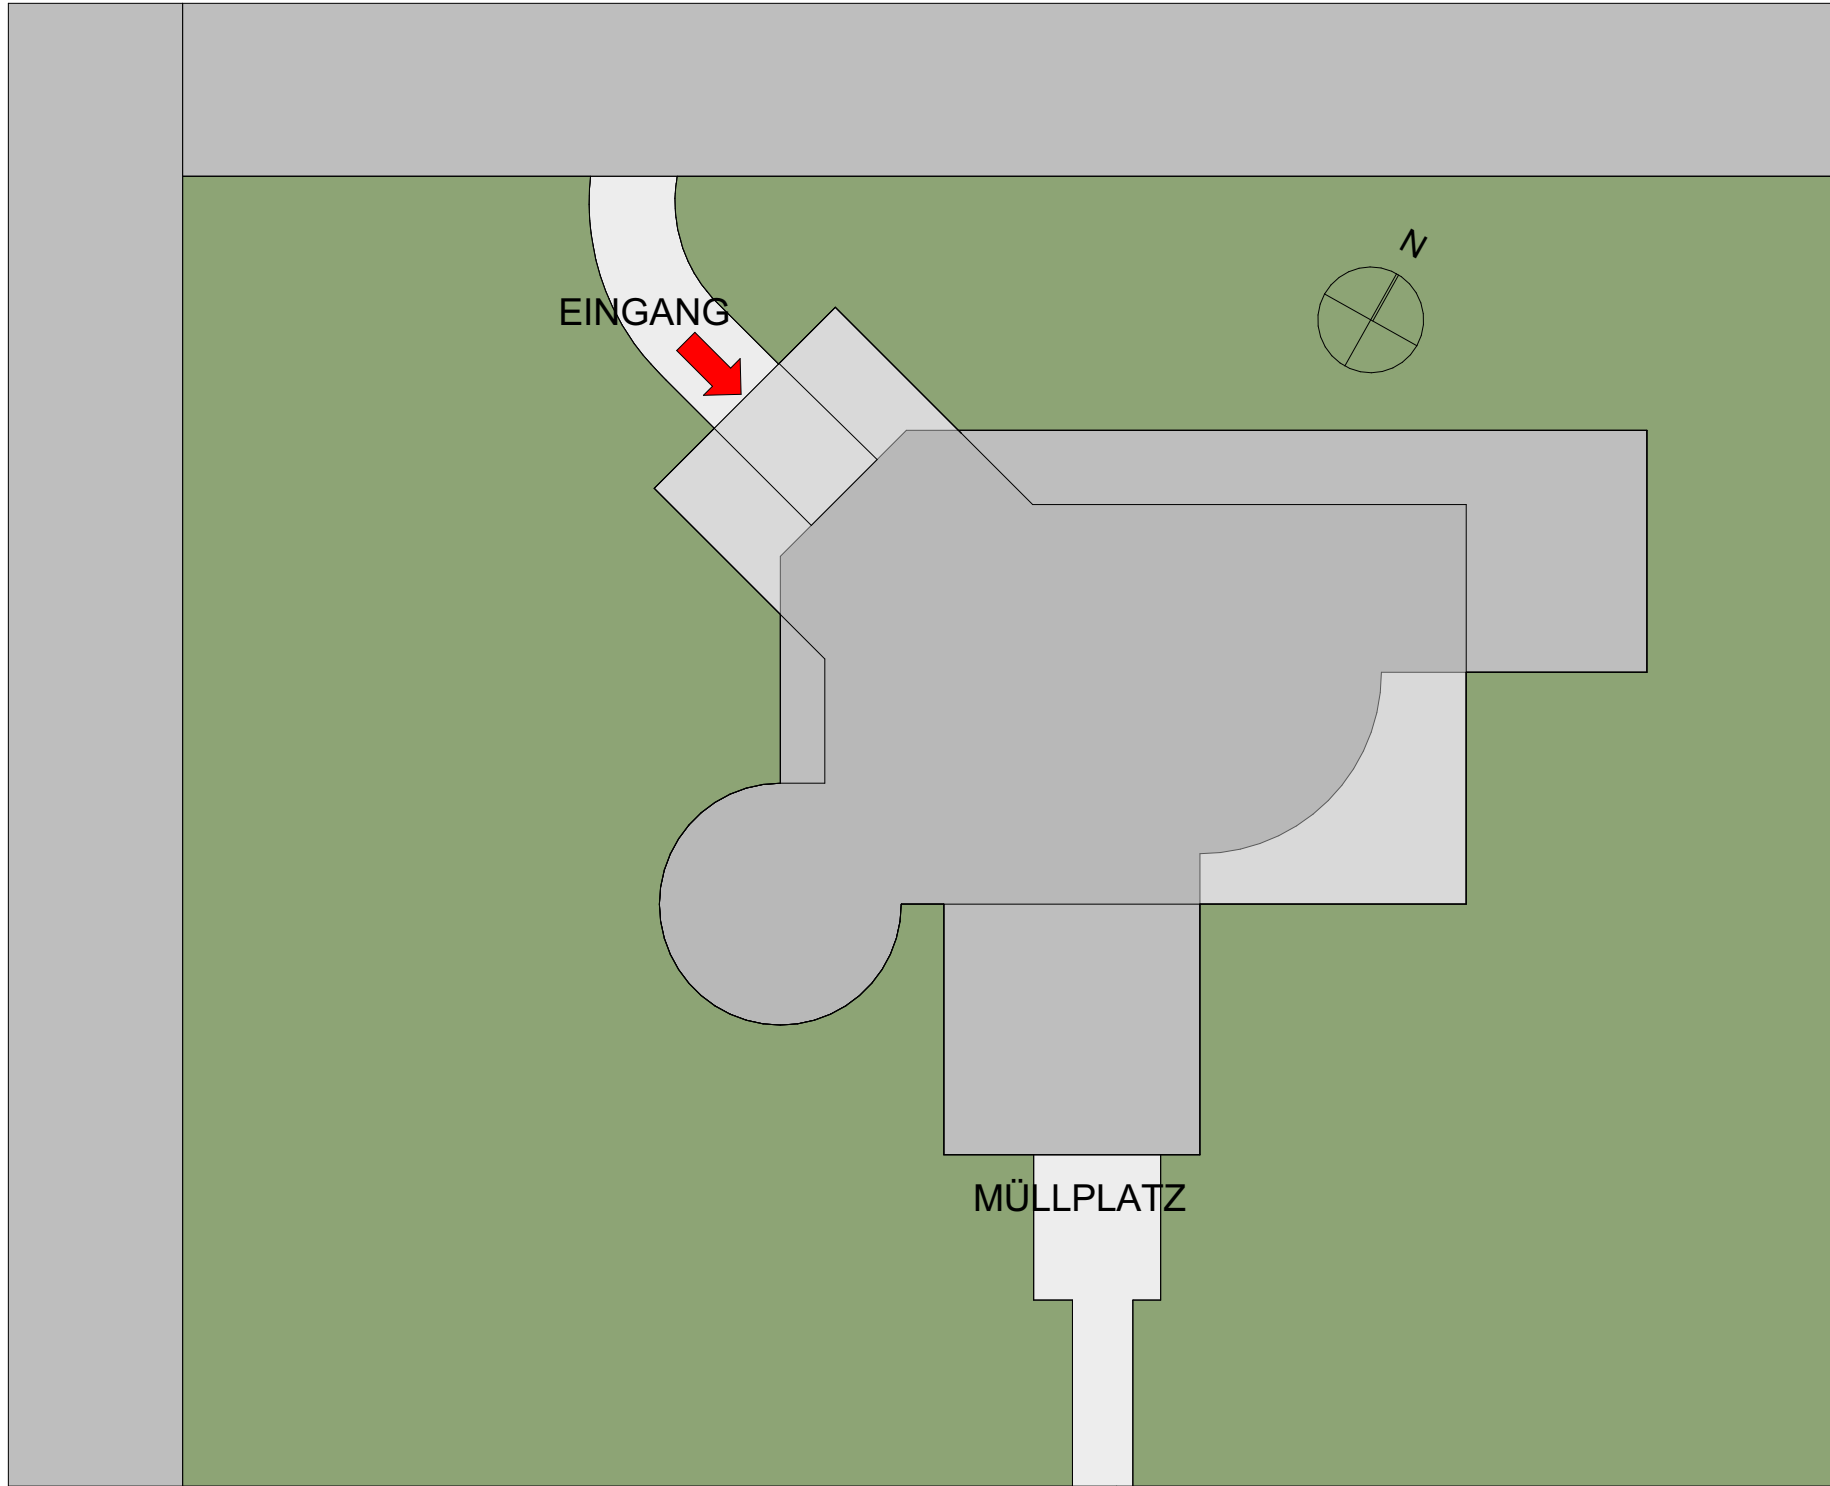

Lageplan
Maßstab: 1:250

Eine moderne Bibliothek mitten im bedeutsamen Kremser Stadtpark und ermöglicht den direkten Kontakt zwischen Natur und der heutigen Moderne. Die beiden verschiedenen Eternit Fassaden ermöglicht einen tollen Kontrast in der Umgebung. Es bietet hierbei vielerlei Arten von Beisammensein: das eigene Wissen durch Lesen erweitern, mit Kollegen an Projekten weiterzuarbeiten oder sich doch einfach mit der Familie auf einen Kaffee und Kuchen treffen, das alles ergibt sich auf einmal mitten in der Kremser Natur.

Von dem westlich gelegenen Haupteingang kommt man direkt an den zentral gelegenen Empfang, Sanitäranlagen und die großzügigen Teeküche sind auch nicht weit. Im Erdgeschoß befinden sich nicht nur Büros für unsere Mitarbeiter und Mitarbeiterinnen, sondern auch der Veranstaltungssaal, der für jede Gelegenheit bereitsteht. Die große Wendeltreppe hinauf und man steht im Bücherparadies. Die riesigen Glasfronten in alle 4 Himmelsrichtungen ermöglichen den perfekten Ausblick und das beste Gefühl mit der Natur. Wem das aber immer noch nicht genug ist, sollte sich unbedingt an einem schönen sonnigen Tag auf unsere wunderschöne Terrasse begeben.