



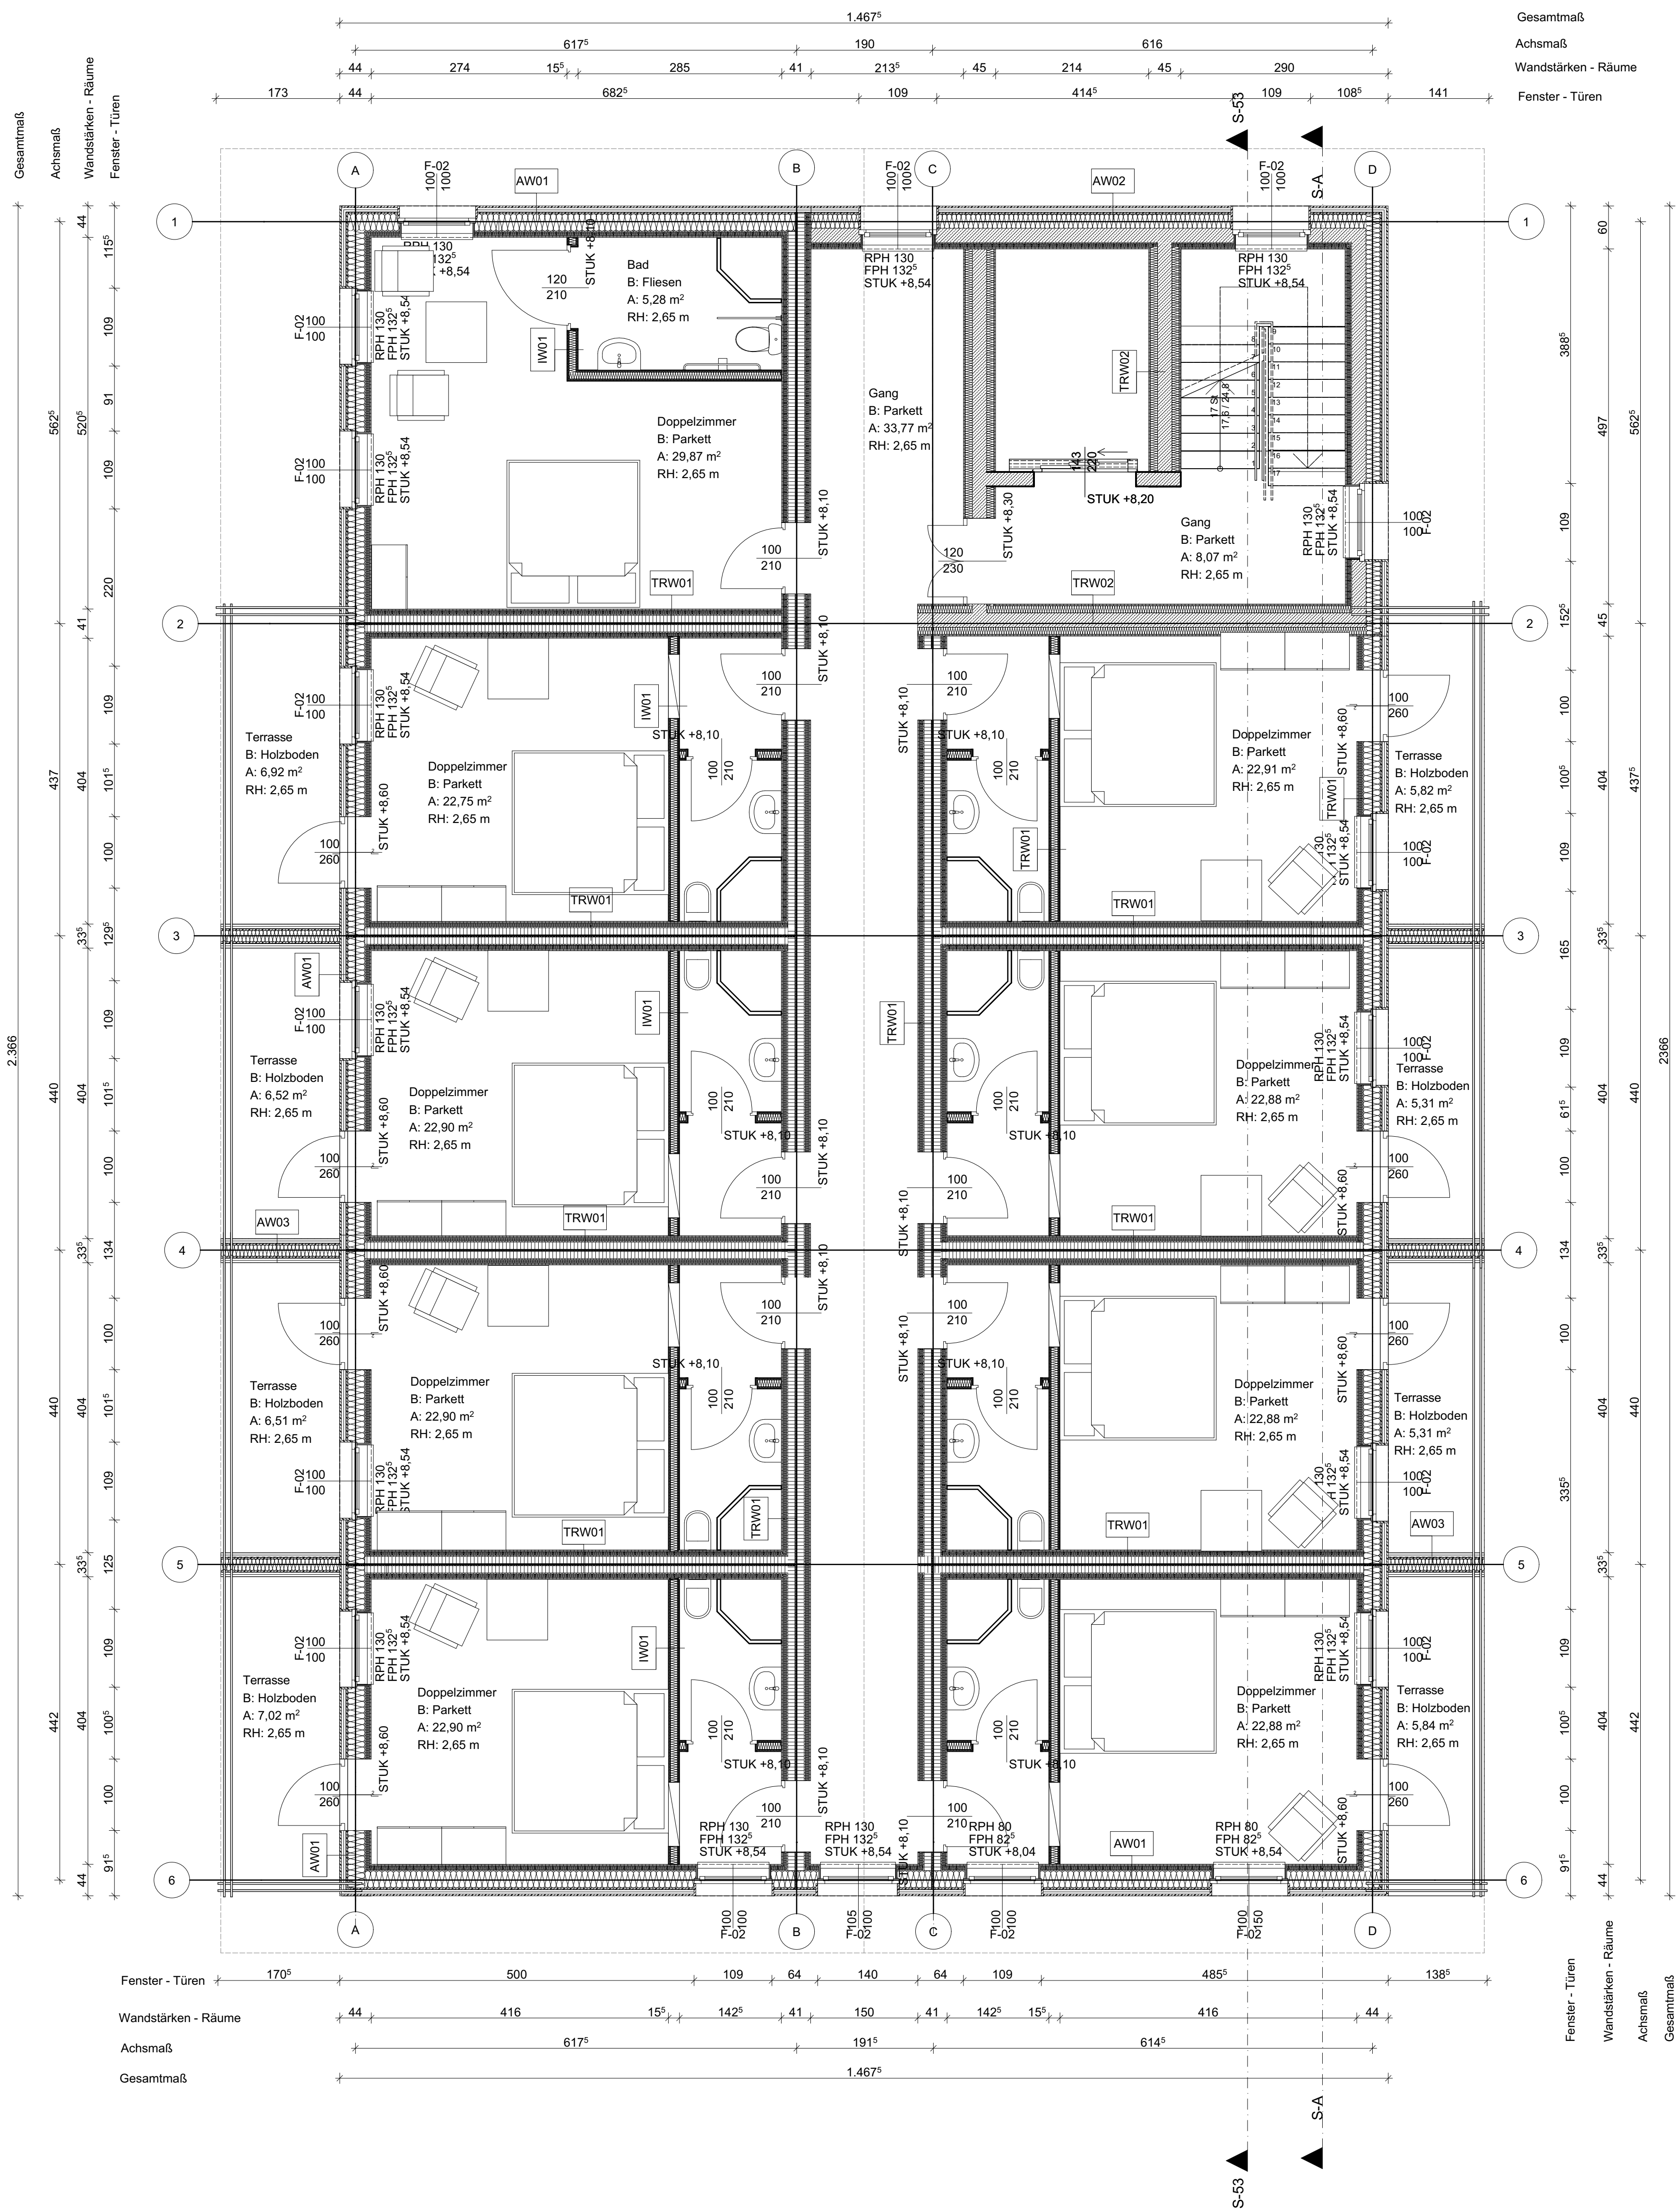

LEGENDE			
	Wanddurchbruch		Mauelement (normalwärmelämmend)
	Deckendurchbruch		Mauelement (nicht wärmelämmend)
	Bodenstütz		unbewehrter Beton
	OK Fertighaus		Stahl
	UK Fertighaus		Stahl (aluminium)
	OK Rohbau		Holz (aluminium)
	UK Rohbau		Holzwerfsymbol
	Haken		Dämmstoff (hart)
	Haken		Dämmstoff (weich)
	Haken		Kunststoff (aluminium)
	Haken		Dachstuhl (aluminium)
	Haken		Gips
	Haken		Gips (Opportankplatte)
	Haken		Estrichsymbol
	Haken		Estrichsymbol
[illegible]

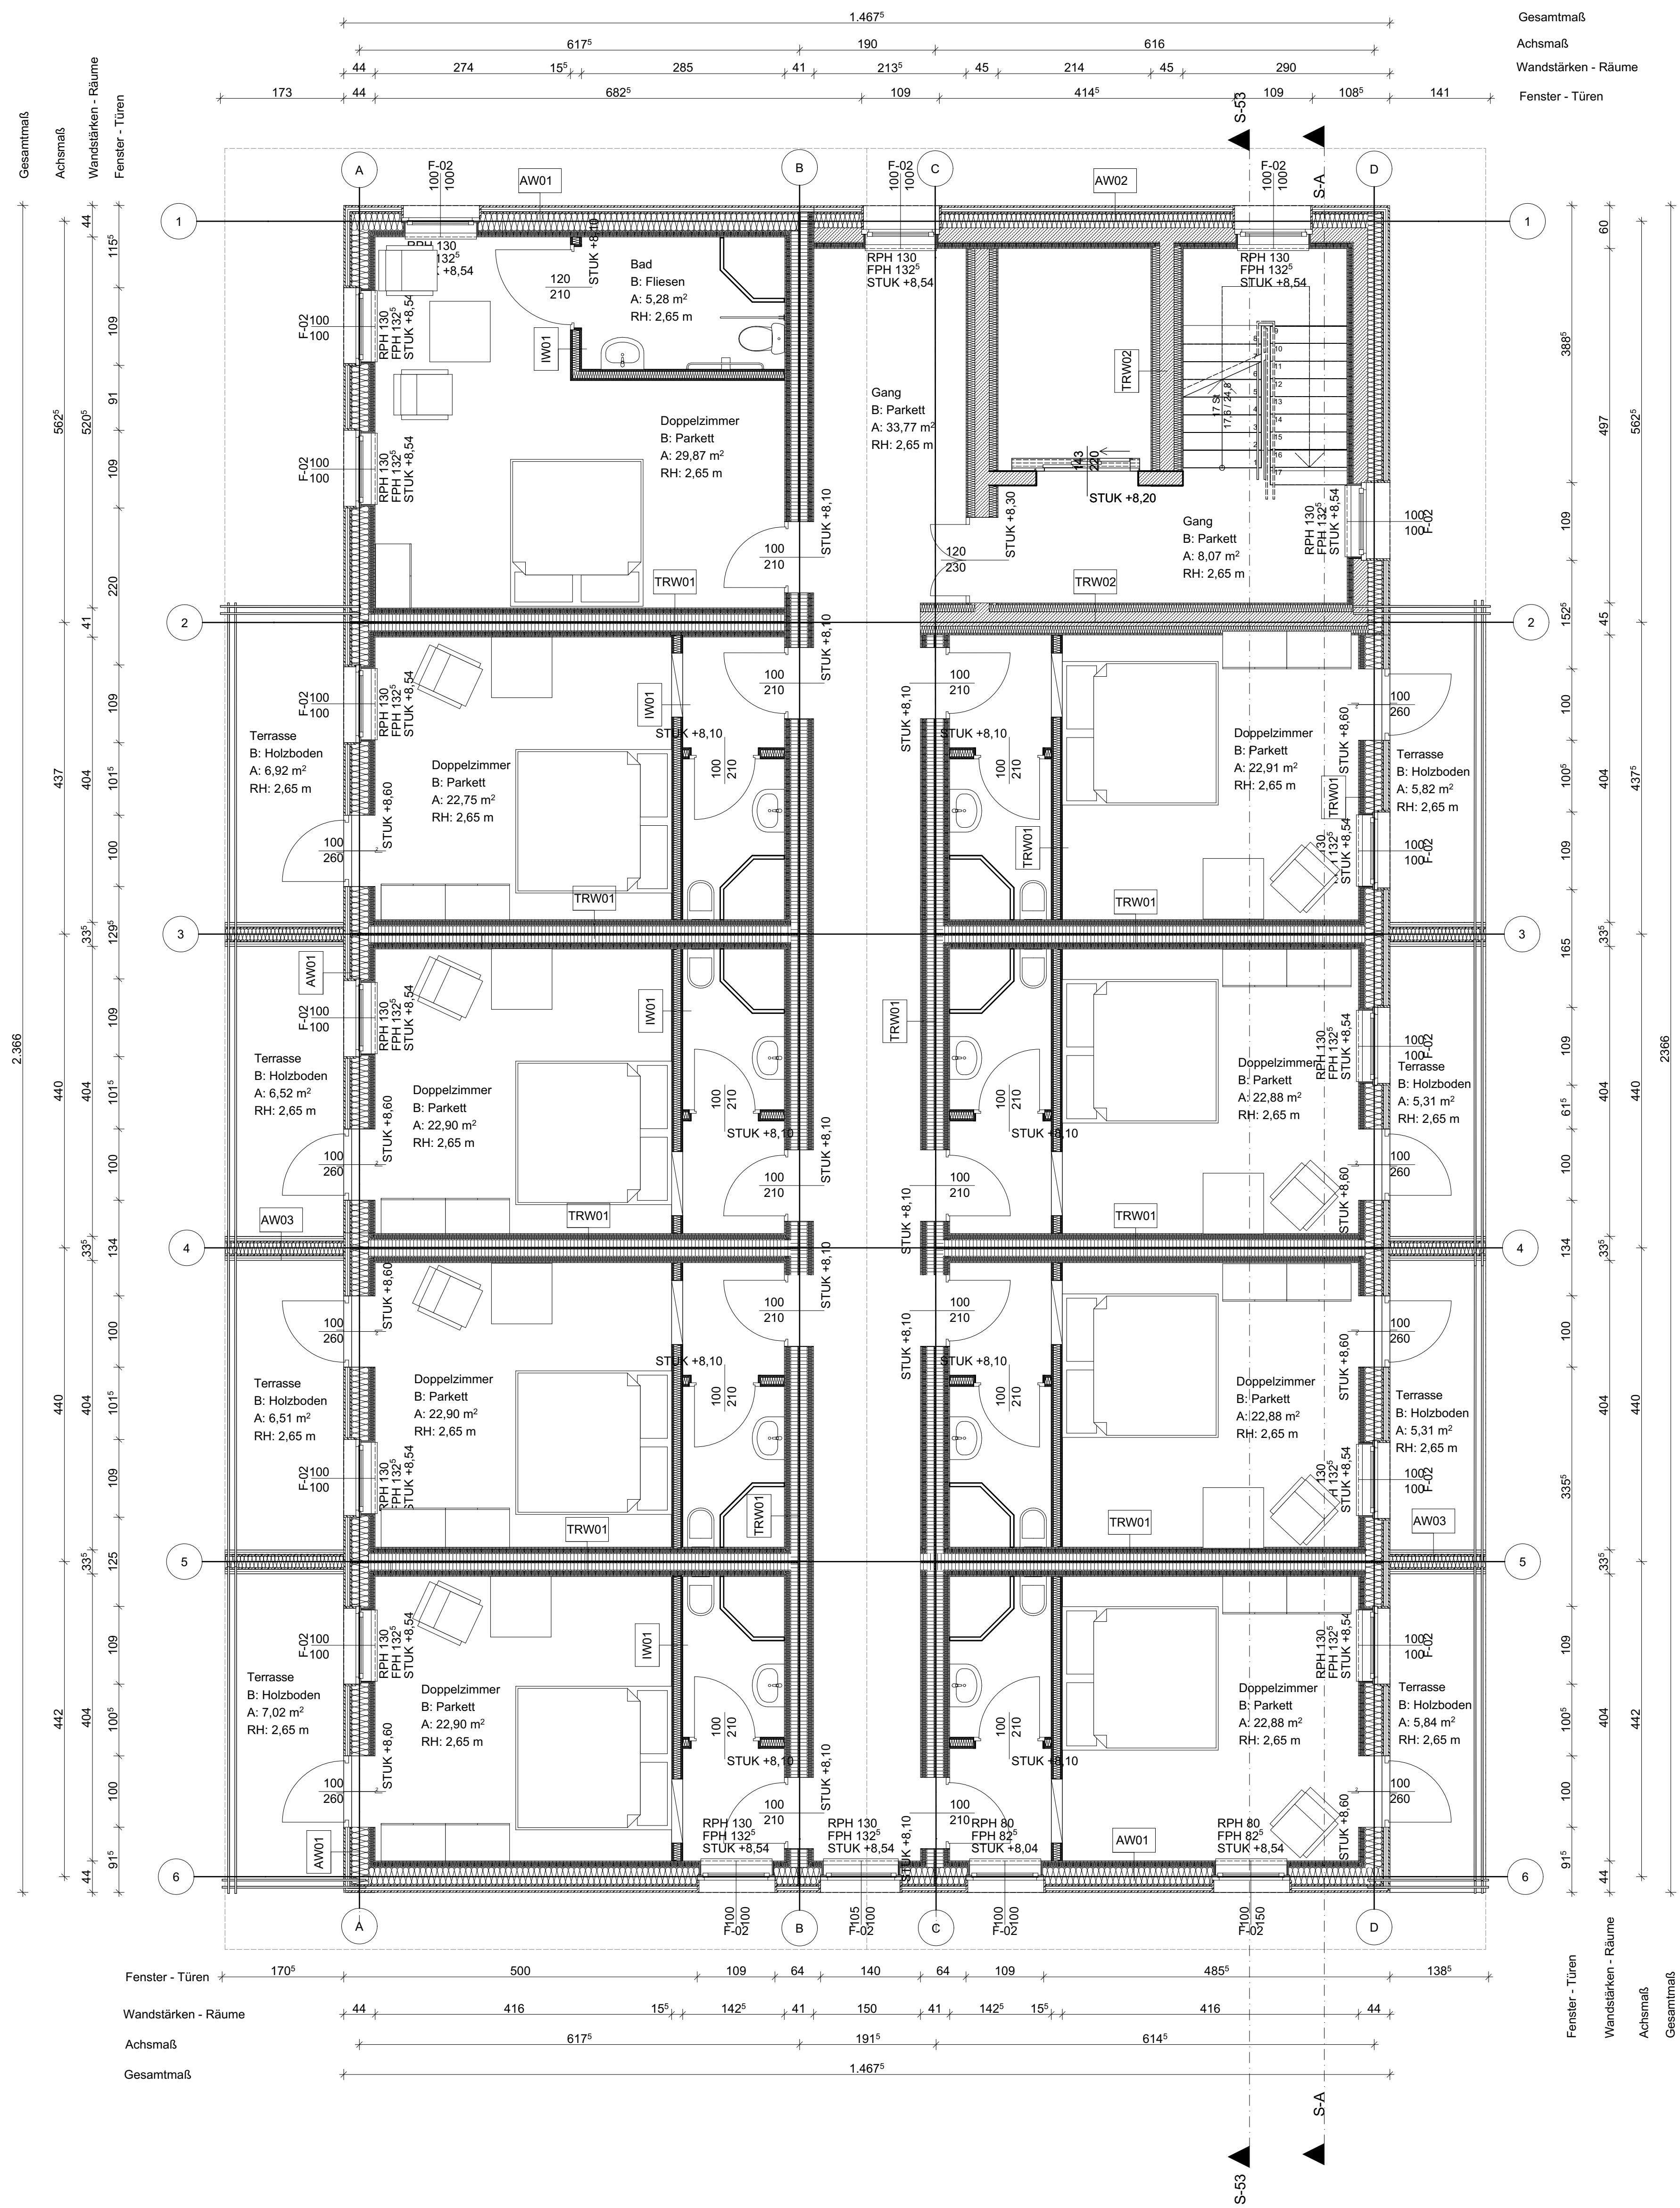

LEGENDE			
	Wanddurchbruch		
	Deckendurchbruch		
	Bodenschlitz		
	Rohrschlitz		
	OK Feigdraht		
	OK UFeigdraht		
	OK Rohbau		
	Höhenangabe einer ausserplanigen Fläche		
	Höhenangabe eines Punktes in einem Bauwerk - Feigdraht		
	Höhenangabe eines Punktes in einem Bauwerk - Höhenstrahl		
	Maasswerk (nicht eingezeichnet)		
	Maasswerk (nicht eingezeichnet)		
	bewehrter Beton		
	Stahl (allgemein)		
	Holz (allgemein)		
	Holzwerkstoff (hart)		
	Dämmstoff (weich)		
	Kunststoff (allgemein)		
	Dichtstoff (allgemein)		
	Glas		
	Gips (Betonbinder)		
	Erdmörtel (allgemein)		
AW01 U-Wert: 0,138W/m²K			
2,50cm Lattung stehend	0,30cm Inneneputz	1,25cm GKP	TRW01 U-Wert: 0,195W/m²K
3,00cm Hienrichtungslattung horizontal	25,3cm Strohblech	1,25cm GKP	3,00cm Mineralwolle/Lattung vertikal
3,00cm Hienrichtungslattung vertikal	0,30cm Blumenschnitt	1,00cm OSB-Platte	1,00cm OSB-Platte
0,06cm Windstopper	0,06cm Kleber	10,0cm BSH	3,00cm Gipswell/Lattung vertikal
2,00cm DWD-Platte	0,70cm XPS	3,00cm Gipswell/Lattung vertikal	10,0cm BSH
24,0cm Gips/Lattung vertikal	0,08cm Dampbranze EPS	10,0cm BSH	1,00cm OSB-Platte
0,06cm Mineralwolle/Lattung vertikal	0,01 Vlies	5,00cm Mineralwolle/Lattung vertikal	1,25cm GKP
1,25cm GKP		1,25cm GKP	
KW01 U-Wert: 0,164W/m²K			
1,25cm GKP	1,00cm OSB-Platte	1,00cm OSB-Platte	1,00cm OSB-Platte
1,00cm OSB-Platte	10,0cm Mineralwolle/Lattung vertikal	10,0cm Mineralwolle/Lattung vertikal	10,0cm Mineralwolle/Lattung vertikal
10,0cm Mineralwolle/Lattung vertikal	1,00cm OSB-Platte	1,00cm OSB-Platte	1,00cm OSB-Platte
1,00cm OSB-Platte	1,00cm OSB-Platte	1,00cm OSB-Platte	1,00cm OSB-Platte
1,25cm GKP	0,50cm Phase	1,25cm GKP	1,25cm GKP
TW01 U-Wert: 0,195W/m²K			
1,25cm GKP	1,00cm OSB-Platte	1,00cm OSB-Platte	1,00cm OSB-Platte
1,00cm OSB-Platte	10,0cm Mineralwolle/Lattung vertikal	10,0cm Mineralwolle/Lattung vertikal	10,0cm Mineralwolle/Lattung vertikal
10,0cm Mineralwolle/Lattung vertikal	1,00cm OSB-Platte	1,00cm OSB-Platte	1,00cm OSB-Platte
1,00cm OSB-Platte	1,00cm OSB-Platte	1,00cm OSB-Platte	1,00cm OSB-Platte
1,25cm GKP	0,50cm Phase	1,25cm GKP	1,25cm GKP
DE01 U-Wert: 0,234W/m²K			
1,25cm GKP	1,00cm OSB-Platte	1,00cm OSB-Platte	1,00cm OSB-Platte
1,00cm OSB-Platte	10,0cm Mineralwolle/Lattung vertikal	10,0cm Mineralwolle/Lattung vertikal	10,0cm Mineralwolle/Lattung vertikal
10,0cm Mineralwolle/Lattung vertikal	1,00cm OSB-Platte	1,00cm OSB-Platte	1,00cm OSB-Platte
1,00cm OSB-Platte	1,00cm OSB-Platte	1,00cm OSB-Platte	1,00cm OSB-Platte
1,25cm GKP	0,50cm Phase	1,25cm GKP	1,25cm GKP
AW03 U-Wert: 0,148W/m²K			
2,50cm Lattung stehend	0,30cm Inneneputz	1,25cm GKP	TRW02 U-Wert: 0,150W/m²K
3,00cm Hienrichtungslattung horizontal	25,3cm Strohblech	1,25cm GKP	3,00cm Mineralwolle/Lattung vertikal
3,00cm Hienrichtungslattung vertikal	0,30cm Blumenschnitt	1,00cm OSB-Platte	1,00cm OSB-Platte
0,06cm Windstopper	0,06cm Kleber	10,0cm BSH	3,00cm Gipswell/Lattung vertikal
2,00cm DWD-Platte	0,70cm XPS	3,00cm Gipswell/Lattung vertikal	10,0cm BSH
24,0cm Gips/Lattung vertikal	0,08cm Dampbranze EPS	10,0cm BSH	1,00cm OSB-Platte
0,06cm Mineralwolle/Lattung vertikal	0,01 Vlies	5,00cm Mineralwolle/Lattung vertikal	1,25cm GKP
1,25cm GKP		1,25cm GKP	
DE02 U-Wert: 0,151W/m²K			
1,25cm GKP	1,00cm OSB-Platte	1,00cm OSB-Platte	1,00cm OSB-Platte
1,00cm OSB-Platte	10,0cm Mineralwolle/Lattung vertikal	10,0cm Mineralwolle/Lattung vertikal	10,0cm Mineralwolle/Lattung vertikal
10,0cm Mineralwolle/Lattung vertikal	1,00cm OSB-Platte	1,00cm OSB-Platte	1,00cm OSB-Platte
1,00cm OSB-Platte	1,00cm OSB-Platte	1,00cm OSB-Platte	1,00cm OSB-Platte
1,25cm GKP	0,50cm Phase	1,25cm GKP	1,25cm GKP
AW02 U-Wert: 0,191W/m²K			
2,50cm Lattung stehend	0,30cm Inneneputz	1,25cm GKP	TRW03 U-Wert: 0,150W/m²K
3,00cm Hienrichtungslattung horizontal	25,3cm Strohblech	1,25cm GKP	3,00cm Mineralwolle/Lattung vertikal
3,00cm Hienrichtungslattung vertikal	0,30cm Blumenschnitt	1,00cm OSB-Platte	1,00cm OSB-Platte
0,06cm Windstopper	0,06cm Kleber	10,0cm BSH	3,00cm Gipswell/Lattung vertikal
2,00cm DWD-Platte	0,70cm XPS	3,00cm Gipswell/Lattung vertikal	10,0cm BSH
24,0cm Gips/Lattung vertikal	0,08cm Dampbranze EPS	10,0cm BSH	1,00cm OSB-Platte
0,06cm Mineralwolle/Lattung vertikal	0,01 Vlies	5,00cm Mineralwolle/Lattung vertikal	1,25cm GKP
1,25cm GKP		1,25cm GKP	
DA01 U-Wert: 0,138W/m²K			
1,25cm GKP	1,00cm OSB-Platte	1,00cm OSB-Platte	1,00cm OSB-Platte
1,00cm OSB-Platte	10,0cm Mineralwolle/Lattung vertikal	10,0cm Mineralwolle/Lattung vertikal	10,0cm Mineralwolle/Lattung vertikal

Bei dieser Zeichnung bzw. Auslegung handelt es sich um gestiegene Eigenleistungen des Planenden, welches somit gesetzlich geschützt ist. Jegliche Vervielfältigung, Veröffentlichung, Überarbeitung, Benutzung oder Verbreitung an Dritte in Verbindung mit einem anderen Projekt oder einer anderen Arbeit, bedarf ausdrücklicher schriftlicher Zustimmung des Planenden.

Die beauftragende Firma akzeptiert, bei Preisänderungen des an Plan dargestellten Konstruktions, Ausfertigungen und Änderungen, welche geschilderte Plannummer gegenüber geschätzten Preisen des Unternehmers unbedingtes Vorrang über alle anderen veröffentlichten sich aufbauenden auf alle Maße und Leistungen anderer Firmen in Zusammenhang mit ihrer Arbeit auf Arbeitszeichnungen auf der Baustelle gewissermassen zu kontrollieren, um eine entsprechende finanzielle Autonomie zu gewährleisten.

Abweichungen von dargestellten Inhalten oder schriftlichen Vereinbarungen sind nicht dem Planenden sowie dem Auftraggeber bzw. Baubesteller zuzurechnen, sondern ausschließlich dem Planenden.


Der Plan ist ein auf technischer Unternehmern des Planen der Tagungsplanung und dessen der Zeichnung KMLHS, KMLHS, Brandschutz usw.) auf Überdimensionierung und Vollständigkeit zu überprüfen (Eintrag KMLHS und Unternehmern sind dem Planenden in einem schriftlich mitgeteilten und akzeptierten

Die Naturnähe sind zu nehmen und die Kotten zu prüfen)

Höchster Grundwasserstand:
Höchstenspunkt:

AUSFÜHRUNGSPLAN

BAUVORHABEN: **Alpenhotel** 6830 Laterns
Laternserstraße,
/
GST.NR.: 1525/1 EZ.: / KG.: 92113

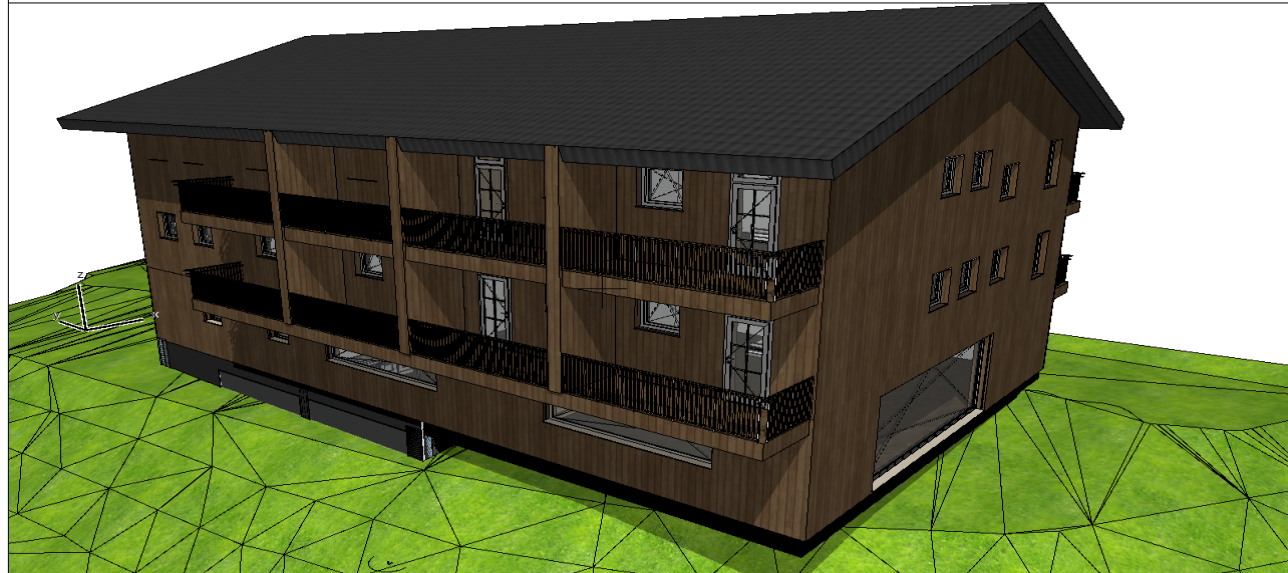

BEAUFTRAGUNG DURCH:
Ruben Waibl
6840 Götzis, Vorarlberg, Österreich

PLANUNG DURCH:
HTL Rankweil

PLANINHALT: Grundriss OG2 , Schnitt S-53	PLANNR:
--	---------

MASSSTAB: 1:20, 1:50	GEZ.: RW	DATUM:
----------------------	----------	--------

[illegible]