

YOU ARE INVITED TO THE

HARMONY HUB


DAS SCHALLPLATTENGESCHÄFT UND DIE KARAOKEBAR "HARMONY HUB" BIETEN EINE EINZIGARTIGE KOMBINATION AUS PARTY UND BUSINESS IN EINER EINLADENDEN ATMOSPHÄRE

DIE WELIGE FASSADE DES GEBÄUDES, DIE BILLIE JEAN VON MICHAEL JACKSON WIDERSPIEGELT, DIE IM INNEREN ZU FINDEN IST, VERLEIHT DEM "HARMONY HUB" EINE ZUSÄTZLICHE KREATIVE NOTE. DIESE VISUELLE DARSTELLUNG DER MUSIK BRINGT DIE ATMOSPHÄRE DES ORTES SCHON VON AUSSEN ZUM AUSDRUCK UND LÄDT DIE GÄSTE EIN, DIE VIELFALT UND EINZIGARTIGKEIT DER MUSIKALISCHEN ERLEBNISSE IM INNEREN ZU ENTDECKEN.

DIE ENTSPANNTE UND EINLADENDE ATMOSPHÄRE DES SCHALLPLATTENGESCHÄFTS IM ERDGESCHOSS, IN DEM MAN STÖBERN UND NEUE MUSIK ENTDECKEN KANN, STEHT IM KONTRAST ZUR AUSGELASSENEN UND FEIERLICHEN STIMMUNG DER KARAOKEBAR IM ERSTEN OBERGESCHOSS.

DIESE VERBINDUNG VON BUSINESS UND PARTY, GEPAART MIT DER VISUELLEN DARSTELLUNG DER MUSIK DURCH DIE WELIGE FASSADE, SCHAFFT EINE EINZIGARTIGE HARMONIE, DIE MENSCHEN JEDEN ALTERS ZUSAMMENBRINGT, UM DIE MAGIE DER MUSIK ZU ERLEBEN.

INSGESAMT SCHEINT "HARMONY HUB" EIN ORT ZU SEIN, AN DEM MUSIKLIEBHABER ALLER ART WILLKOMMEN SIND, SEI ES ZUM STÖBERN IN SCHALLPLATTEN ODER ZUM MITSINGEN IHRER LIEBLINGSSONGS IN DER KARAOKEBAR. ES IST EIN ORT, DER DIE VIELFALT UND EINZIGARTIGKEIT DER MUSIK FEIERT UND EINE UNVERGESSLICHE ERFAHRUNG FÜR JEDEN BIETET, DER IHN BESUCHT.

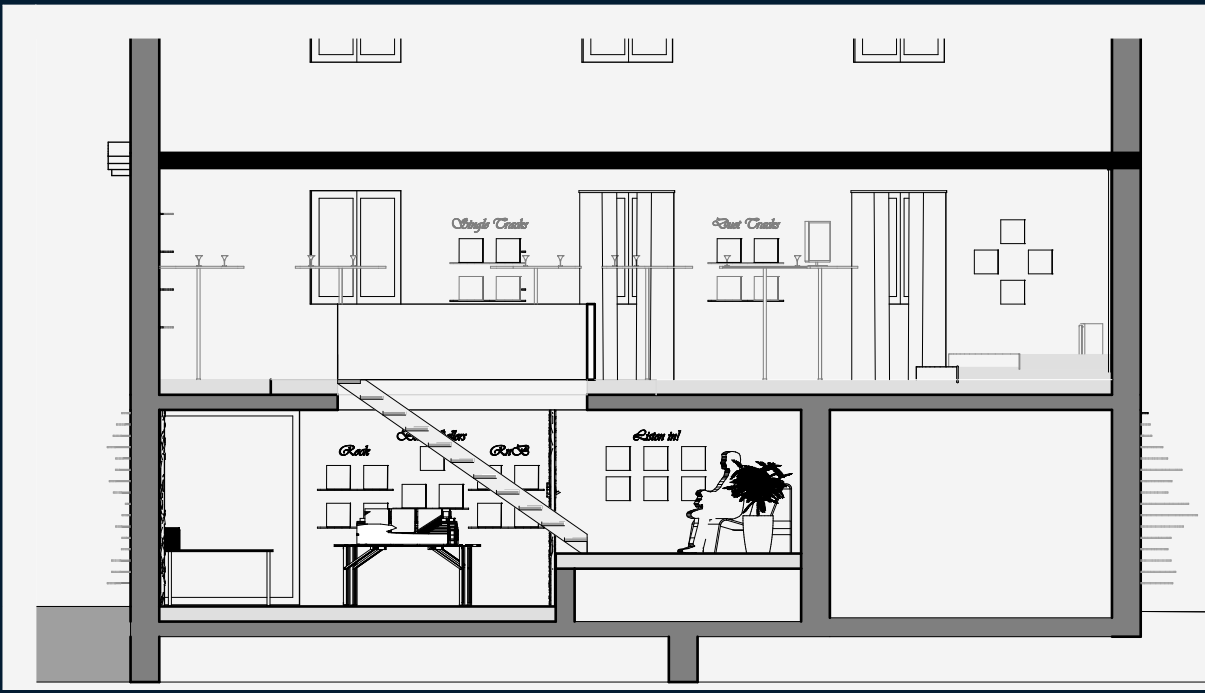

Maßstab 1:100 Schnitt




SPONECK




HOCUSPOCUS in
kombination mit
Holzbeinen




Custom Swisspearl
Vinyl Halterung

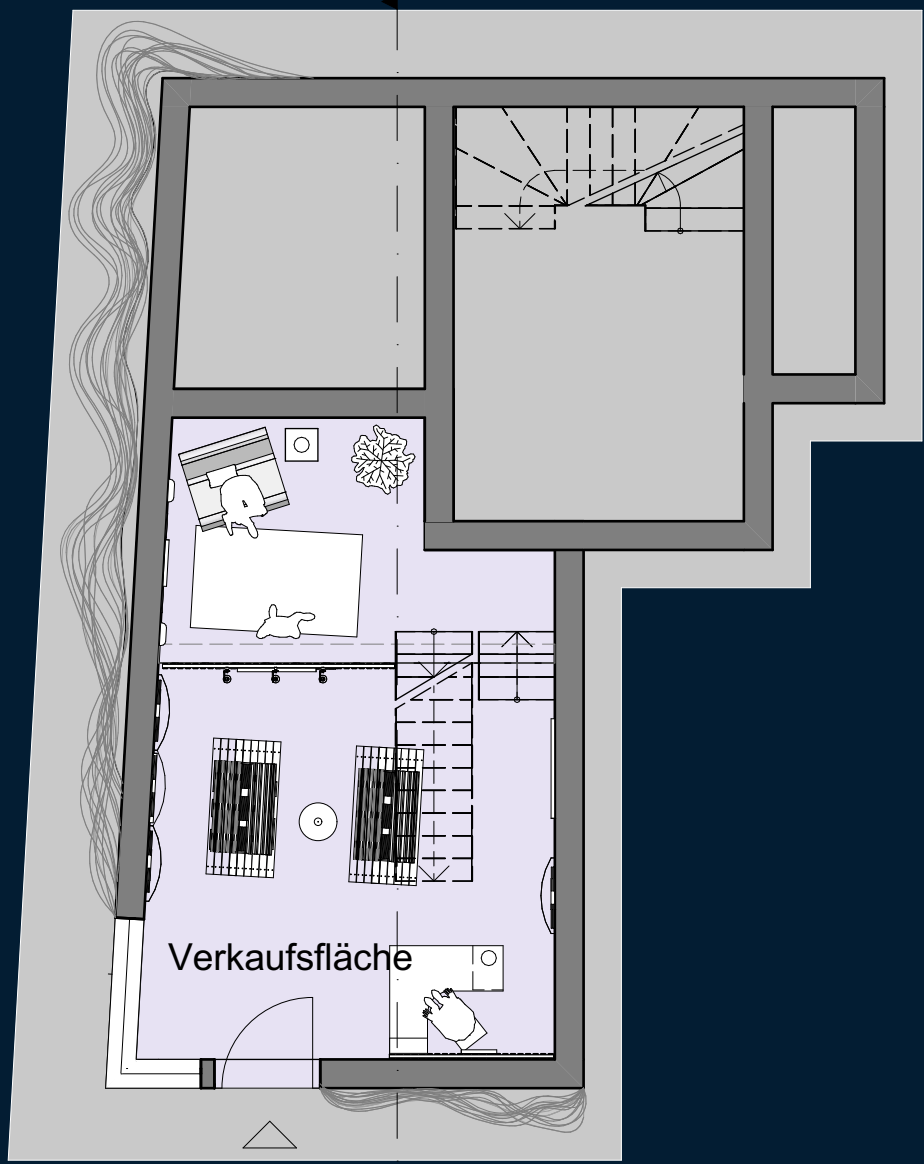

Maßstab 1:100 Erdgeschoss


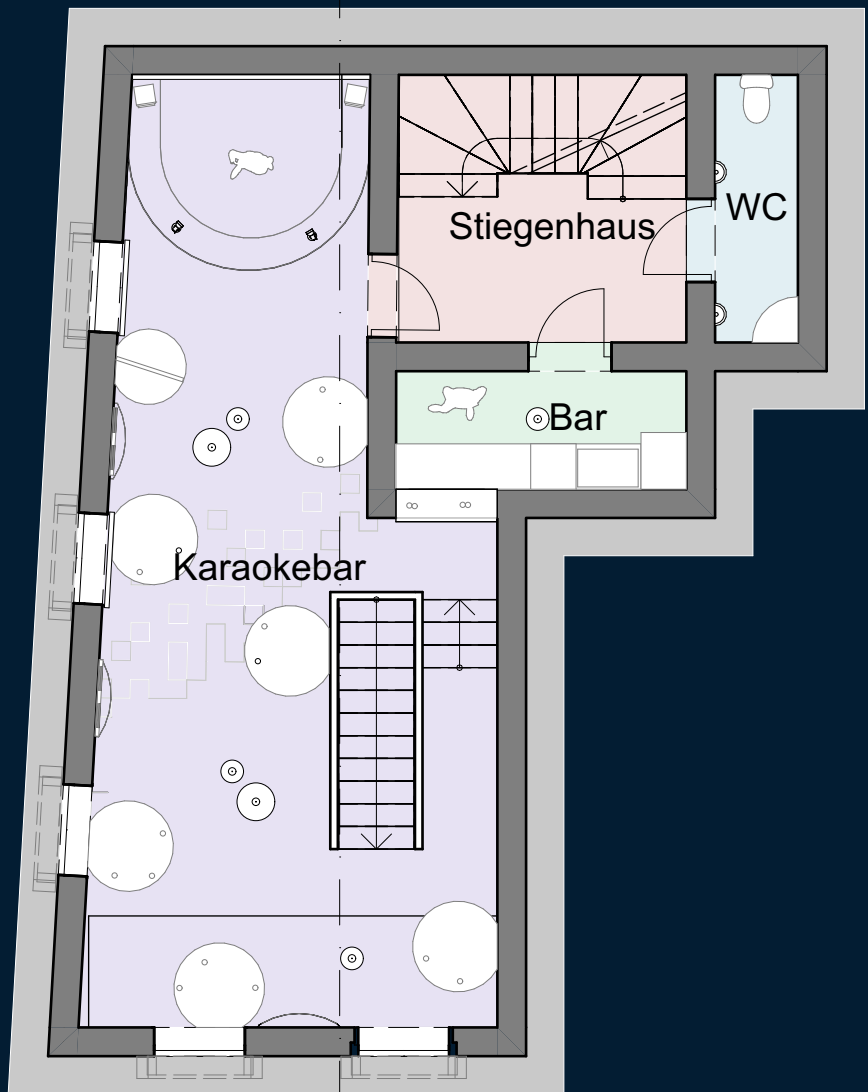


Maßstab 1:100 Obergeschoss

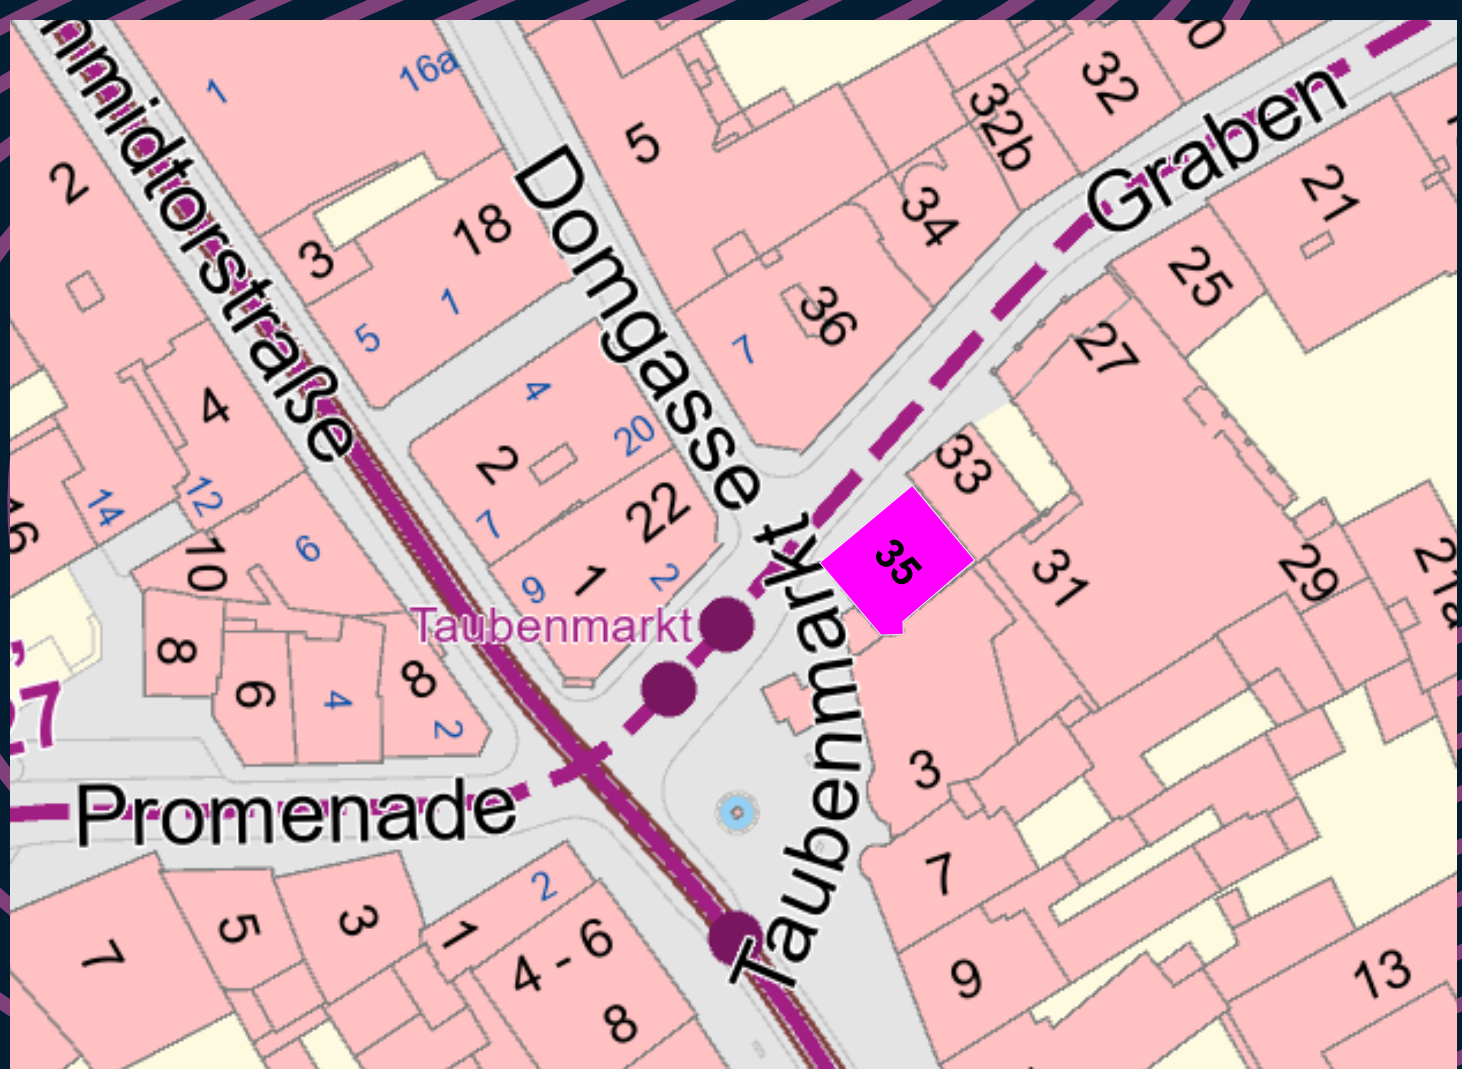


Lageplan 1:1000

Materialien:

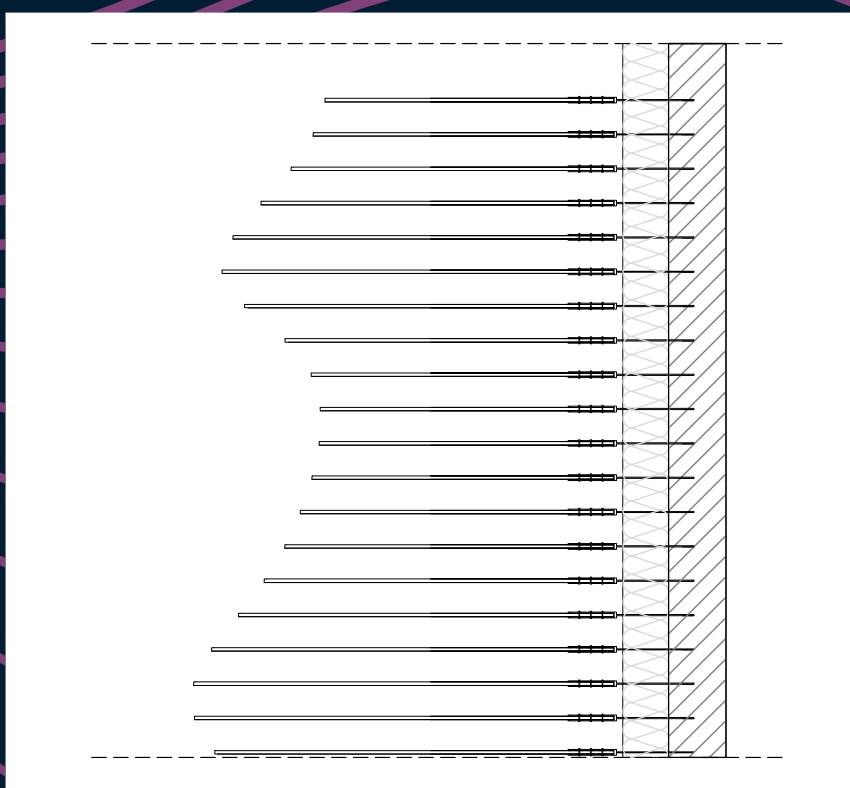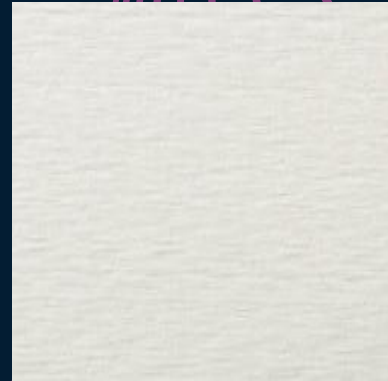

Maßstab 1:50 Schnitt Fassade

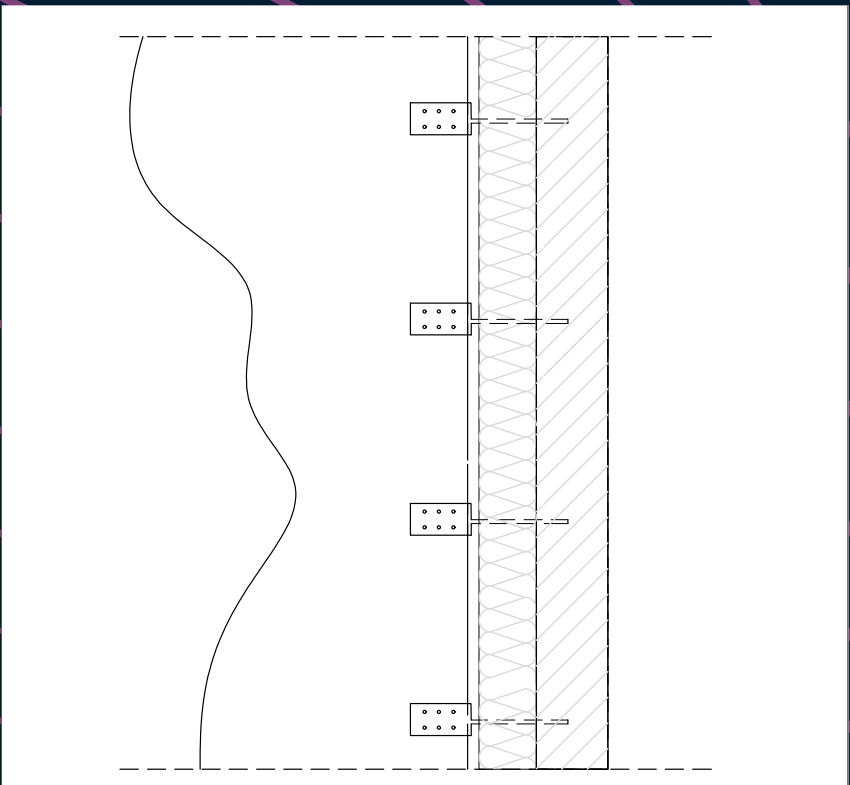

Maßstab 1:50 Grundriss Fassade