



Schulzubau und Fassadengestaltung der HTL Wiener Neustadt - Airlab


Rabensteiner Manuel

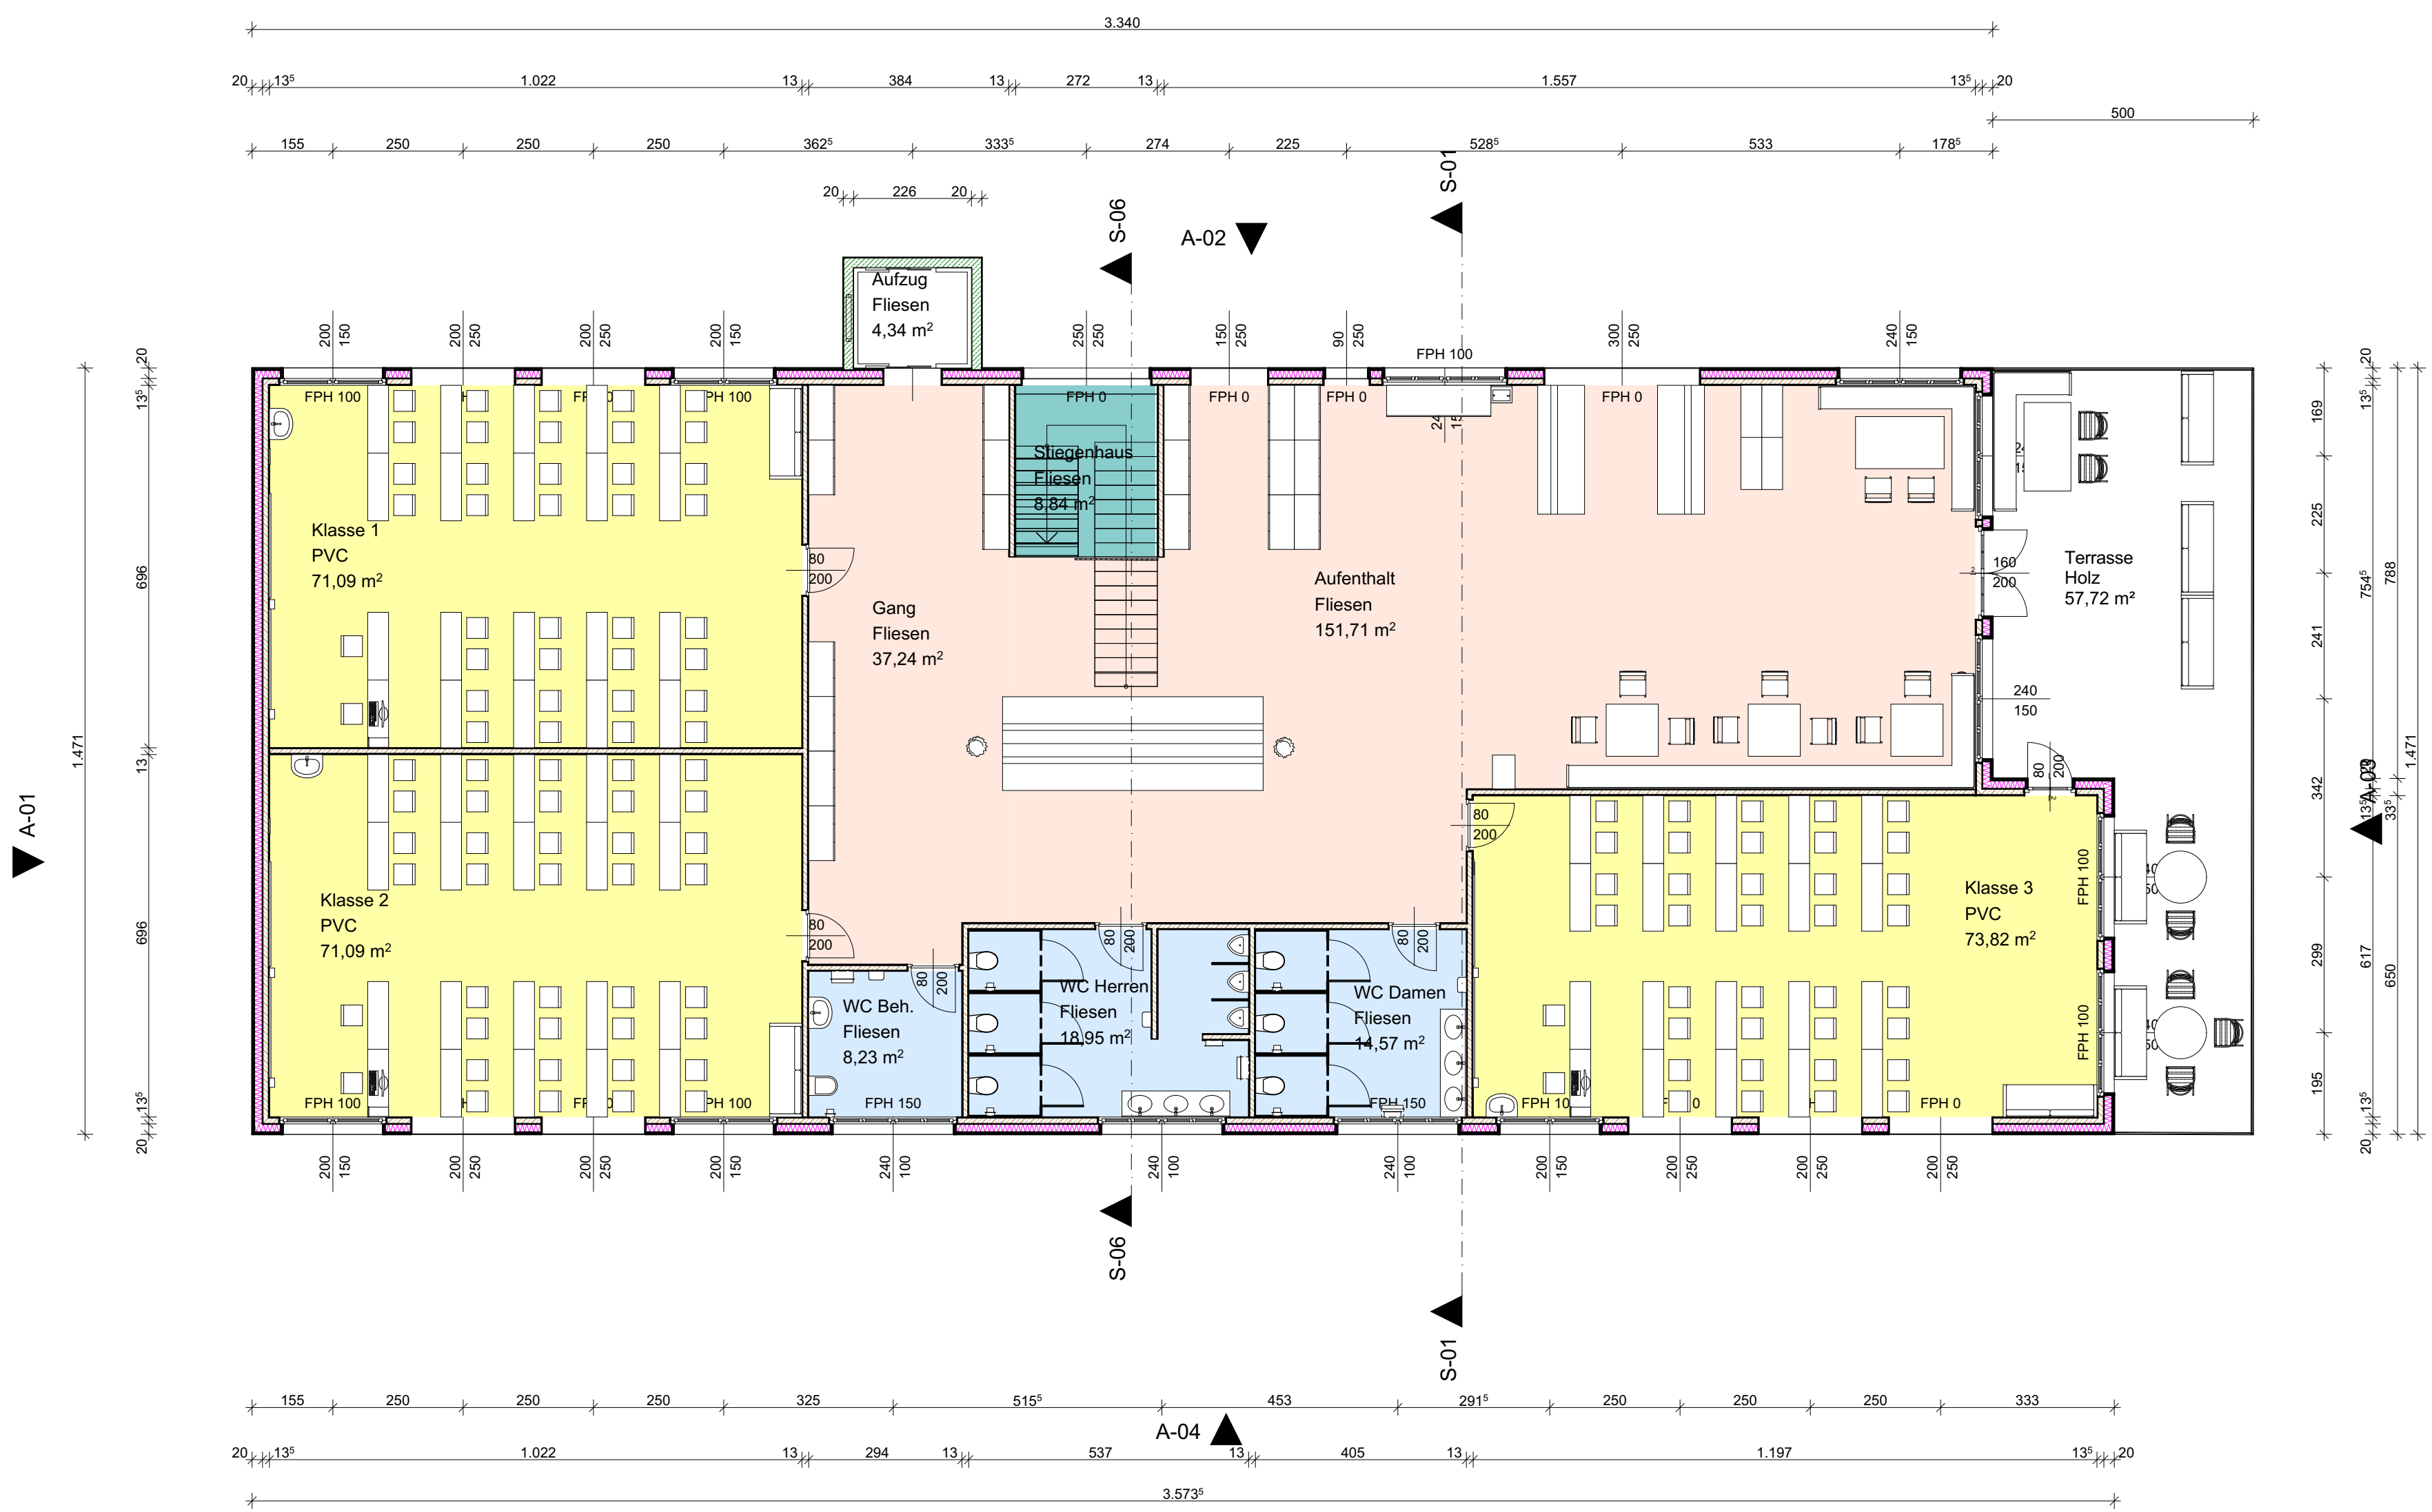


Grundriss 1.OG

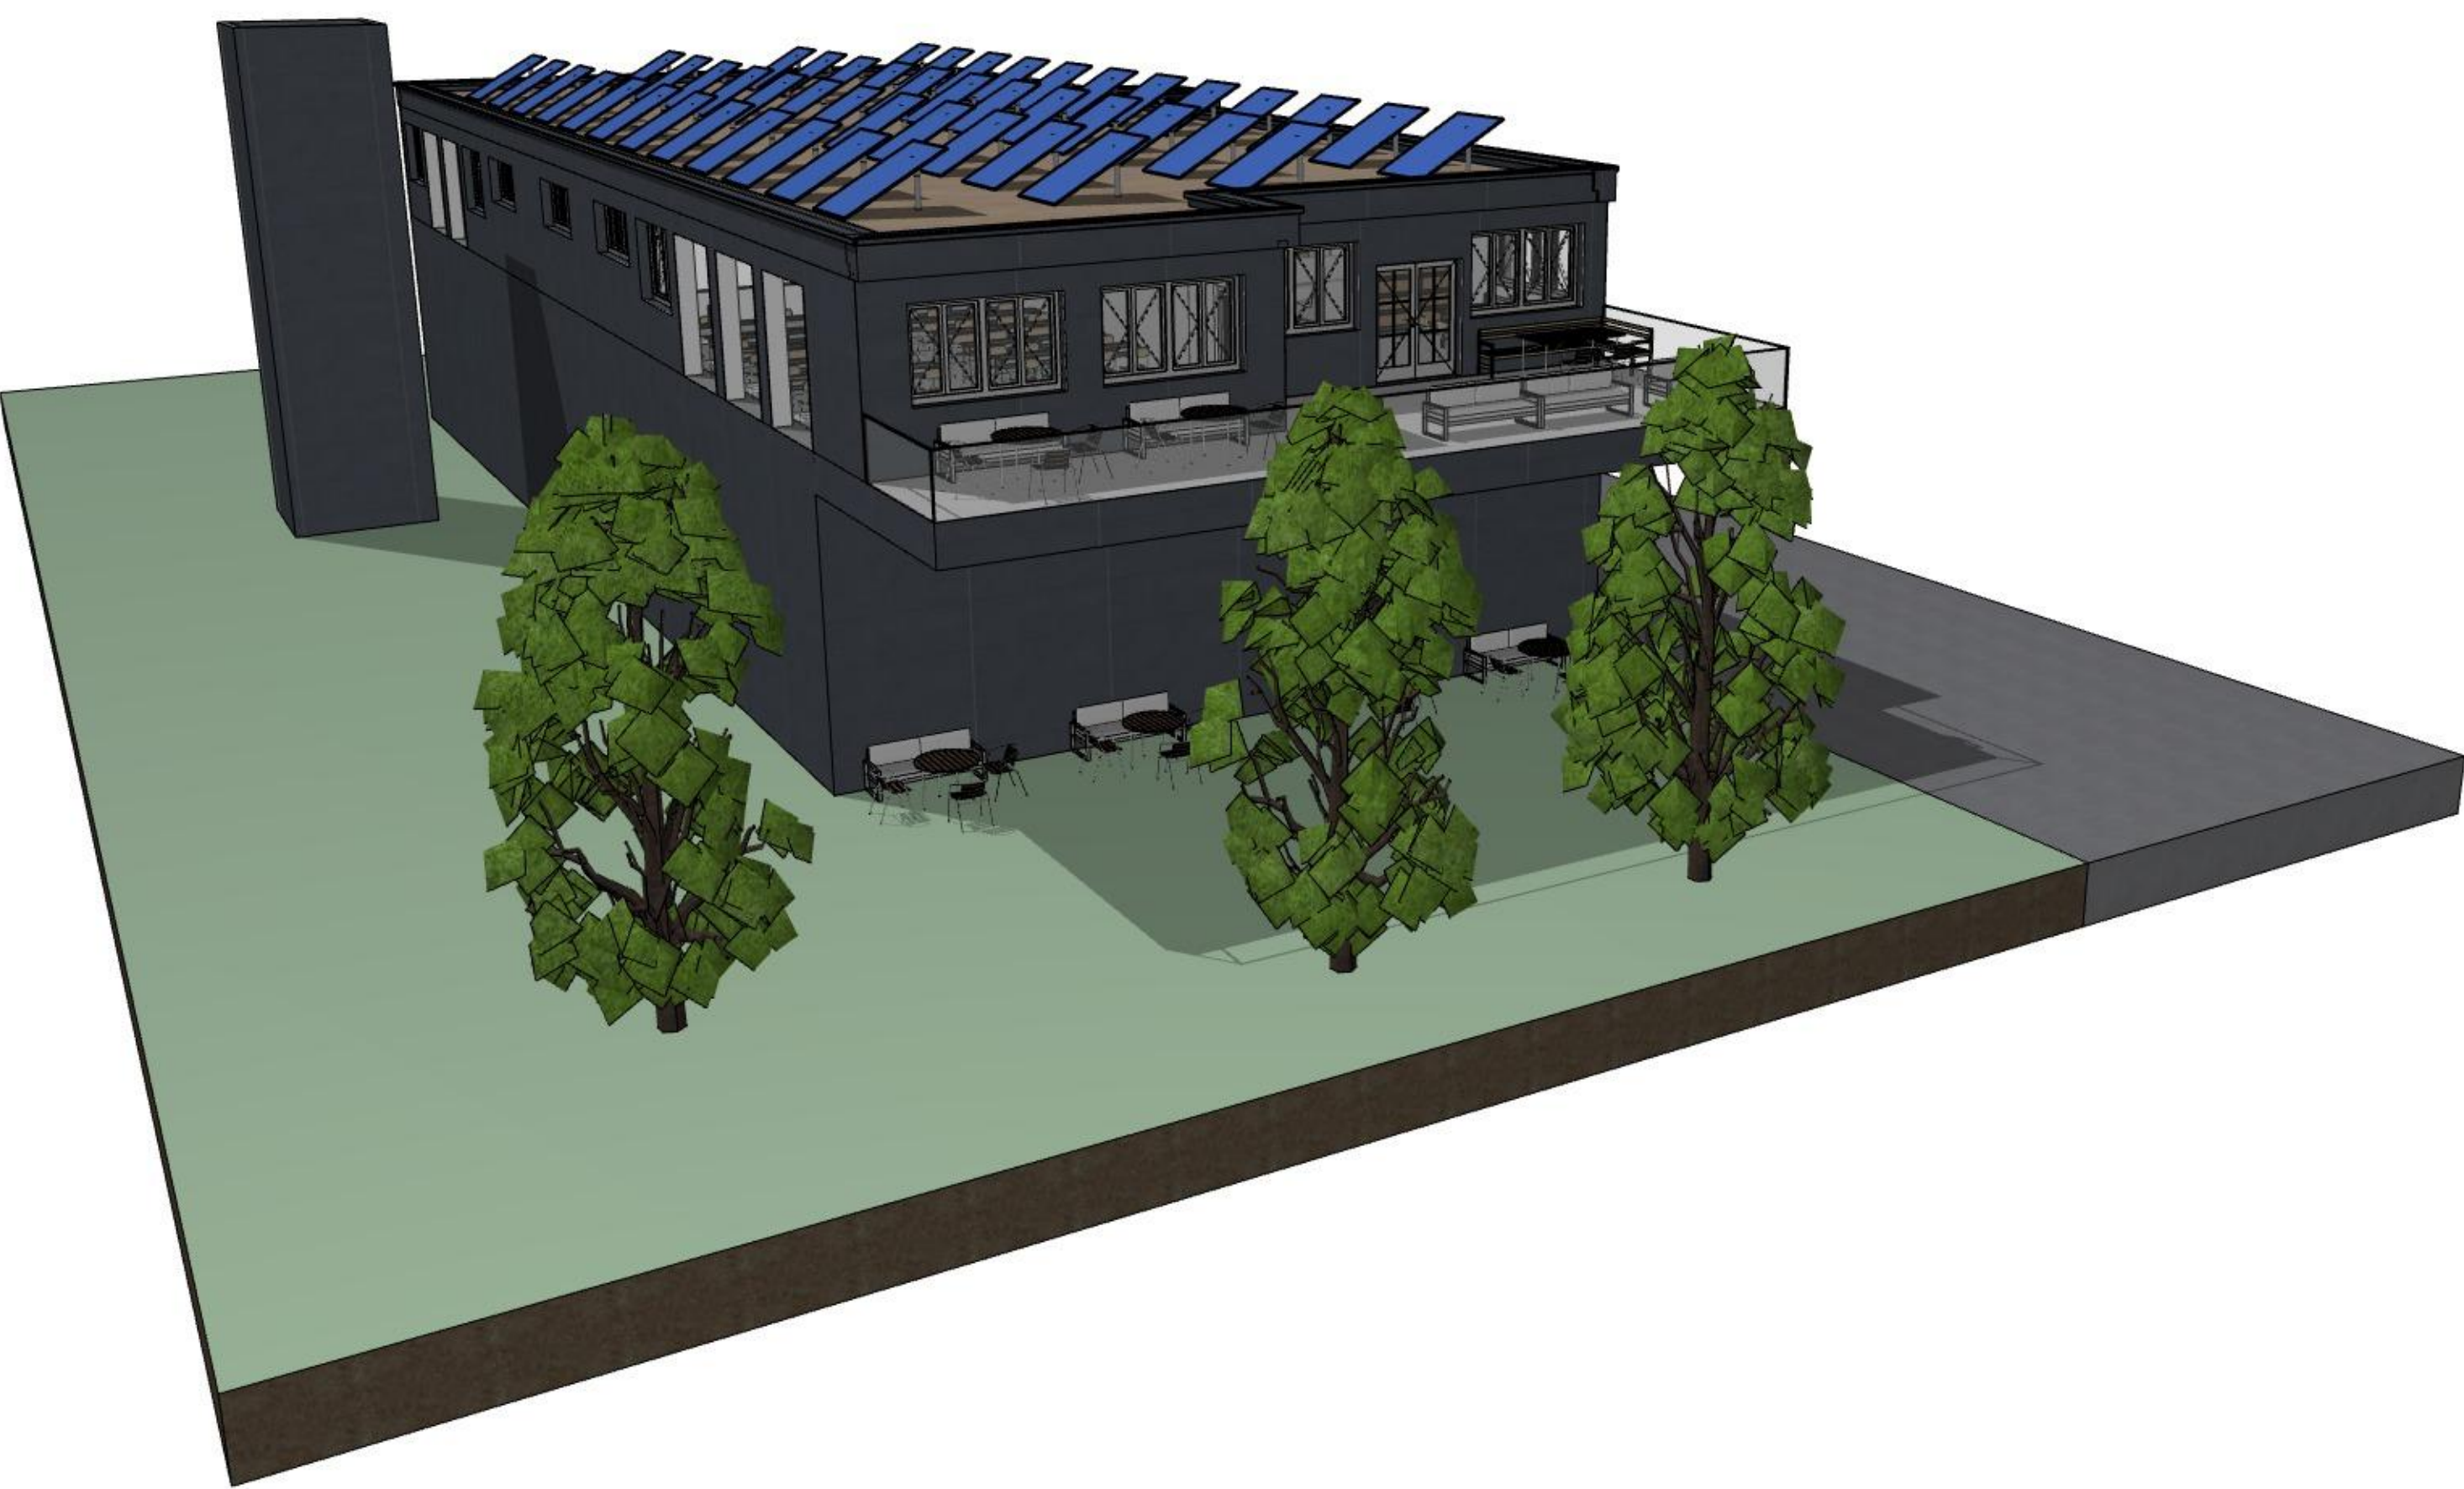

Der geplante Zubau an der HTL Wr. Neustadt umfasst einen weiteren Stock auf das vorhandene Airlab. Bei der Planung wurde besonders auf eine nachhaltige Konstruktion geachtet. Deshalb bestehen die Außenmauern aus einer Holzriegelkonstruktion und auch im Gebäude wird viel Holz eingesetzt. Im Gebäude sind 3 Klassen und alles für einen möglichst angenehmen Schultag untergebracht, wie zum Beispiel eine große Aula mit vielen Sitzmöglichkeiten und auch eine große Terrasse im 1. Stock. Die Außengestaltung erfolgt mit den schönen, modernen Swisspearl Fassadenplatten Reflex, welche das ganze Gebäude und auch den Turm umgeben. Es wurde auch darauf geachtet viel Tageslicht in das Gebäude zu lassen. Mit dieser nachhaltigen Planung wird der Zubau in vollem Glanz erstrahlen.

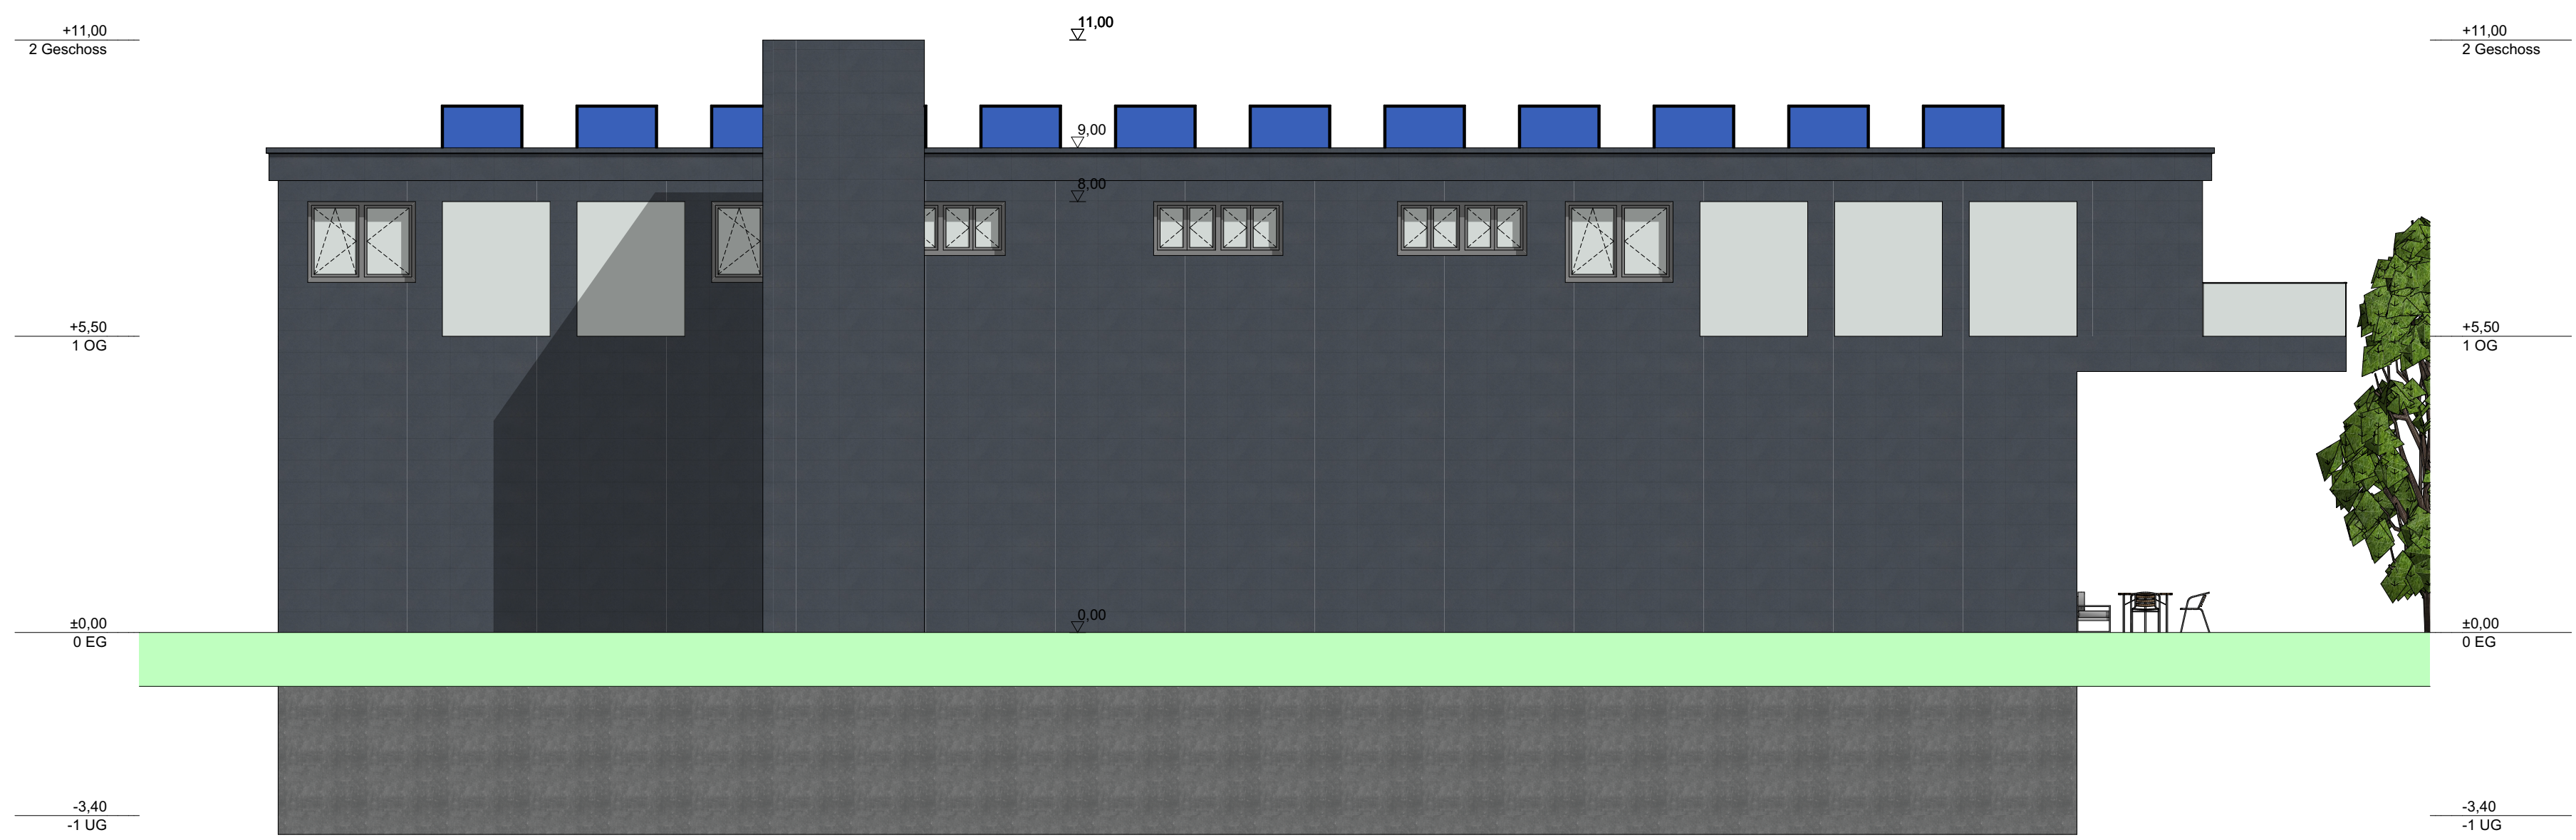


Ansicht Nord

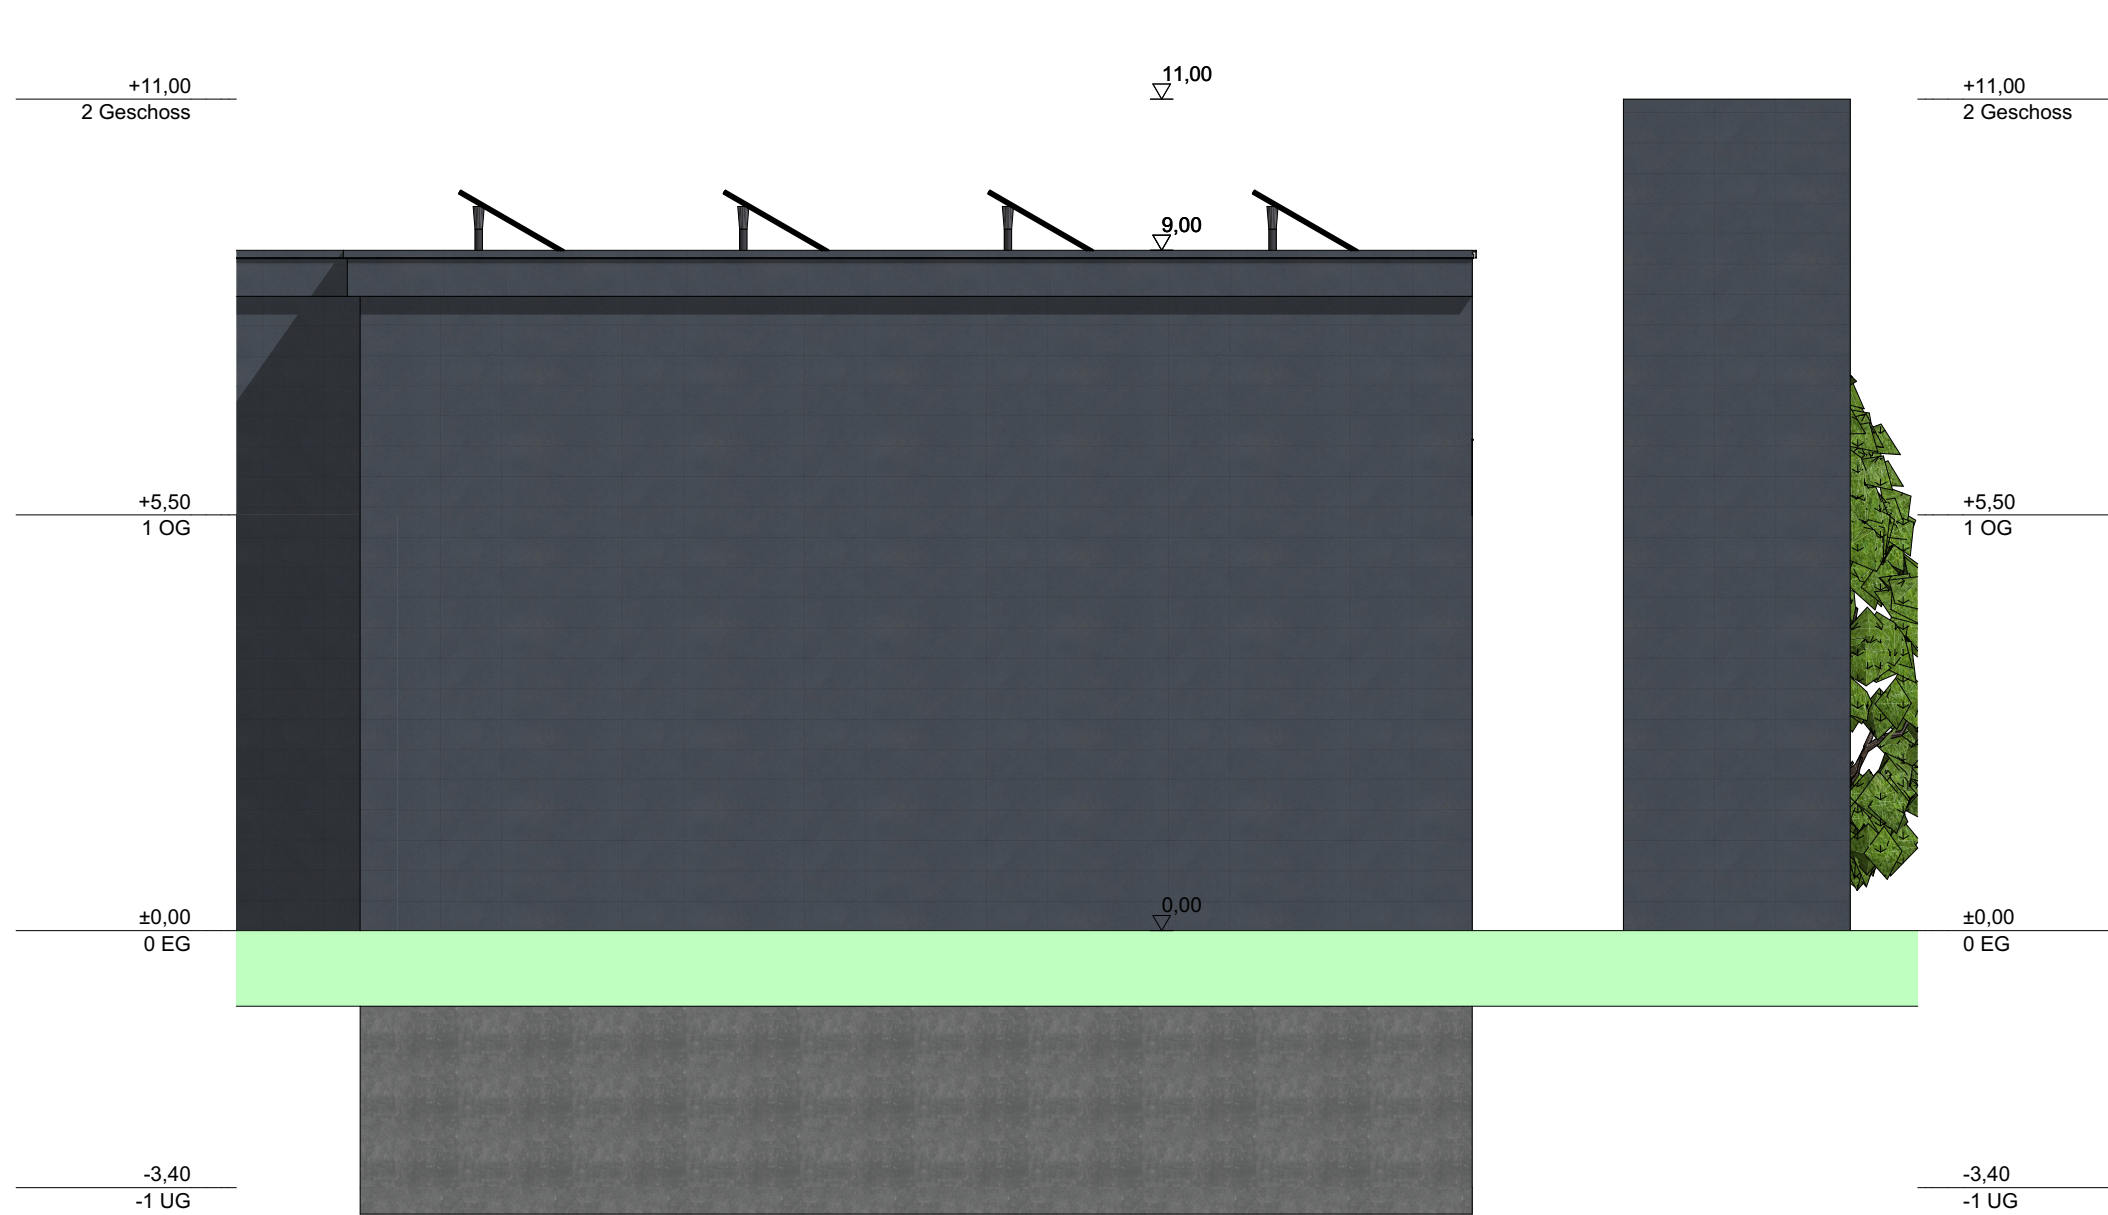

Ansicht Ost



Ansicht Süd

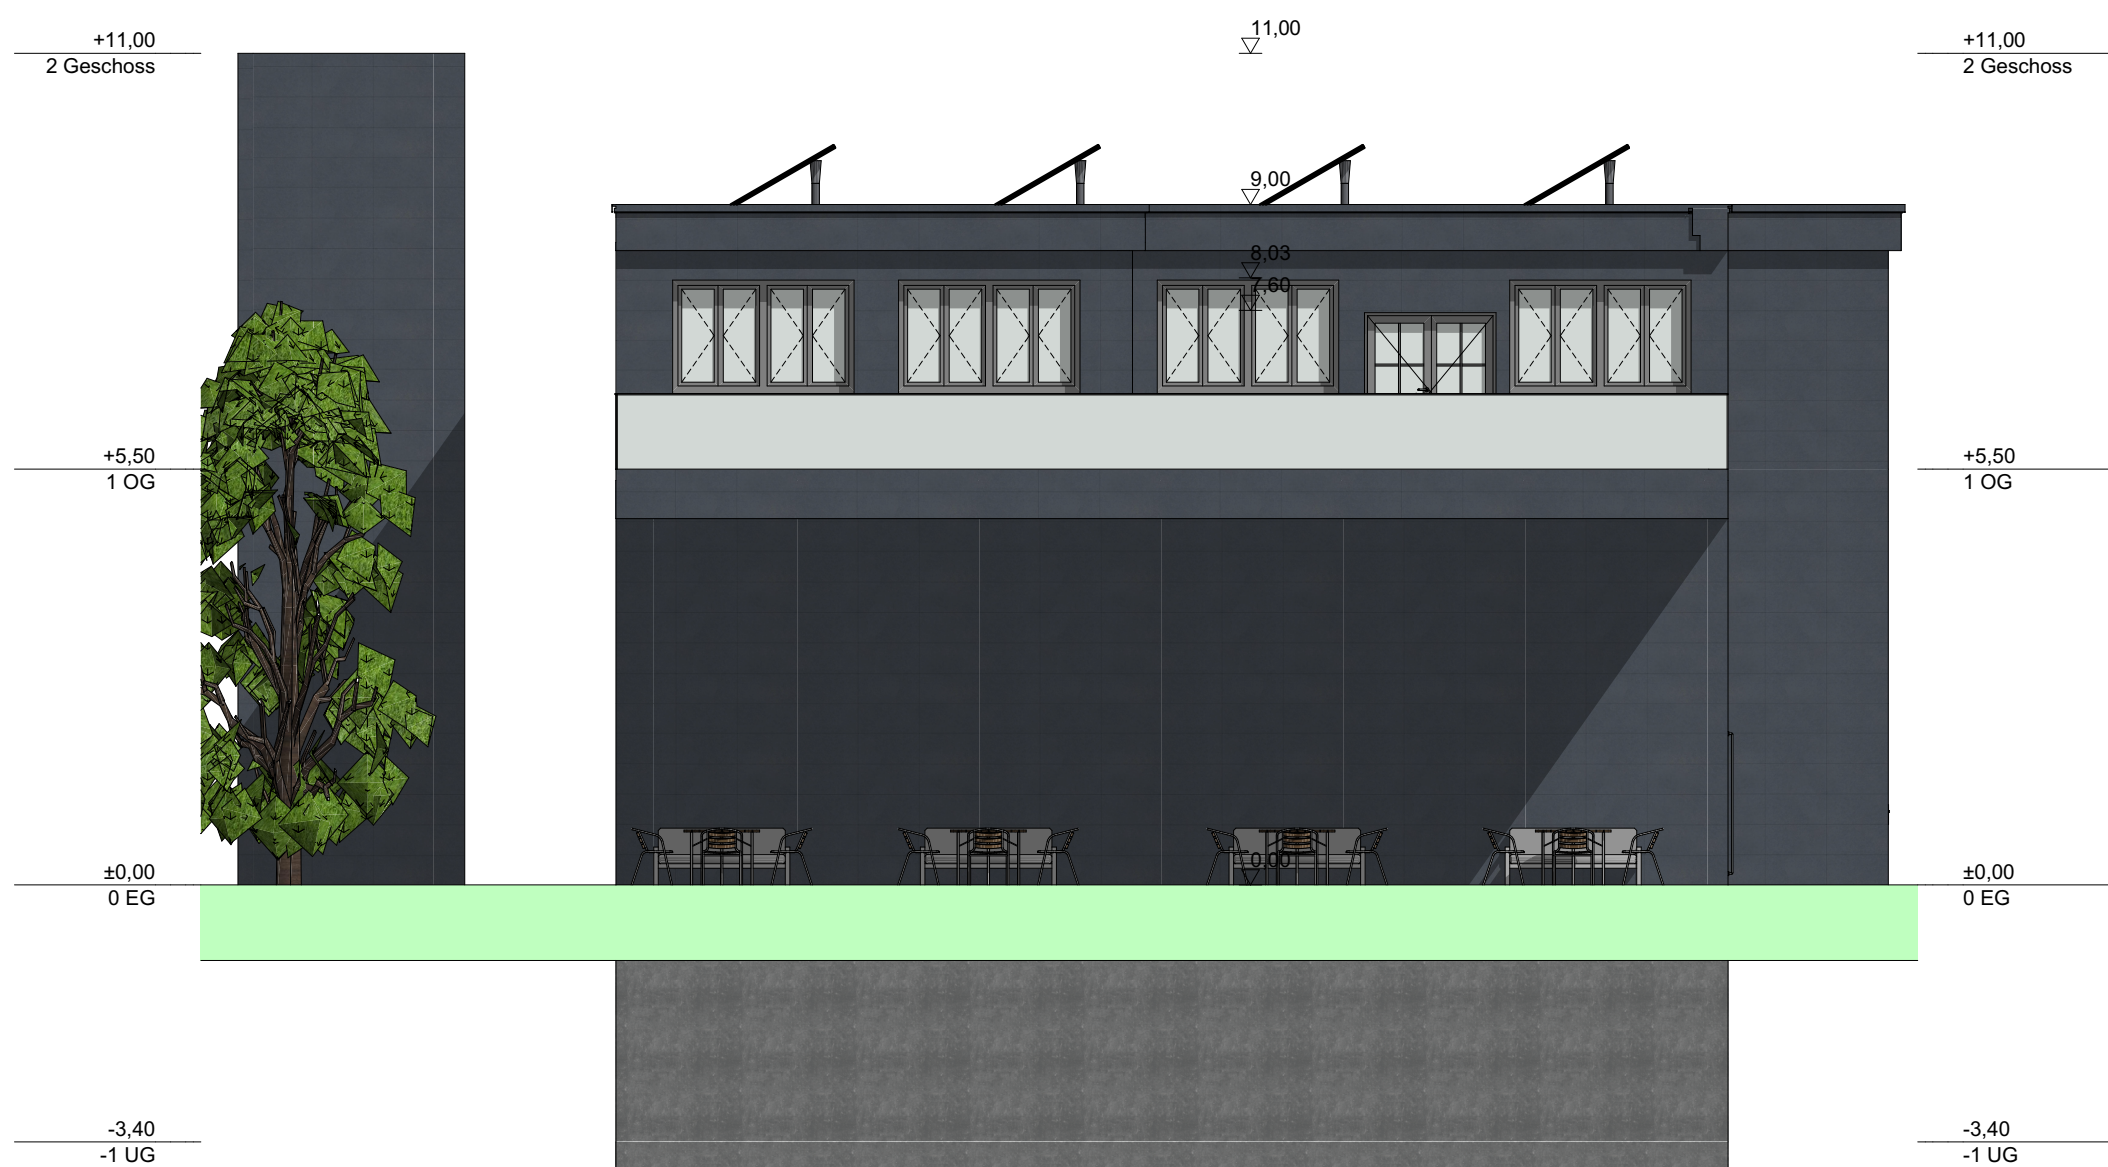

Ansicht West