


SWISSPEARL



htl wiener
neustadt

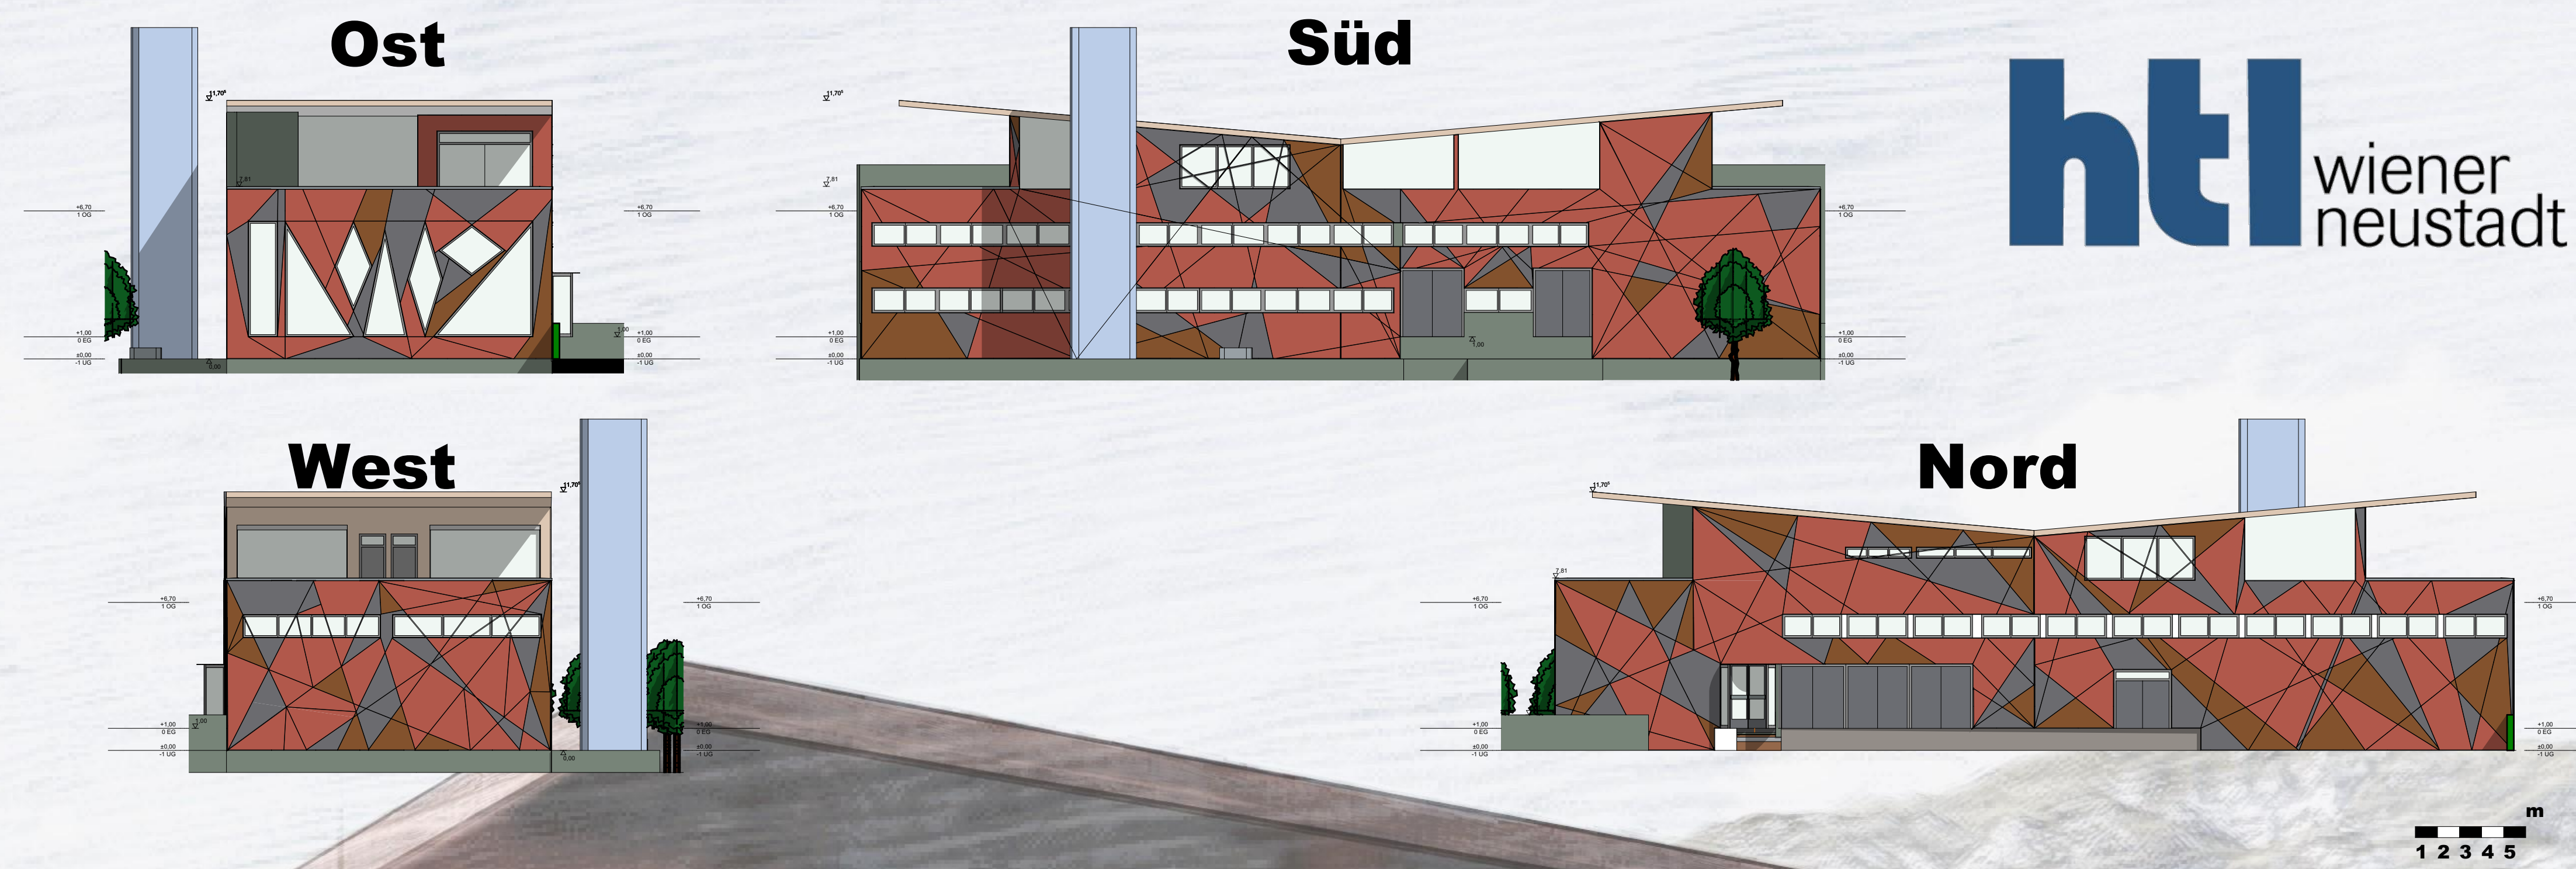

Lehrerparkplatz



Eingangsbereich




straßenseitig

Fassadenmuster


Carat Coral 7031

Carat Amber 7071

Carat Sandstone 7001

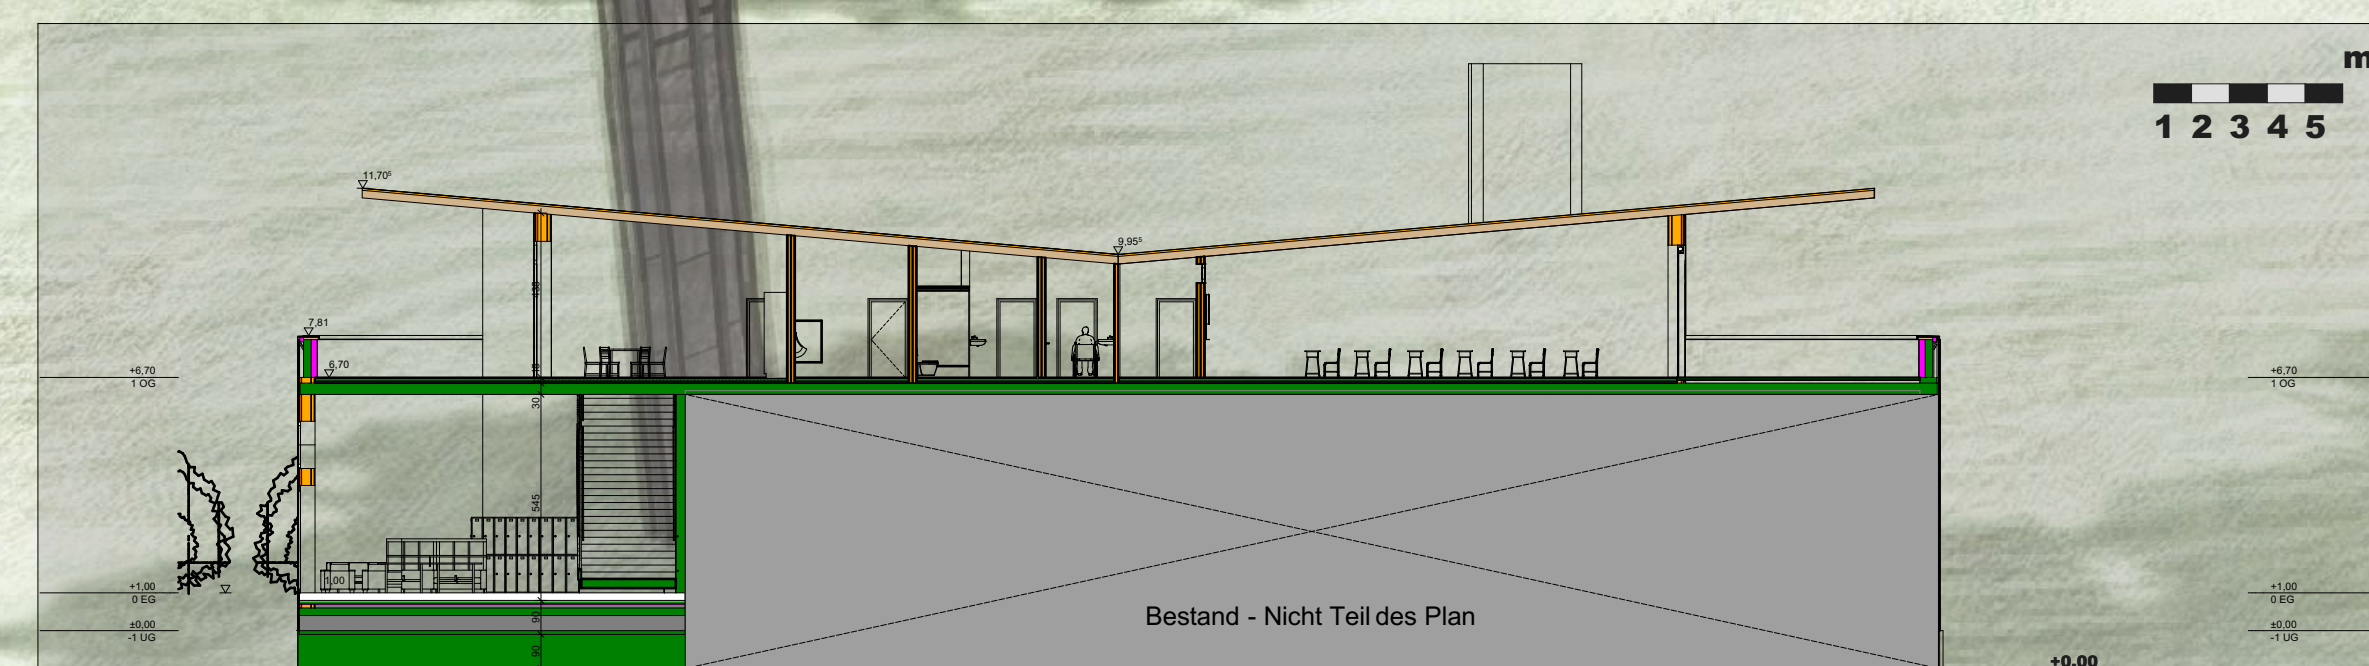

Airlab 2.0

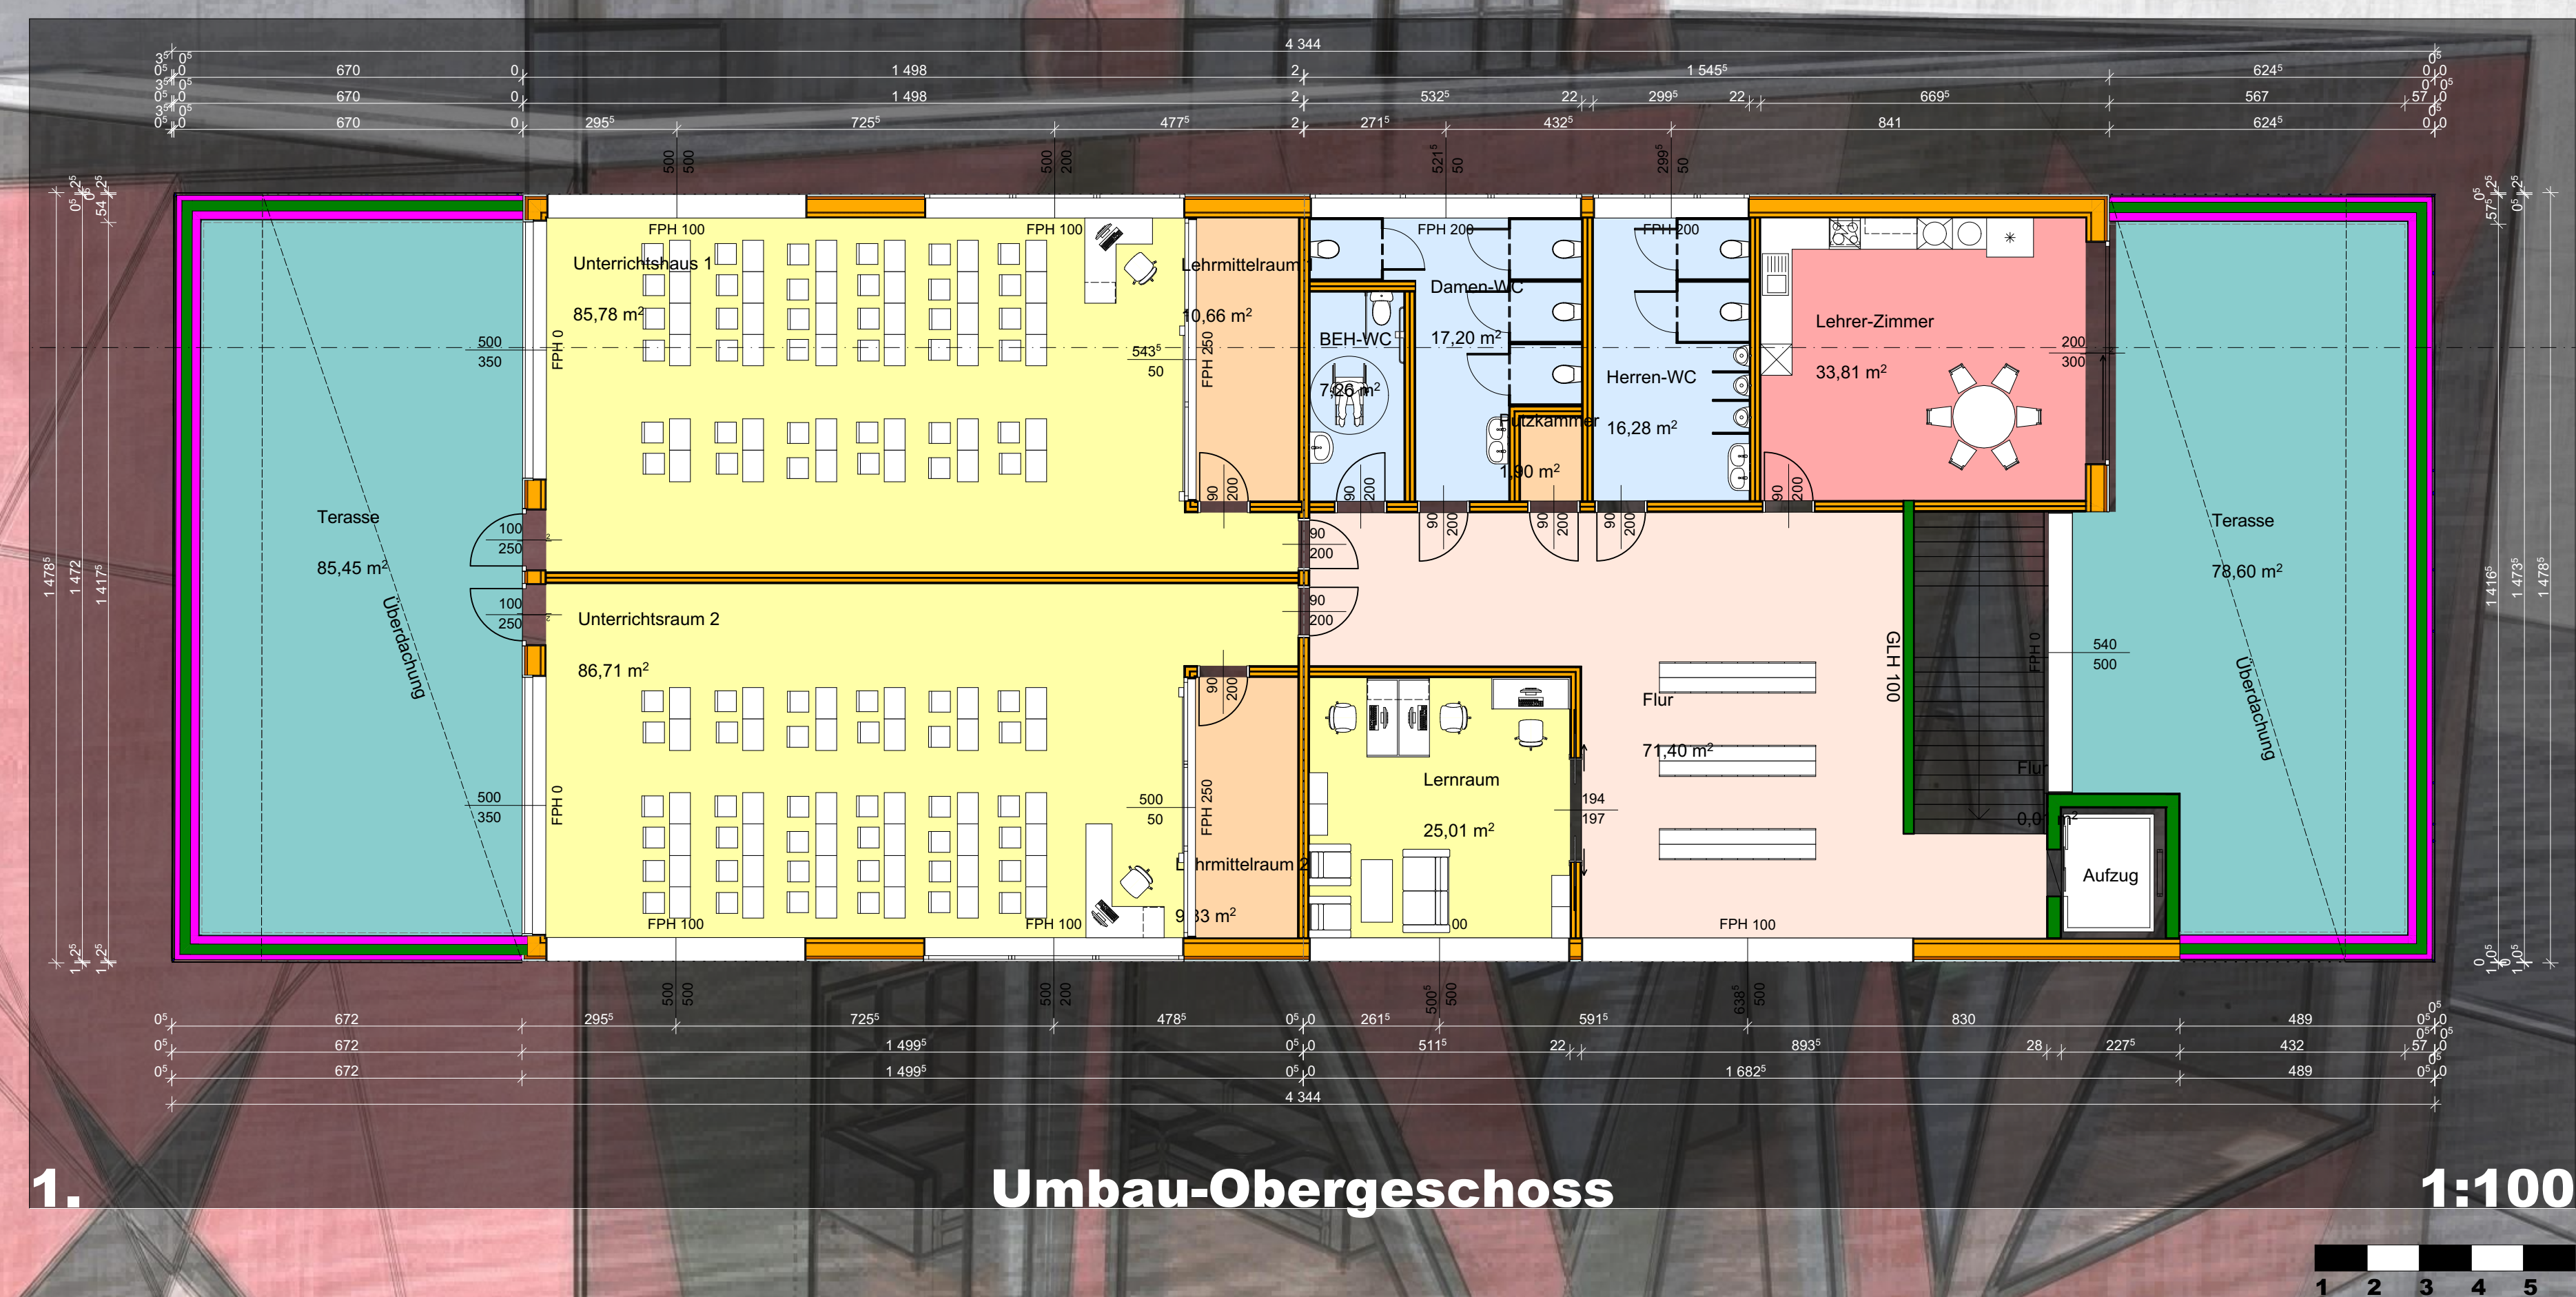


1.

Umbau-Obergeschoss

1:100

Das Projekt umfasst den Umbau des „Airlab“. Dazu gehören die Aufstockung und eine Verlängerung des Bestandsgebäudes. Die Wände, welche im Zuge des Umbaus entstehen, bestehen aus einer Holzriegelwand. Das gesamte Gebäude wird mit einer Eternit-Swisspearl-Fassade eingekleidet, welche mittels einer Hilti-Unterkonstruktion befestigt ist. Der Innenraum ist hell gestaltet, durch die vielen offenen Glasflächen. Im ersten Stock des Zubaus befindet sich eine Aula und der Zugang zum Fahrstuhl. In der Aula befindet sich genügend Platz zum Entspannen und zum Tischtennis spielen. Im Obergeschoss befinden sich die WC-Anlagen, 2 Klassenzimmer mit Lehrmittelräumen, ein Konzentrations- und Lernraum und ein Lehrerzimmer. Zusätzlich gibt es von den Klassenräumen und vom Lehrerzimmer Zugänge zu den Terrassen, welche zum Teil überdacht sind. Das gesamte Gebäude ist barrierefrei. Bei diesem Gebäude entsteht ein offenes und einladendes Raumklima, welches ideal zum Lernen und Unterrichten ist.

- 1,0 Fassade
- 8,0 Hinterlüftung
- 12,0 OSB-Platten
- 48,4 Dämmung
- 3,6 OSB-Platte
- 14,0 Dämmung
- 3,0 Gipskartonplatte
- 2,0 Putz

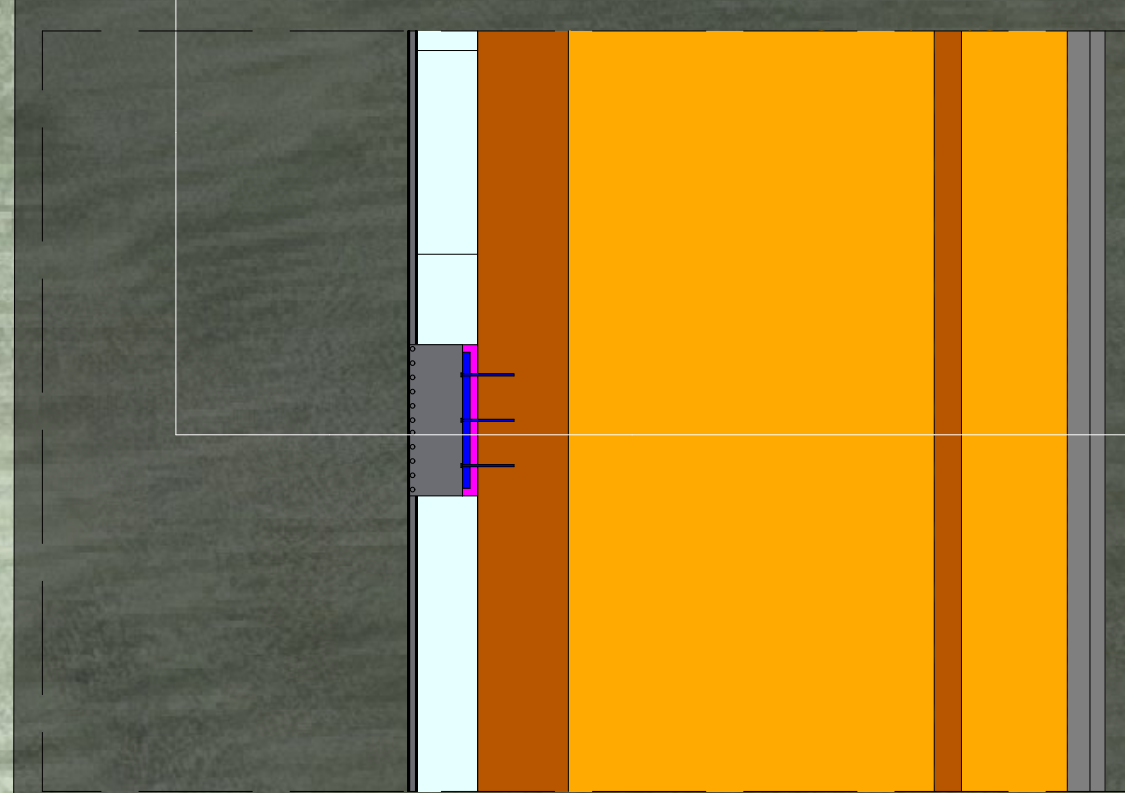

D.1 Detail-Eternit Fassade 1:5