



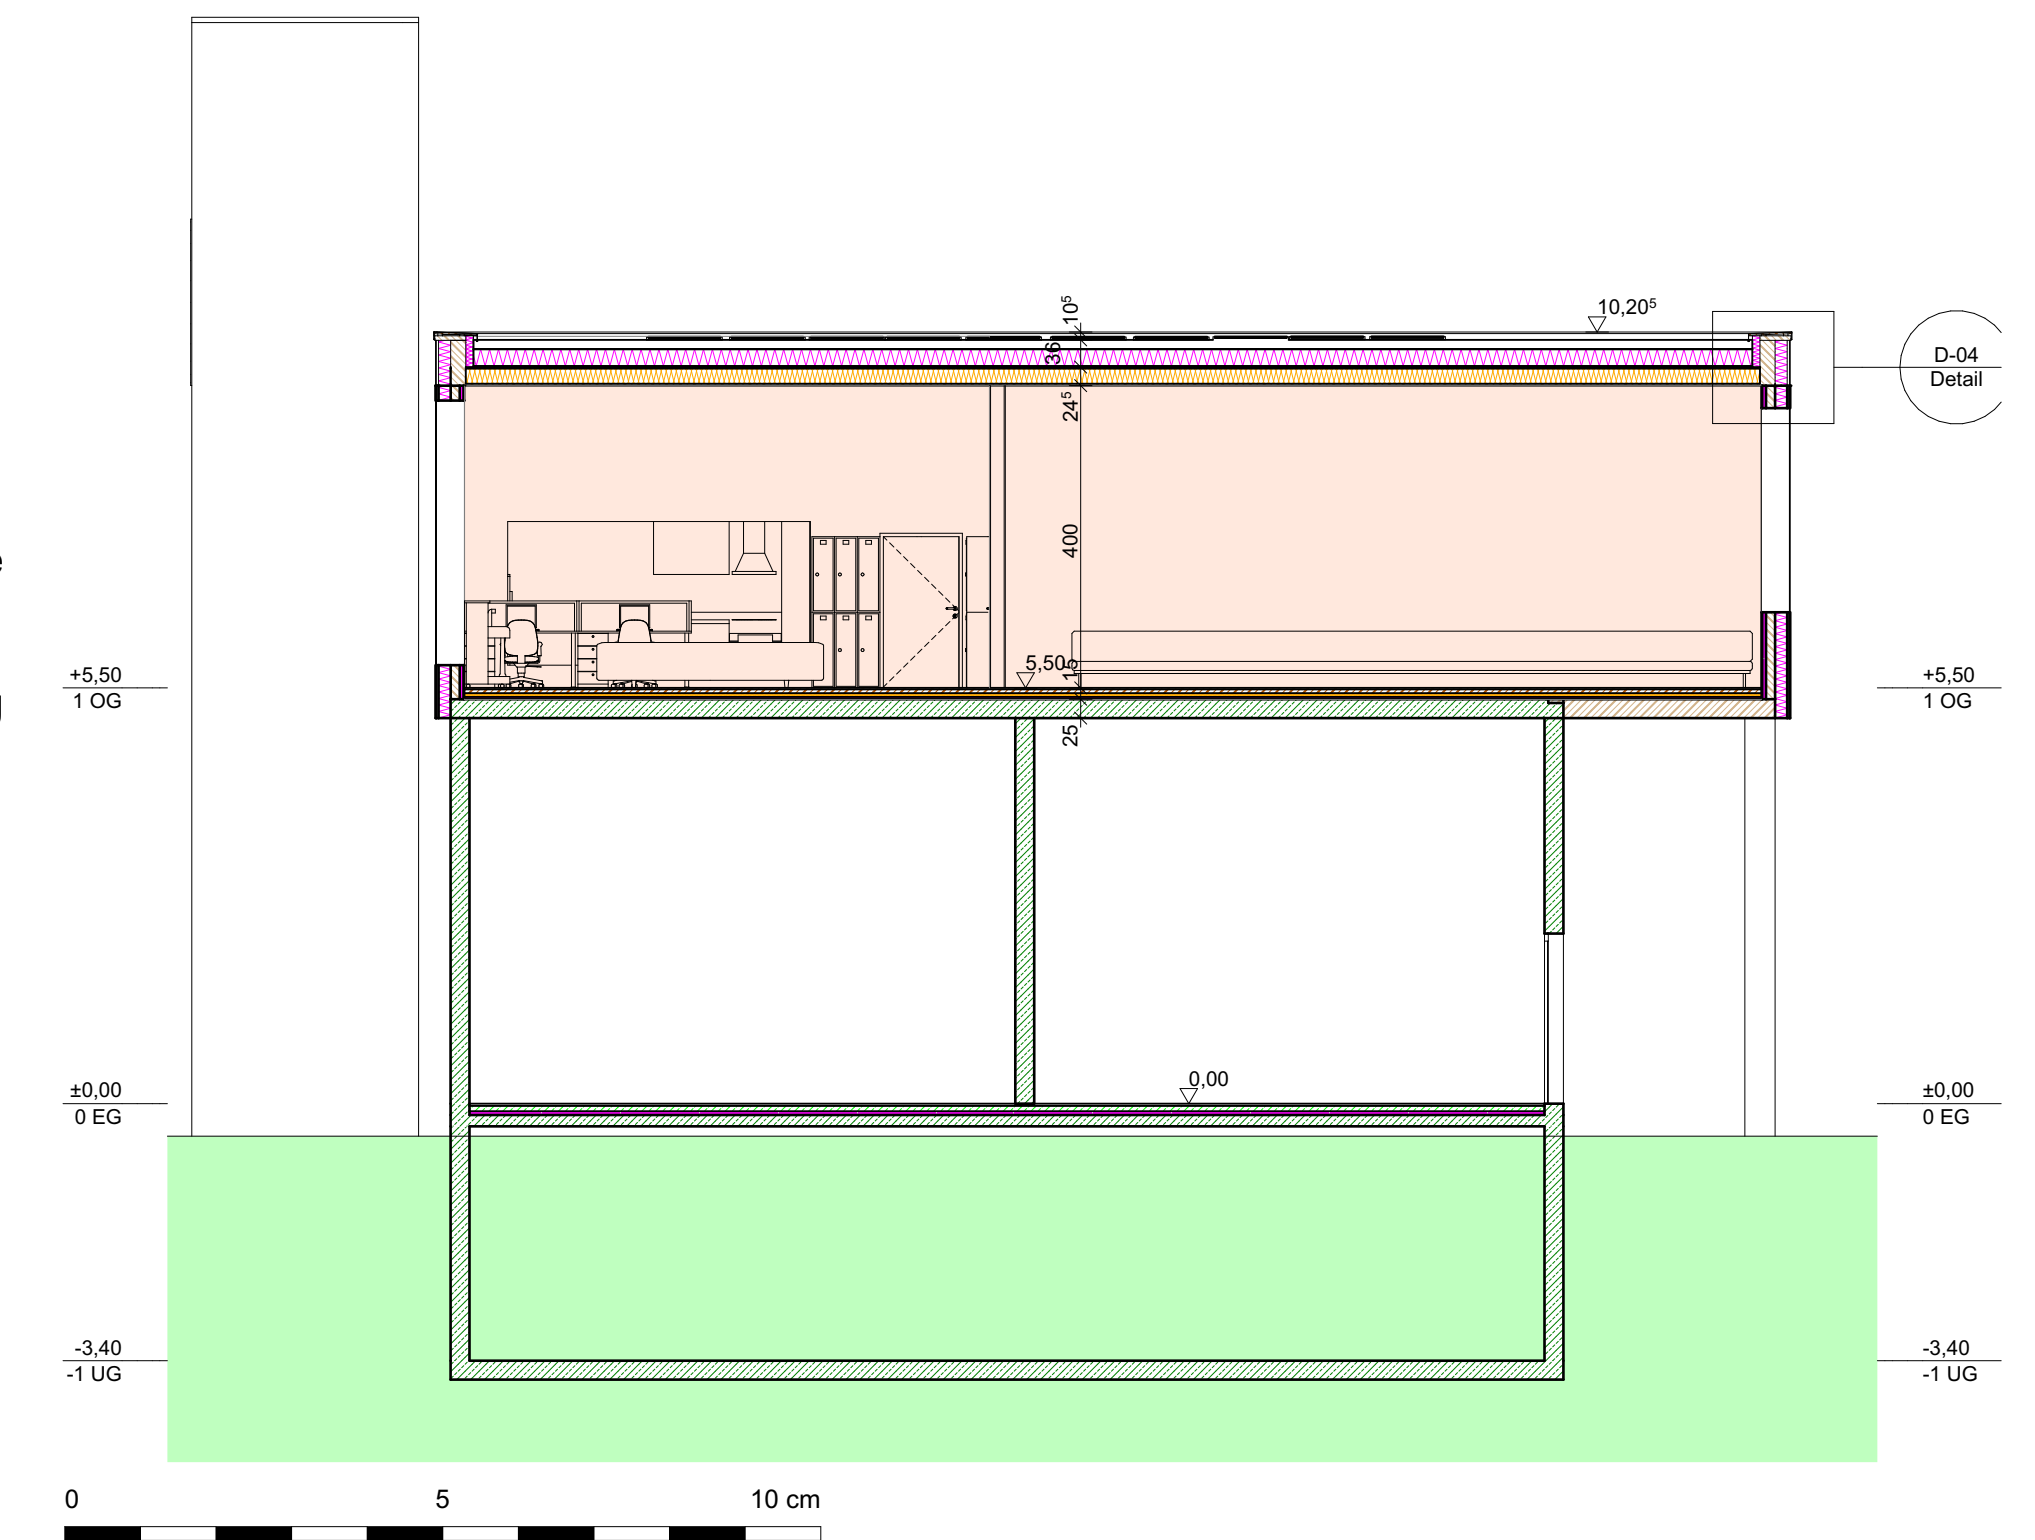


A-02 ▼

Schulzubau und Fassadengestaltung der HTL Wiener Neustadt- Airlab:

Bei der Neuplanung des Airlabs wurde die Holzriegelbauweise Holzmassivbauweise verwendet. Außerdem wurde als Grundfassadenmaterial das Material Swiss Pearl verwendet. Flexible PV-Module sollen der Energiegewinnung beitragen.

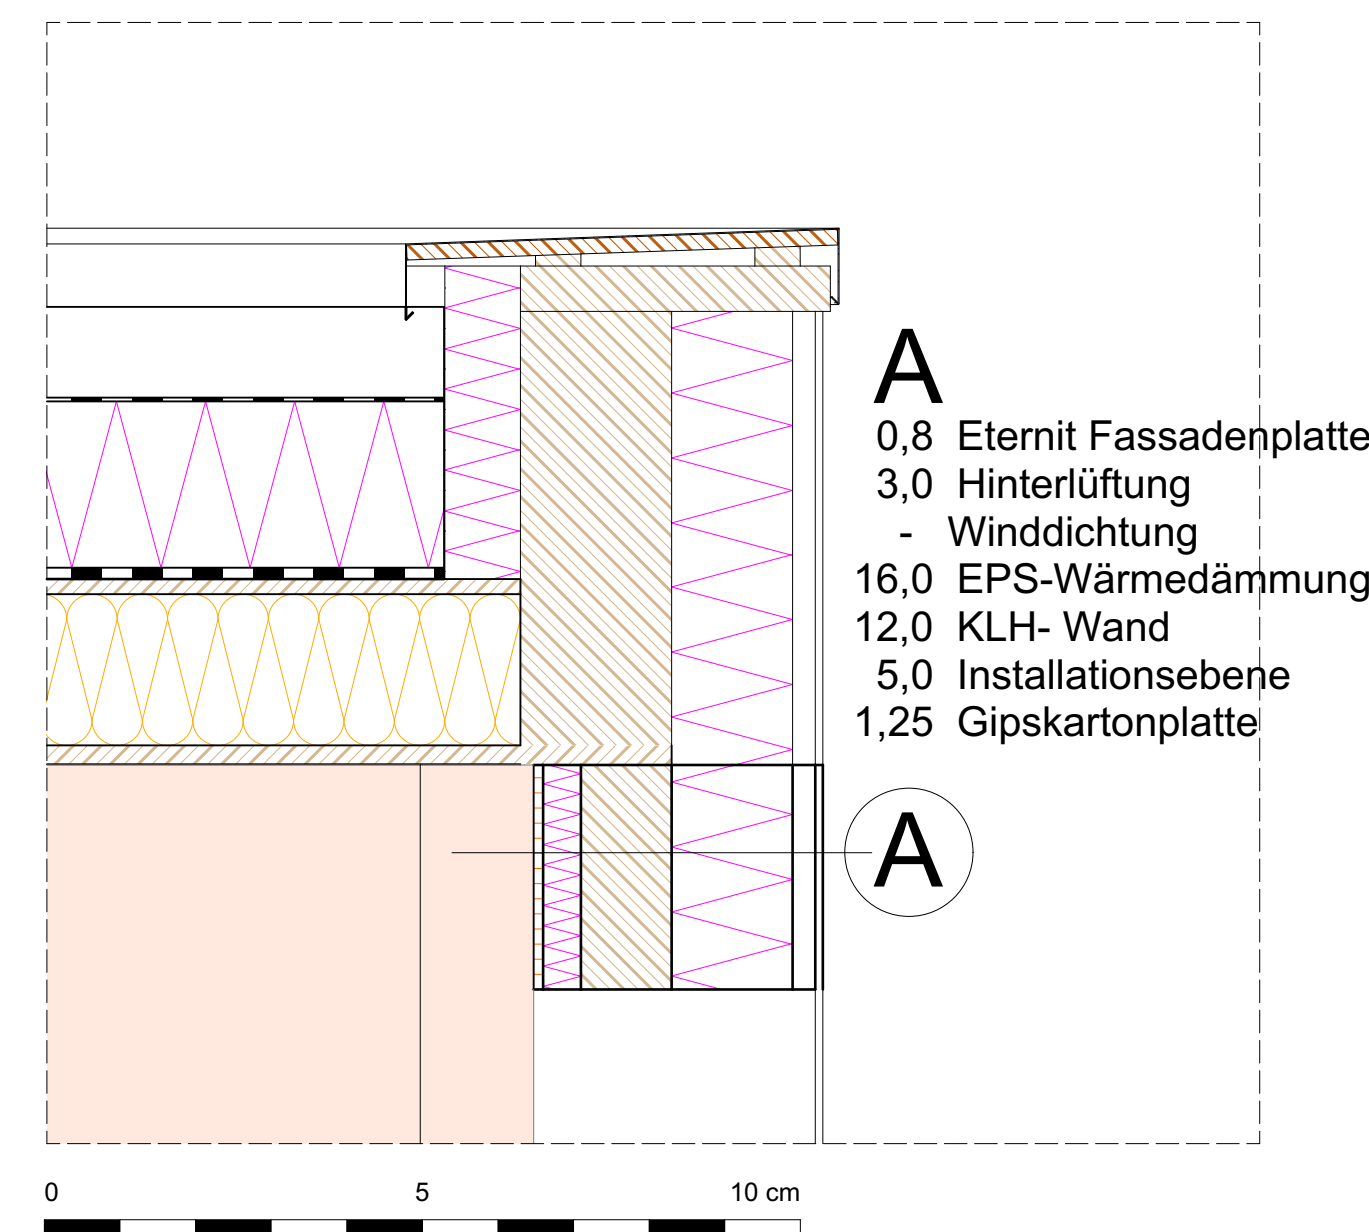


A-04 ▲

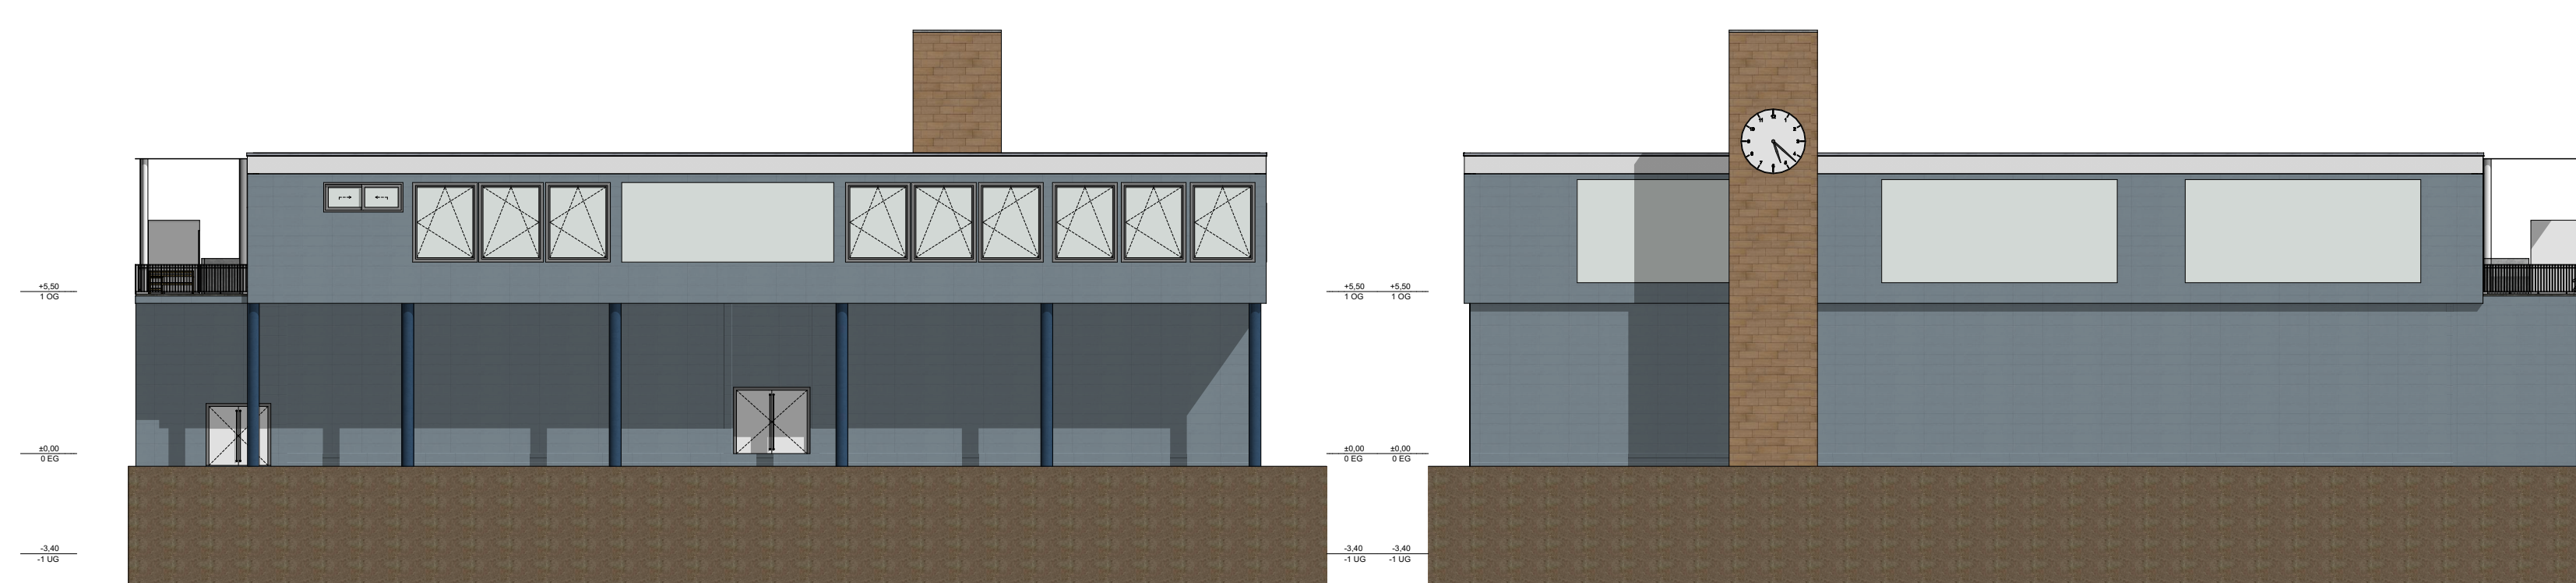

Ansicht Nord 1:200

Ansicht Süd 1:200

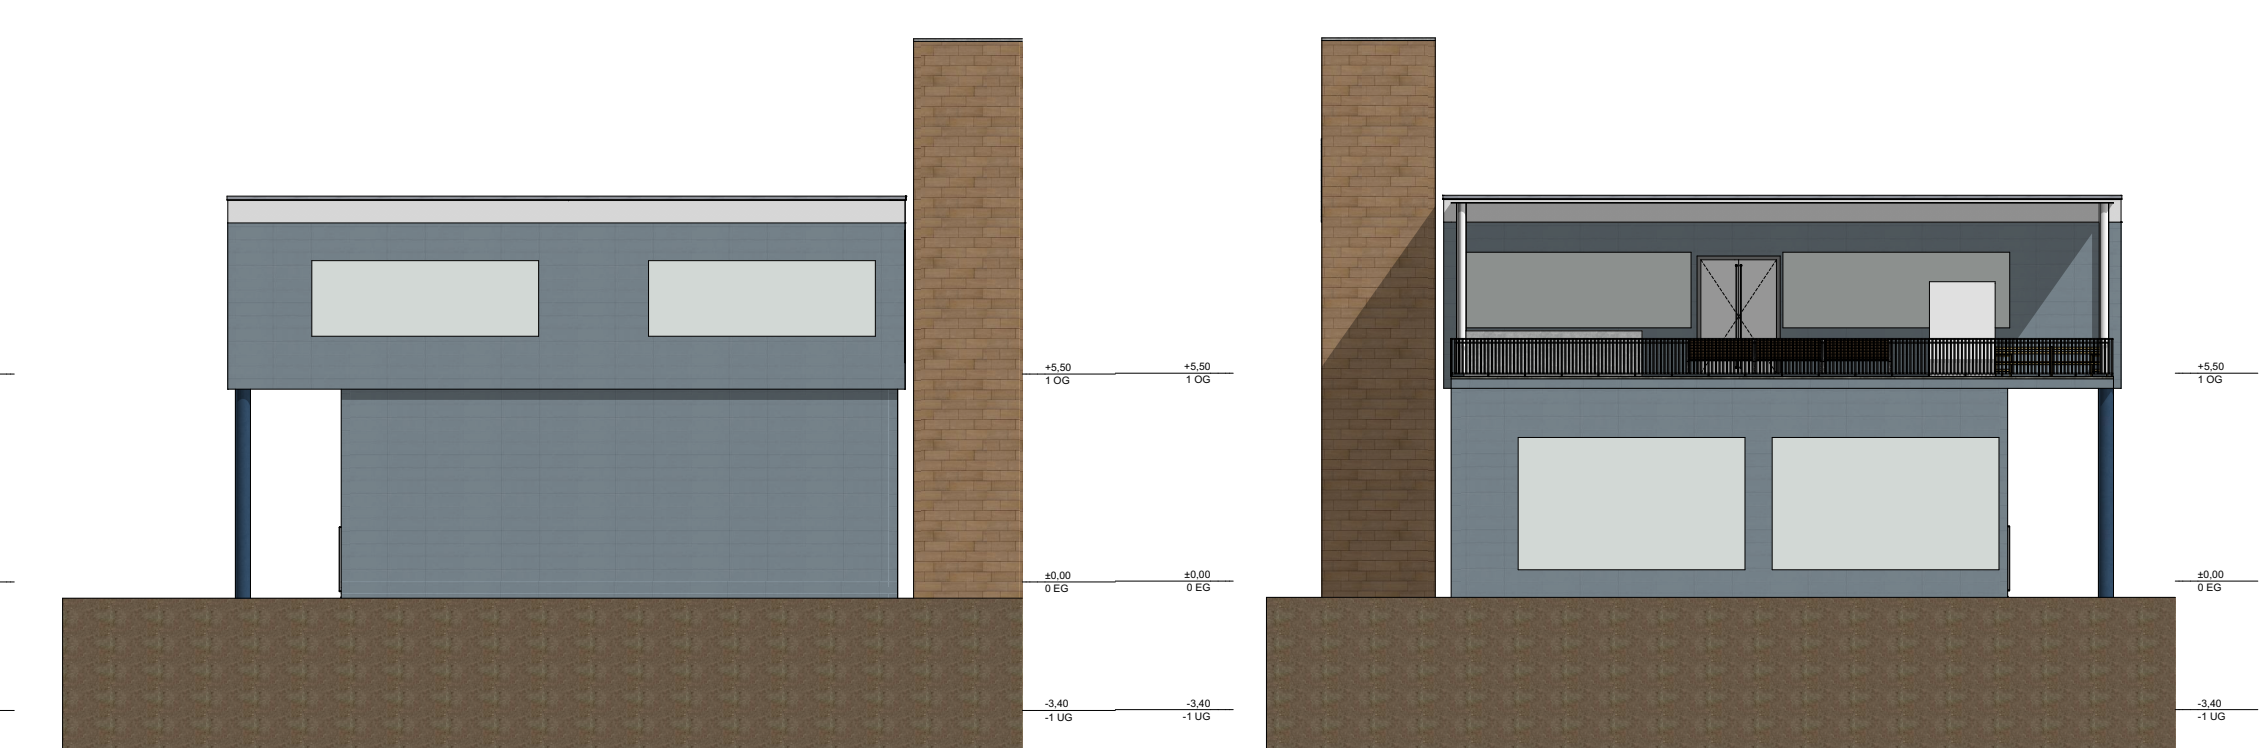

Ansicht West 1:200

Ansicht Ost 1:200