

HTL-TROPHY

Vereins- und Wohngebäude "Alte Krone"

DIPLOMARBEIT
5AHBTB

2024
Luca MARTE
Fabian Michael HEINZLE

Situation:

Im Zentrum von Dafins, einem Ortsteil der Gemeinde Zwischenwasser befindet sich ein in die Jahre gekommenes ehemaliges Wirtshaus. Angesichts der in die Jahre gekommenen Bausubstanz wuchs in den letzten Jahren der Wunsch nach einem Neubau. Die Verantwortlichen der Gemeinde Zwischenwasser wünschen sich ein Gebäude, das sowohl für die Öffentlichkeit einen neuen Dorf-Treffpunkt darstellt, aber auch als Wohngebäude genutzt werden kann.

Konzeption:


Das Konzept beruht auf der Idee, ein Gebäude zu schaffen, dass sich der Dorfgemeinschaft zuwendet und öffnet. Der Eingang des Öffentlich genutzten Bereichs befindet sich daher auf der Südseite des Bauwerks, klar zu erkennen und leicht auffindbar. Der Platz vor dem Eingang bildet so einen Ort, an dem sich die Dorfgemeinschaft zu verschiedensten Anlässen versammelt und trifft. Um den Familien, die die oberen beiden Geschosse bewohnen etwas Abstand zu gewähren, wurde deren Eingang an die Westseite des Gebäudes gesetzt, barrierefrei und unkompliziert, aber trotzdem fernab vom Trubel der Öffentlichkeit.

Konstruktion:


Die Tragkonstruktion setzt sich aus Massiven Brettsperrholzwänden- und Decken zusammen, die rund um den Massiven Kern angeordnet sind. Den massiven Kern bildet das Treppenhaus an der Nordseite des Bauwerks, das in Stahlbetonbauweise ausgeführt wird.




Ansicht Südwest

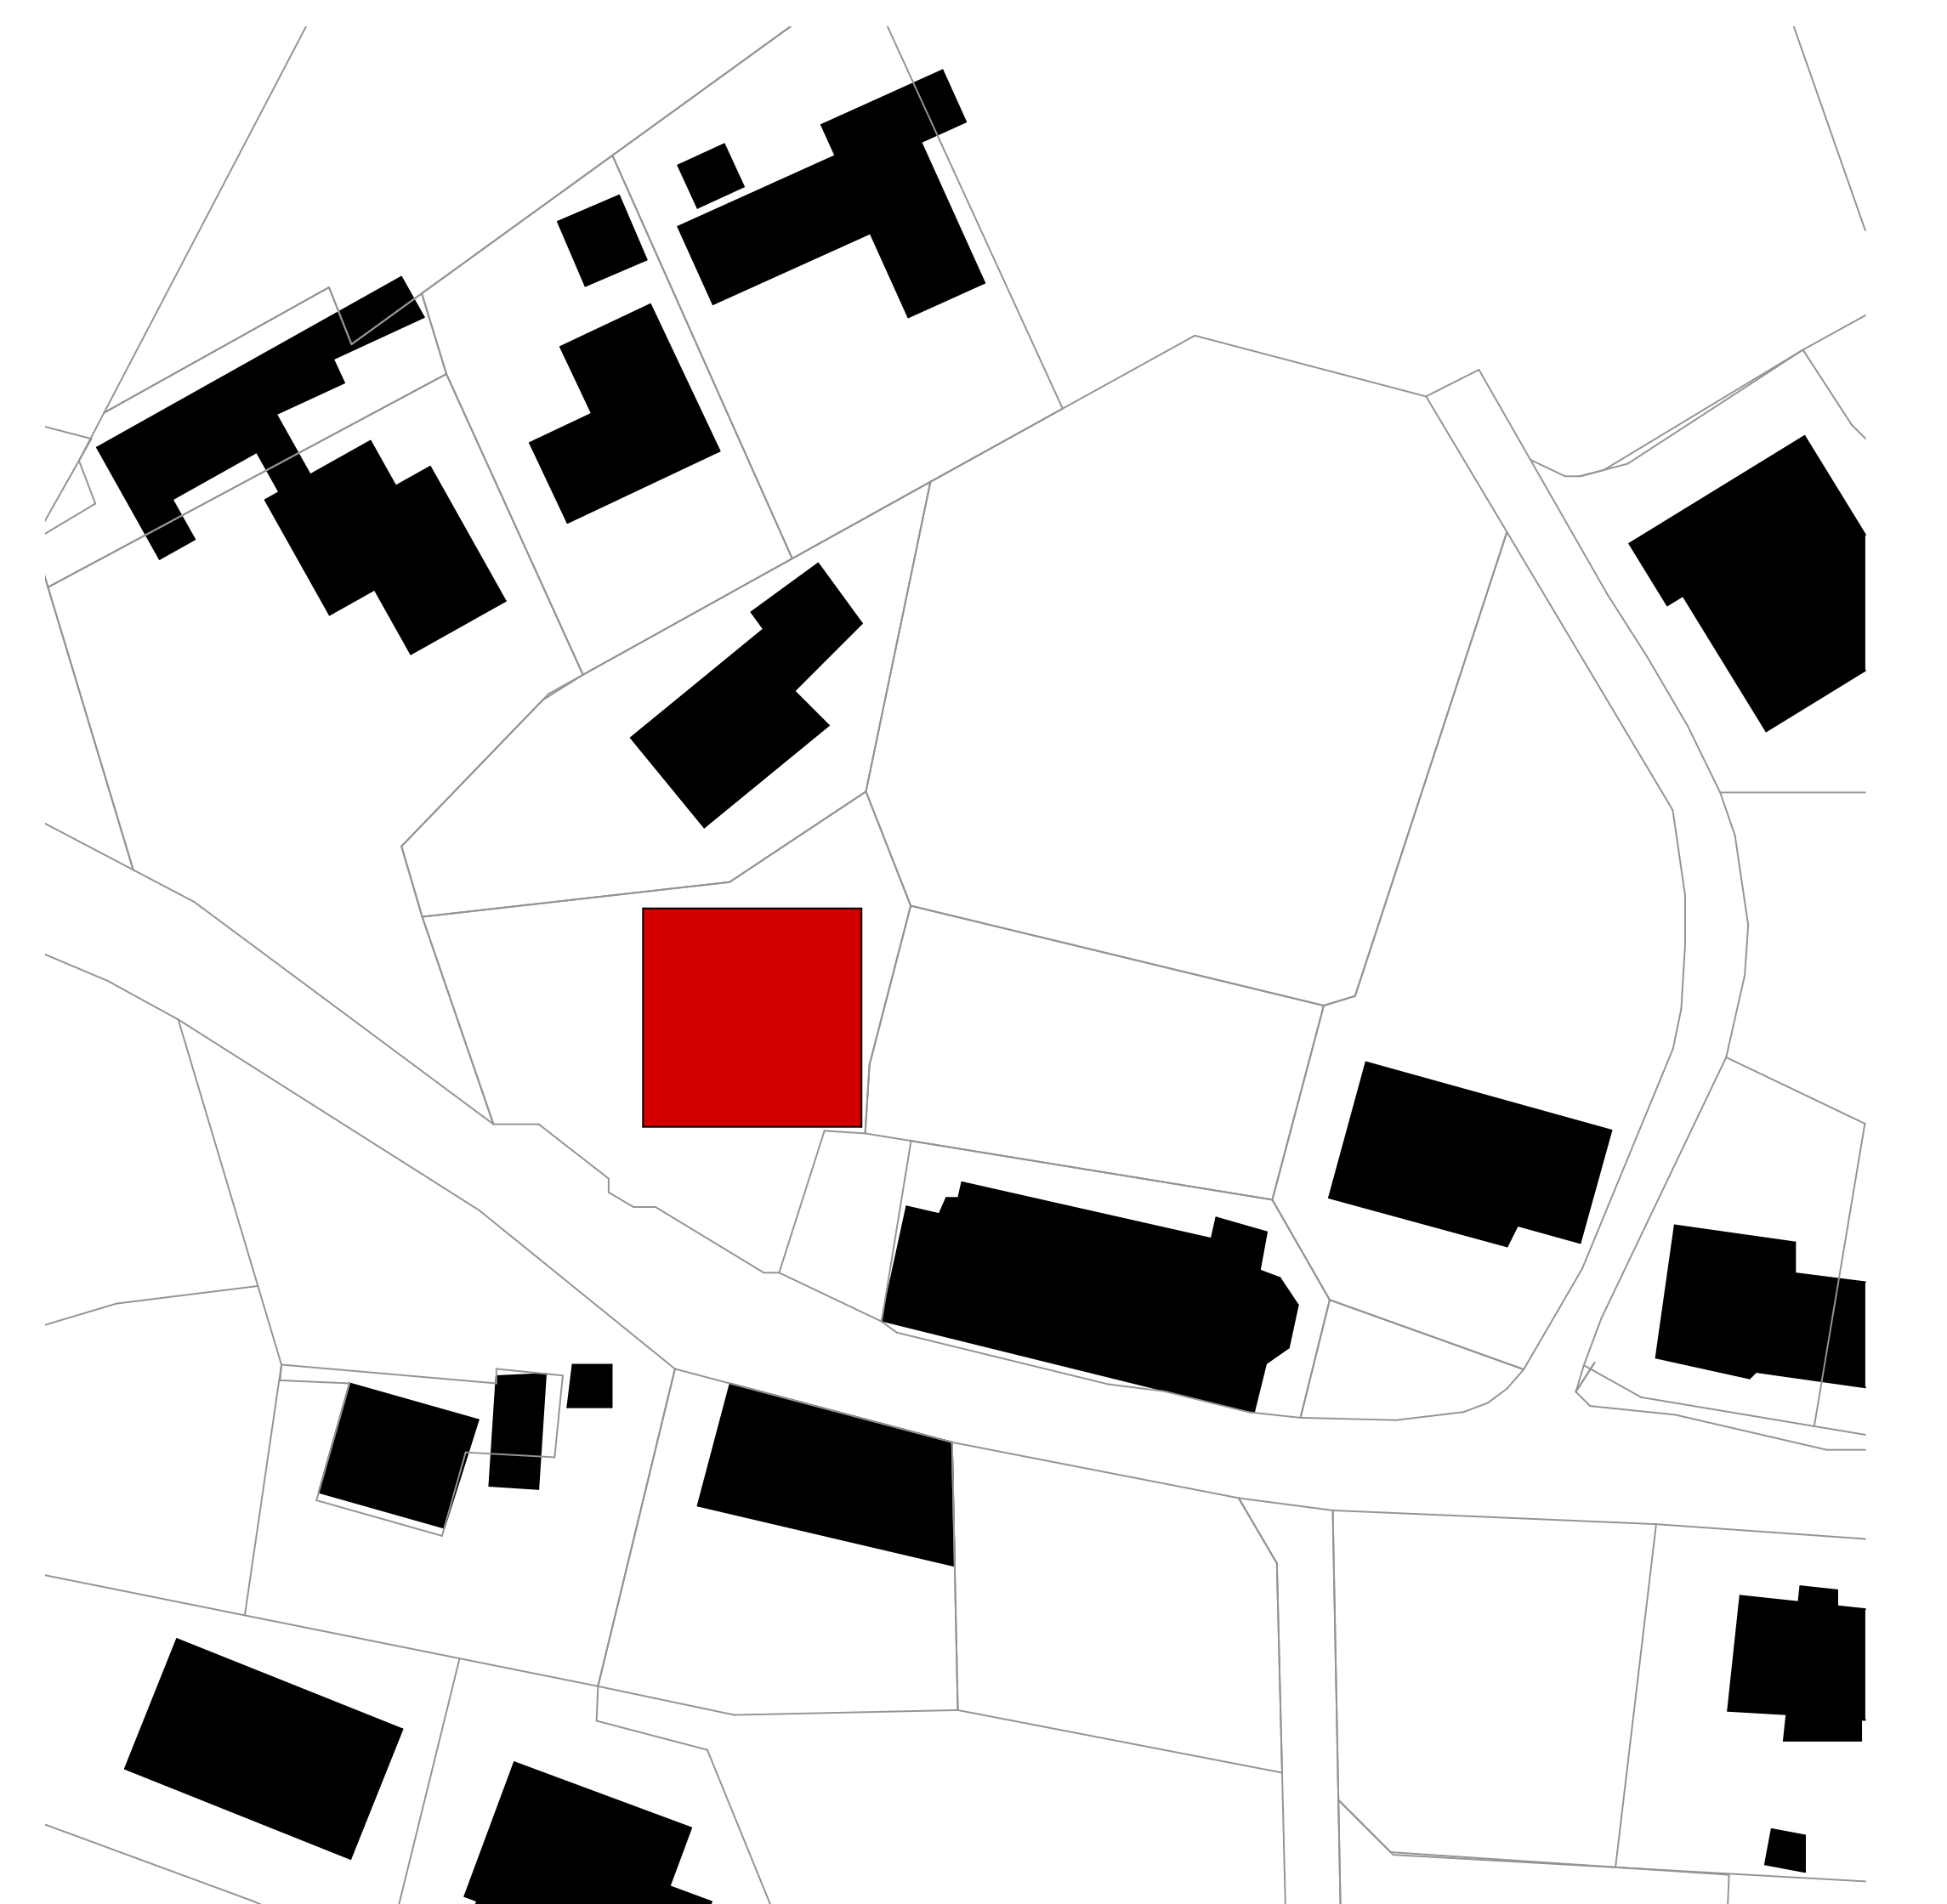


Lageplan M 1:500

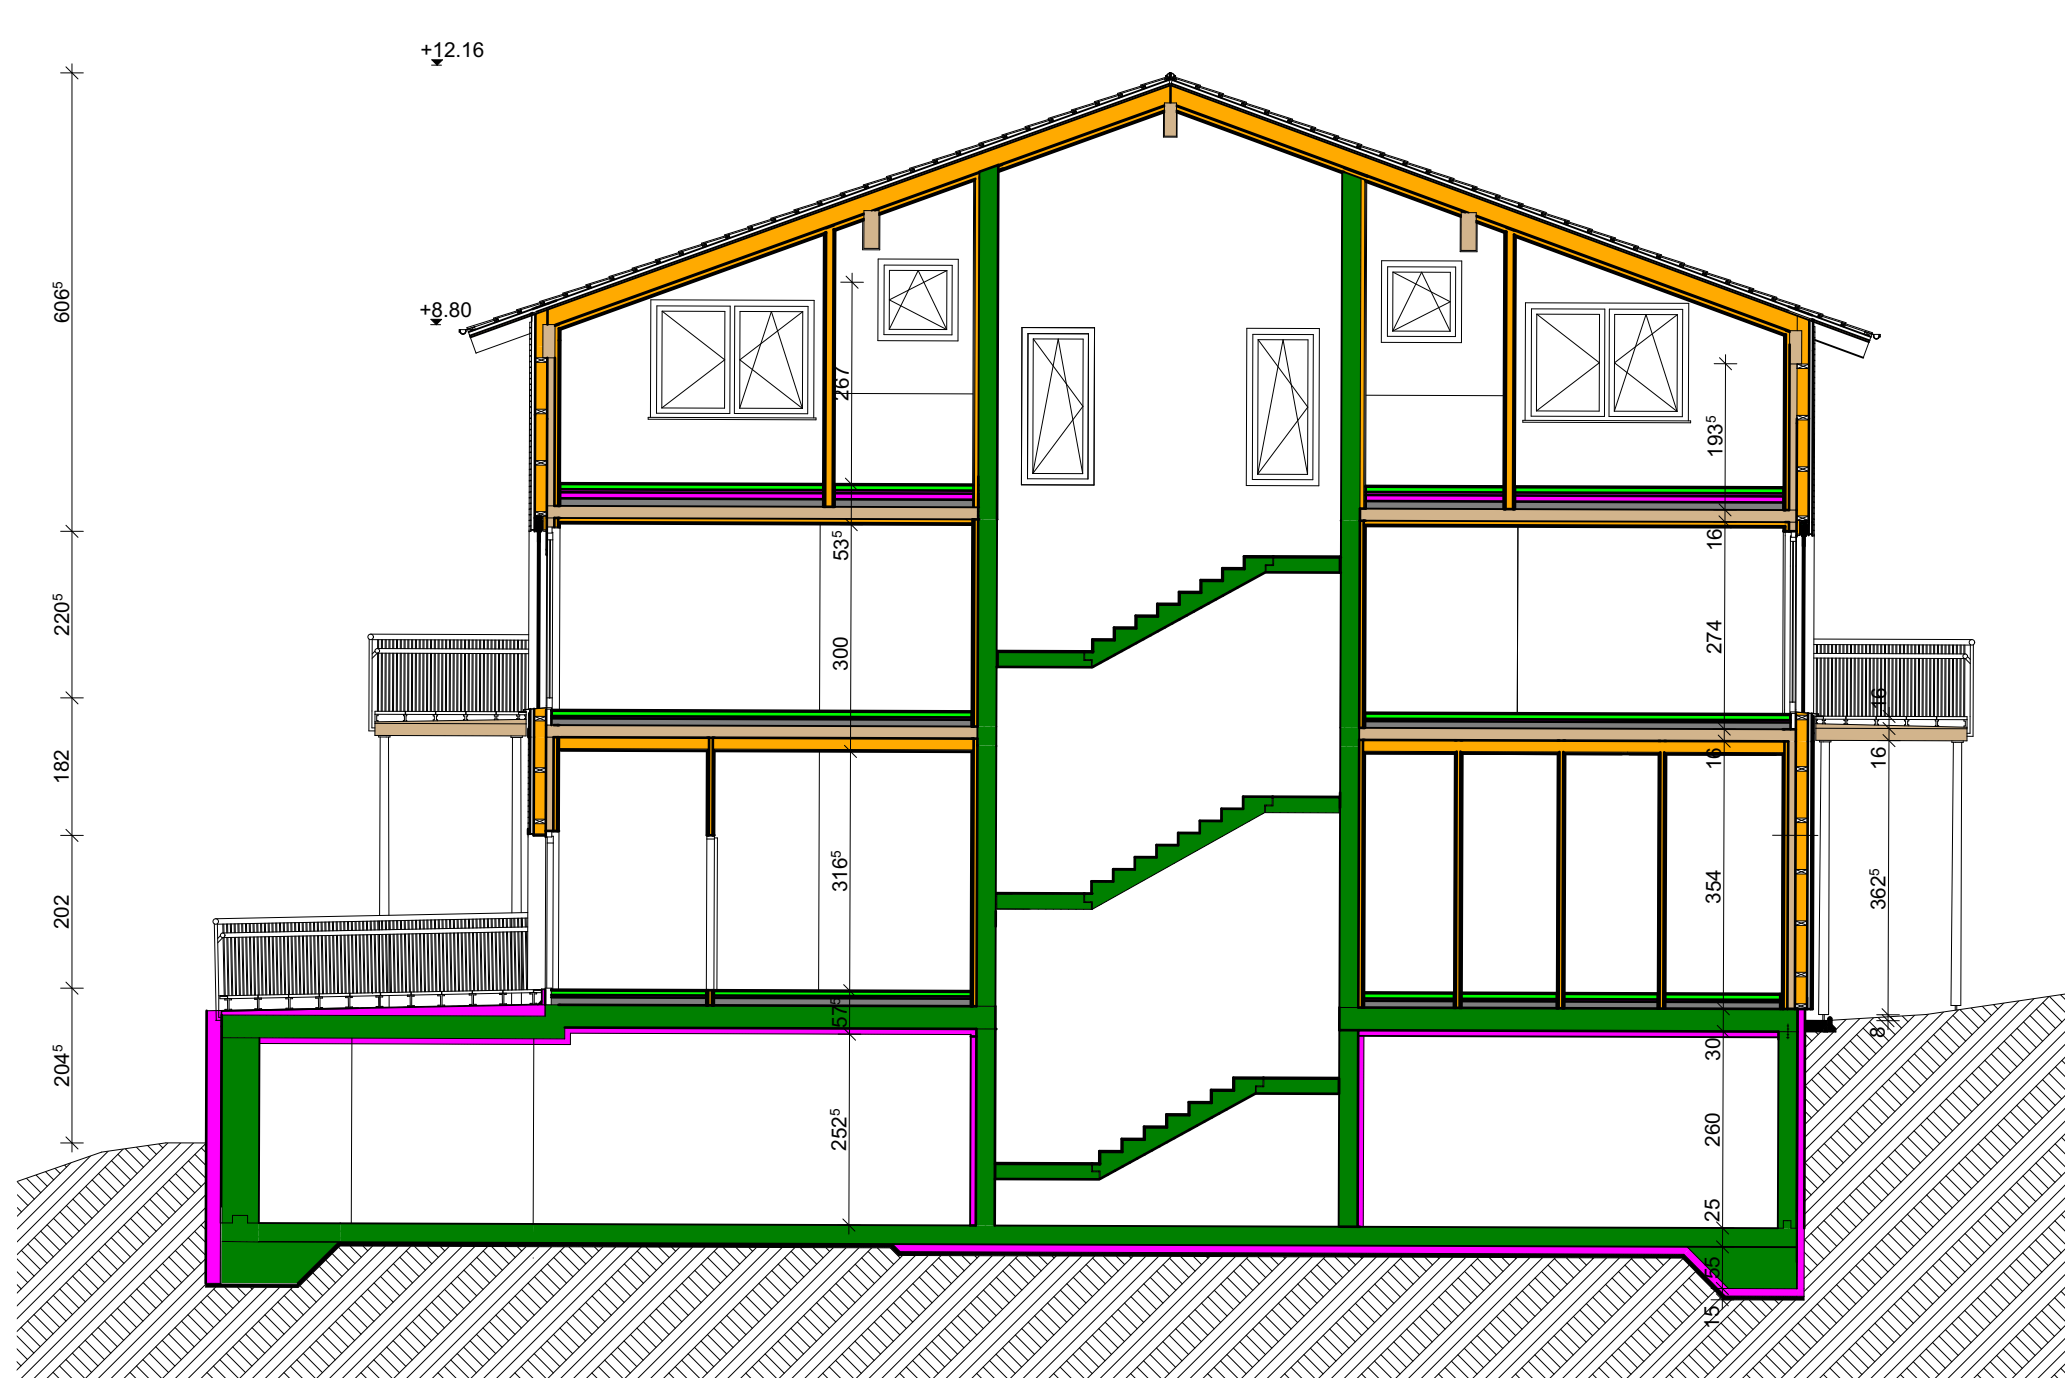


Schnitt 01 M1:100

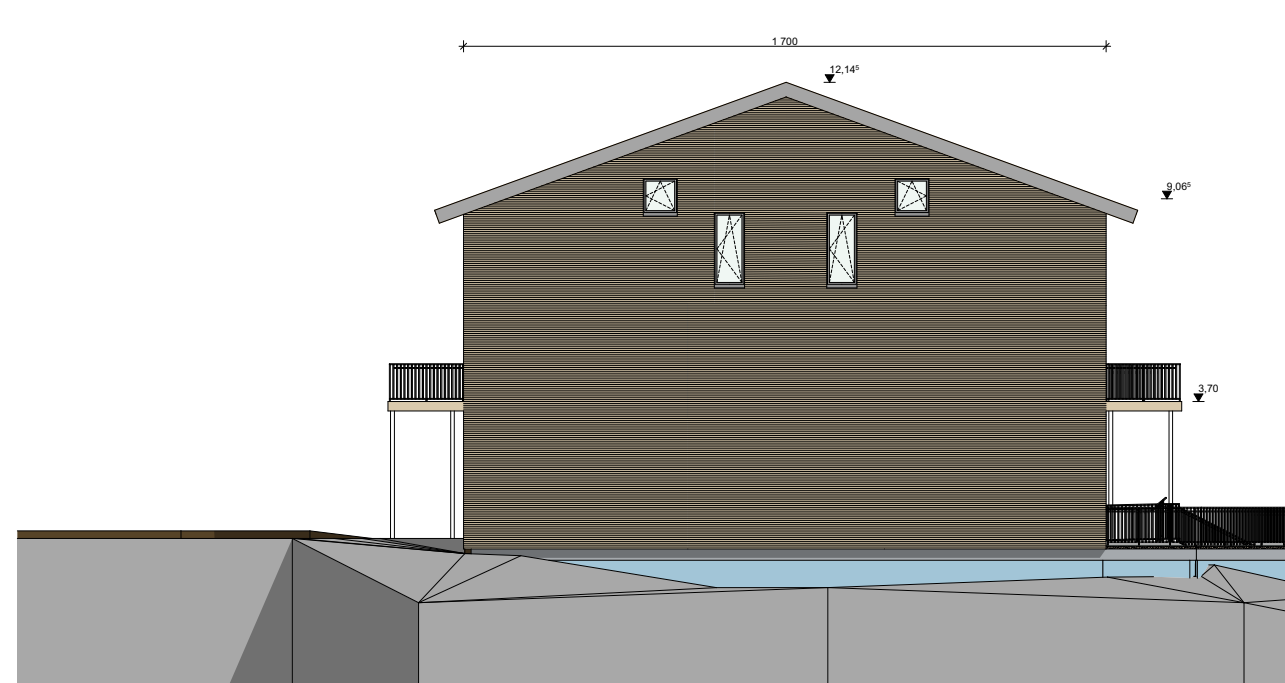


Ansicht Nord M1:200

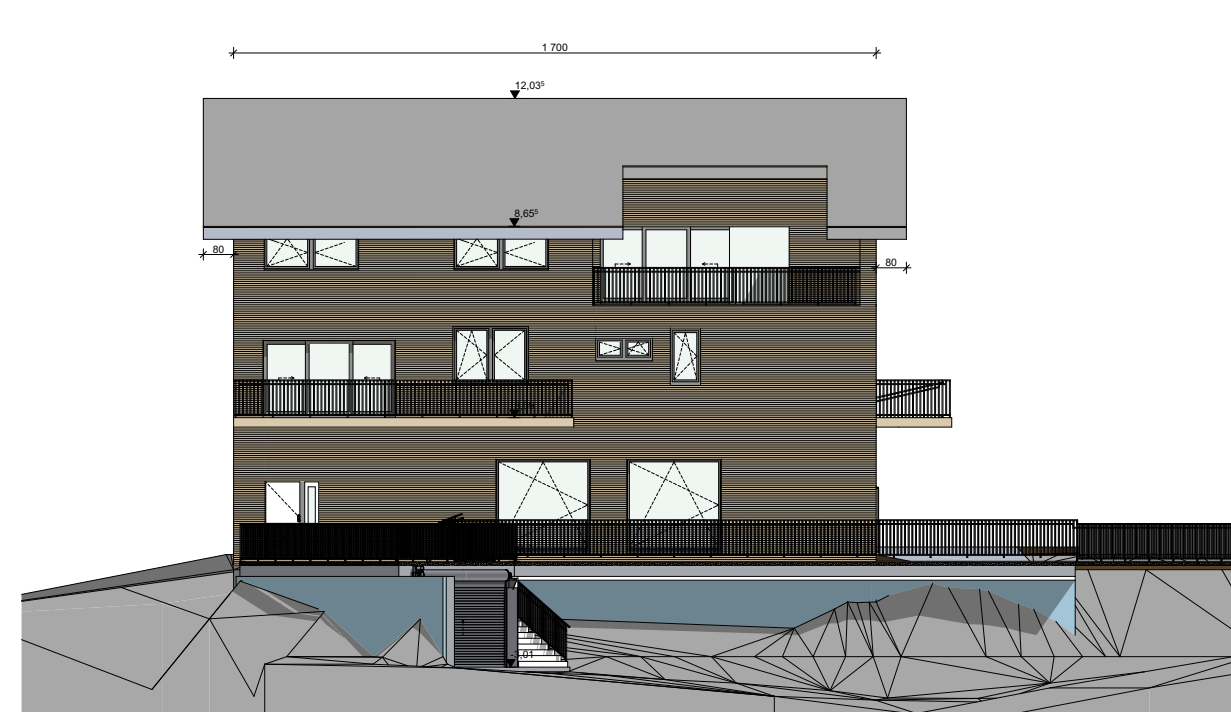


Ansicht West M1:200

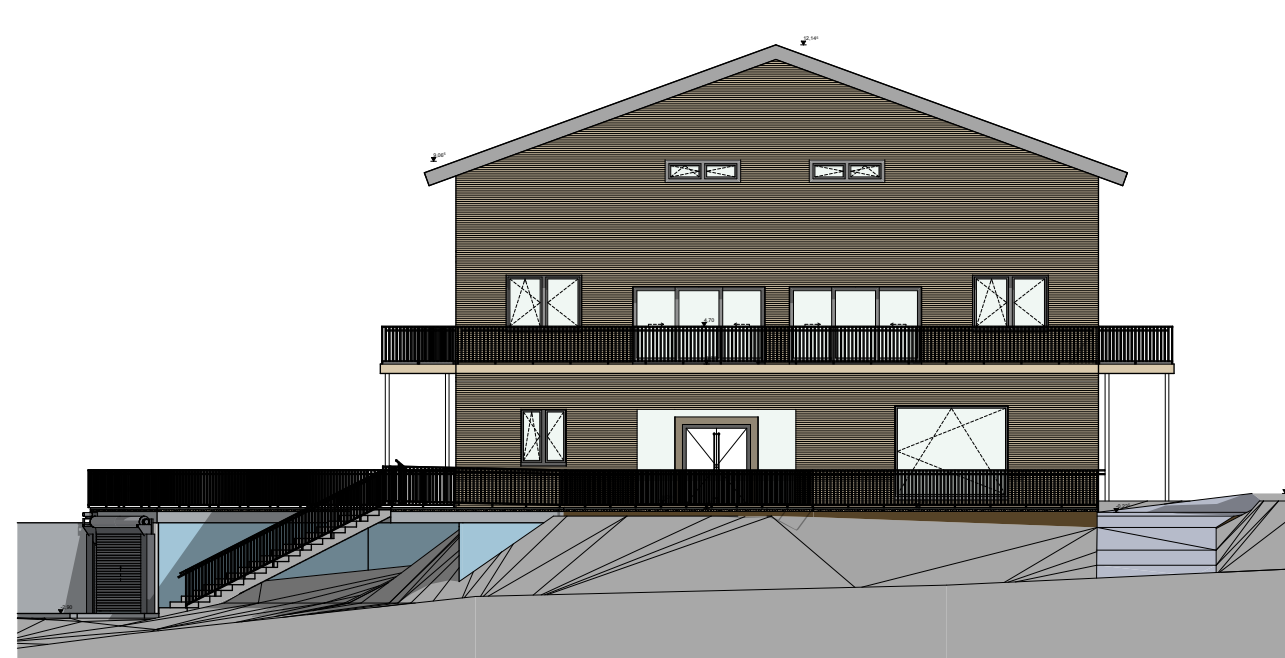

Ansicht Süd M1:200

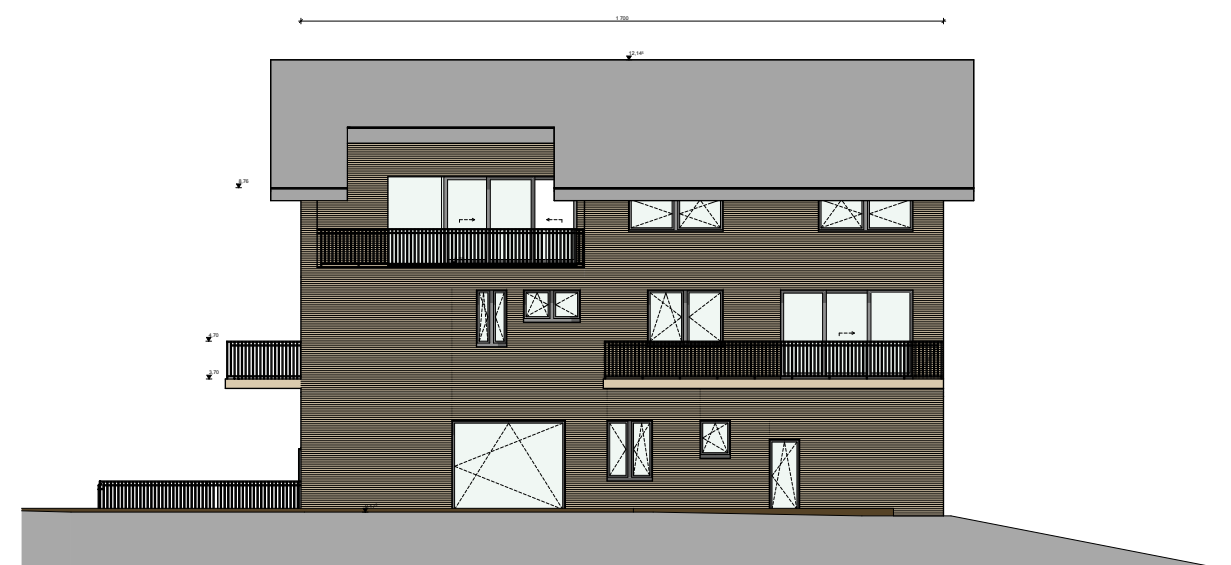

Ansicht Ost M1:200

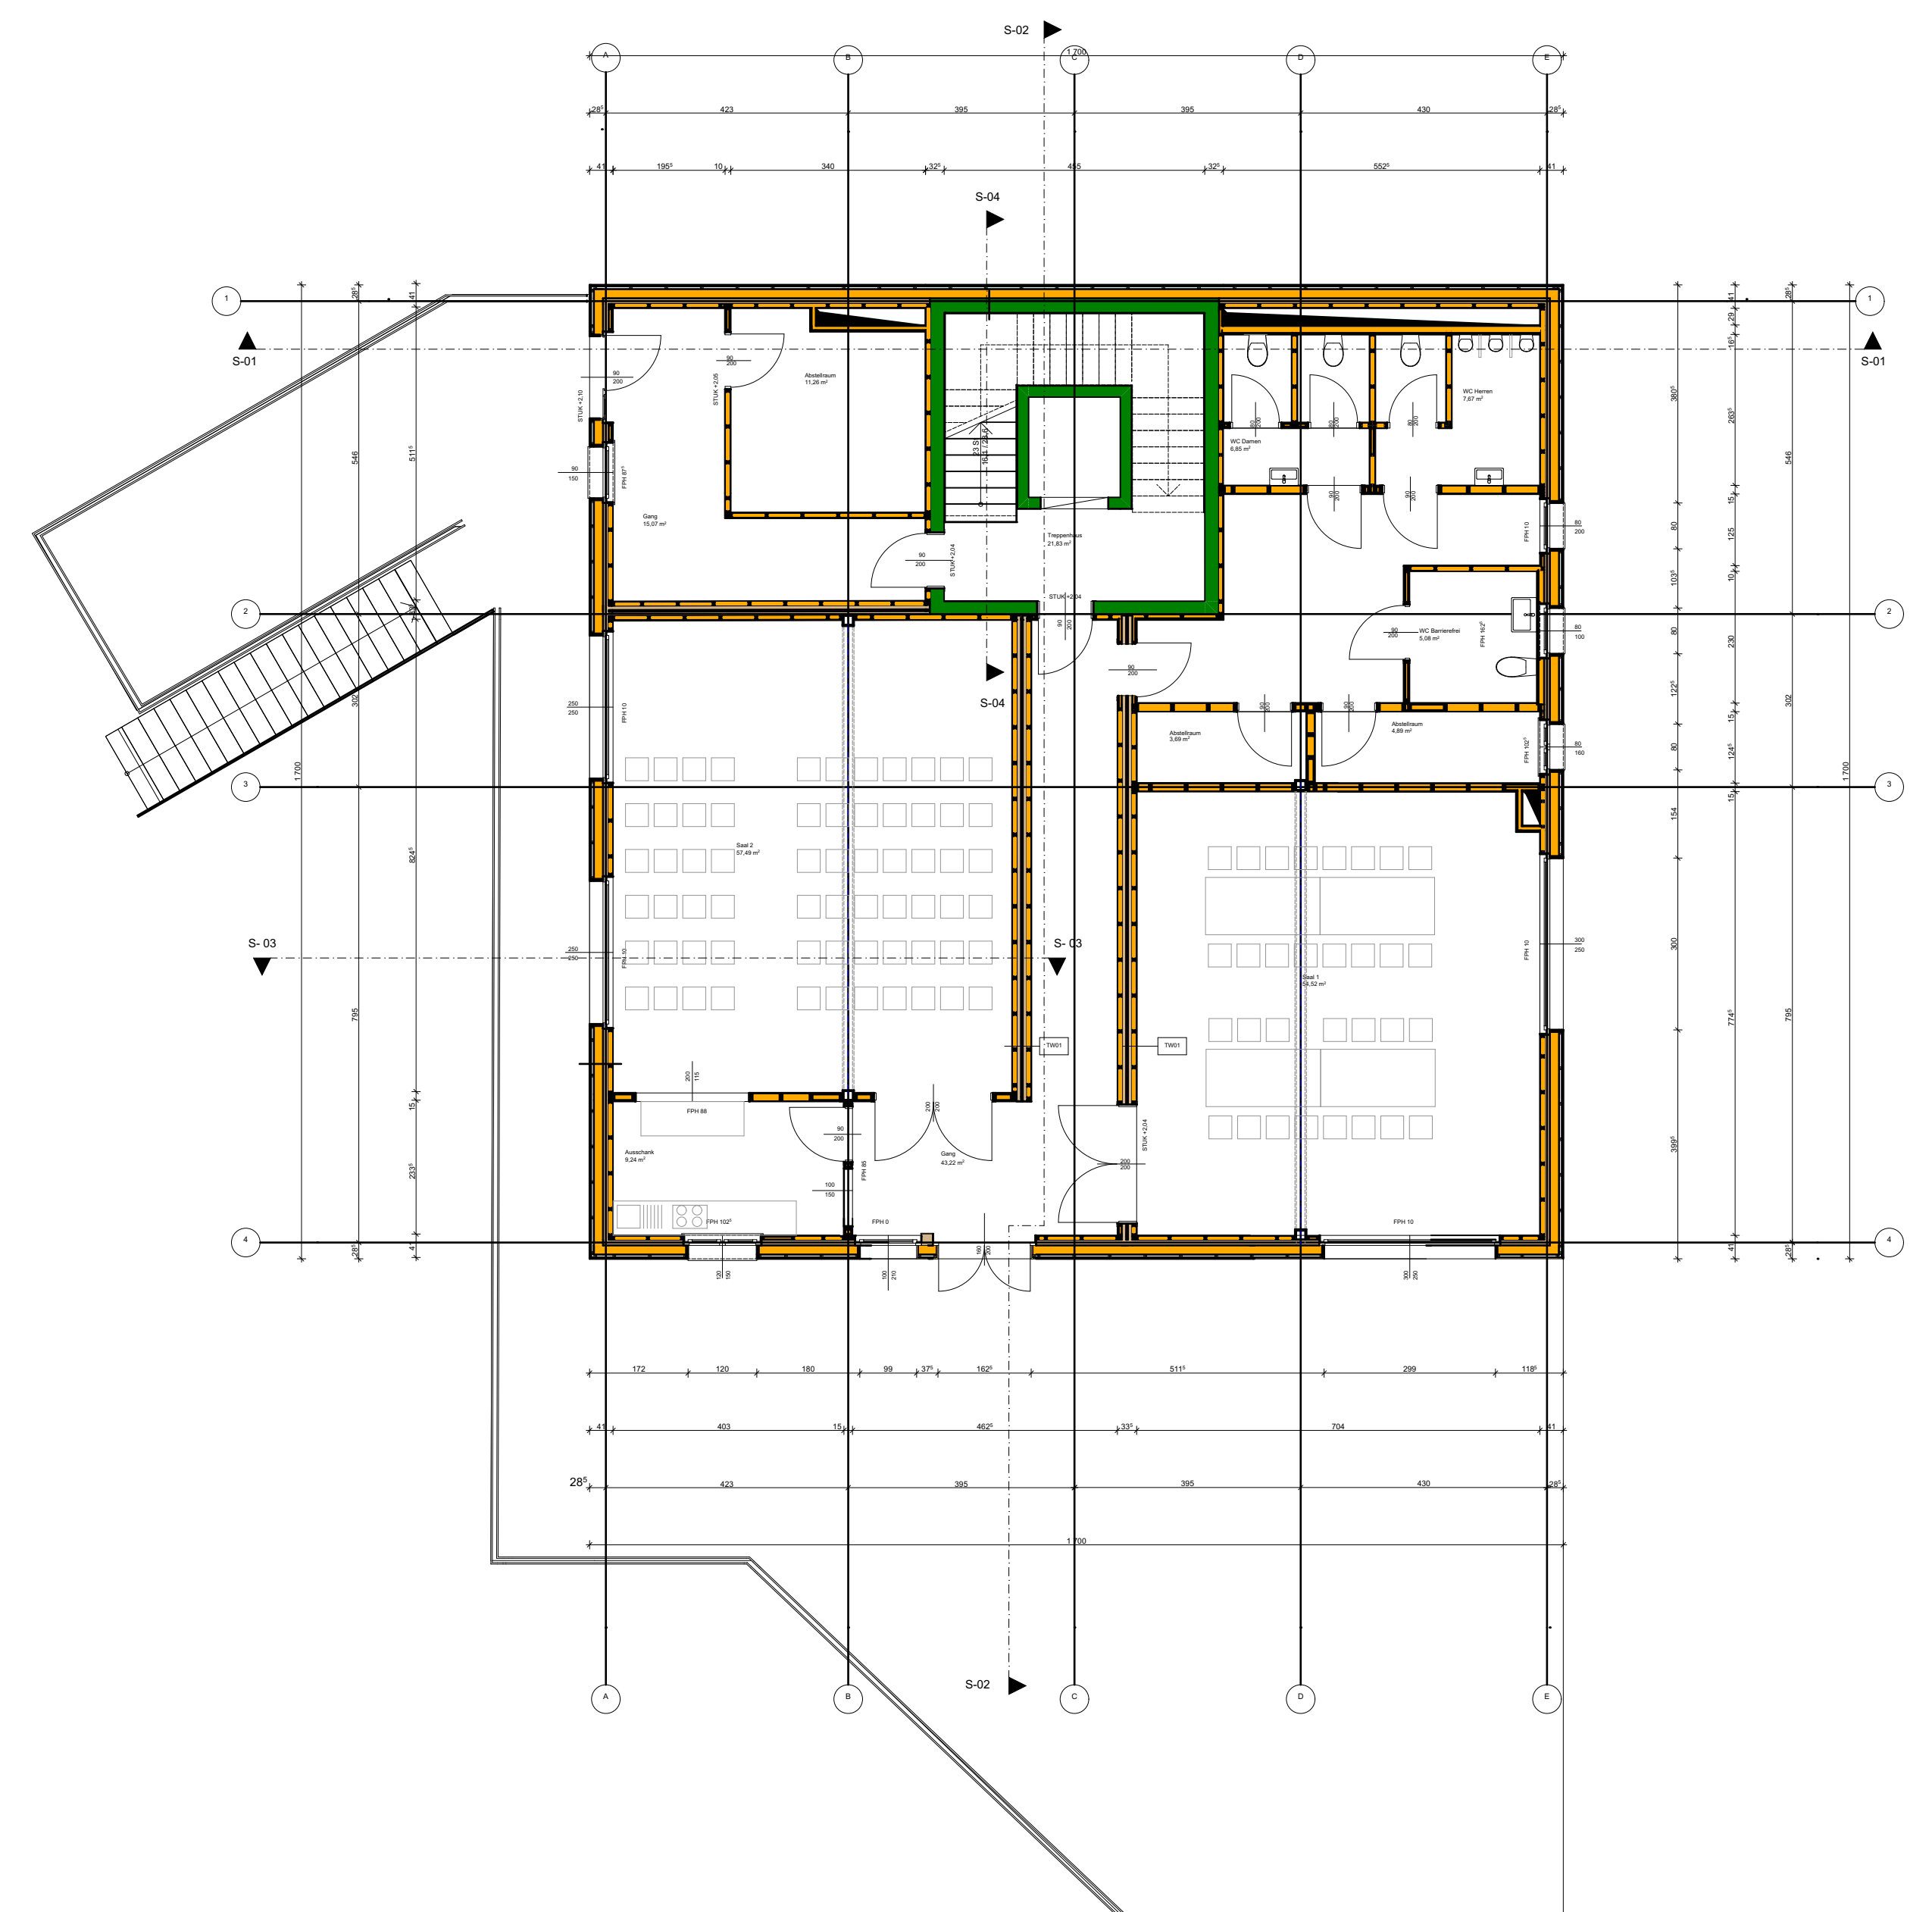

Grundriss EG M1:100

SWISSPEARL