



Die Gemeinde Oberperfuss plant den Neubau des Restaurants Stiglreith am Rangger Köpfl. Dabei hat man sich für den Abriss des Bestandsgebäudes entschieden. Ziel dieses Jahresprojektes war es ein Restaurant, einen Ski-Verleih und Übernachtungsmöglichkeiten zu schaffen.

Bei der Ausführung des Raum- und Funktionsprogramm war es uns besonders wichtig, eine passende Atmosphäre für Hotelgäste und Skifahrer zu schaffen. Ein Bedienungsrestaurant mit Ausblick über Innsbruck und einer großen Terrasse sorgen für eine angenehme Aufenthaltsmöglichkeit. Der offene Eingangsbereich einschließlich der modernen Rezeption bietet den Gästen einen tollen ersten Eindruck auf die Räumlichkeiten und dienen als Erschließung zu den Hotelzimmern, dem Restaurant und den zwei Untergeschossen.

Die Hotelzimmer sind mit einer offenen und geräumigen Einrichtung ein wichtiger Teil des Gebäudes. Es befinden sich 11 Zimmer im Obergeschoss, von denen vier mit Panoramafenster und extra Platz ausgestattet sind. Eine großzügige Gangfläche mit gemütlichen Sitzmöglichkeiten wurde als Aufenthalts und Begegnungszone eingeplant.

Ein weiteres Anliegen war es uns, einen Kinderbereich für die Ski-Schule zu planen. Dieser liegt mit den Aufenthaltsräumen für das Personal und dem Sanitätsraum für das Skigebiet im zweiten Untergeschoss. Die Sanitärräume und das Lager für das Restaurant befinden sich im ersten Untergeschoss. Auch ein Ski-Verleih mit einem direkten Eingang von der Skipiste wurde ergänzt, wobei zwei weitere Räume für die Werkstatt des Verleihs eingeplant sind.

Ein besonderes Merkmal der Ausgestaltung des Panoramarestaurants ist die Auskragung des Obergeschosses und die Fassade selbst. Diese wurde mit Eternitplatten in Holzoptik verkleidet. Weiters wurden die Untergeschosse mit Eternitplatten in Anthrazit sehr schlicht gehalten.

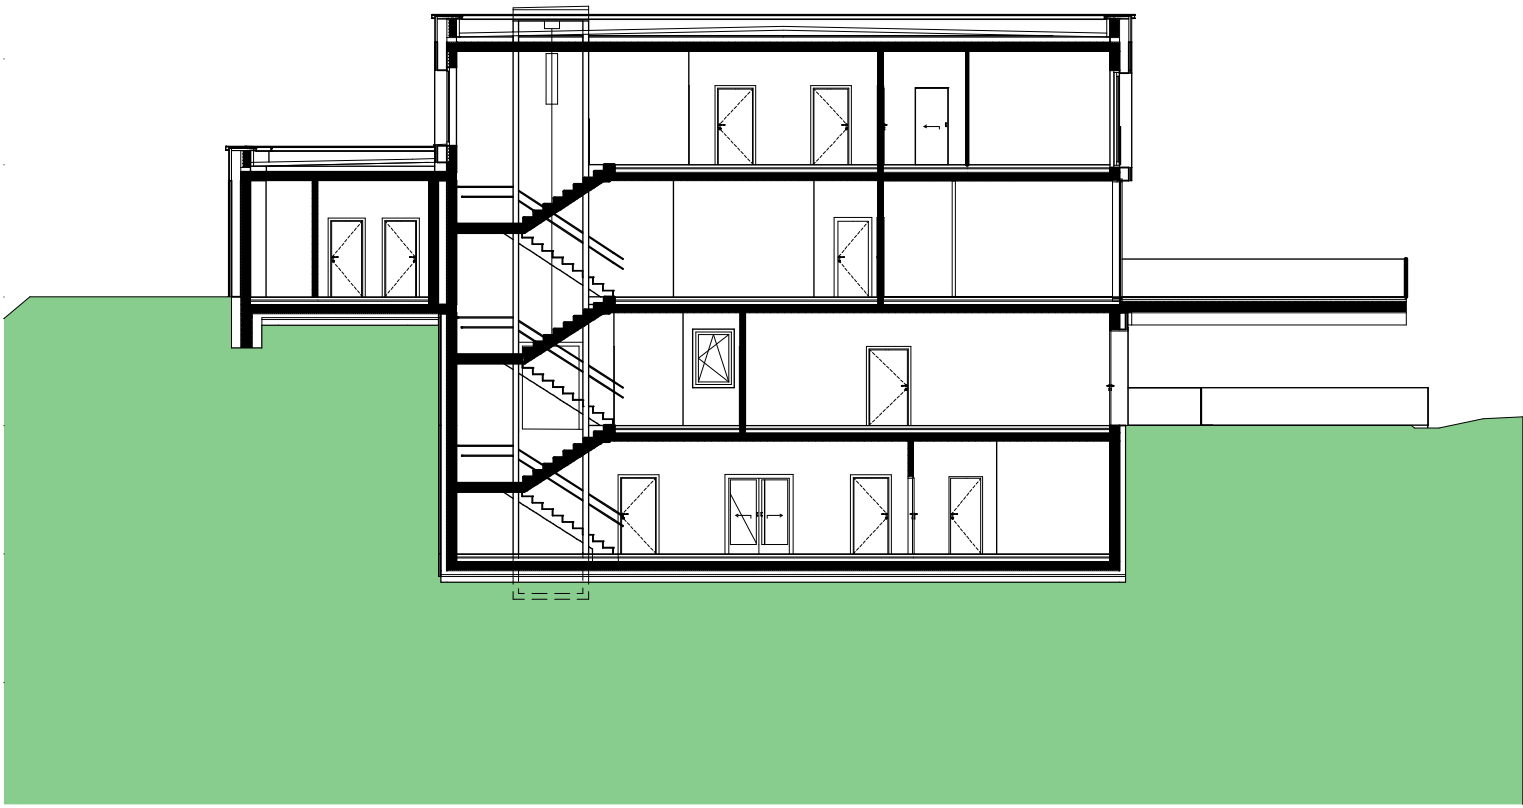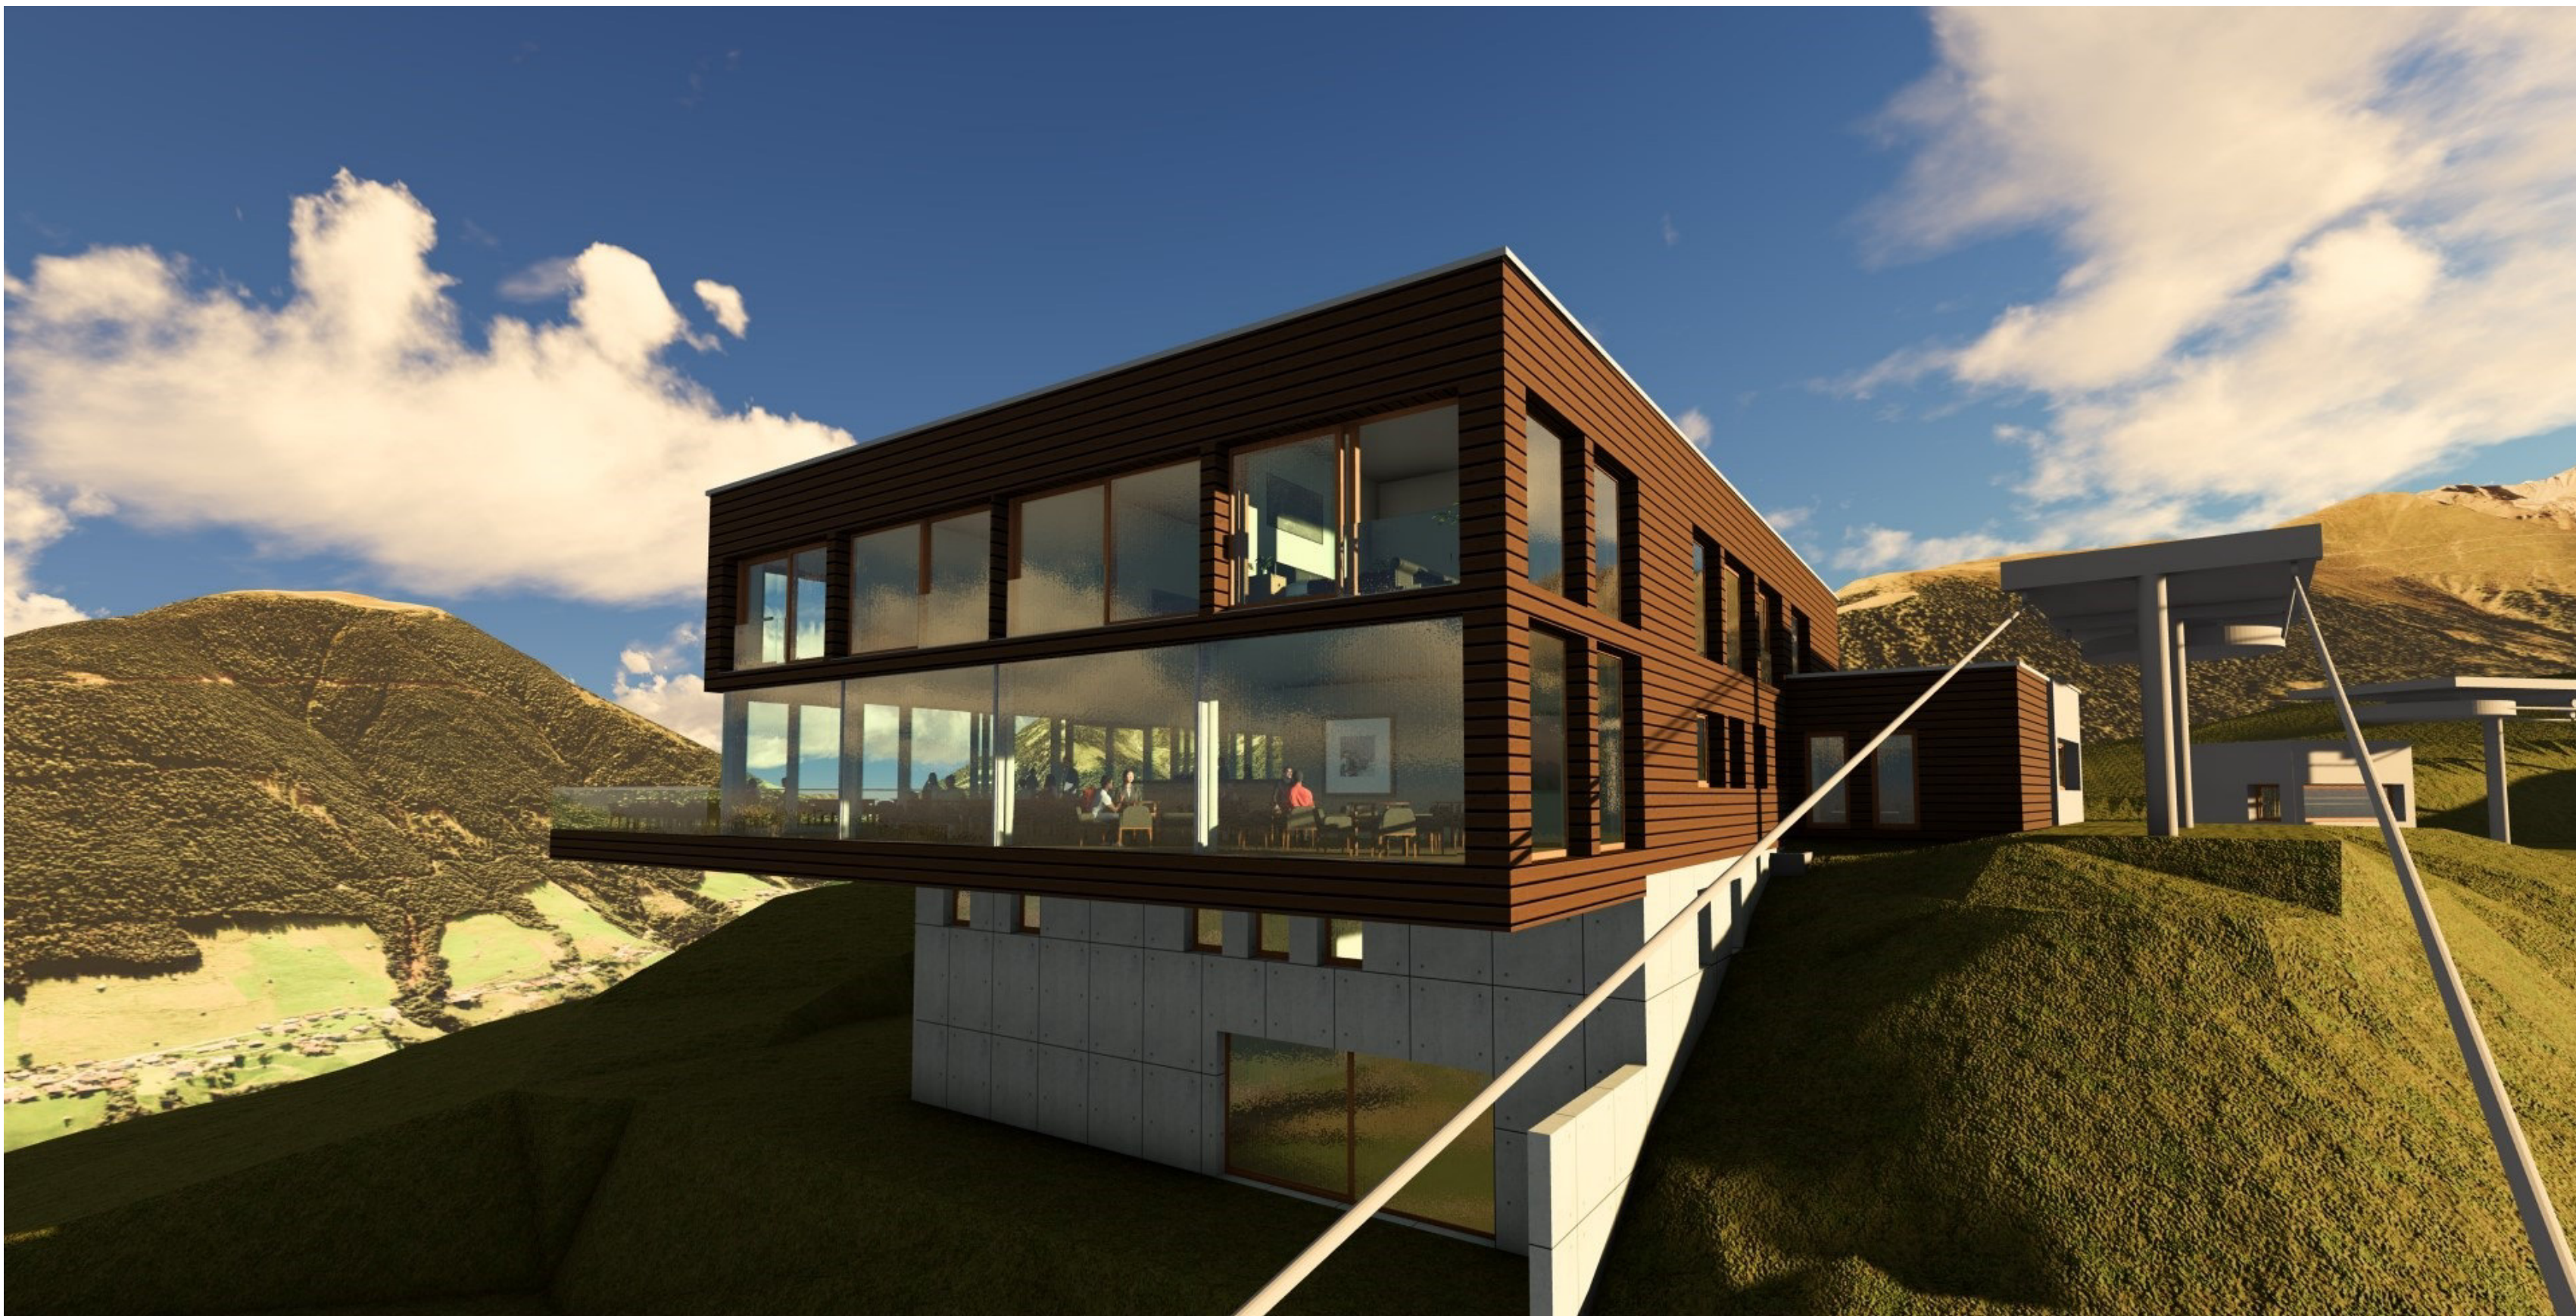


SCHNITT



OBERGESCHOSS



ERDGESCHOSS

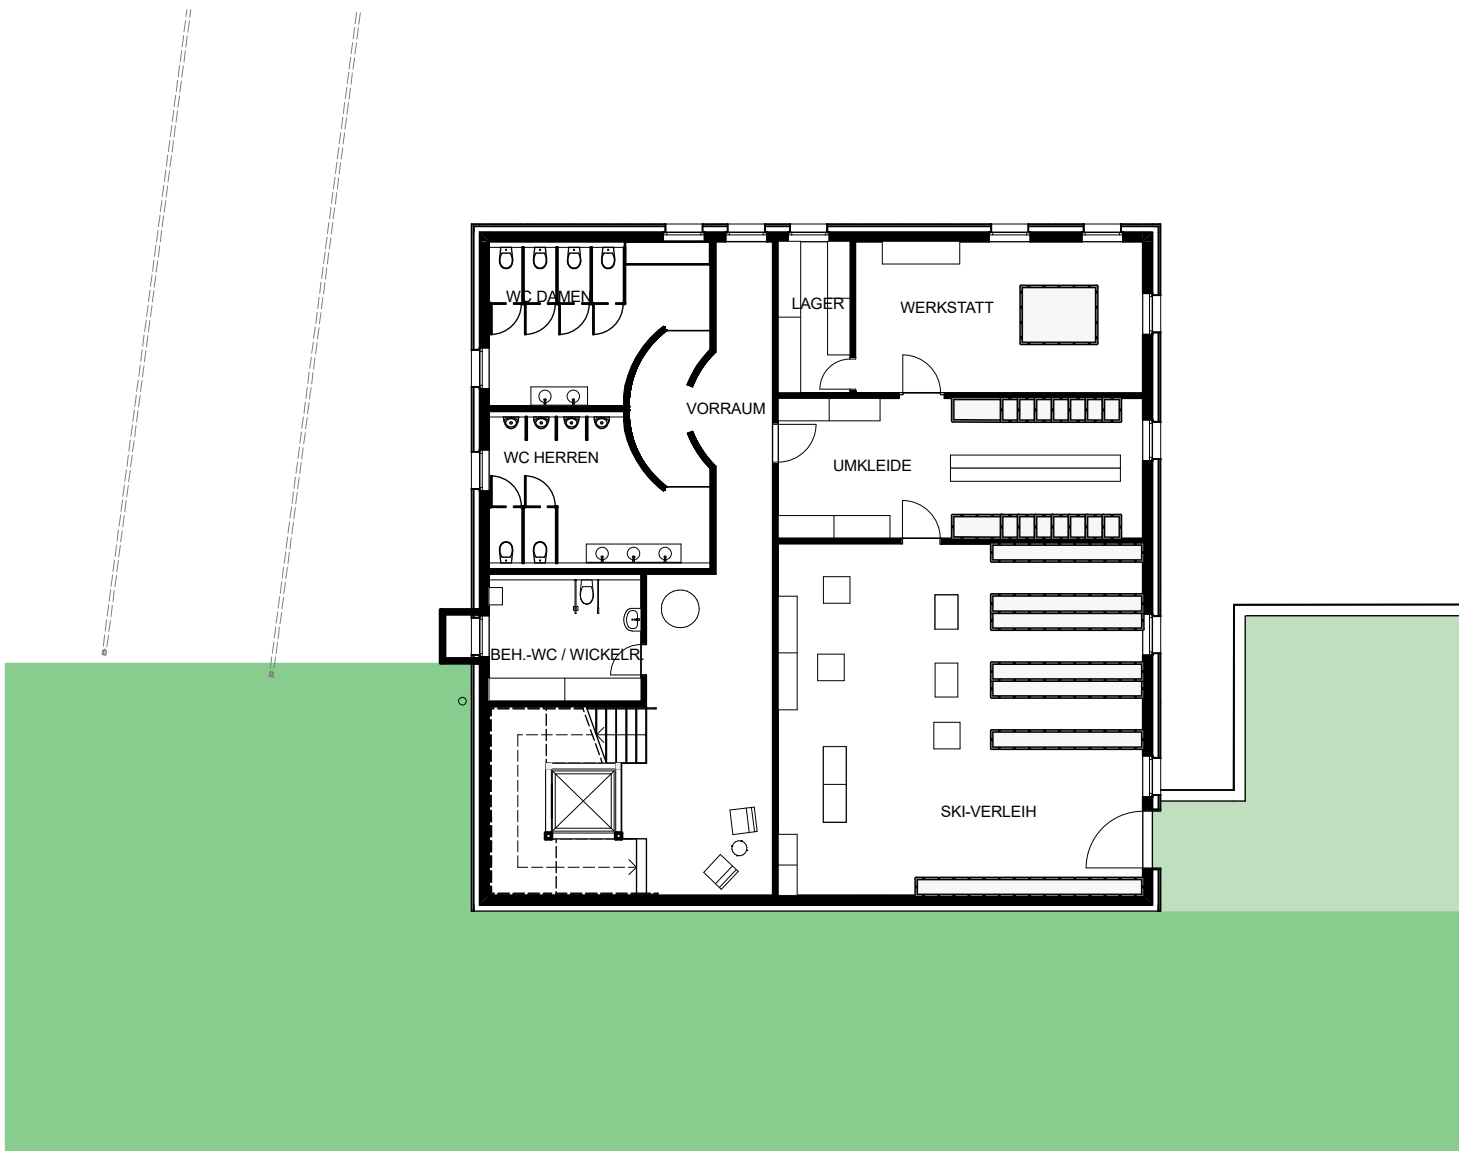

1. UNTERGESCHOSS



2. UNTERGESCHOSS