



Aussicht Süd




Aussicht Nord



Perspektive




Perspektive

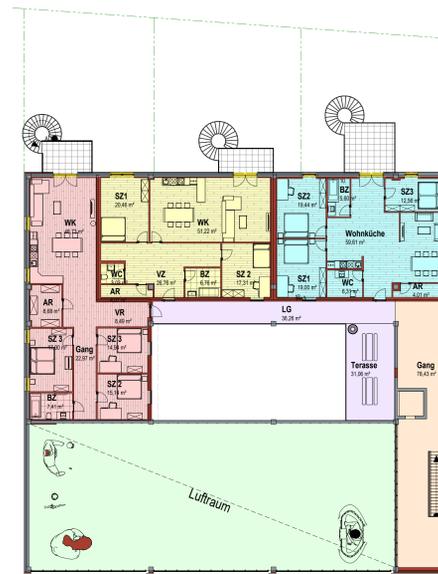


1. Obergeschoss
M 1:200




Erdgeschoss
M 1:200

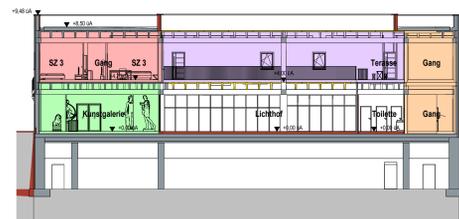

Schnitt 1
M 1:200

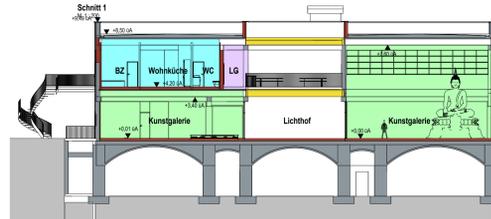

Schnitt 2
M 1:200

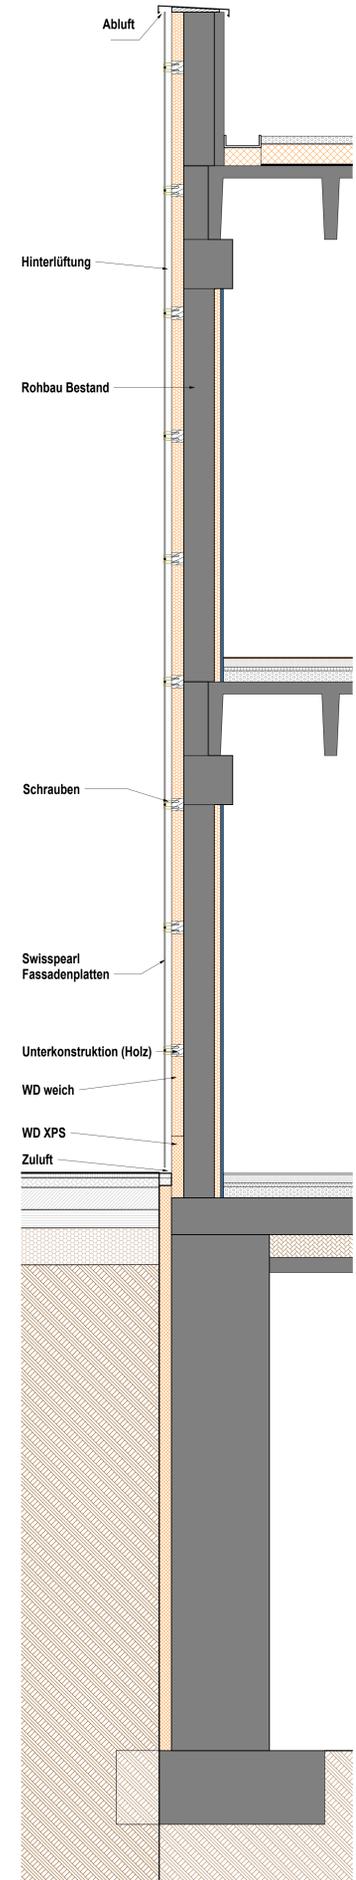

Fassadenschnitt
M 1:20

Dieses Projekt verbindet eine einzigartige Kunstgalerie mit drei Wohnungen im Obergeschoss und einem zentralen Lichthof. Die Eternit-Fassade in den Farben Ivory, Granit und Anthrazit bildet eine schlichte, dennoch faszinierende Einheit. Der verglaste Lichthof sorgt für natürliche Belichtung, während jeder Wohnung ein Balkon zugewiesen ist, der über eine Treppe mit dem Garten verbunden ist. Die Kunstgalerie beherbergt eine Vielzahl erstaunlicher Skulpturen, die die Besucher in ihren Bann ziehen.

- CARAT 2000 x 1000 Granit 7060
- CARAT 2000 x 1000 Anthracite 7025
- CARAT 2000 x 1000 Ivory 7099

- Wohnung 1
- Wohnung 2
- Wohnung 3
- Außenbereich
- Gang
- Kunstgalerie