

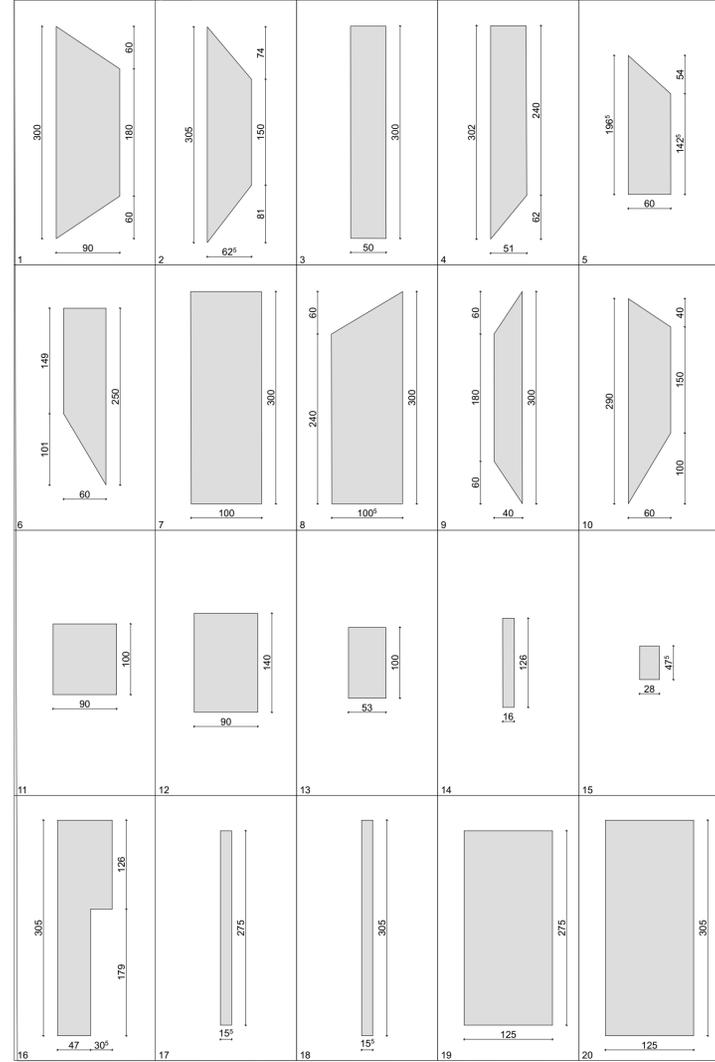
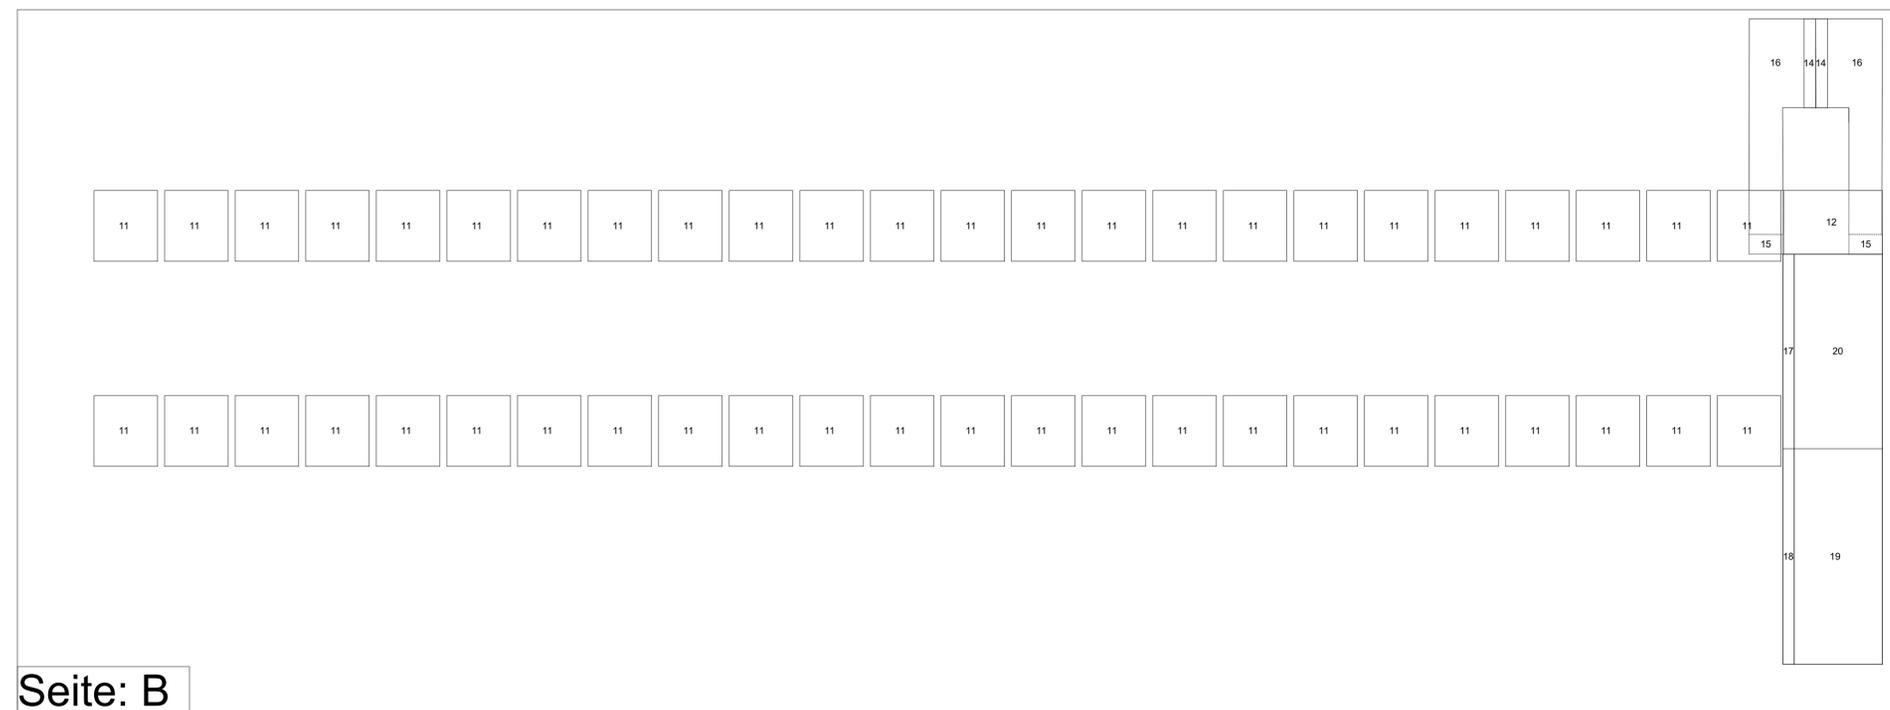


Plattenbemaßungen

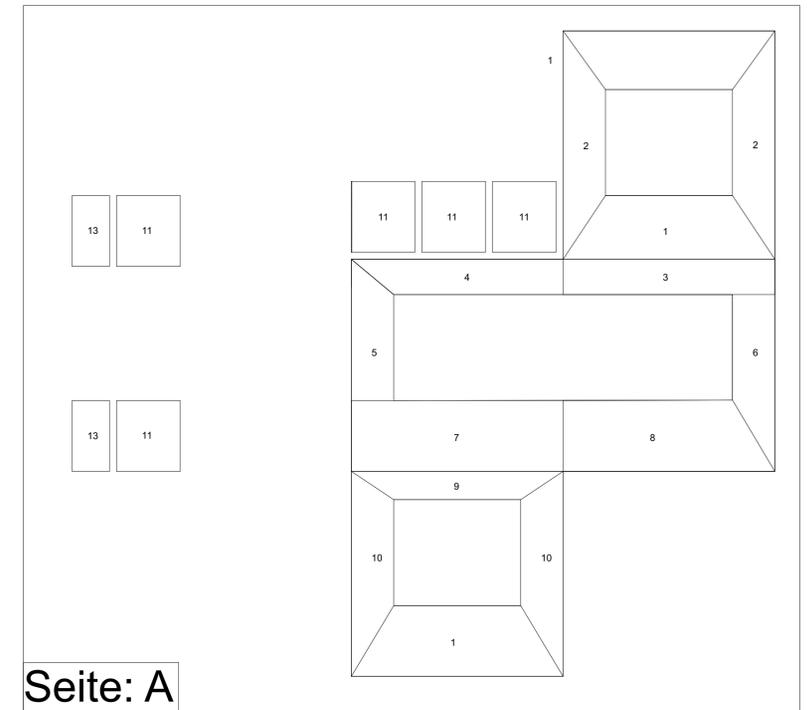

Verschnitt, Fläche und Anzahl der benötigten Platten

Fläche der Platte: 3,81m ² Fläche der Ausschnitt: 3,07m ² Verschnitt: 19%	Fläche der Platte: 3,81m ² Fläche der Ausschnitt: 2,84m ² Verschnitt: 25%	Fläche der Platte: 3,81m ² Fläche der Ausschnitt: 2,46m ² Verschnitt: 35%	Fläche der Platte: 3,81m ² Fläche der Ausschnitt: 2,72m ² Verschnitt: 29%	Fläche der Platte: 3,81m ² Fläche der Ausschnitt: 2,16m ² Verschnitt: 43%
Fläche der Platte: 3,81m ² Fläche der Ausschnitt: 2,37m ² Verschnitt: 38%	Fläche der Platte: 3,81m ² Fläche der Ausschnitt: 3,46m ² Verschnitt: 35%	Fläche der Platte: 3,81m ² Fläche der Ausschnitt: 3,01m ² Verschnitt: 21%	Fläche der Platte: 3,81m ² Fläche der Ausschnitt: 2,26m ² Verschnitt: 40%	Fläche der Platte: 3,81m ² Fläche der Ausschnitt: 2,70m ² Verschnitt: 29%
Fläche der Platte: 3,81m ² Fläche der Ausschnitt: 3,4m ² Verschnitt: 10%	Fläche der Platte: 3,81m ² Fläche der Ausschnitt: 3,78m ² Verschnitt: 0,8%	Fläche der Platte: 3,81m ² Fläche der Ausschnitt: 3,44m ² Verschnitt: 10%	Fläche der Platte: 3,81m ² Fläche der Ausschnitt: 3,81m ² Verschnitt: 0%	Gewähltes Plattenformat: 3,05m x 1,25m

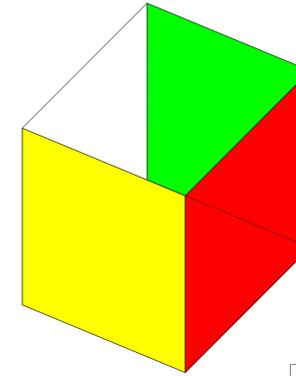

ZUSCHNITTPLAN

BAUVORHABEN:
Fassadenplatten

PLANINHALT:
Plattenbemaßung, Verschnitt, Fläche, Anzahl der benötigten Platten, Seite: A, B, C;

PLANNUMMER:
ZP_01

MASSSTAB:
1:50

GEZ.:
Timo Mayer

DATUM:
1.4.2024