





Ansicht
1:100




Dachgeschoss
1:100

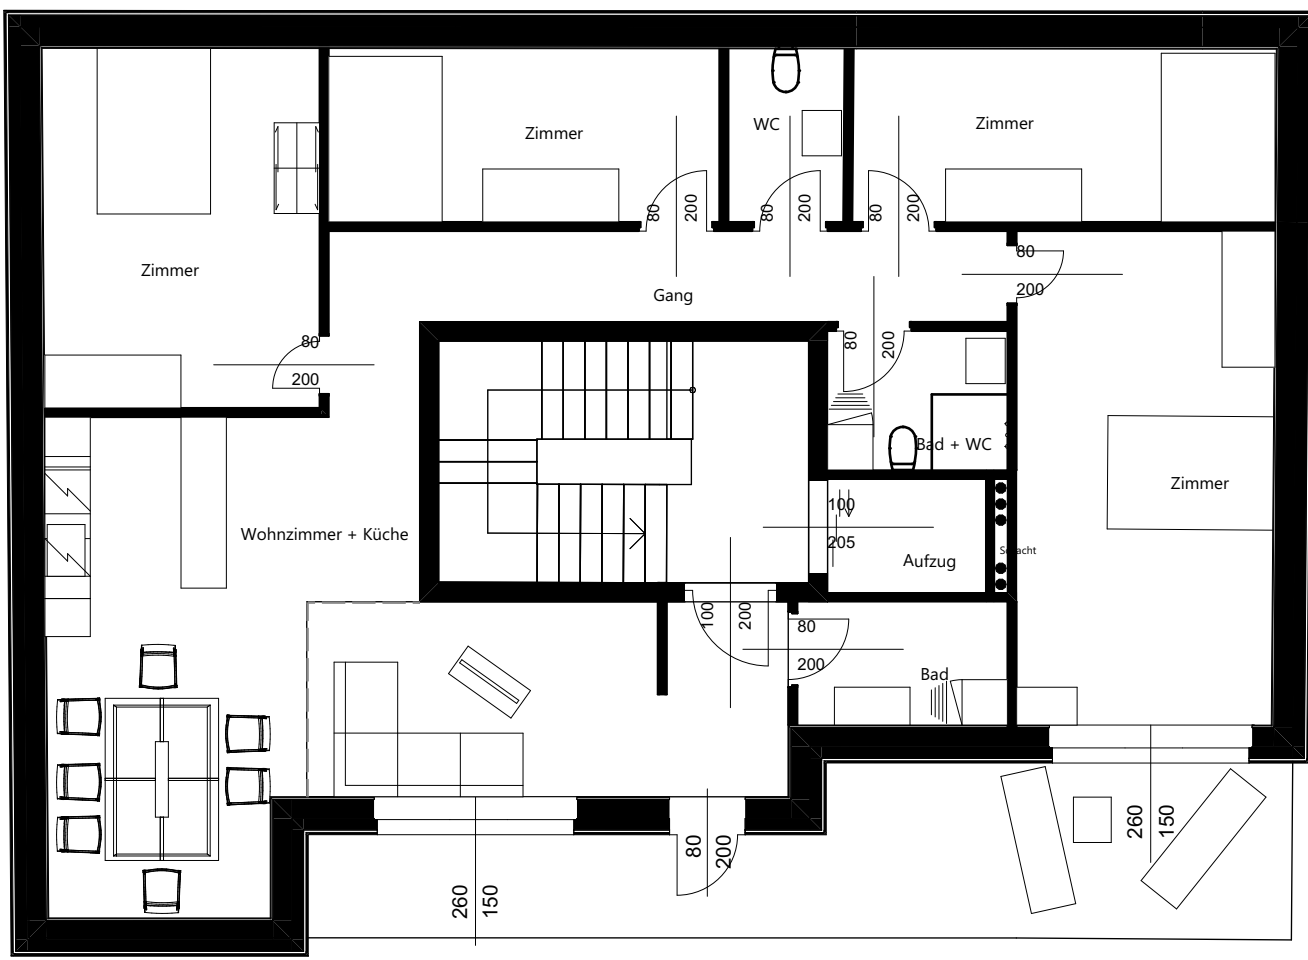


3. Obergeschoss
1:100

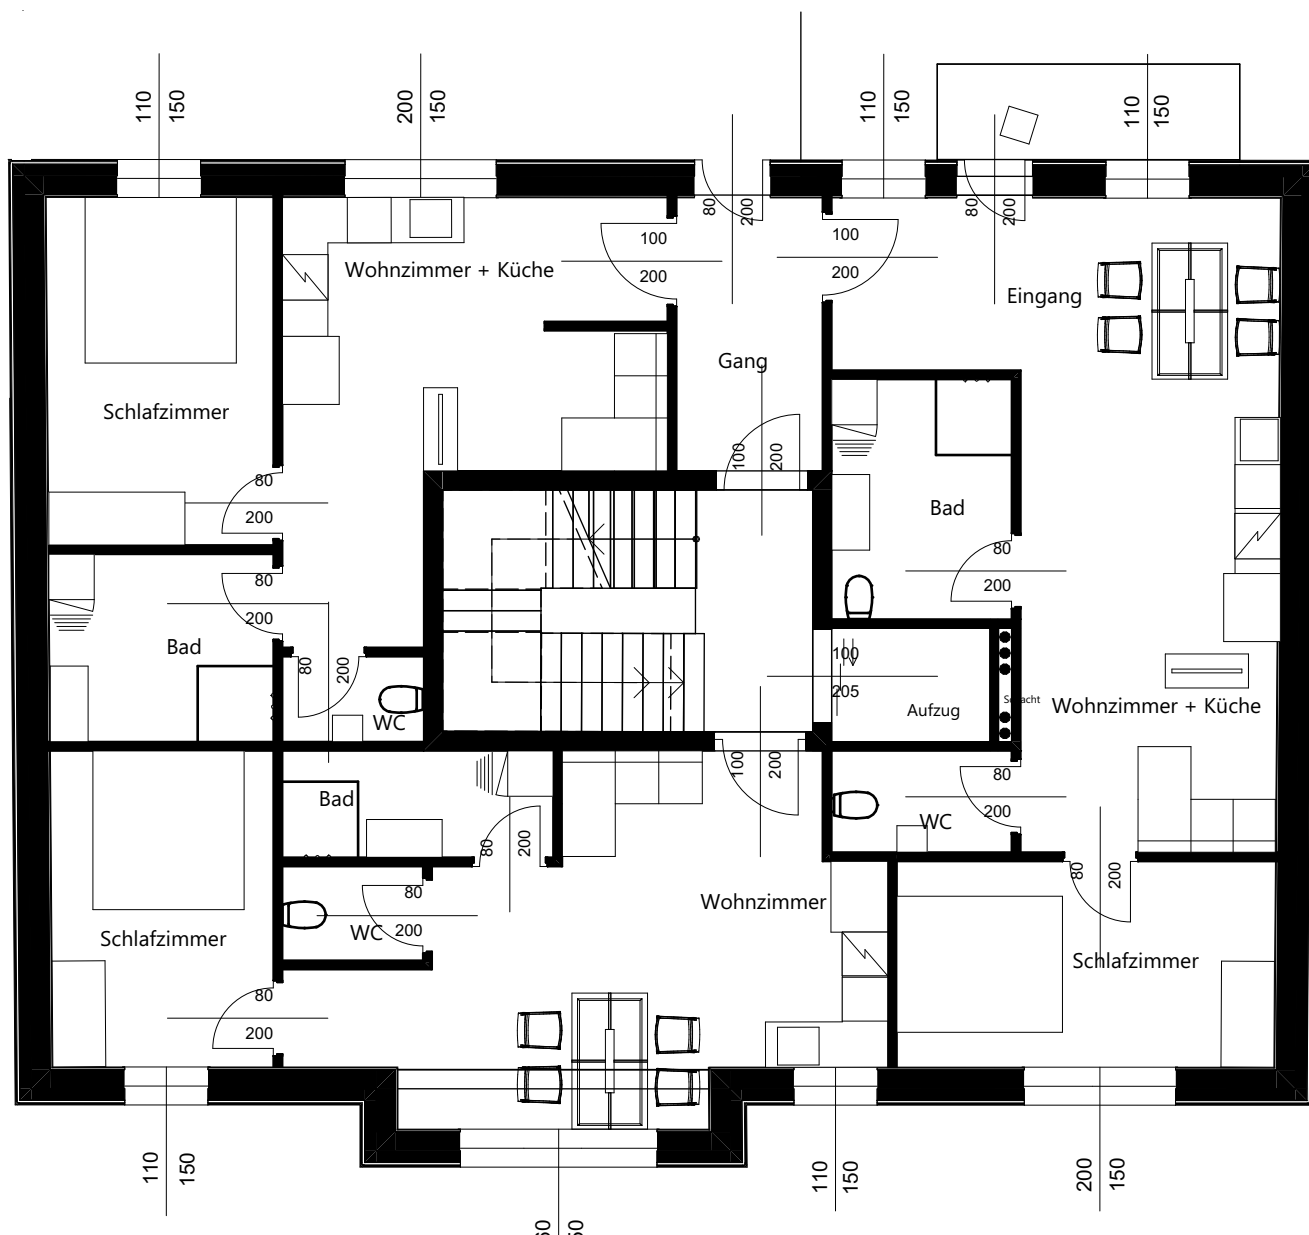

1. Obergeschoss
1:100

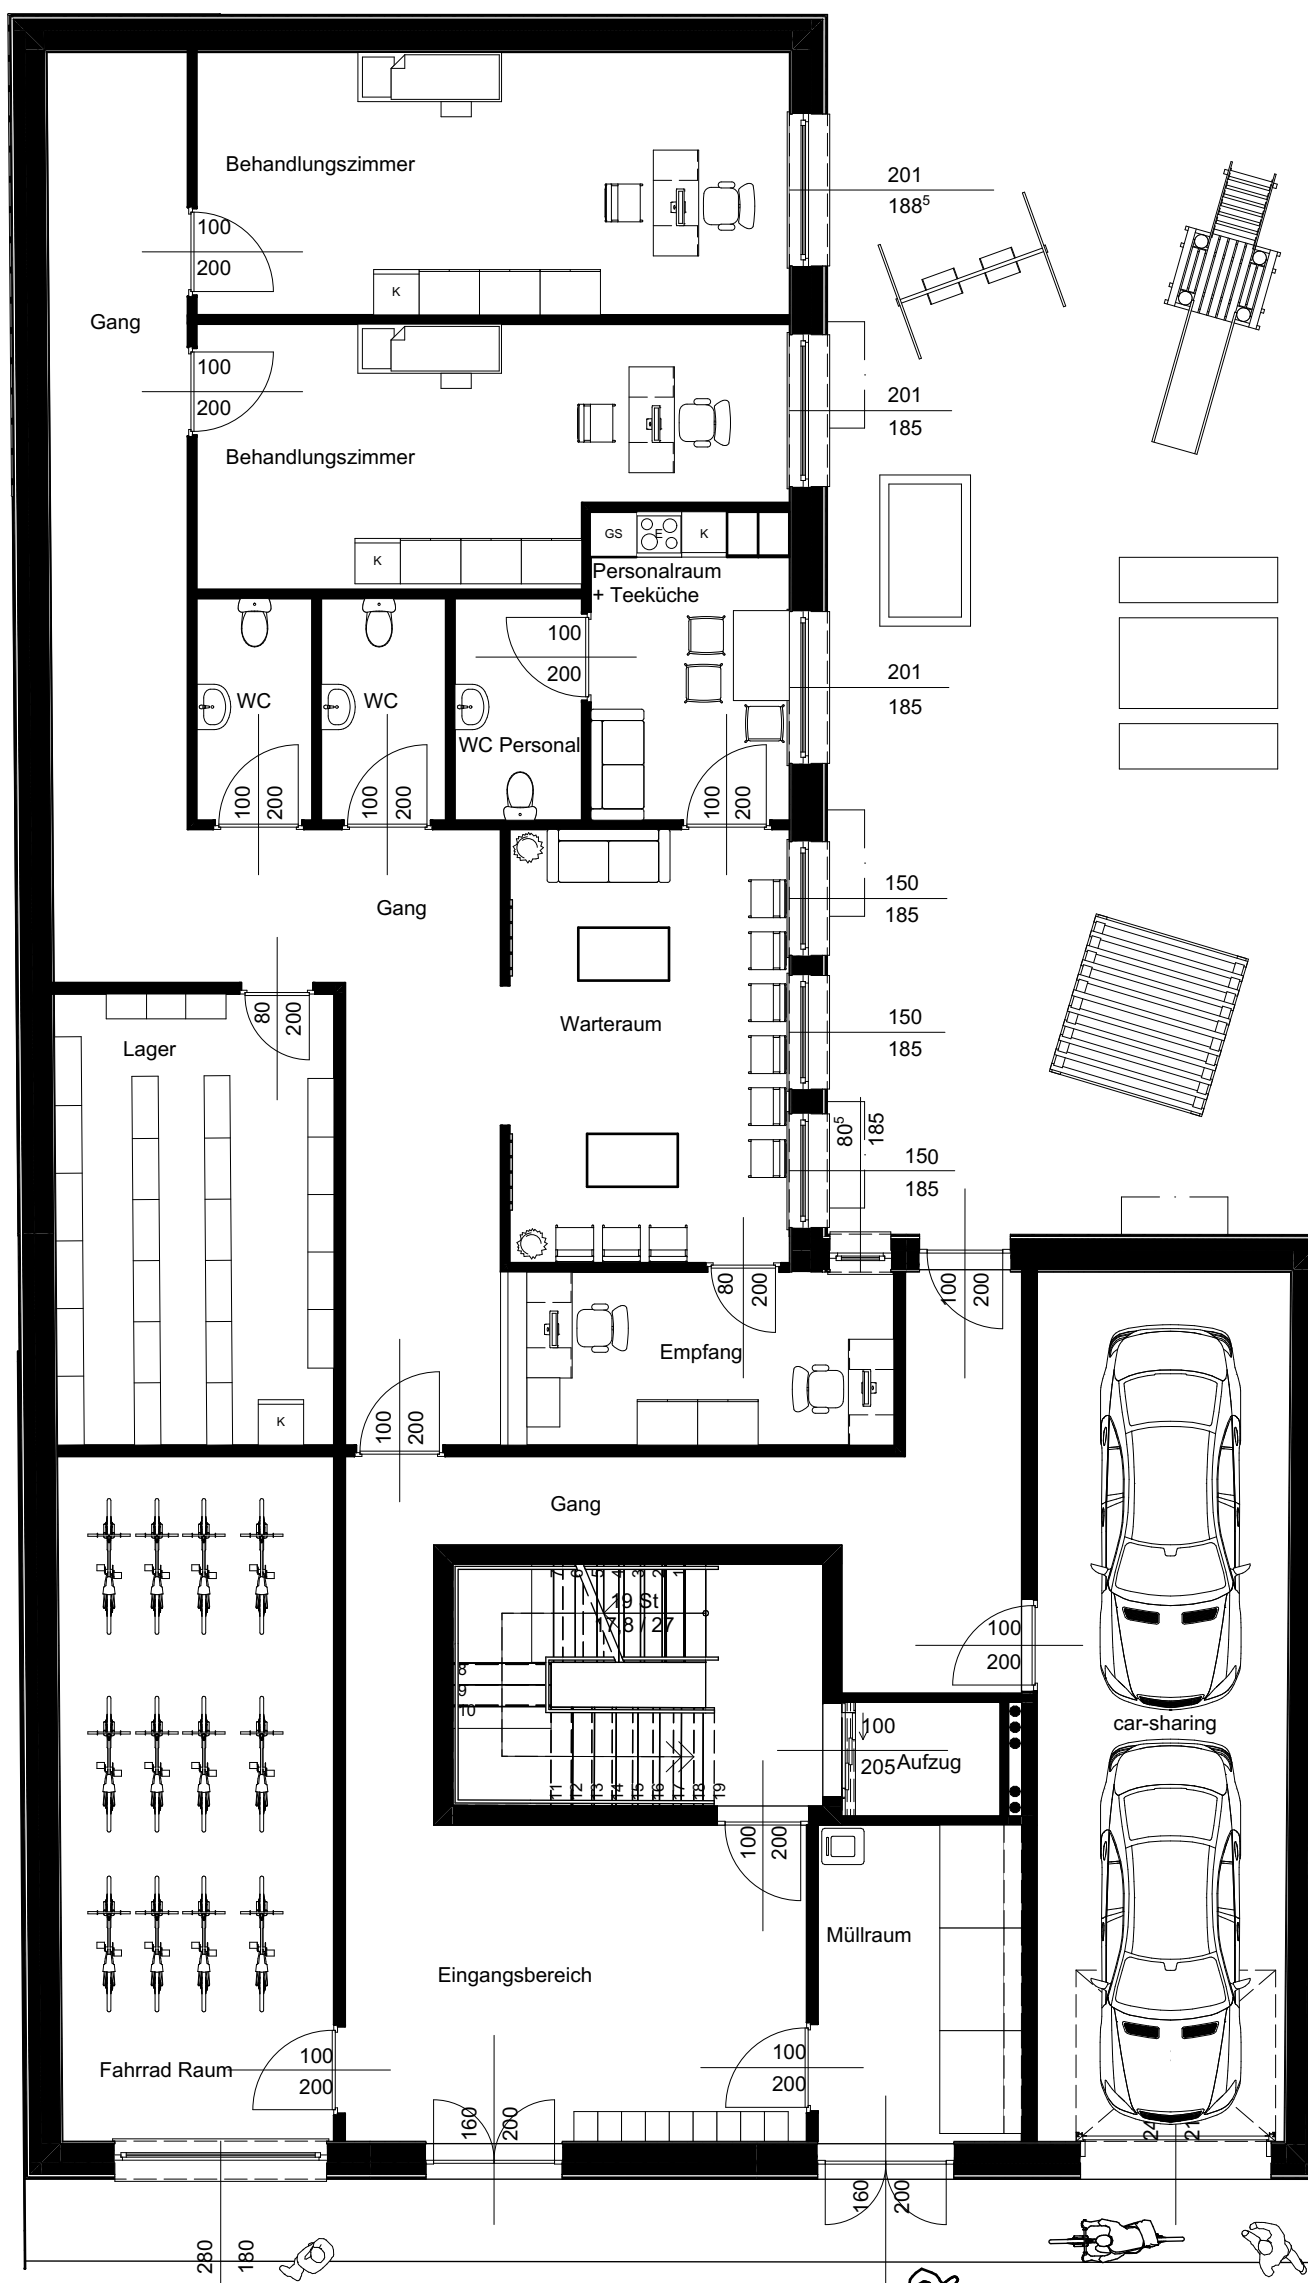


Erdgeschoss
1:100

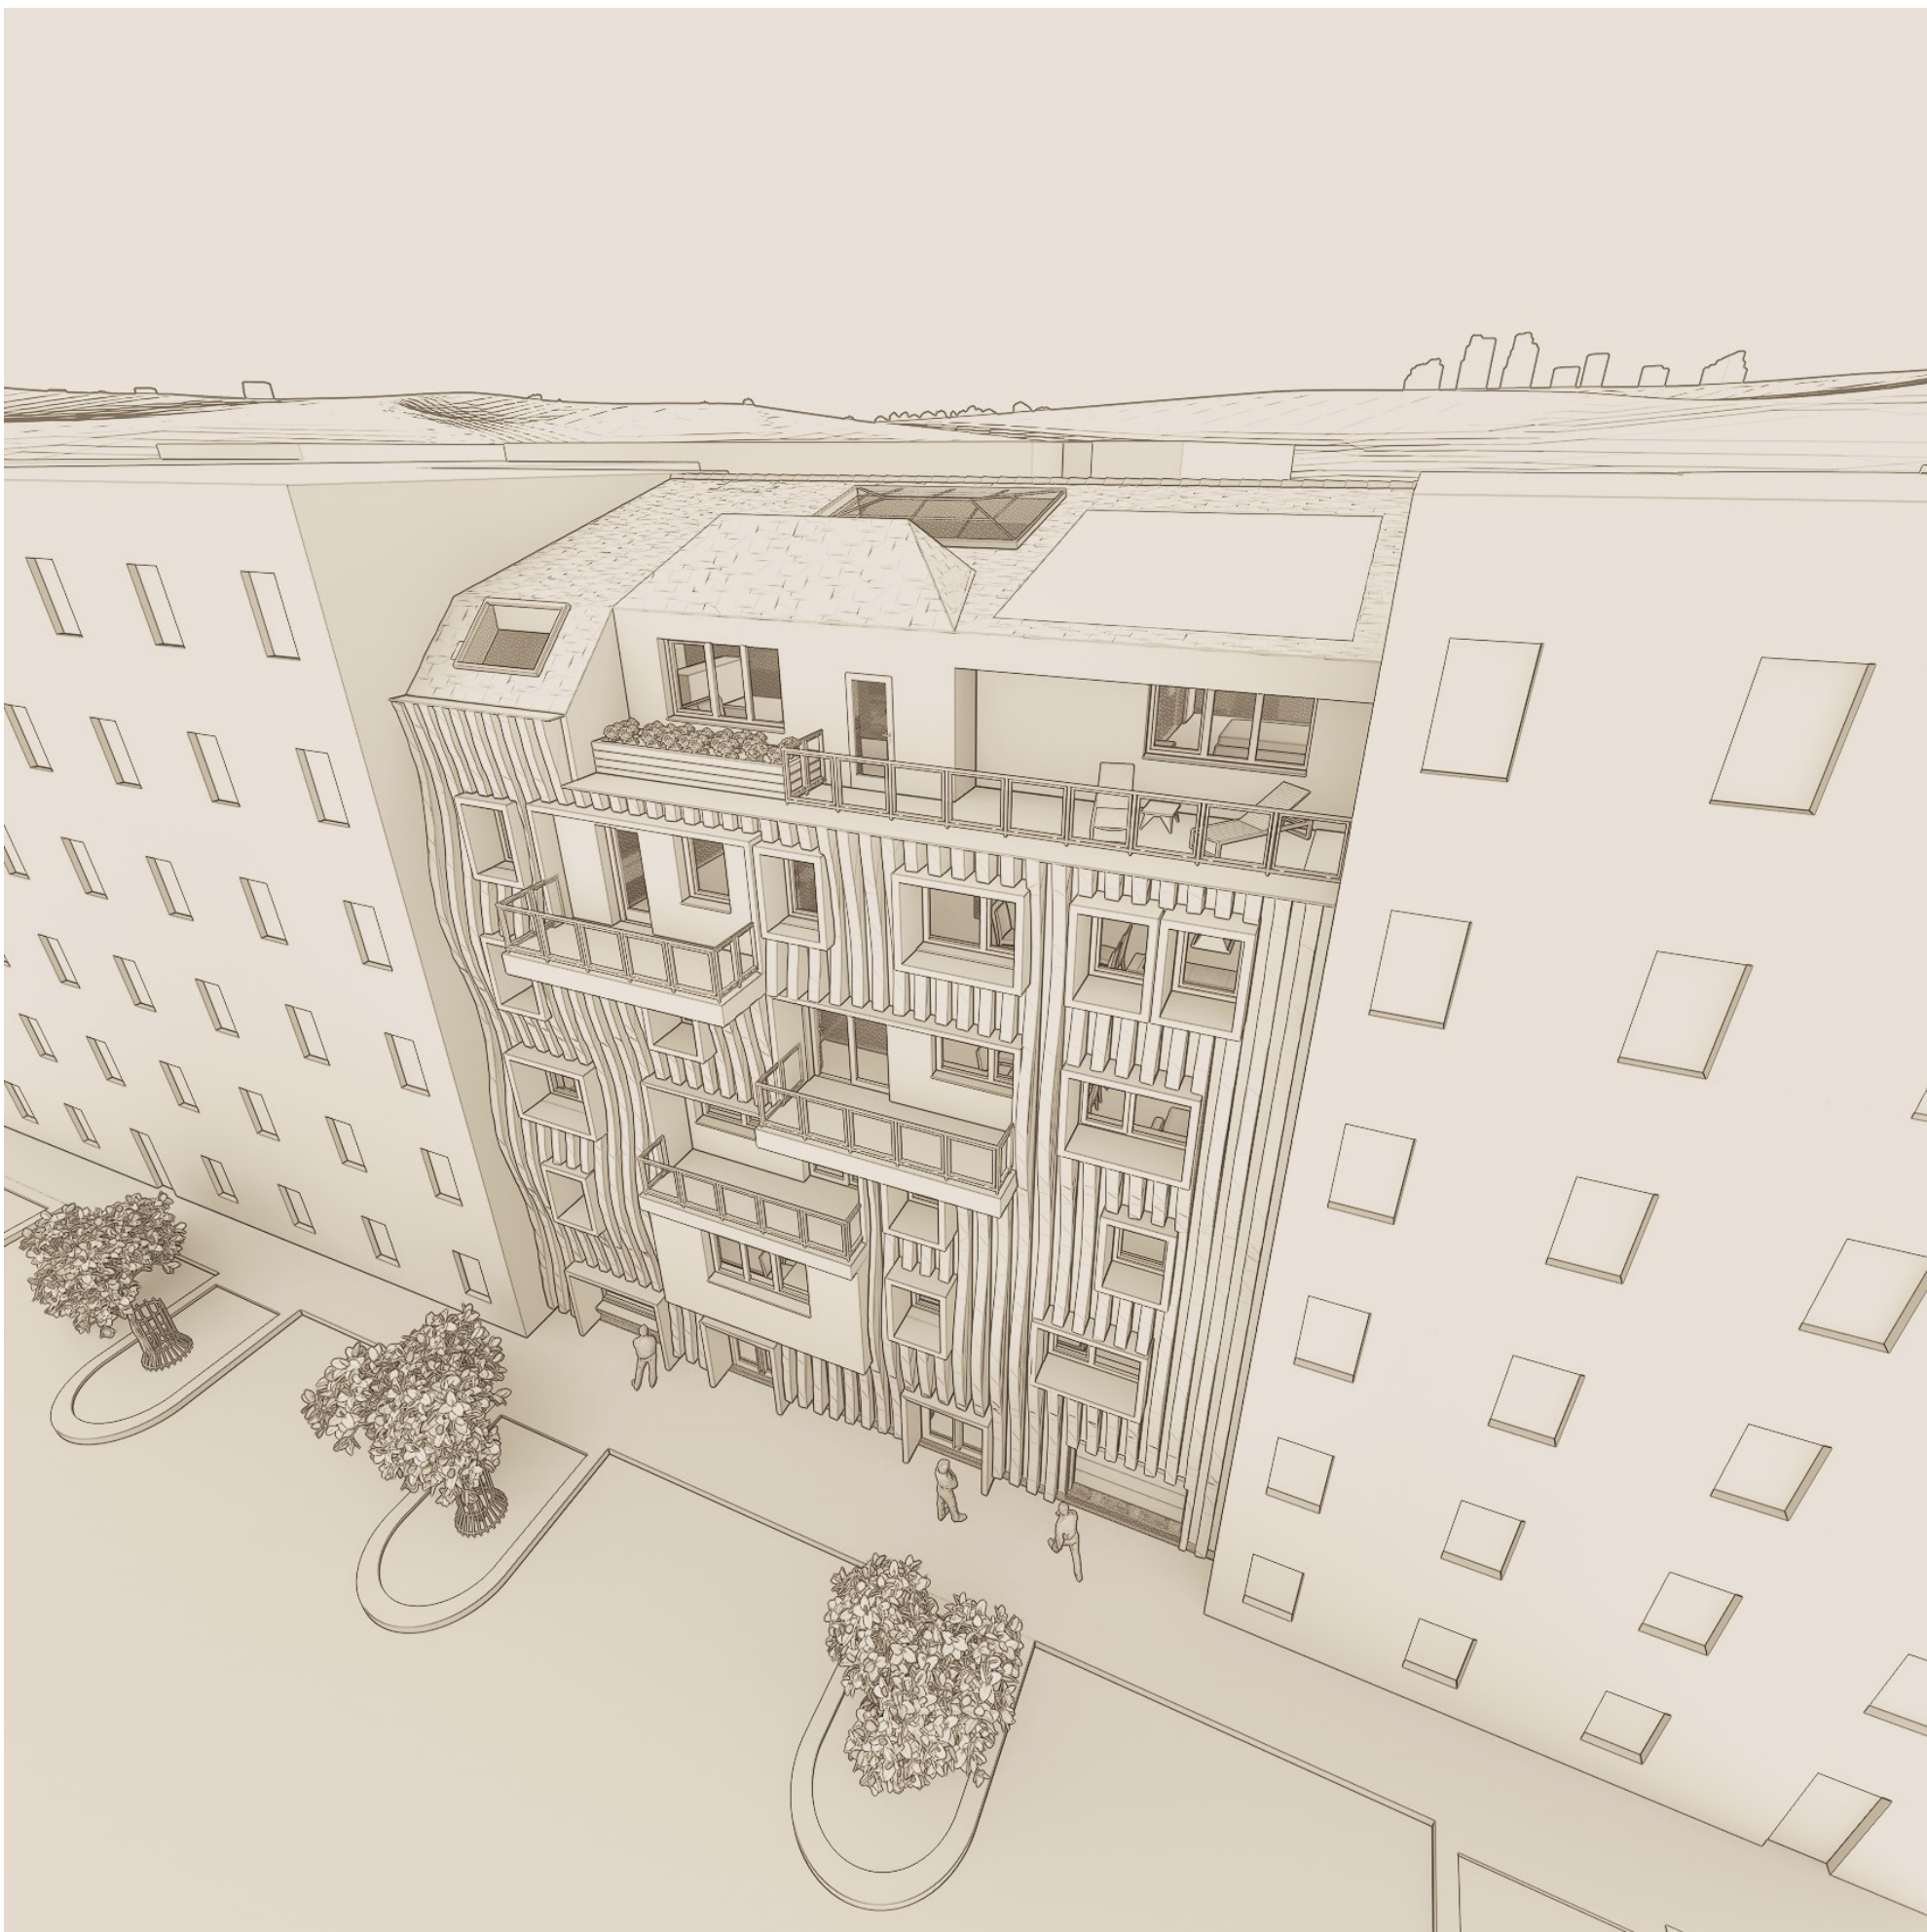

Projektbeschreibung

Diese Wohnanlage zeichnet sich durch eine breite Palette von wohnmöglichkeiten aus - von kompakten Einheiten für Singles bis zu geräumigen Wohnungen für Familien, außerdem durch nachhaltige Baustoffe, die zum Einsatz kommen.

Die Gemeinschaftsbereiche, darunter Gärten und Aufenthaltsräume, sind sorgfältig gestaltet, um soziale Interaktion zu fördern. Zugleich legen wurde Wert gelegt auf Barrierefreiheit, um ein komfortables Wohnen für alle Bewohner*innen zu gewährleisten. Ziel ist es, die Bedürfnisse aller Bewohner*innen zu befriedigen.

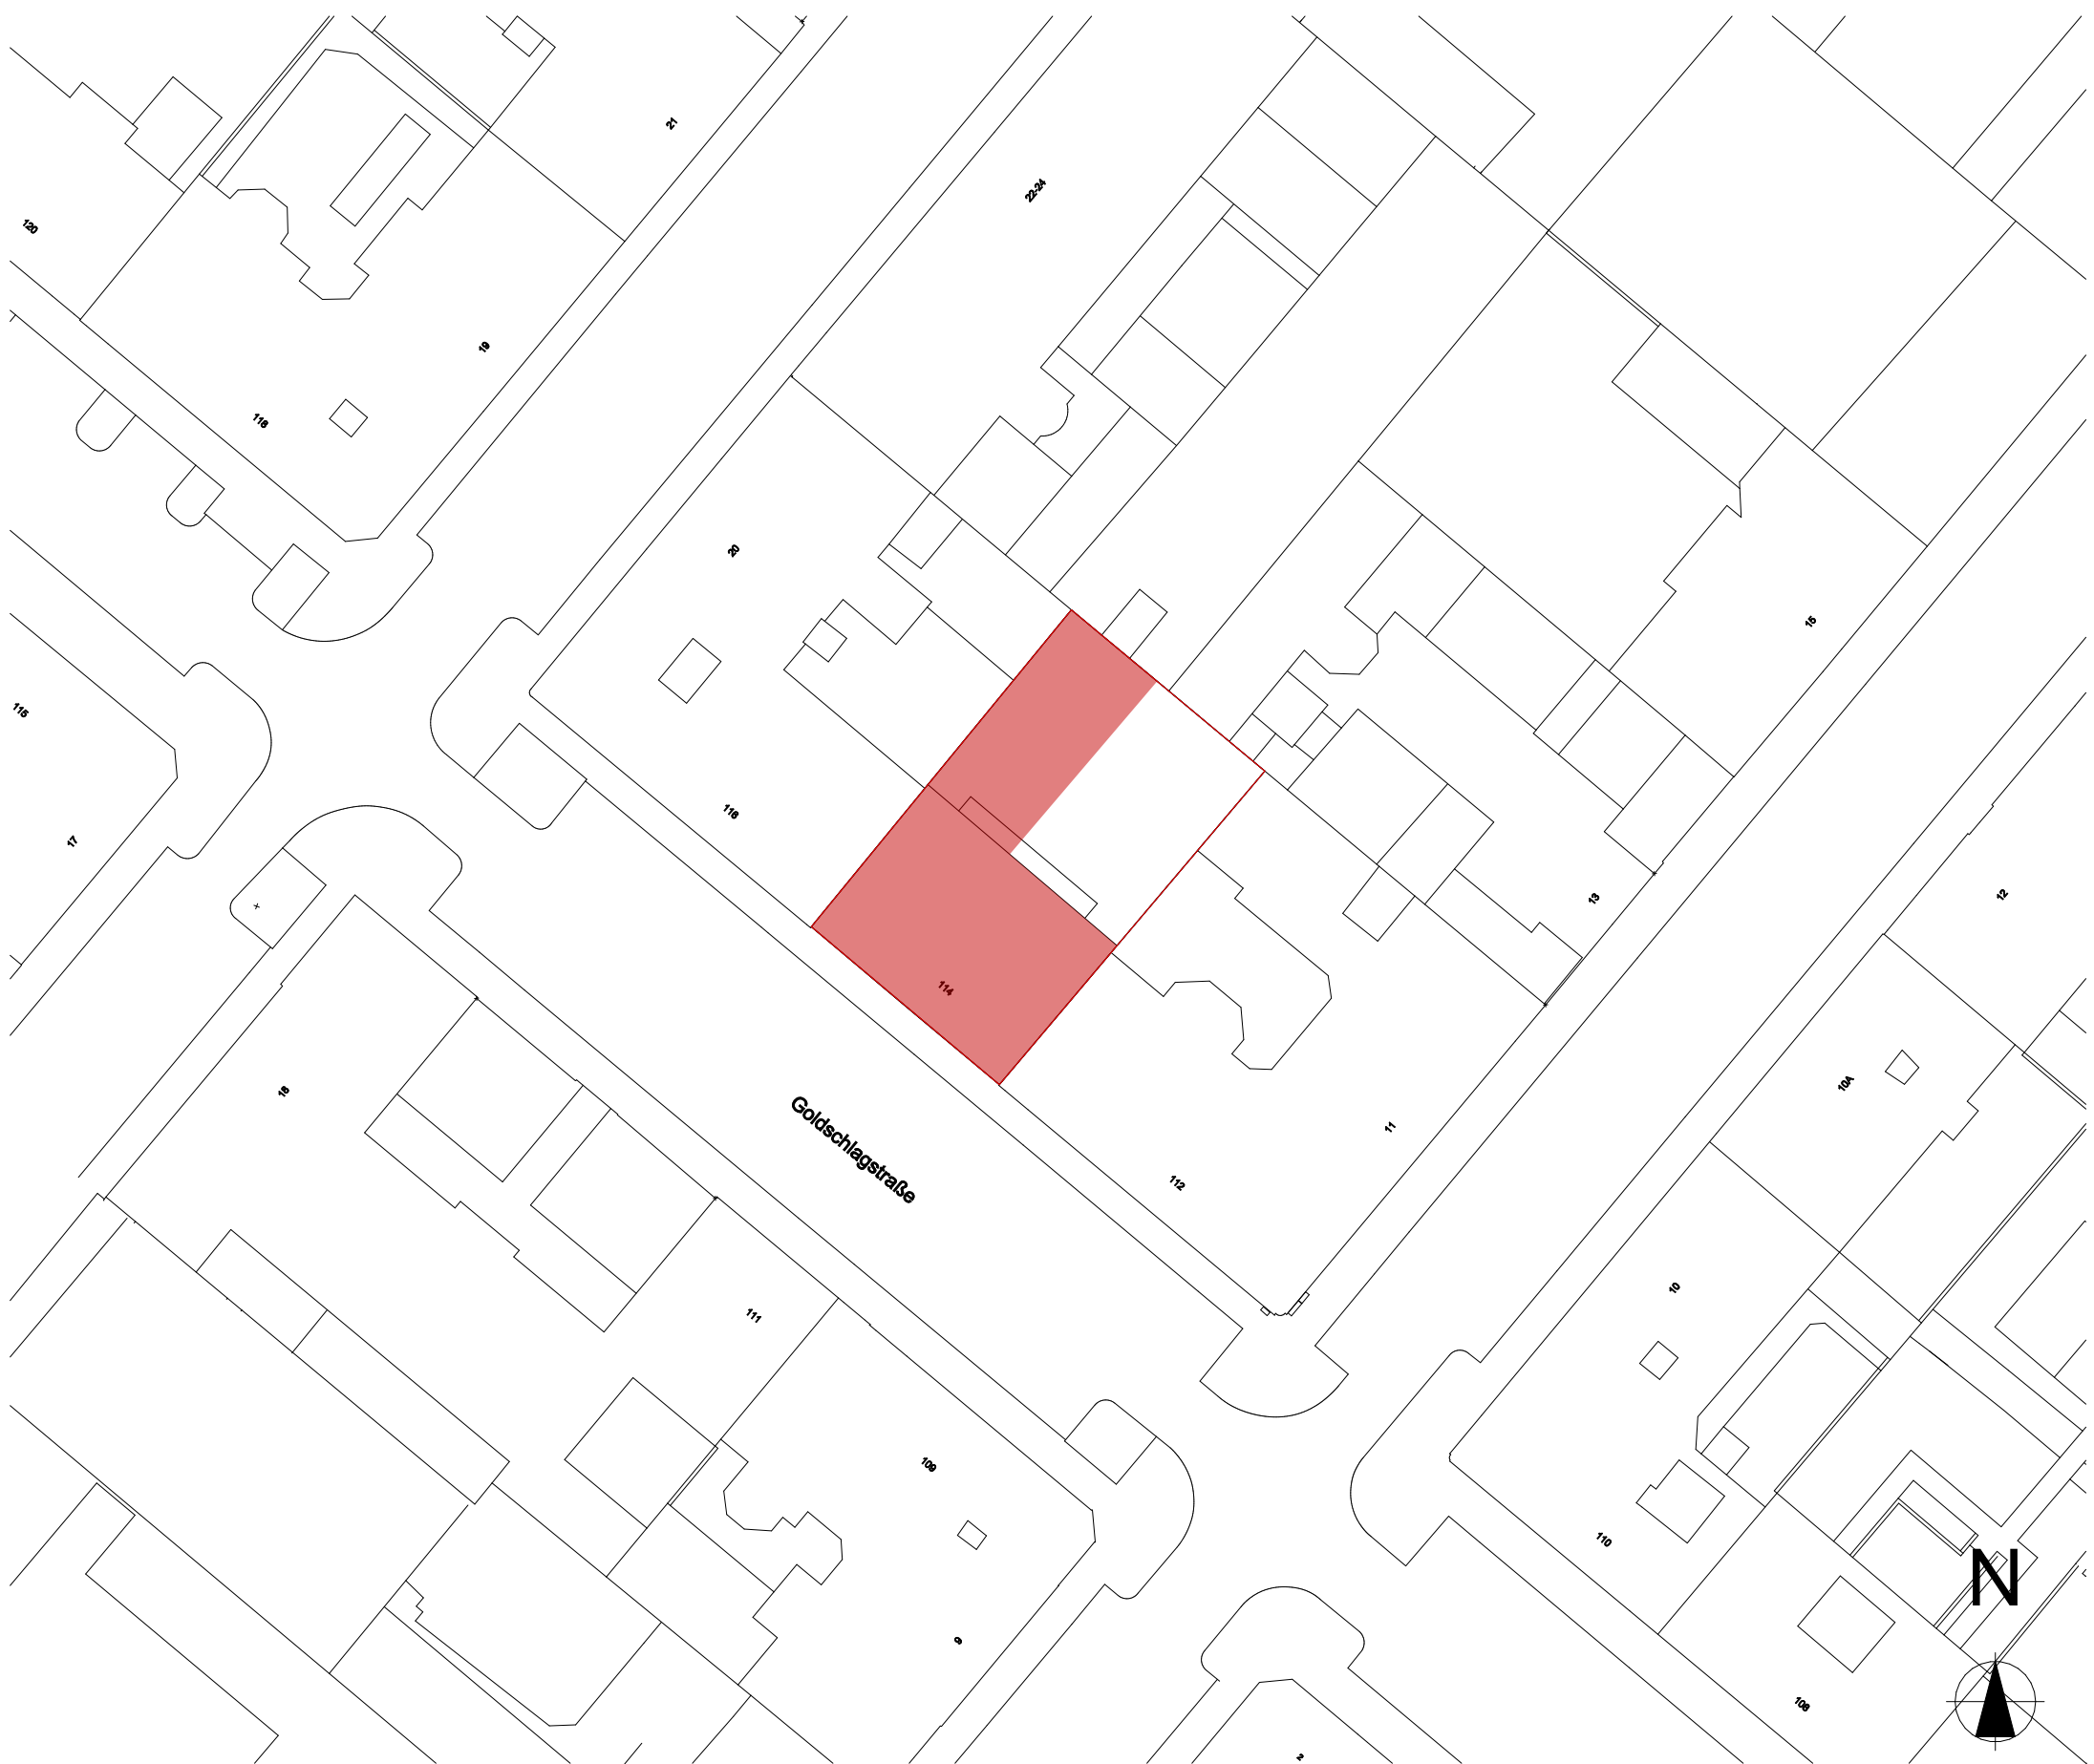

Goldschlagstraße 114 Lageplan
1:500

Produktauswahl

Größe: 600 x 400 mm
Gewicht: 18,5 kg pro m²
verlegbar ab 25° Dachneigung
2-fach genagelt + Befestigungshaken,
dadurch extrem sturm- und wetterfest
nicht brennbar



Produktauswahl

Größe: 1380 x 857 mm
verlegbar ab 15° Dachneigung
Die in diversen Formaten erhältlichen
SunSkin Photovoltaikmodule harmonisieren
hervorragend mit den Dachlösungen von
Swisspearl für die übrigen,
sonnenabgewandten Dachseiten.

Aufbauten

Wandaufbauten: A

Fassade	50cm
Unterkonstruktion	3cm
Luftschicht	5cm
Unterspannbahn	0,5cm
Zellulose	15cm
Brettschichtholz	25cm
Dampfsperre	0,5cm
Luftschicht	2cm
Gipskartonplatte	1,2cm

Deckenaufbau: B

Kreulagenholz	20cm
Luftschicht	4,8cm
Gipskartonplatte	1,2cm

Beschreibung

Dachkonstruktion

Ein Holzdach mit Eternitplatten besteht aus Holzträgern, auf denen Konterlattung und Lattung liegen. Die Eternitplatten werden als Dacheindeckung dann auf diesen Platten befestigt.

Fassadenschnitt
1:20