

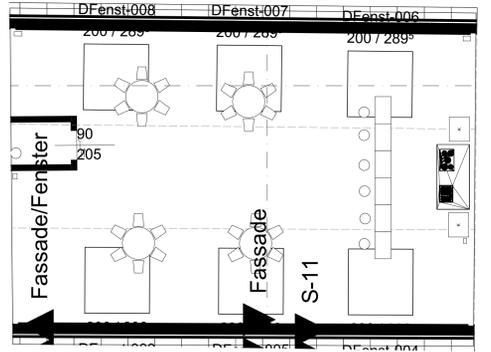


Projektbeschreibung


Unser Projekt basiert auf Green Plus, das bedeutet das unser Haus nahezu komplett durch natürliche Sonnenenergie betrieben wird. Am Dach befinden sich diesbezüglich Solar-Panäle, die diese Energie auf sammeln, in Betrieb setzen und noch speichern. In Kombination mit Marmorplatten steht das Haus ziemlich verlockend in der Goldschlagstraße. Jede Wohnung verfügt über ausreichend Licht und eine Terrasse. Das Bauwerk strahlt mit seiner Aura.

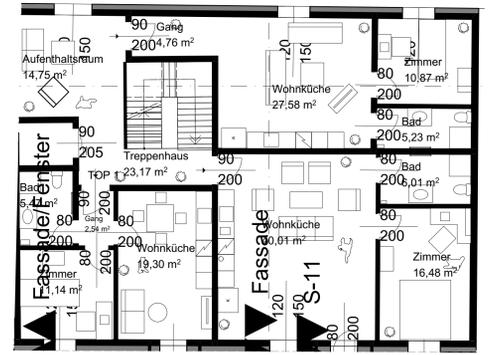


Dachgeschoss
1:100

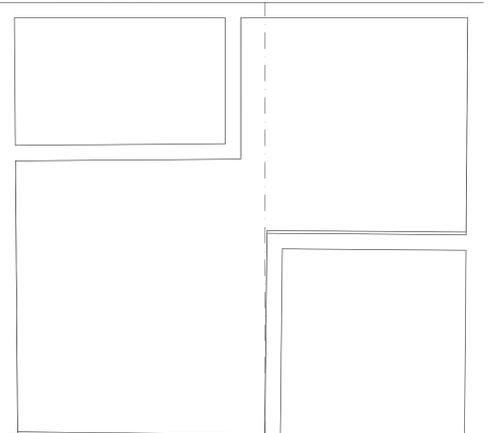

Regelgeschoss
1:100

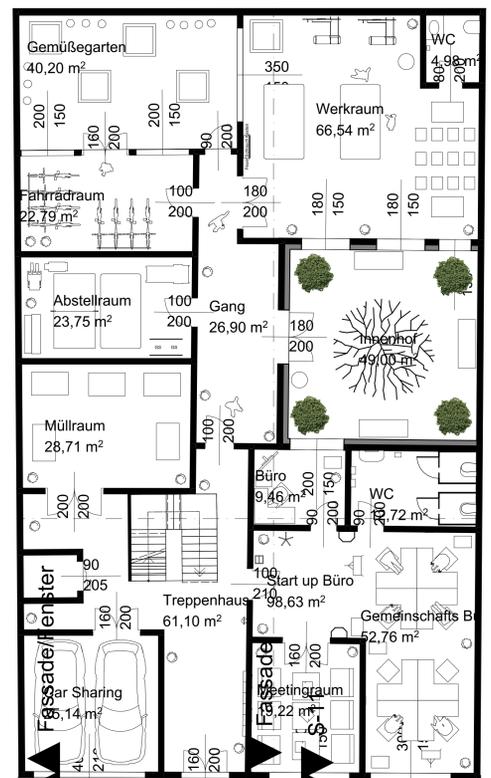

Erdgeschoss
1:100

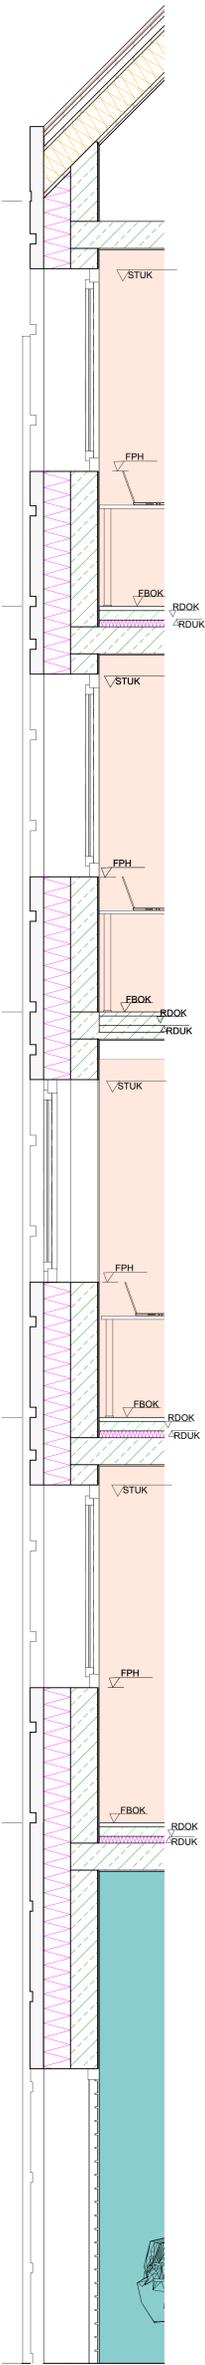

Fassadenschnitt
1:20



Allgemeine Perspektive (1)

Fassade Goldschlagstraße
Ansicht
1:100

Aufbauten

wandaufbauten:

AW1: Mineralputz	01	U-Wert= 0,211
XPS Dämmung	20	
Putz	01	
AW2: XPS Dämmung	20	
WU-Beton	30	
Mineralputz	01	
IW1: Gipskarton	05	
Mineralwolle	10	
Gipskarton	05	
IW2: Putz	01	
STB	20	
Putz	01	

Deckenaufbauten:

DA1: Deckung	003	U-Wert= 0,196
Vollholz	0025	
Luftschicht	005	
Folie	001	
Vollholz	025	
Dämmung	22	
Vollholz	025	
Gipskarton	015	
DA2: Stehpfalz	005	
Vollholz	025	
Luftschicht	008	
Mineralwolle	20	
STB	20	




Produktauswahl

swispearl Solar-Dach-Panäle Texial

Beschreibung
Fassadenkonstruktion

Die Fassade besteht hauptsächlich aus rotbraunem Marmor. Die Optik sorgt für ein brachiales, sowie ein modernes Aussehen. Außerdem verfügt das Material über wasserundurchlässiges Gestein, mit einer kristallähnlichen Struktur, die für Ästhetik sorgt. Im Grunde ist Marmor für seine Farbvielfalt und Maserungen bekannt. Somit unterscheidet sich unser Grundstück von jedem Anderen.

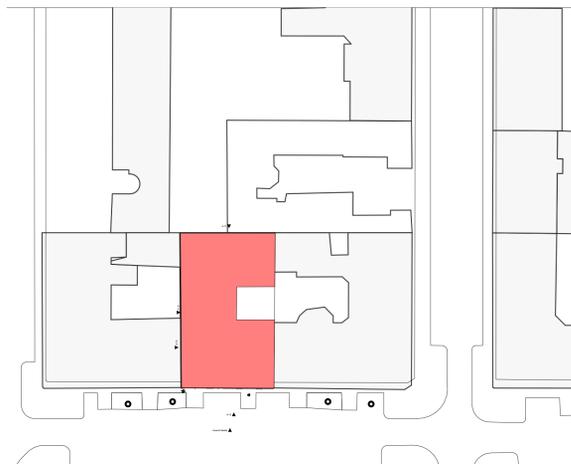

Goldschlagstraße 114