




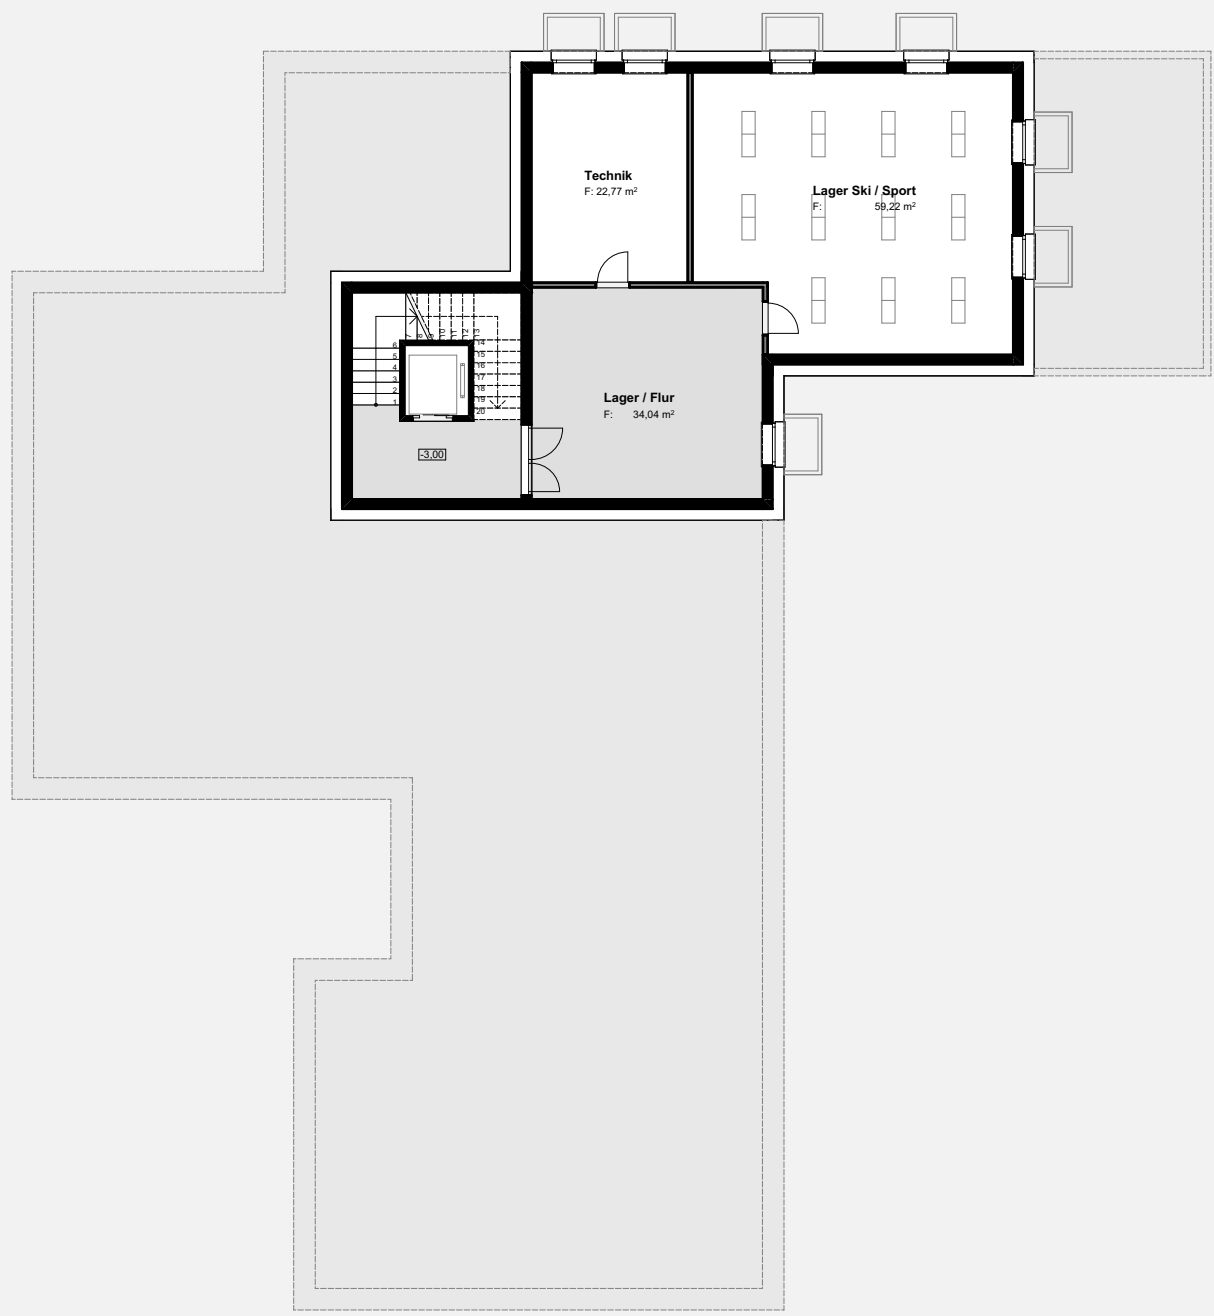

1:200 Untergeschoss

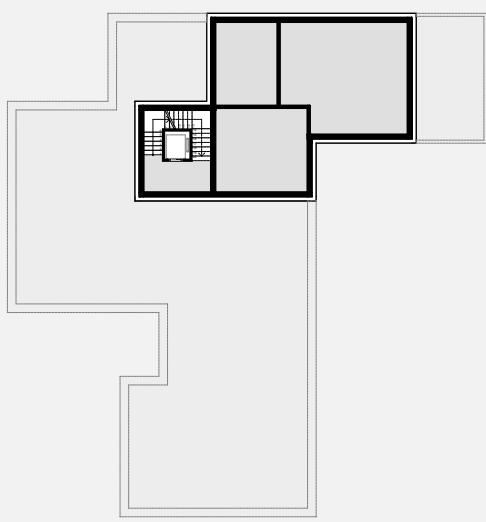


Funktionen

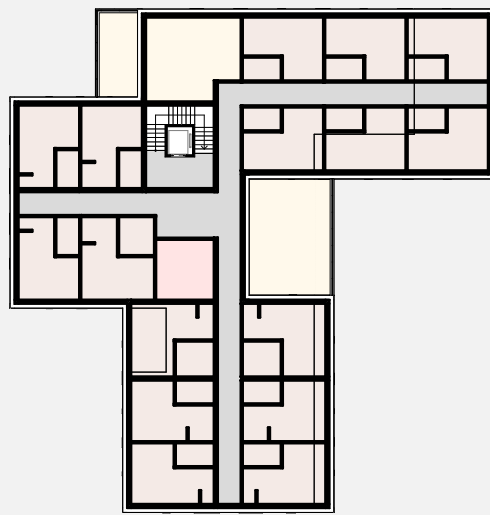


Funktionen




1:200 Obergeschoss

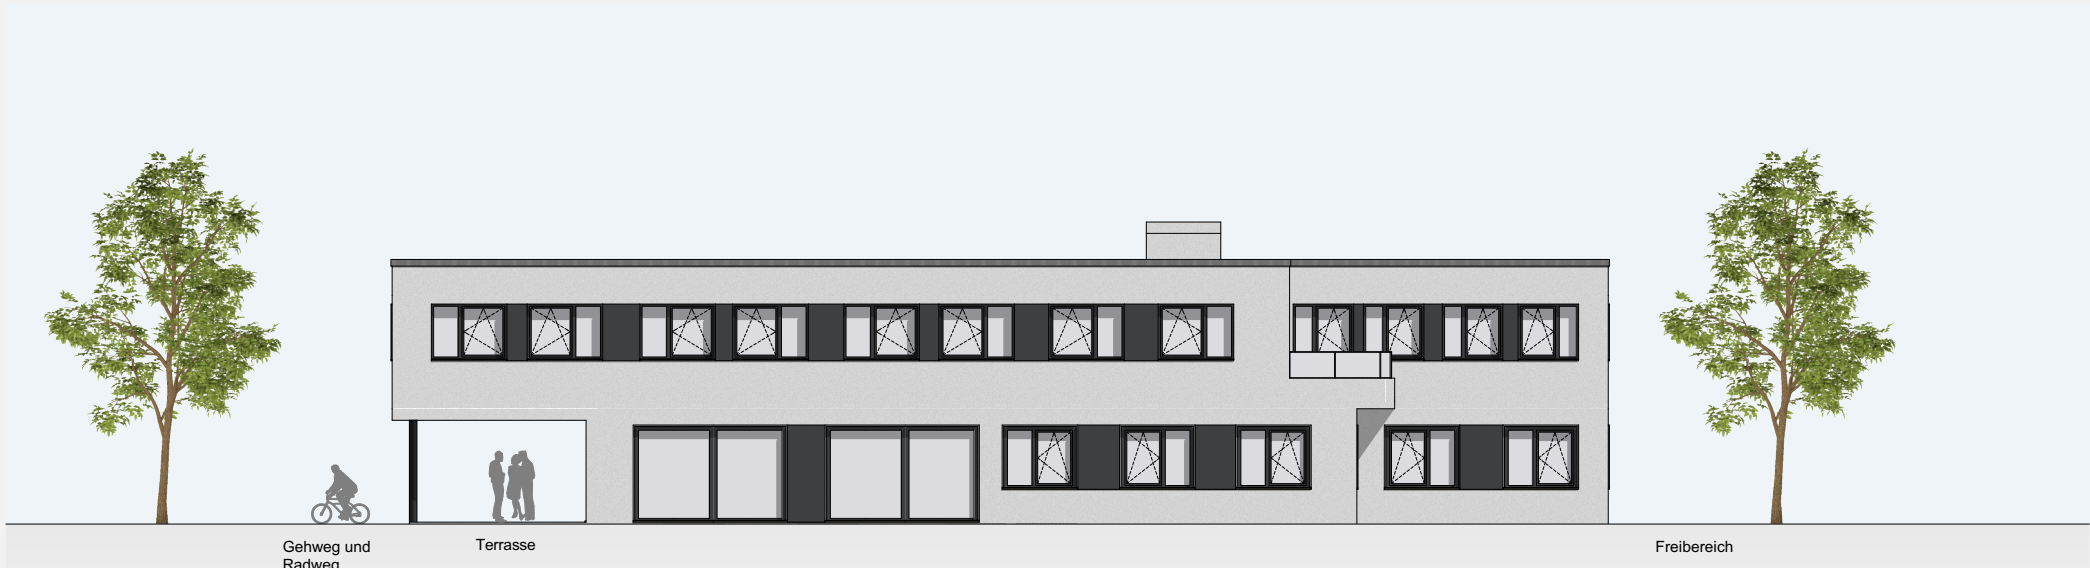




1:200 Ansicht Nord

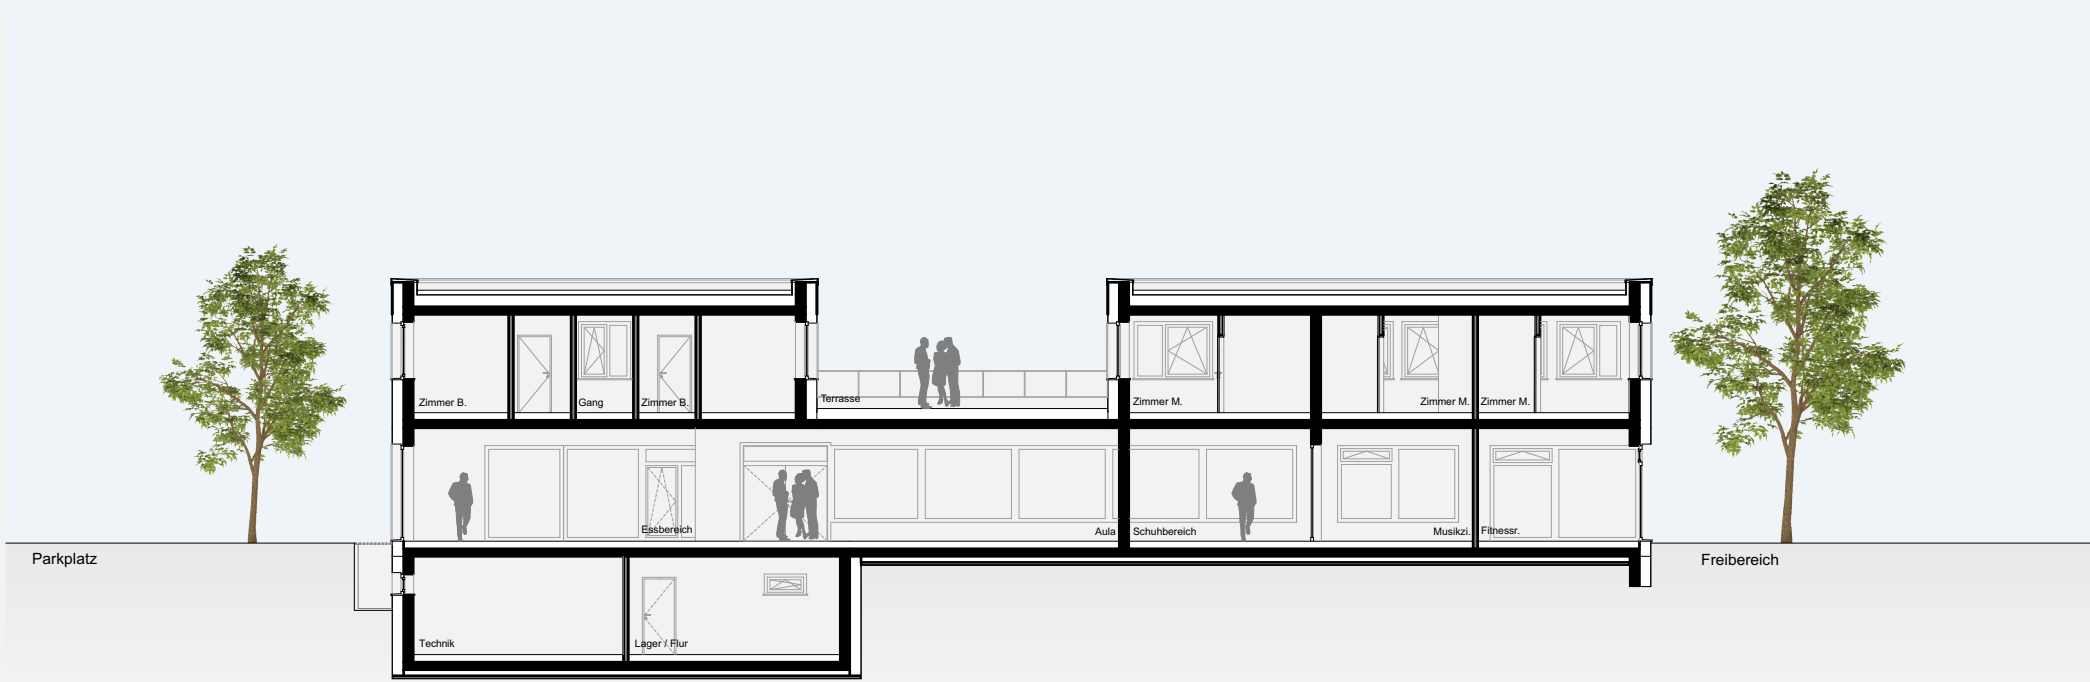


1:200 Schnitt A-A

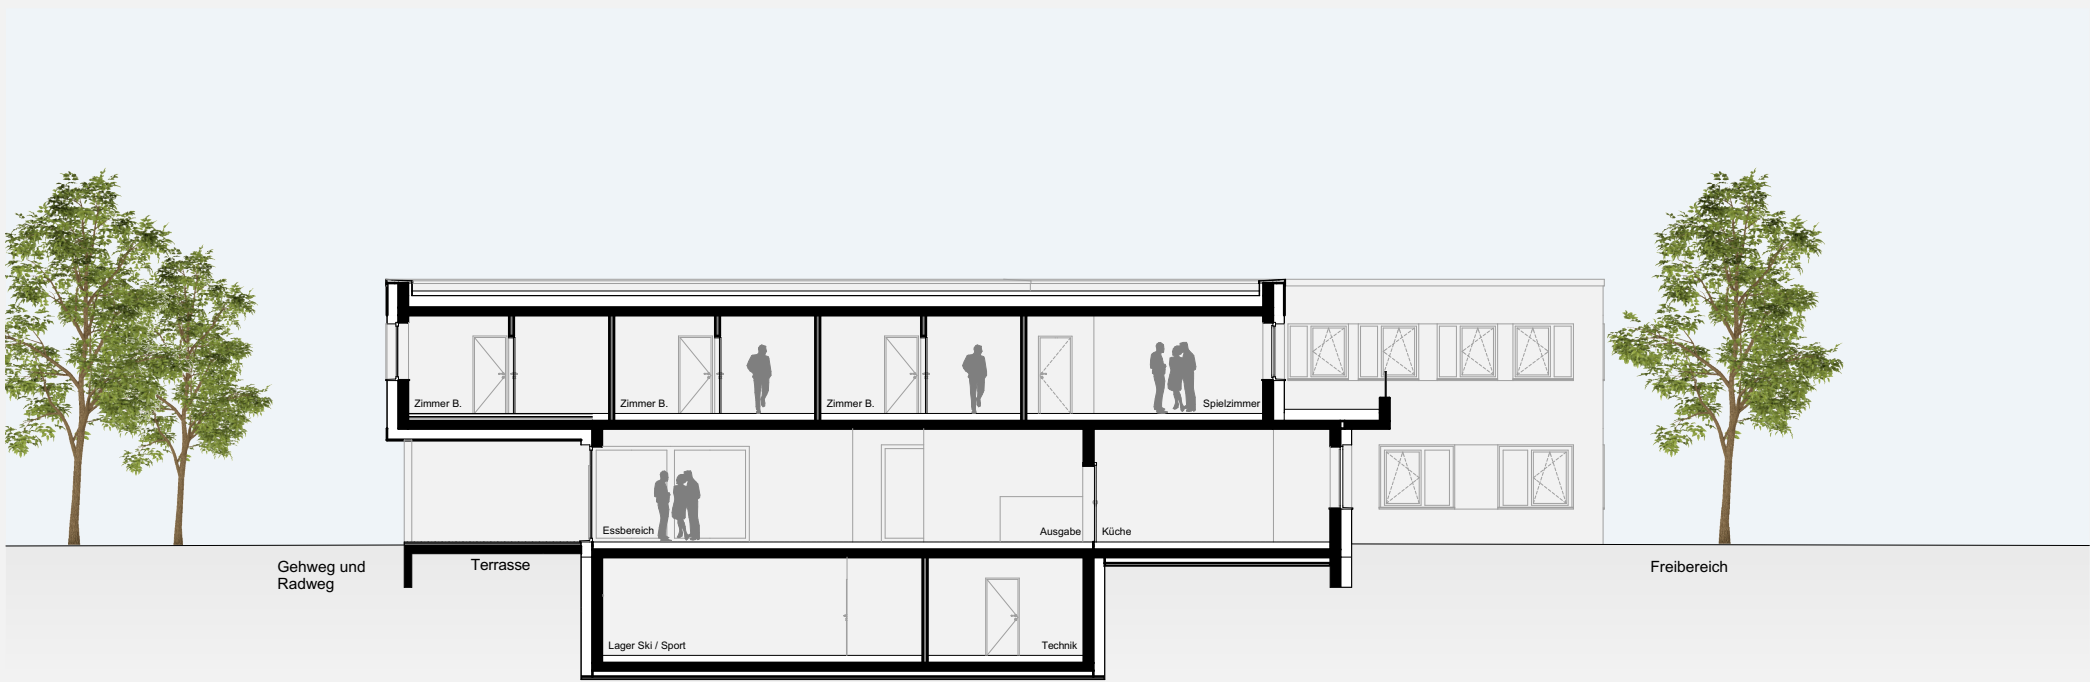

1:200 Schnitt B-B

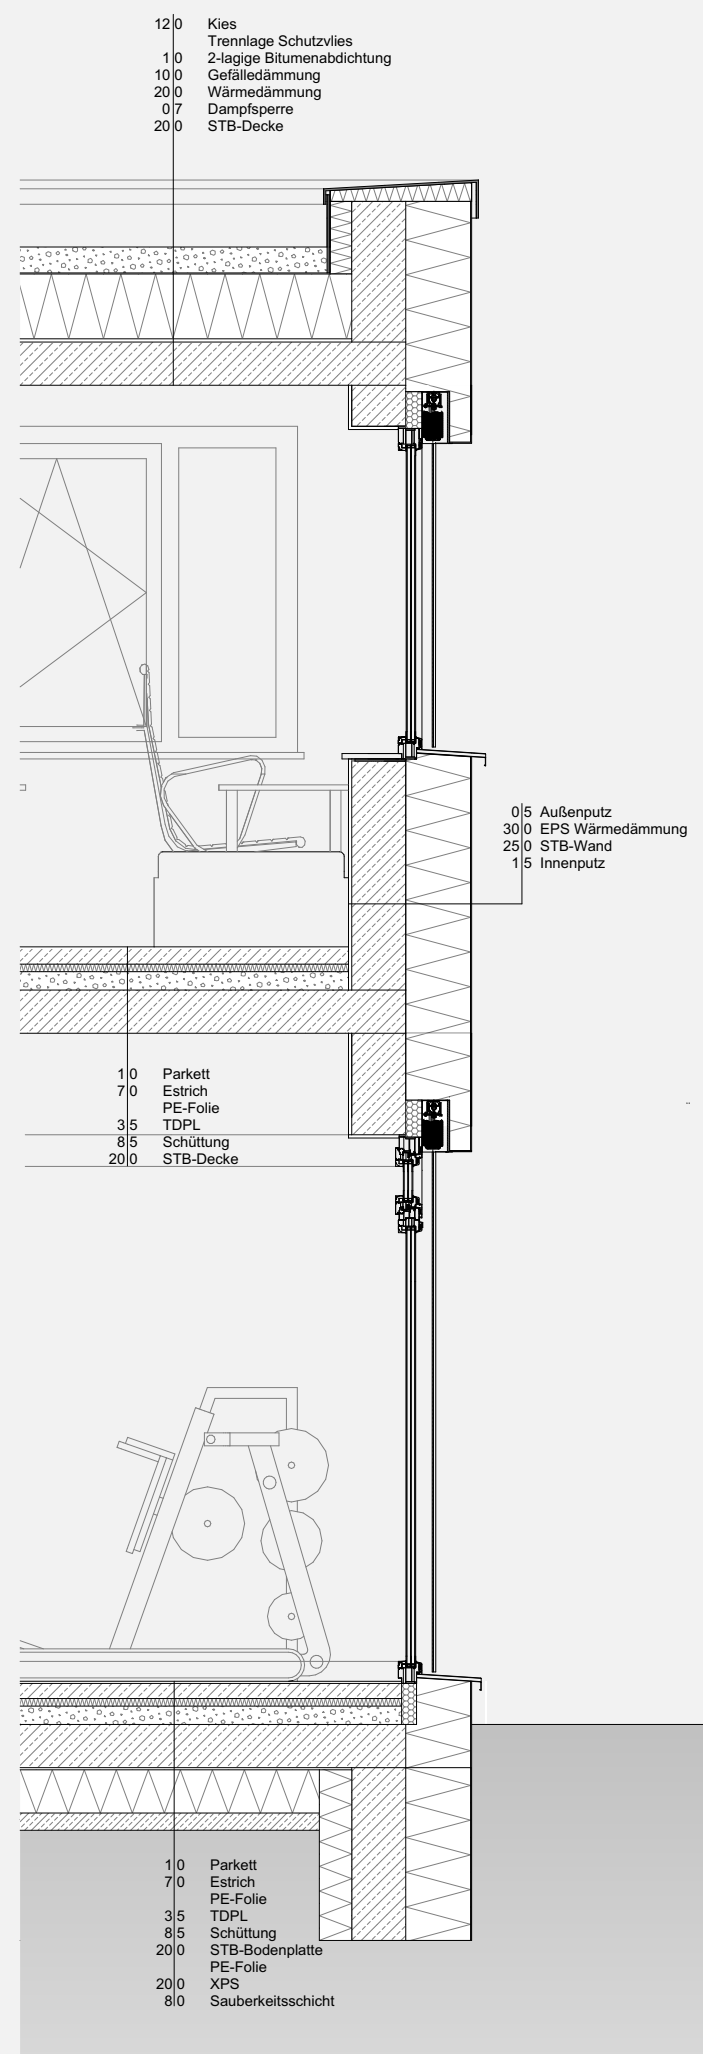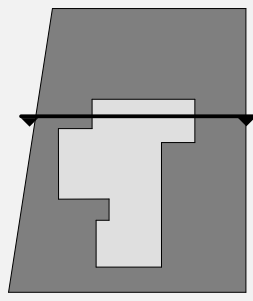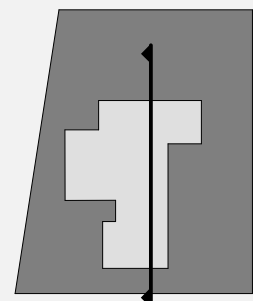

1:35 Fassadenschnitt

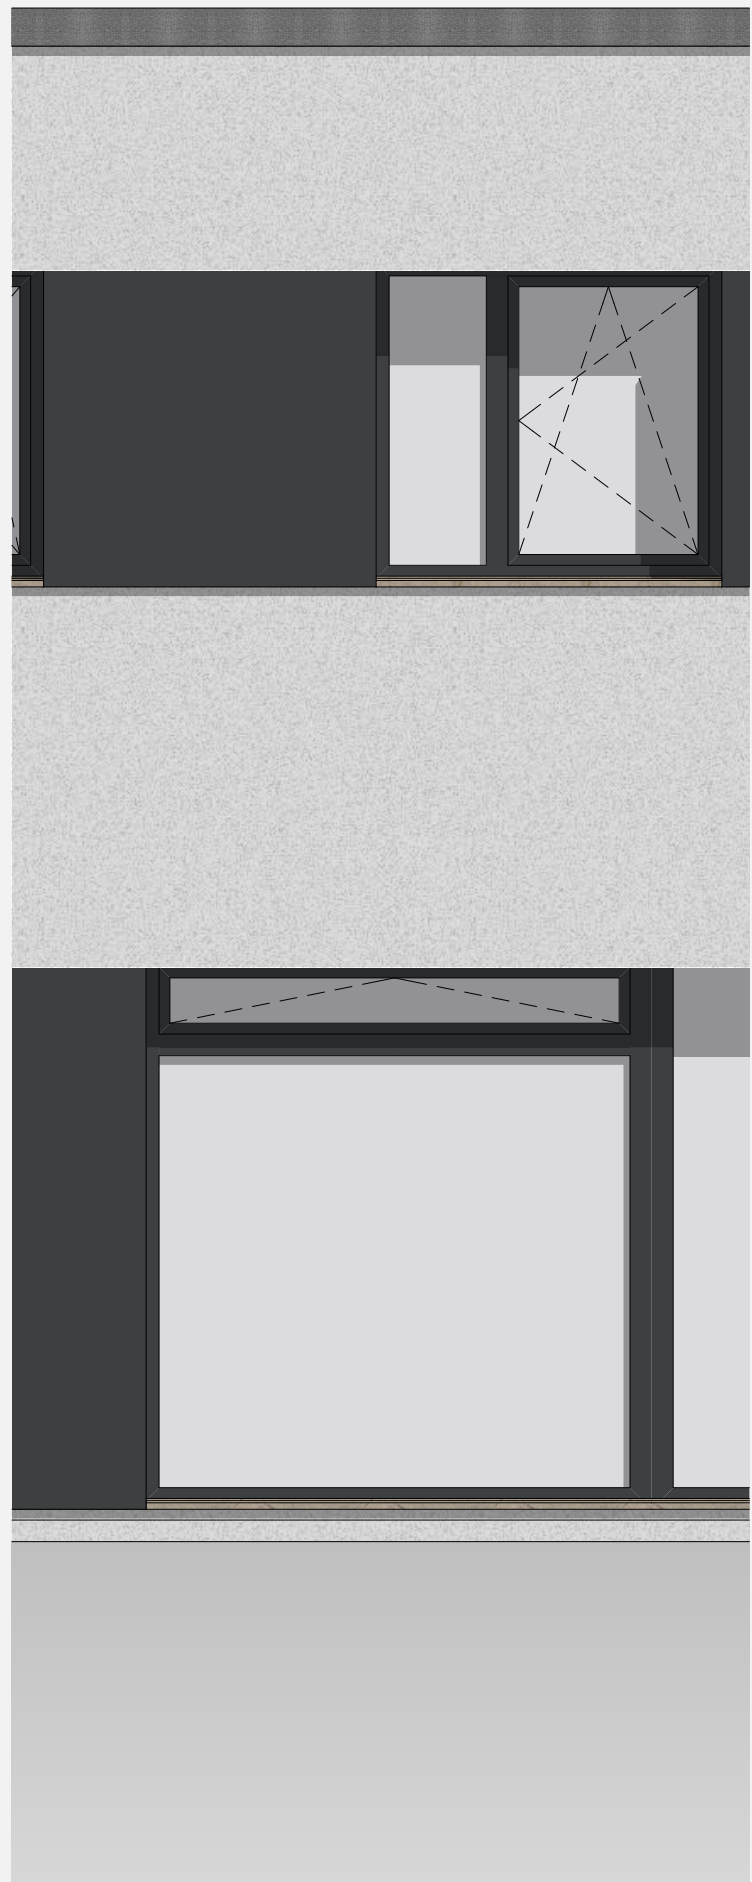

HTL-IMST HOCHBAU
2024

Projektteam: Paul Mörtenschlag 4. Jahrgang
Projektbetreuung: DI Georg Wieland, DI Urban Waldhart
Projektpartner: Swisspearl, Netzwerk Passivhaus

SCHÜLER^{innen}HEIM
SWISSPEARL **IMST**