ARCHICAD BILDUNGSVERSION

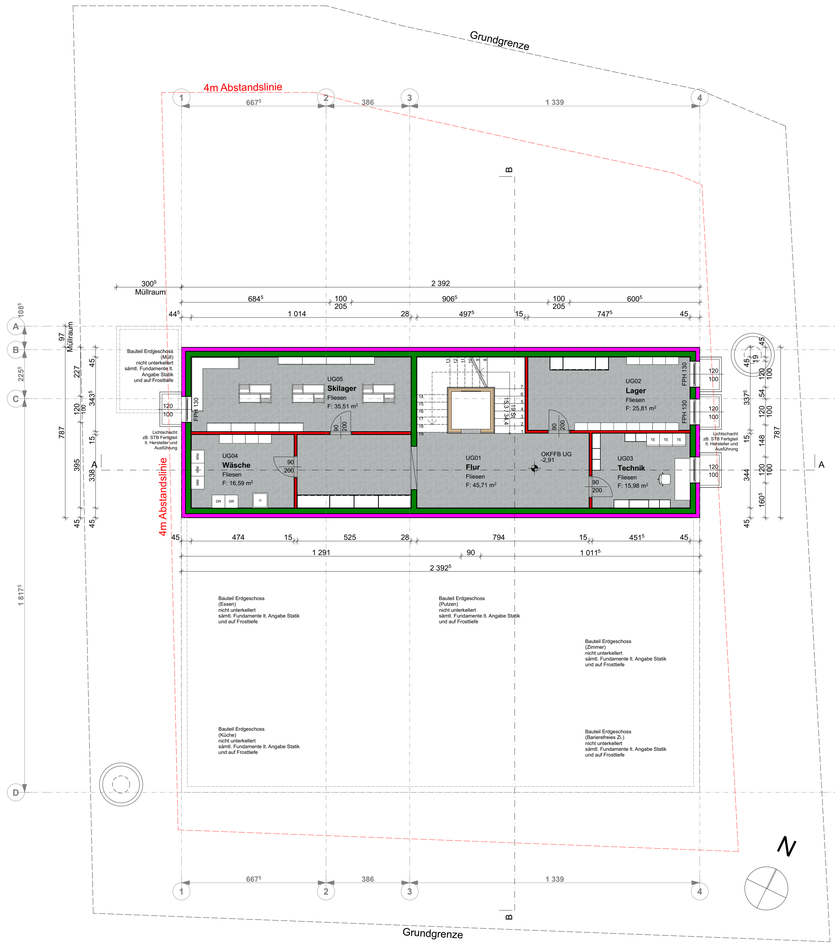

1:100 Untergeschoss

1:100 Erdgeschoss

1:100 Obergeschoss

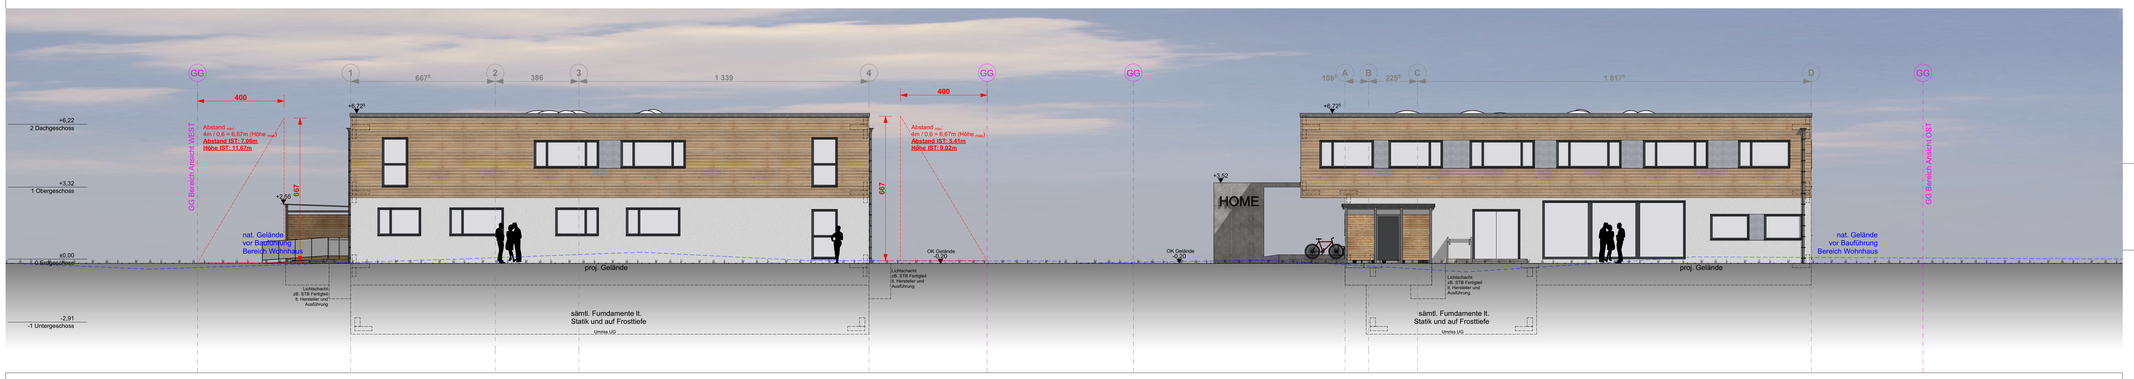

1:100 Ansicht NORD 1:100 Ansicht OST

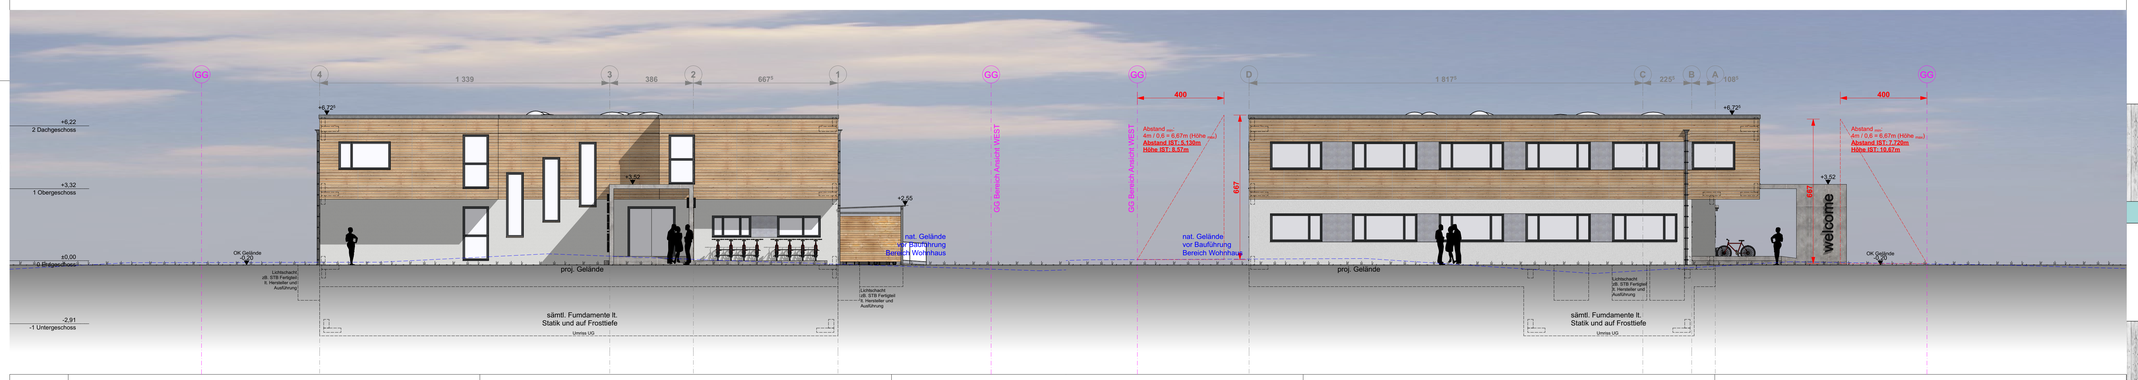

1:100 Ansicht SÜD 1:100 Ansicht WEST

Legende, Abkürzungen (vgl. ÖNORM H5057)

DOK	... Deckenoberkante		... Neubau Holzbau
DUK	... Deckenunterkante		... Neubau Ziegel
FBOK	... Fussbodenoberkante		... Neubau Stahlbeton
RH	... lichte Raumhöhe		Wärmedämmung hart
GH	... Geschosshöhe		
OK	... Oberkante		... Wärmedämmung weich
UK	... Unterkante		
STUK	... Sturzunterkante		
WD	... Wärmedämmung		
DKF	... Dreifachgriff		
DF	... Drehflügel		

N

±0,00 = 827,00 m ü.MN

0 5 10 m

Maßstab 1:100

EINREICHPLAN

für den Neubau eines Schülerheimes in der Gemeinde IMST [Tirol] auf der GP GST 215/15

Behörde: Gemeinde Imst

Bauwerber: Raphael Stadler

Grundstückseigentümerln: Raphael Stadler

Planverfasserln: Raphael Stadler

BAUVORHABEN:

Schülerheim Stadt Imst

Raphael Stadler

Gruppe: WIEL / WAUR | HTL Imst

Schulprojekt HTL Imst | WIEL / WAUR

GST.NR.: GST 215/15 EZ.: EZ 120 KG.: IMST [Tirol]

PLANINHALT: **Schülerheim Stadt Imst**
Grundriss Erdgeschoss
Grundriss Obergeschoss
Grundriss Untergeschoss

Ansichten SÜD, OST, WEST, NORD

CAD 2023_BPP_04_HEIM_EPL_Stadler_vers01.pln
LAYOUT Einreichplan_E01

DATUM / Stand: 09.01.2024

Erstellt: 07.10.2023

GEPRÜFT: WIEL / WAUR

MAßSTAB: 1:100

Plannr.: E 01

INDEX:

Format: **dinA0 breit** (1189x841 mm)

Projektnr.: **2024-01ff**

PLANVERFASSERin:

HTL IMST | geprüft: WIEL / WAUR

Raphael Stadler

Schuljahr 2024, Klasse 4 AHBTH

HTL - IMST