


Wohnhaus

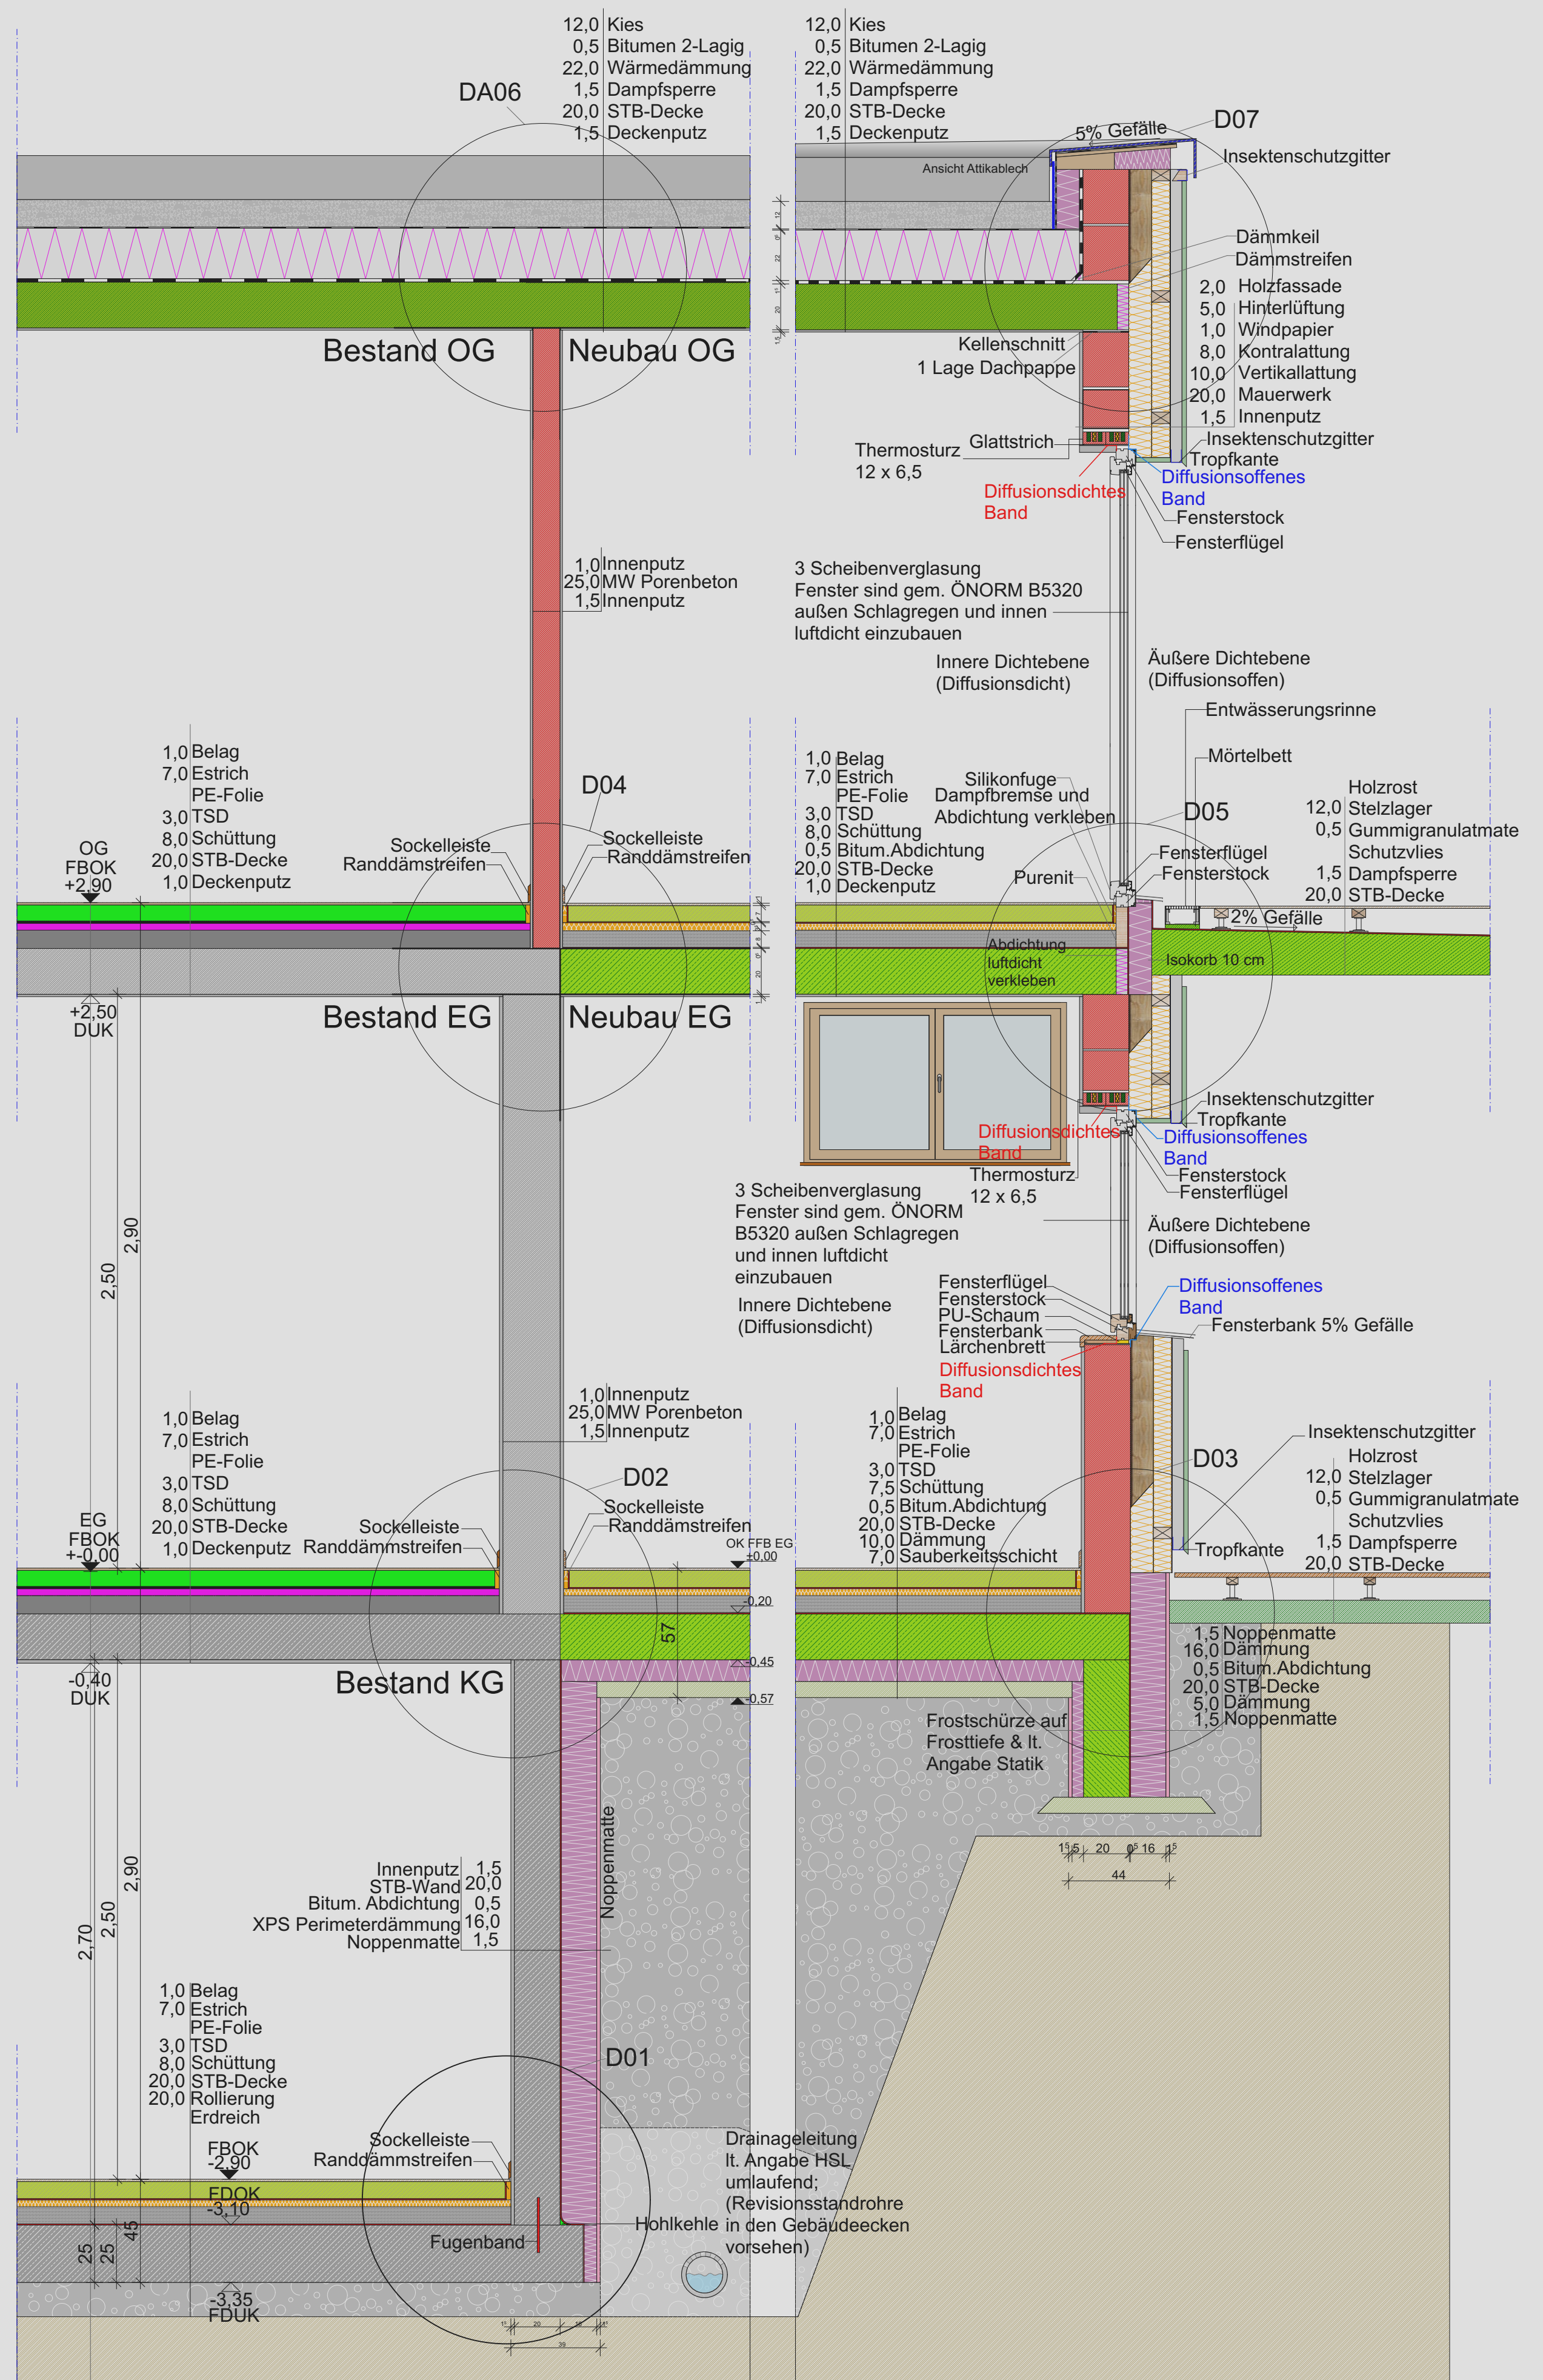

0 1 2 m

Maßstab 1:10