



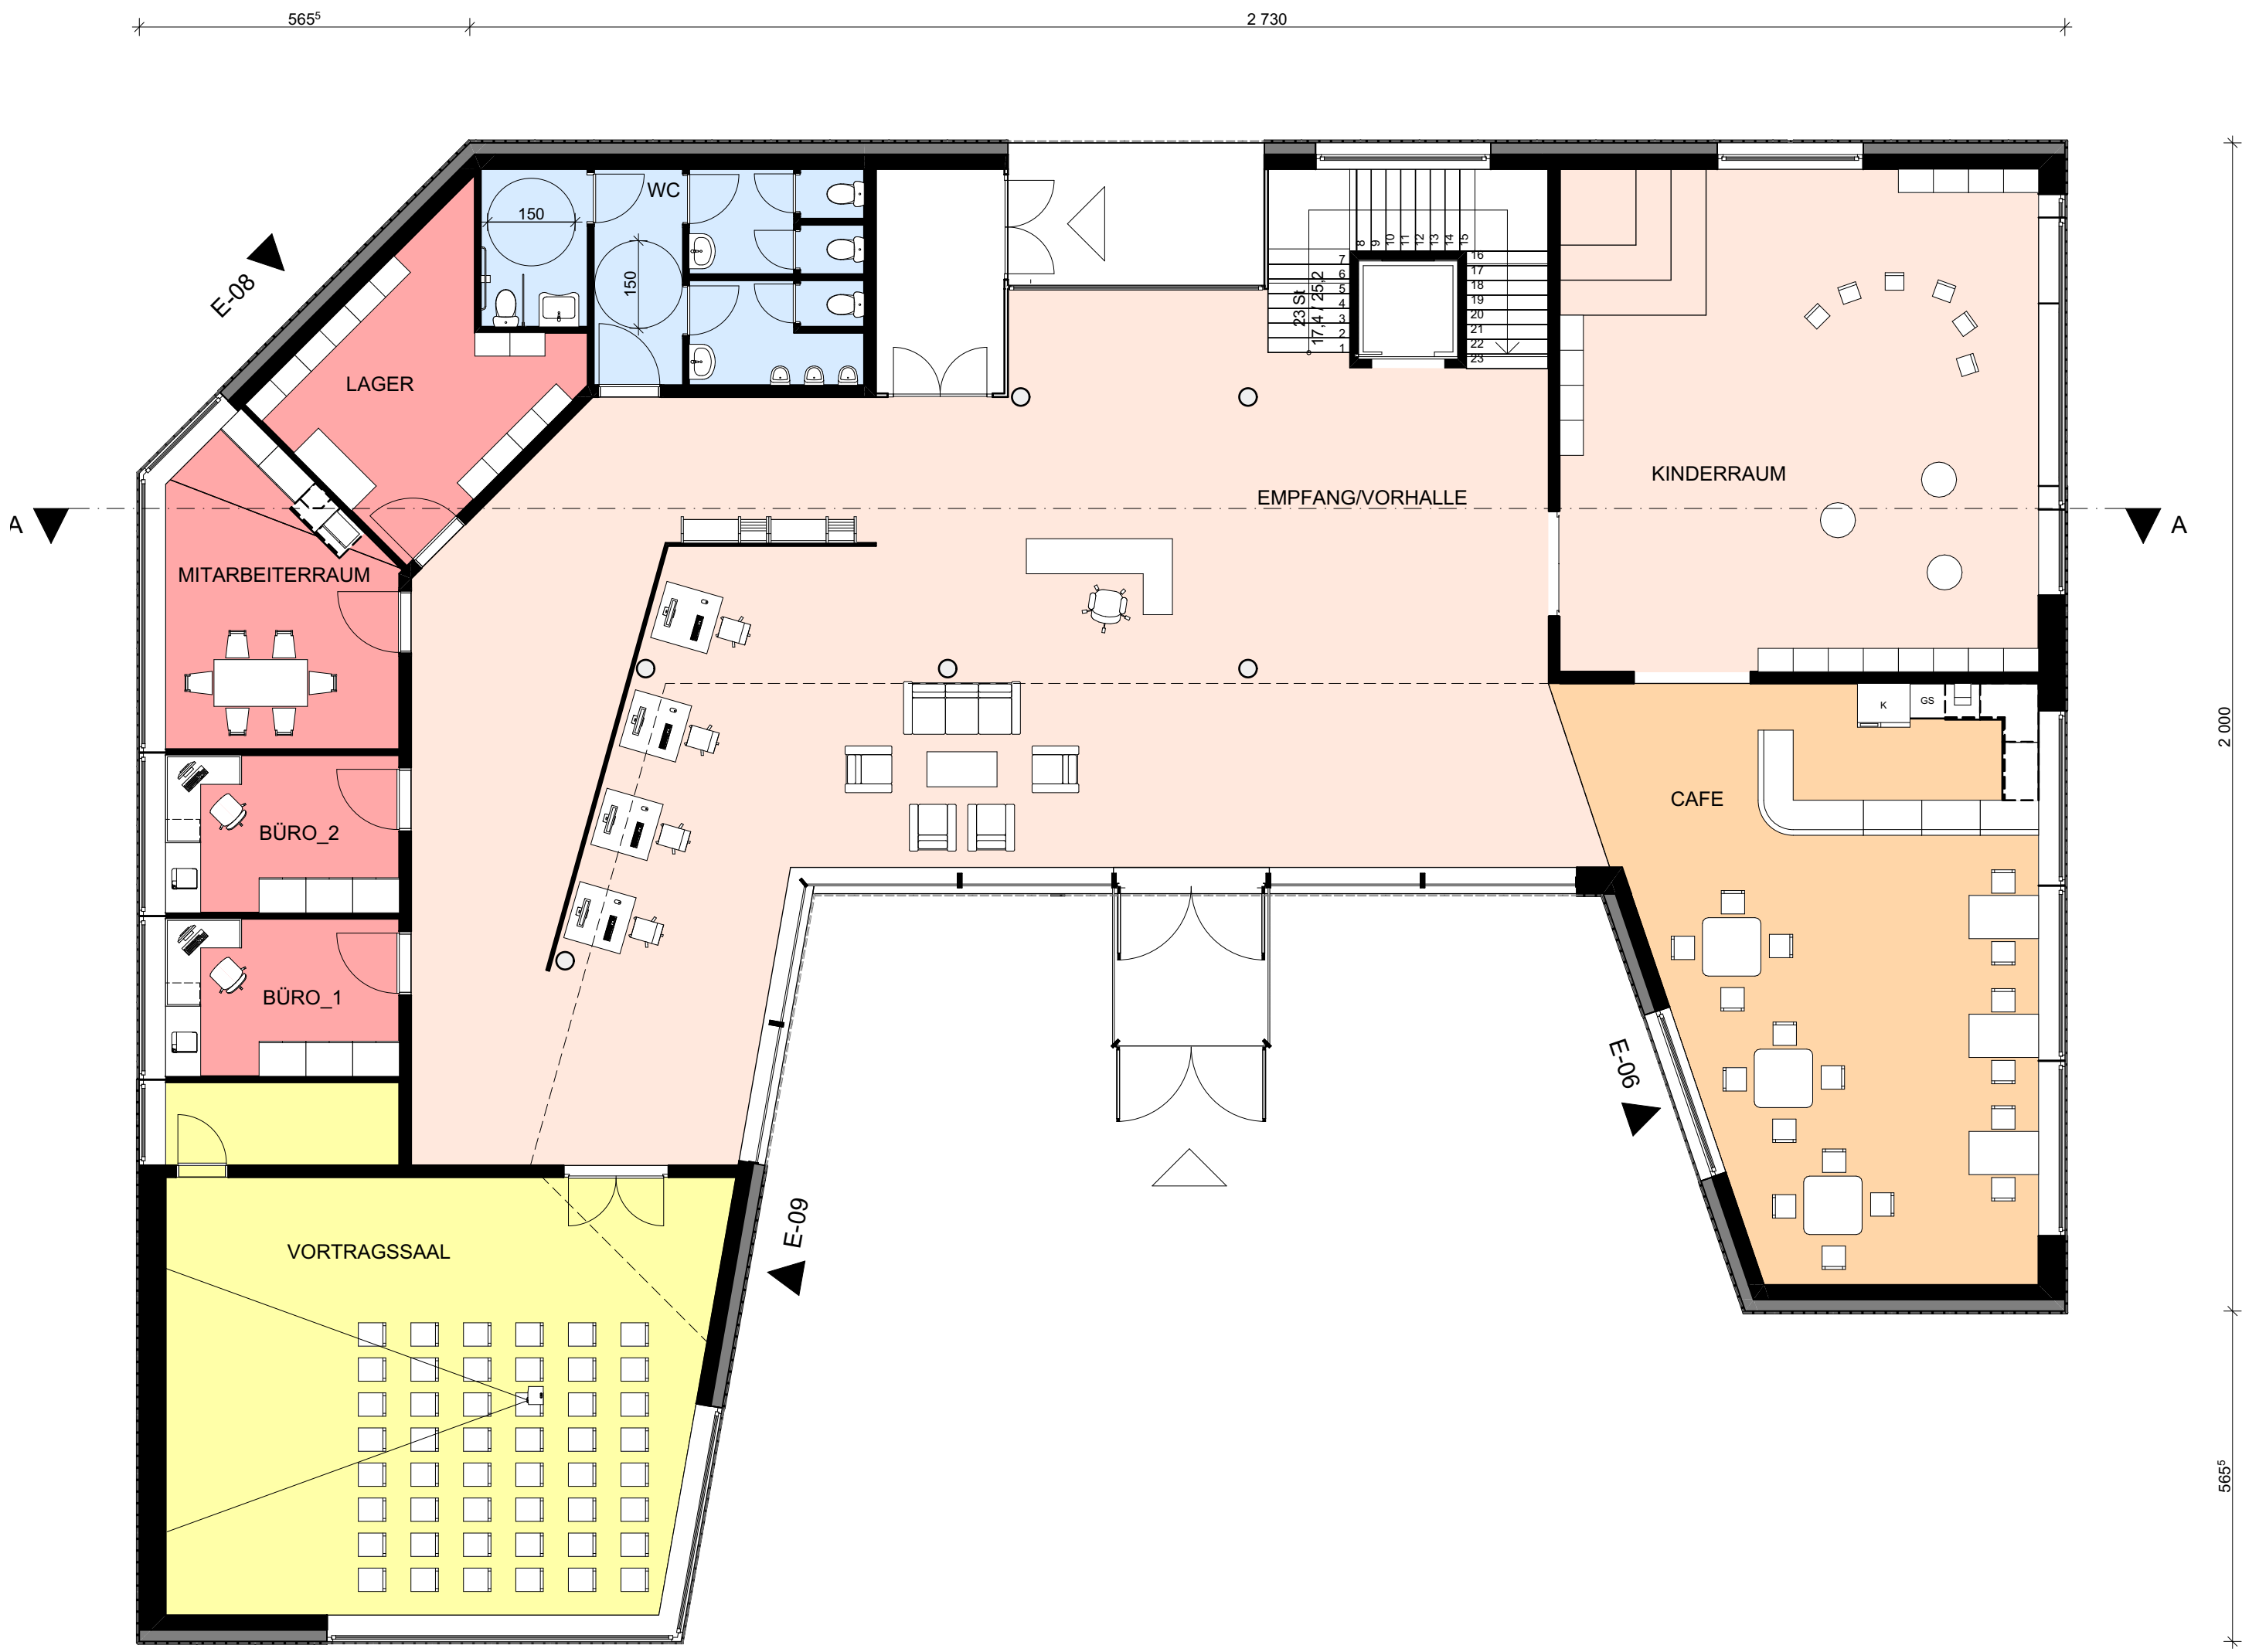

GRUNDRISS EG M 1:100

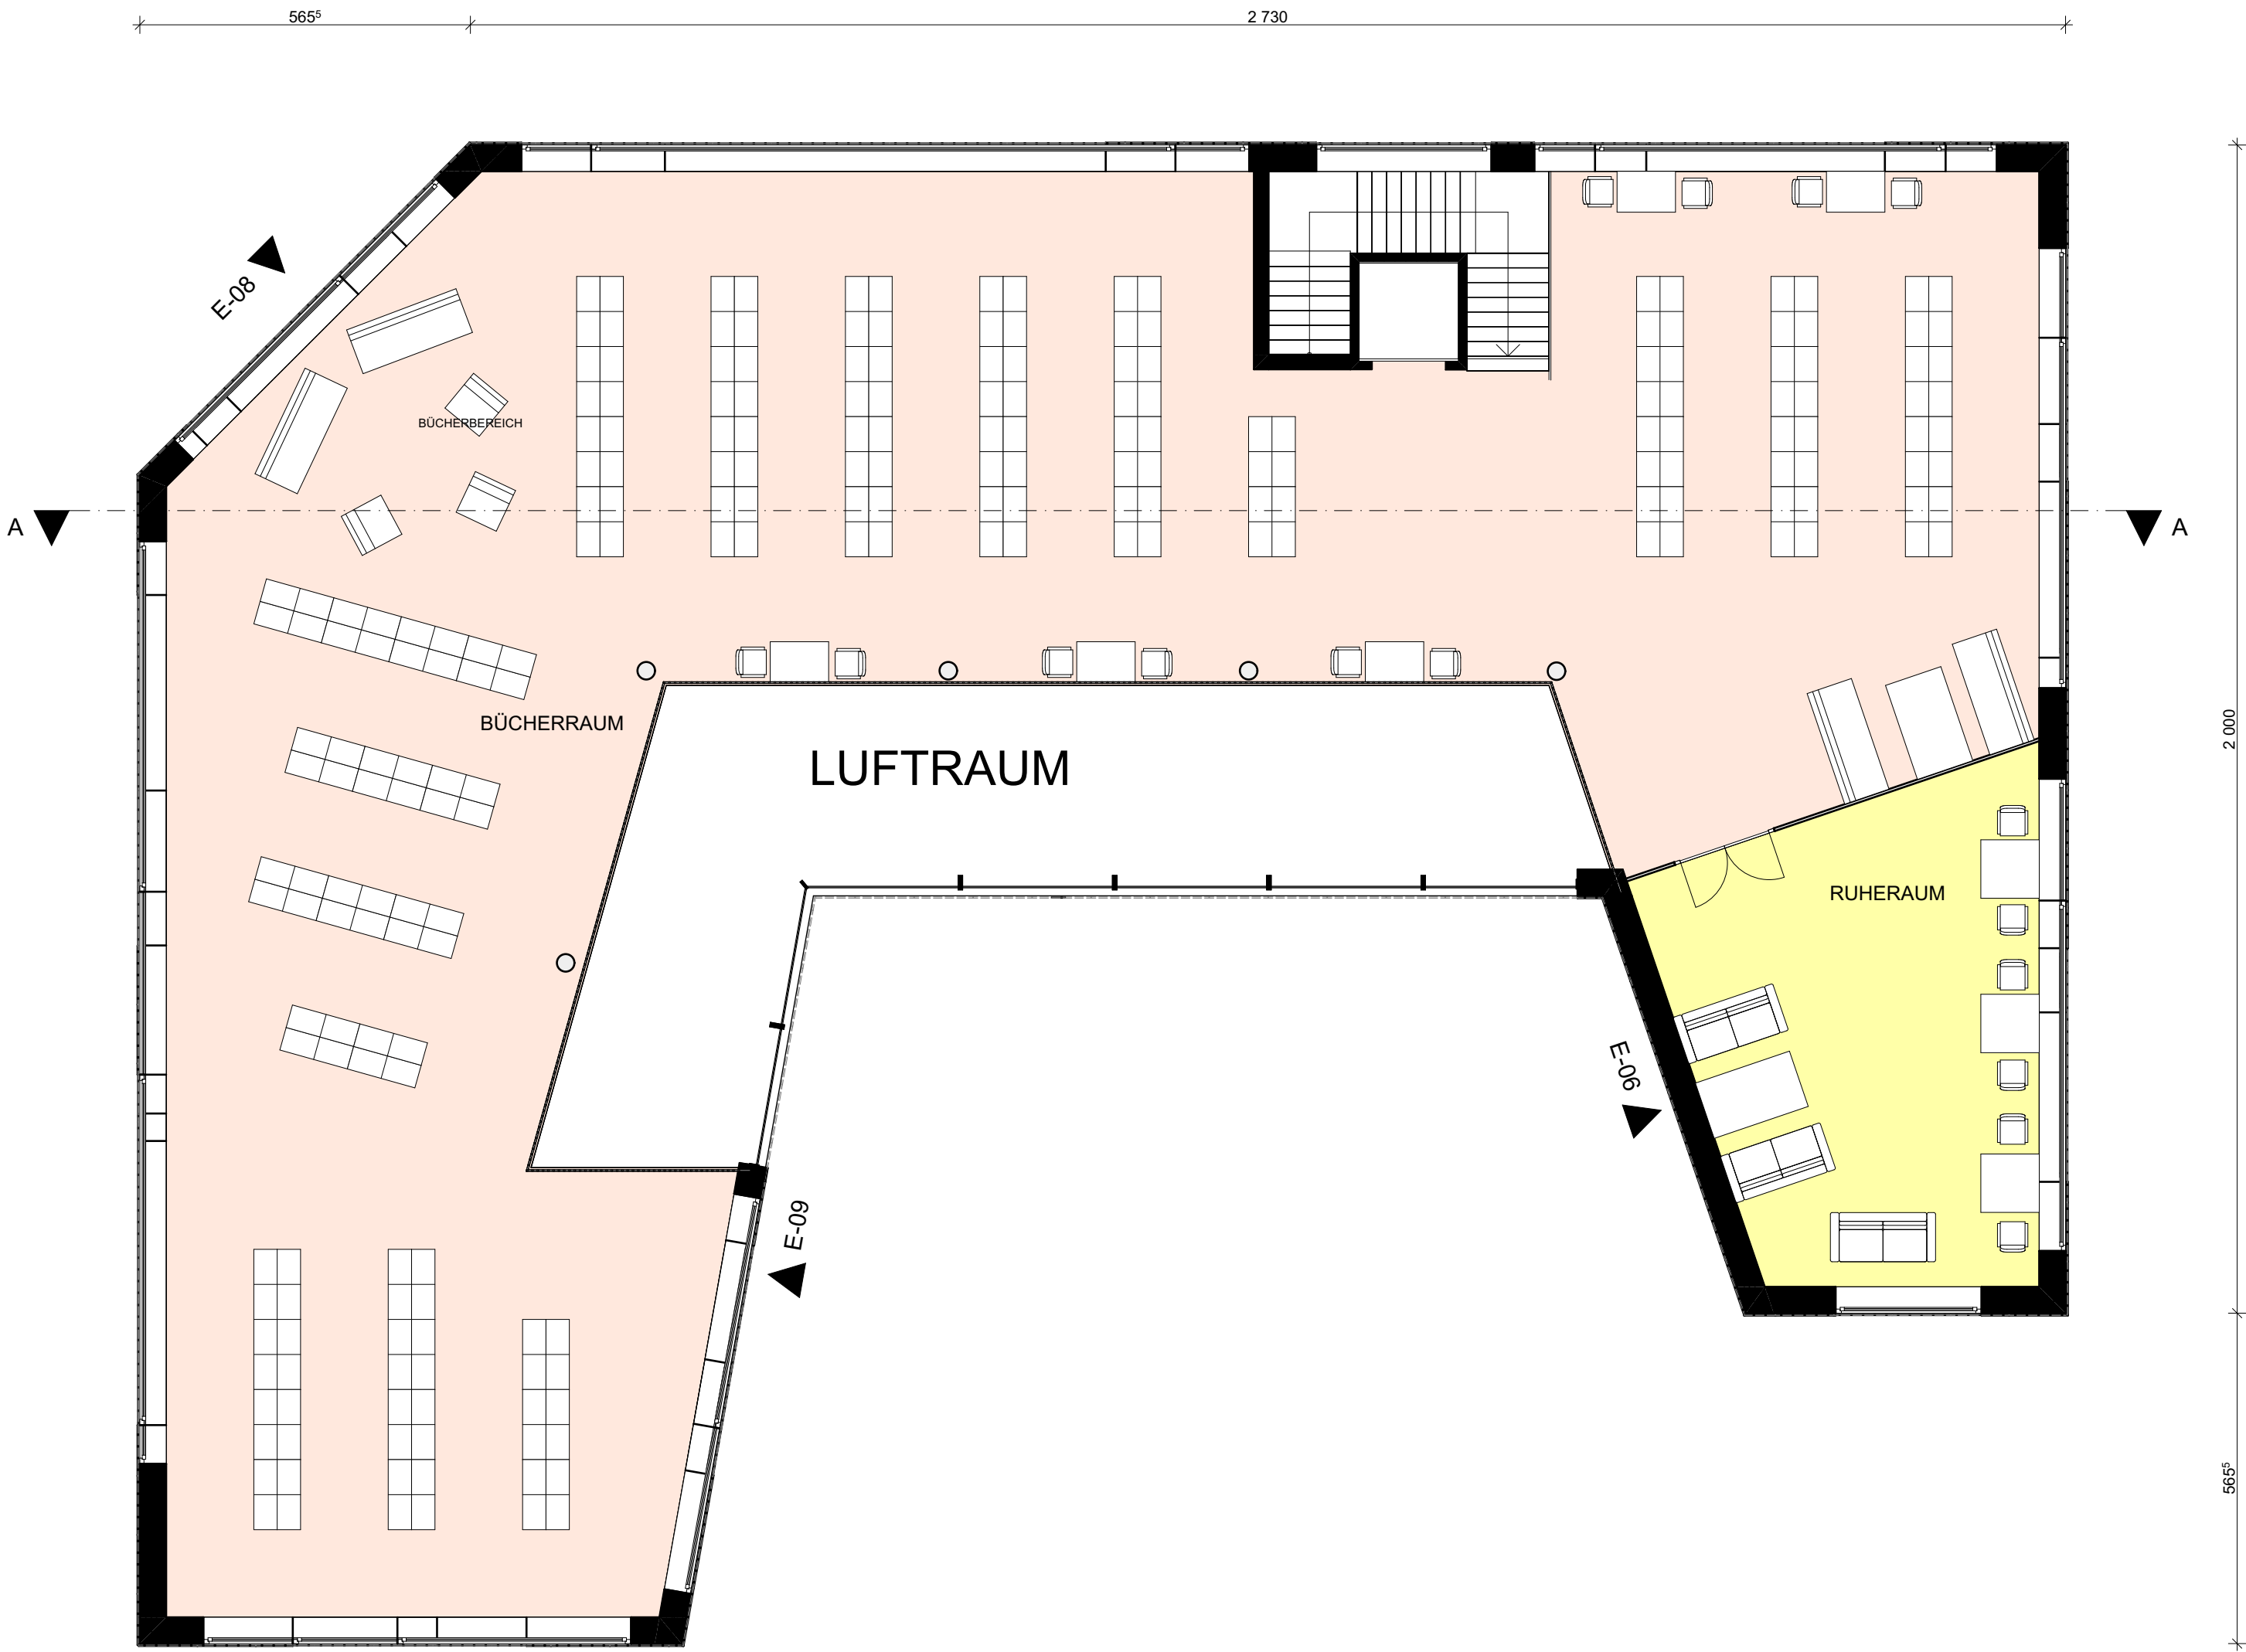


GRUNDRISS OG M 1:100

Stadtbücherei Krems an der Donau

Der Baukörper in einem modern gestalteten Stil öffnet sich über eine große Glasfassade in Richtung des Kremser Stadtparks. Die Bücherei bietet eine Vielzahl an Aktivitäten an, wie zum Beispiel ein gemütliches Cafe im Erdgeschoß, als auch einen Bereich wo Kinder sich austoben können. Computerplätze sind ebenfalls vorhanden und zugänglich. Die Bücherei ist barrierefrei und für jedermann geeignet. Im Vortragssaal gibt es regelmäßig Vorstellungen oder Vorträge. Im 1. Stock findet sich eine Vielzahl an Büchern jeder Art und einen Ruheraum für Schüler oder Studenten wo gelernt und gelesen werden kann. Durch den Lichtraum fließen die zwei Geschoße ineinander und es entsteht ein offener Baukörper. Der Kremser Stadtpark bietet einen guten Platz zum Entspannen und befindet sich gleich neben der Bücherei. Das Gebäude wirkt trotz der Kubus artigen Form interessant und ansprechbar und die Swisspearl Fassadenplatte ist perfekt für ein solchen Baukörper. Die Fassade von Swisspearl ist mit Platten im Großformat gestaltet.


Genauer Produkttyp:
Swisspearl Carat Antracite 7021
Format: 2510 x 1250 mm 12 mm Dicke

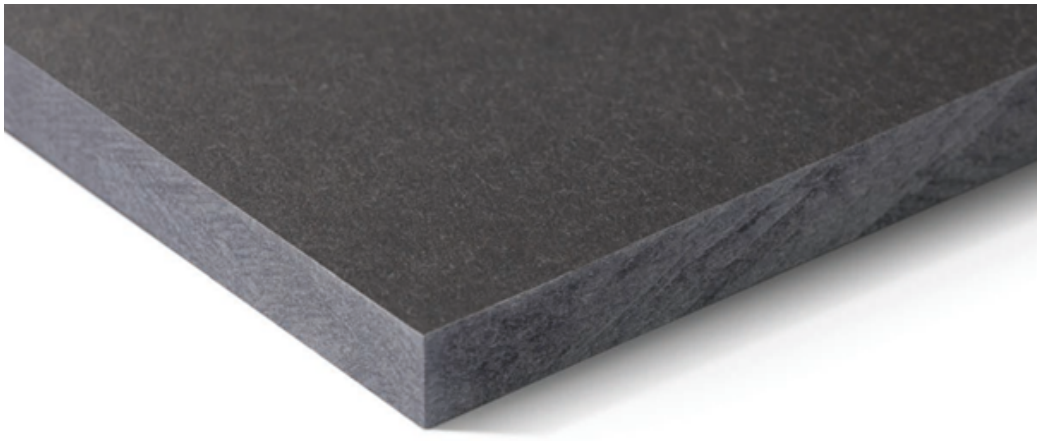


CARAT



ANSICHT STADTPARK

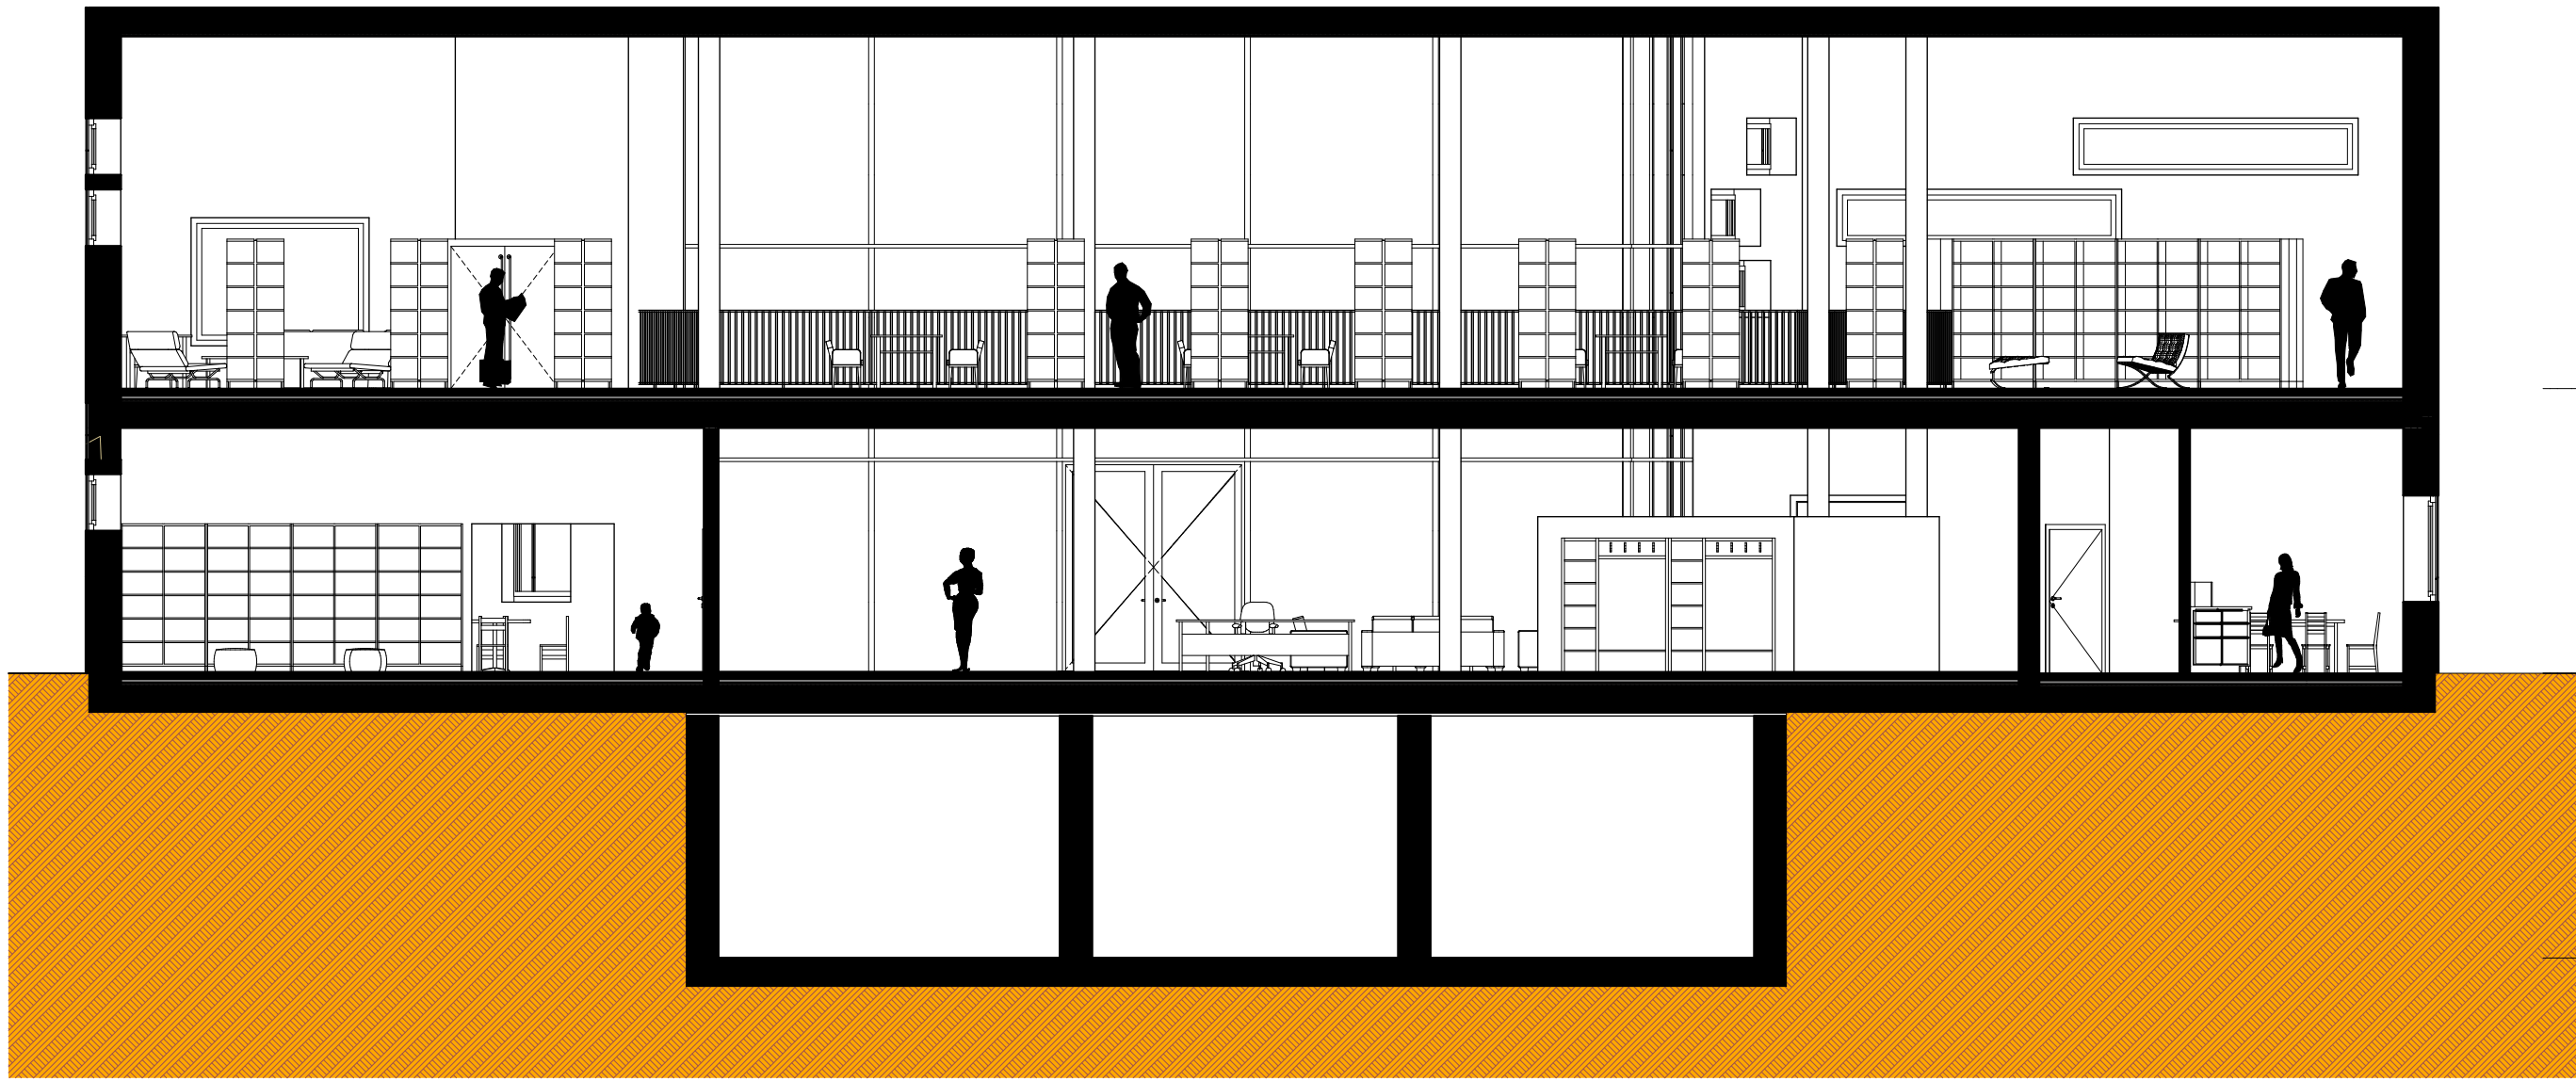

SCHNITT A-A M 1:100

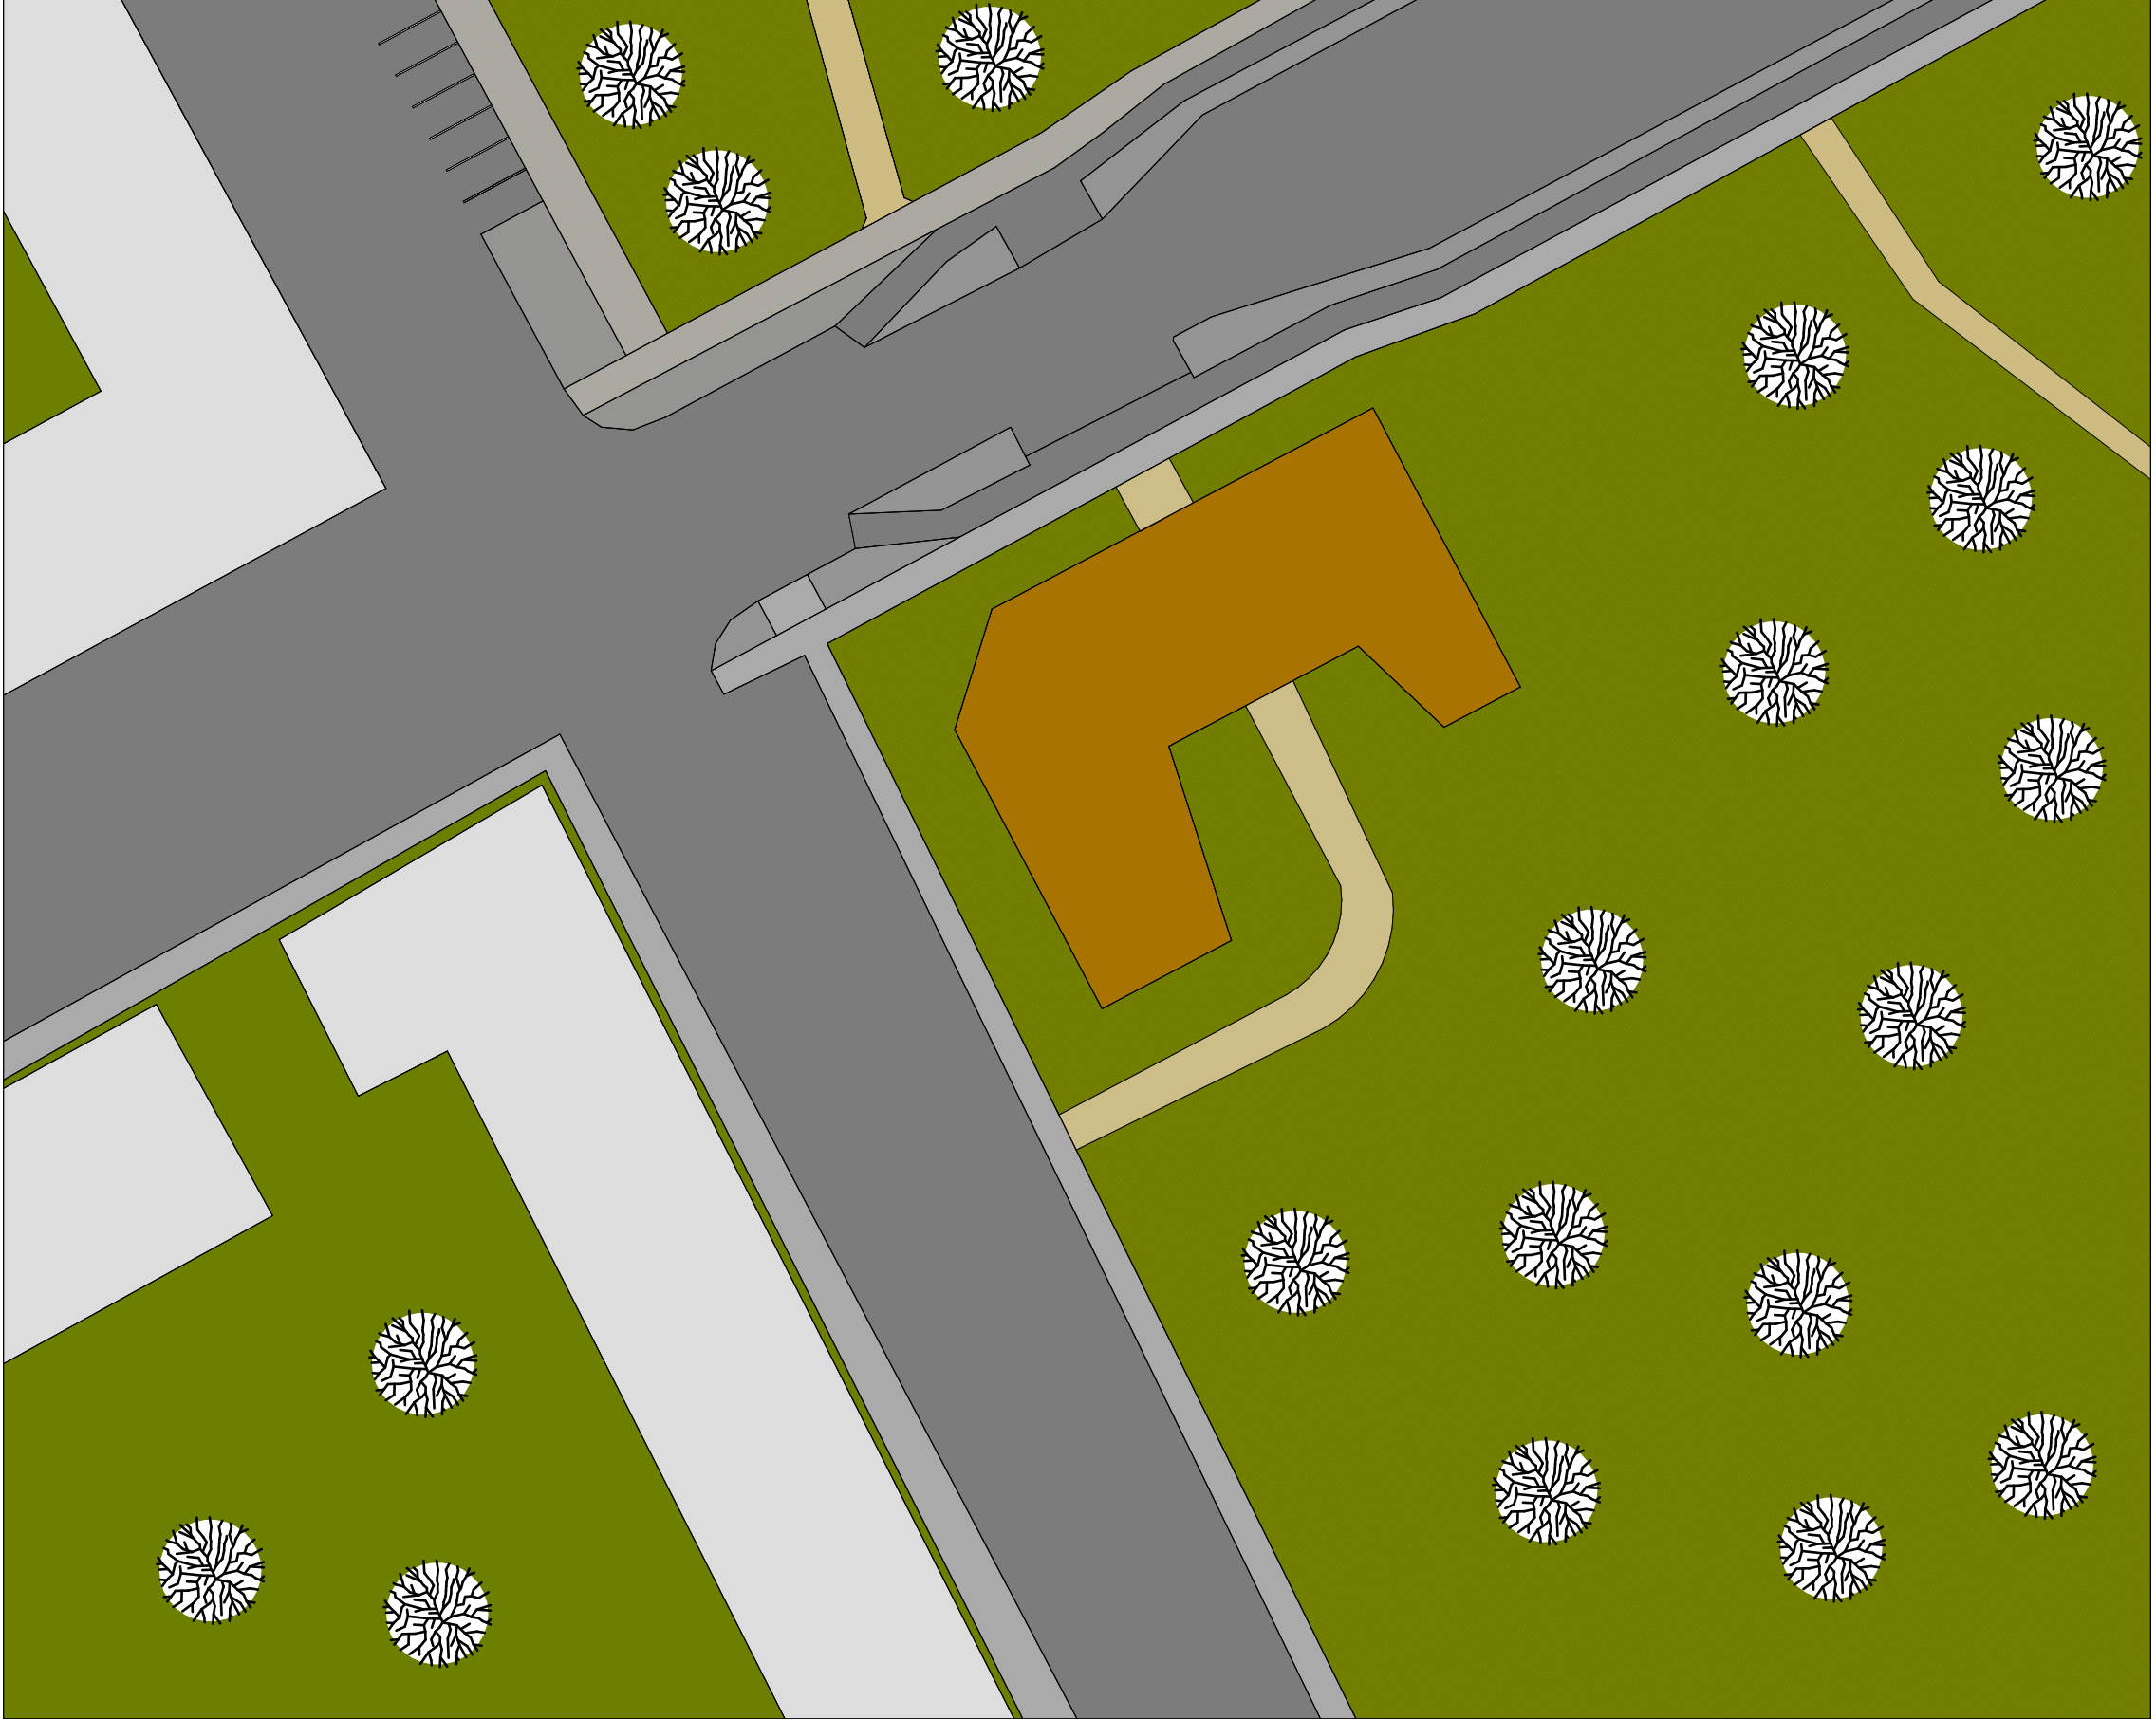

LAGEPLAN

1:250