





render 1


Stadt- bücherei Krems

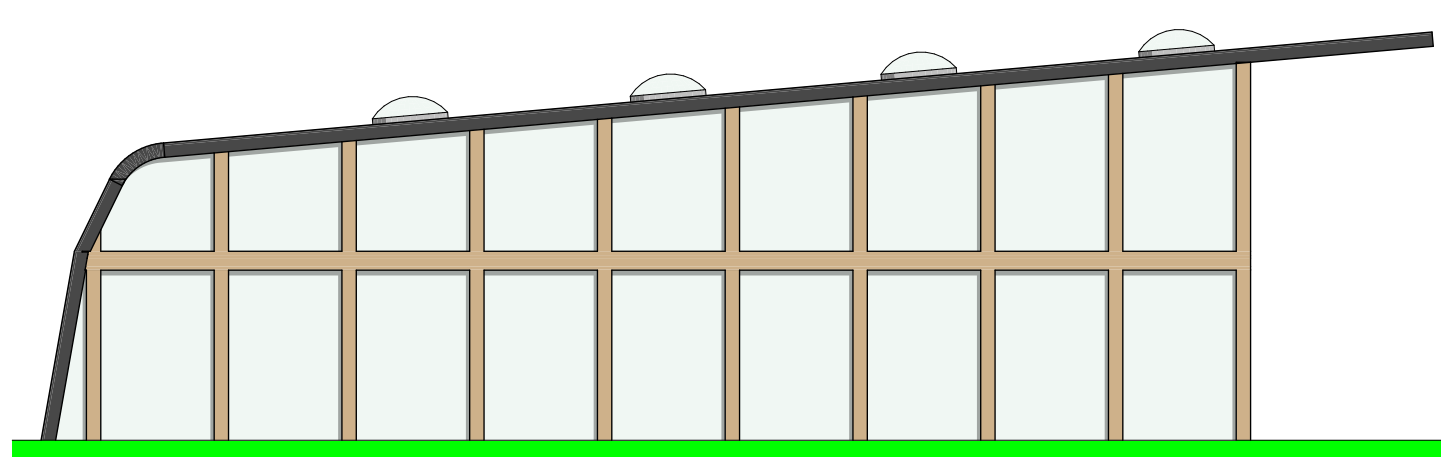


Ansicht

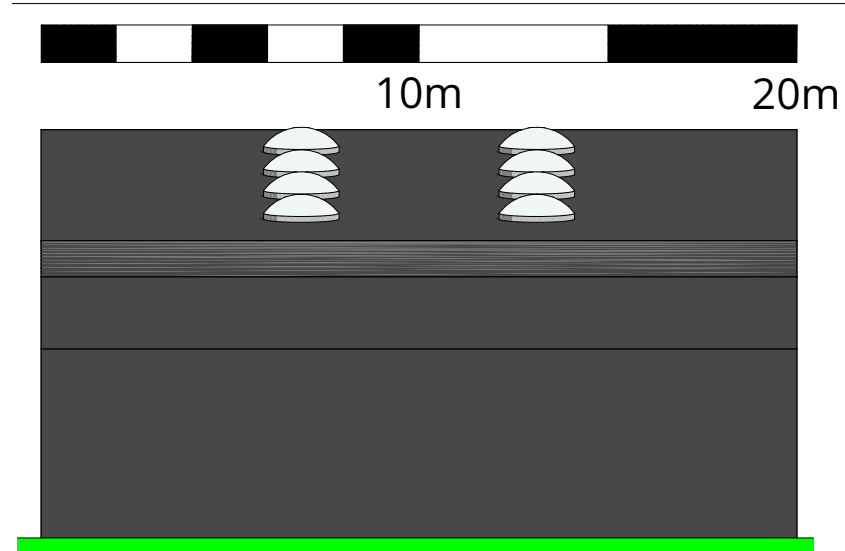


Ansicht

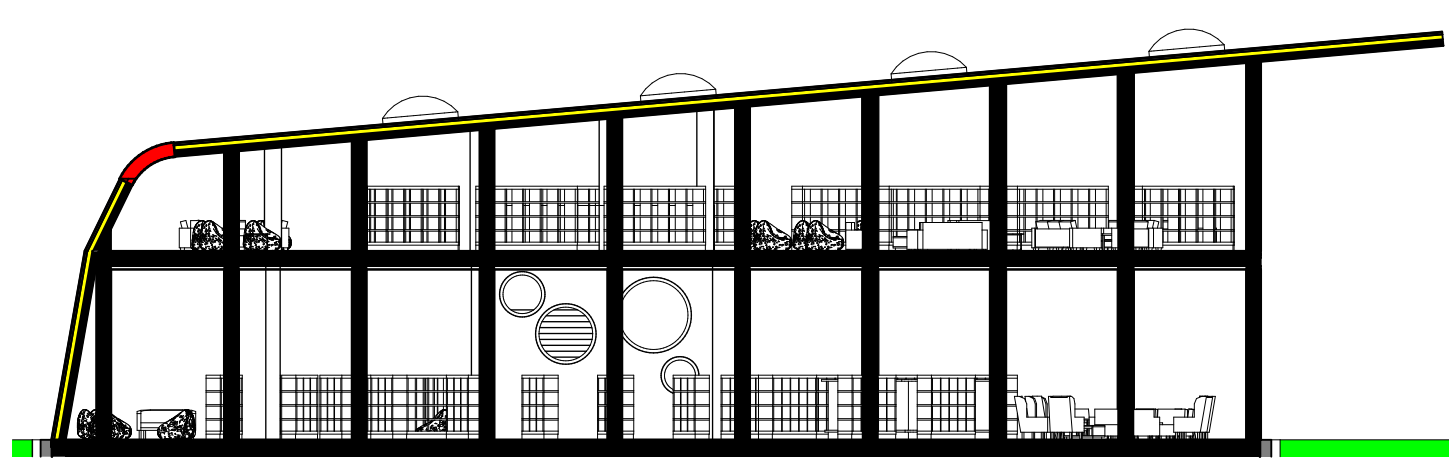

Schnitt

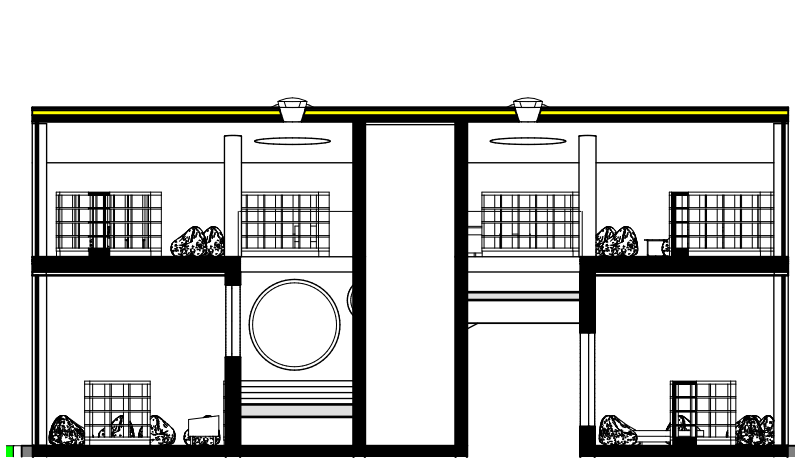

Schnitt

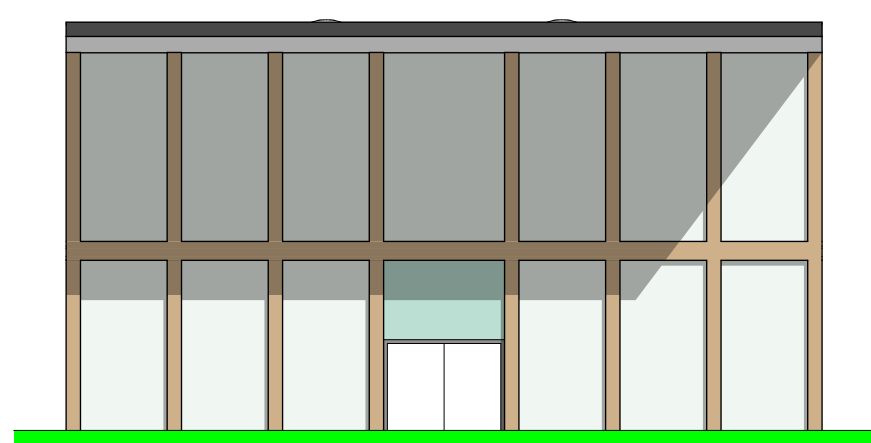


Ansicht

Projektbeschreibung

Die Aufgabenstellung für dieses Projekt war es im kremser Stadtpark eine Bibliothek zu errichten, die sich gut in den Park einfügt und sich doch klar von den umliegenden Bauwerken abhebt. Das Konzept des Entwurfs ist es die Natur des Stadtparks vom Gebäudeinneren aus erlebbar zu machen indem große Glasflächen für viel Licht sorgen. Im Inneren kann so eine konzentrierte, ruhige und freundliche Atmosphäre entstehen, in der sich die Besucher wohlfühlen. Die Ausrichtung der Bibliothek ist sehr bewusst gewählt und liegt exakt in Nord-Süd Richtung. So wird mittels natürlicher Belichtung ein optimaler Lichteinfall auch in den Übergangsmonaten gewährleistet.

Der Eingang befindet sich nicht an der Ringstraße, sondern an der ruhiger gelegenen Roseggerstraße. Das Dach wird im Bereich der Ringstraße vom höchsten Punkt bis zur Geländekante fortgeführt, um die Besucher von ungewollten Blicken zu schützen. Es ist mit der Integral Plan Platten von Swisspearl gedeckt. Nur mit dieser Platte ist ein flüssiger Übergang von Dachfläche zu Fassadenfläche möglich, da sie sowohl für die Fassaden- als auch für die Dachflächenverkleidung geeignet ist. Die tragende Struktur besteht aus Stahlbetonsäulen außer und innerhalb vom Gebäude. Die Säulen sind mit Holz verkleidet. Das Dach und die Deckenaufbauten bestehen aus Holzkonstruktionen.



Die Bücherei soll allen Interessierten offenstehen und sie ist für Menschen jeder Altersklasse und jedes Bildungsstandes geeignet. Der Innenraum ist in verschiedene Lesebereiche und Buchregal-Bereiche unterteilt. In der Mitte wird das zweite Stockwerk durch eine breite Treppe und einen Fahrstuhl erschlossen.

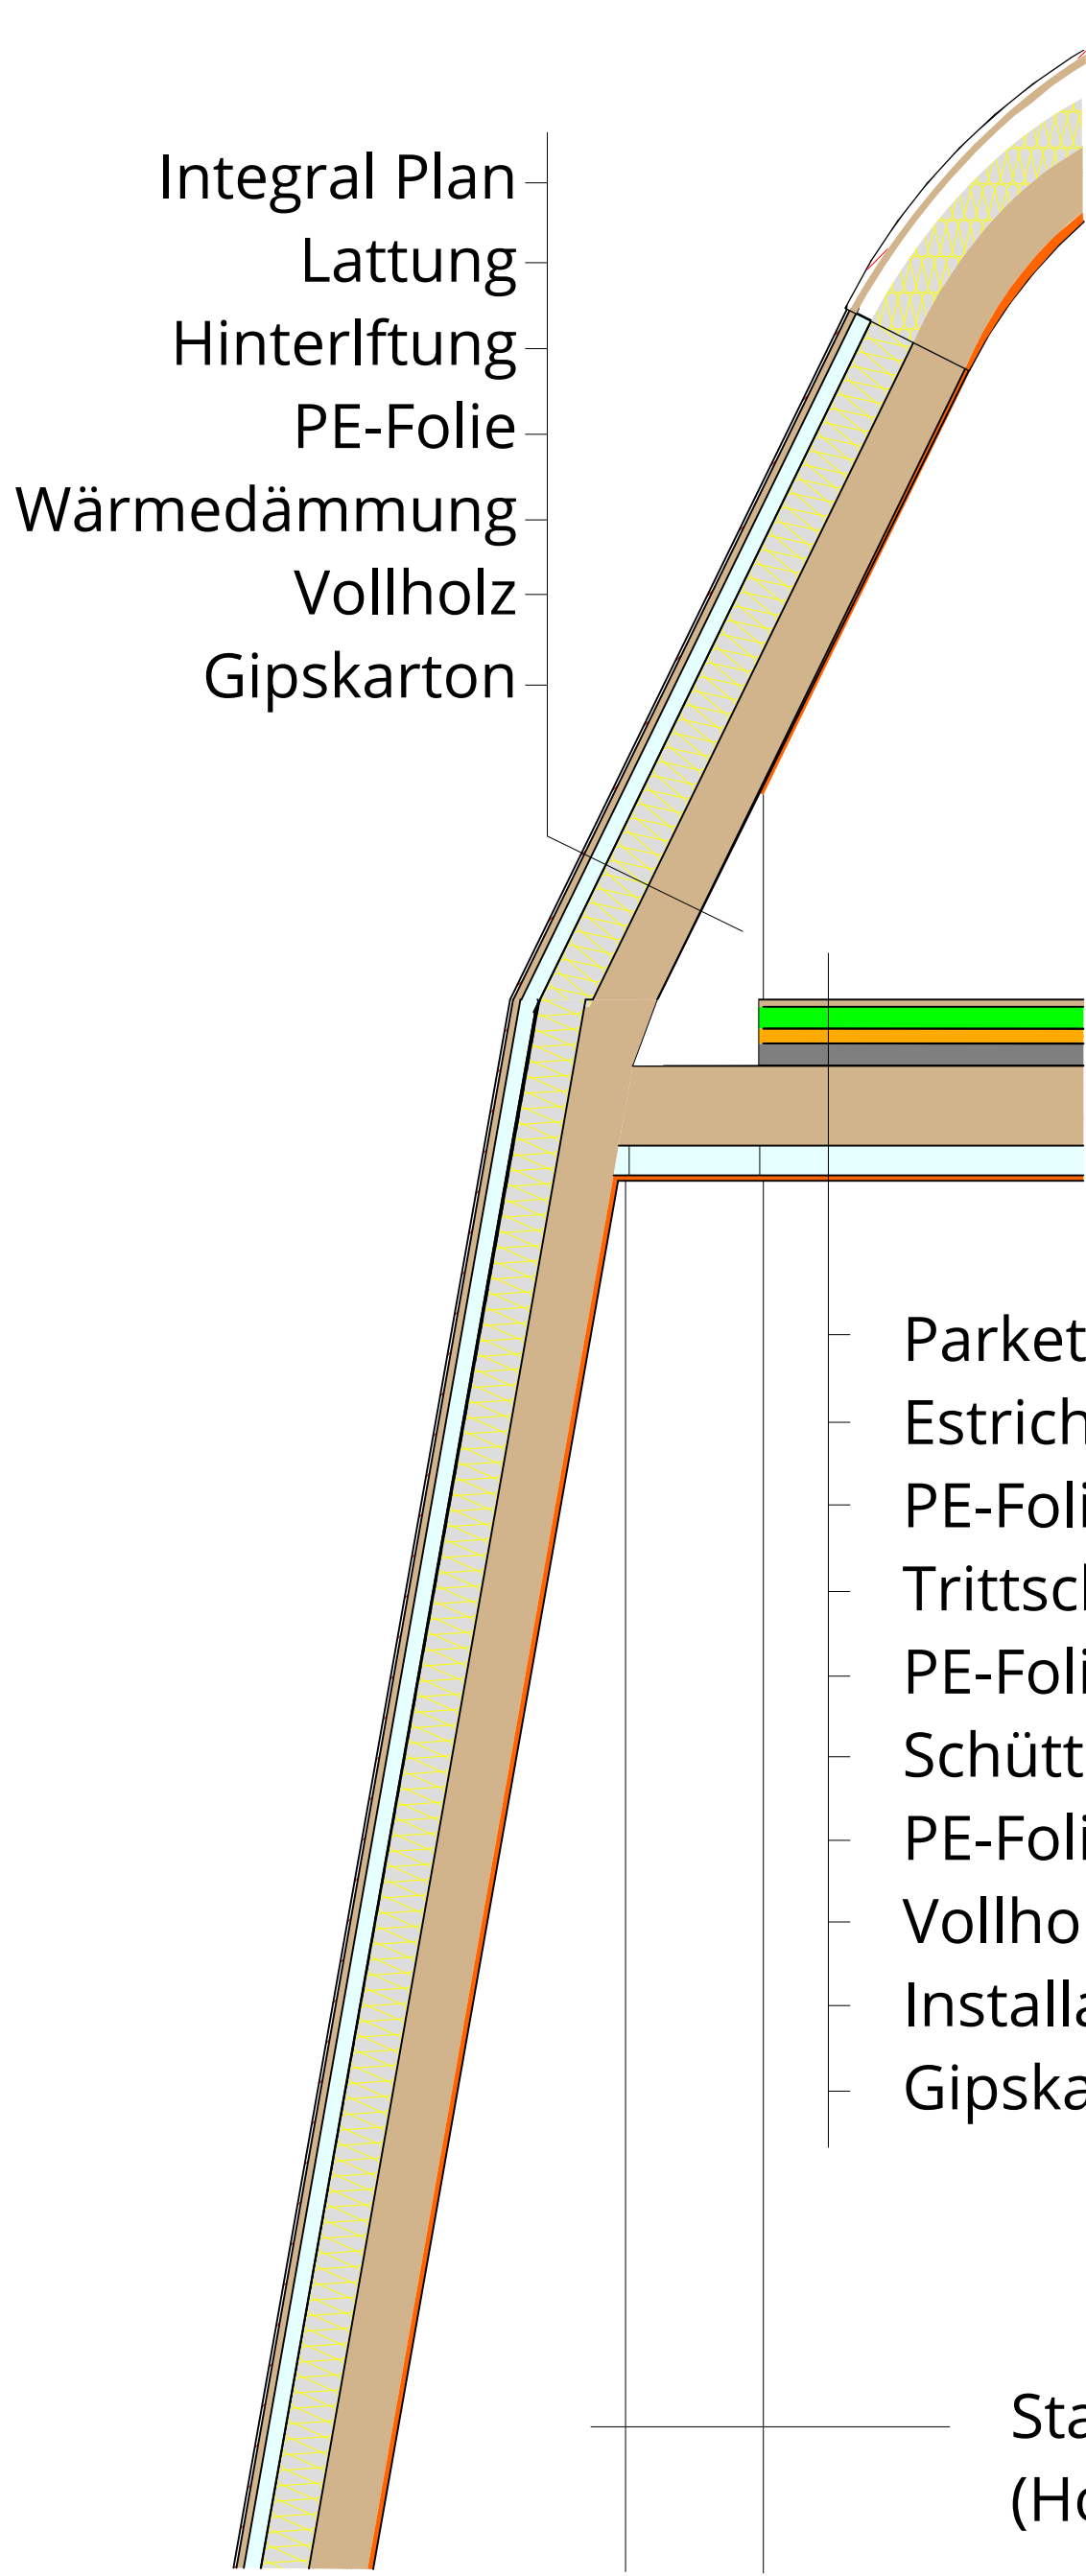


Integral Plan
Lattung
Hinterlftung
PE-Folie
Wärmedämmung
Vollholz
Gipskarton

Parkett
Estrich
PE-Folie
Trittschalldämmung
PE-Folie
Schüttung
PE-Folie
Vollholz
Installationsebene
Gipskarton


Stahlbetonsstütze
(Holzverkleidet)

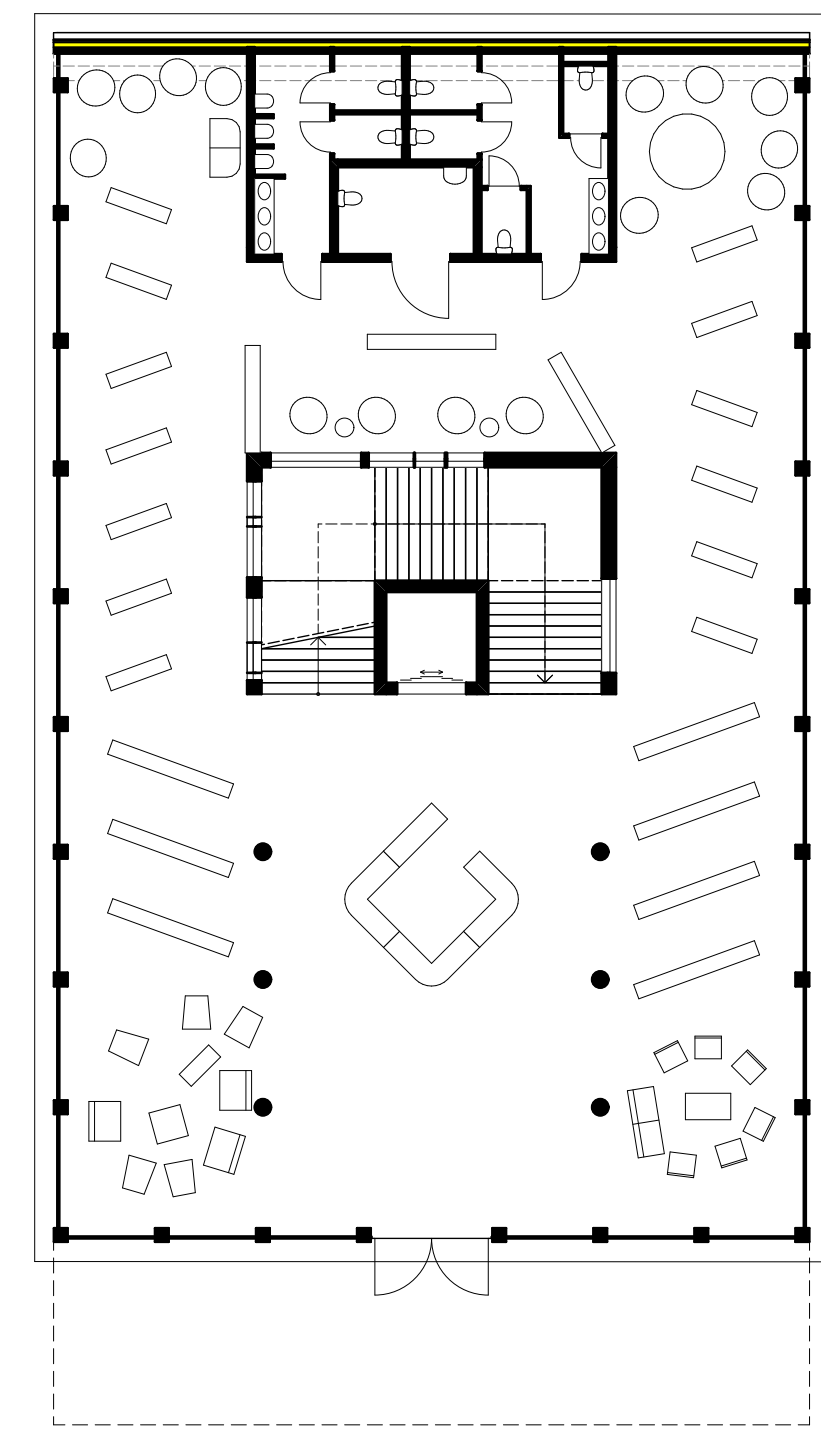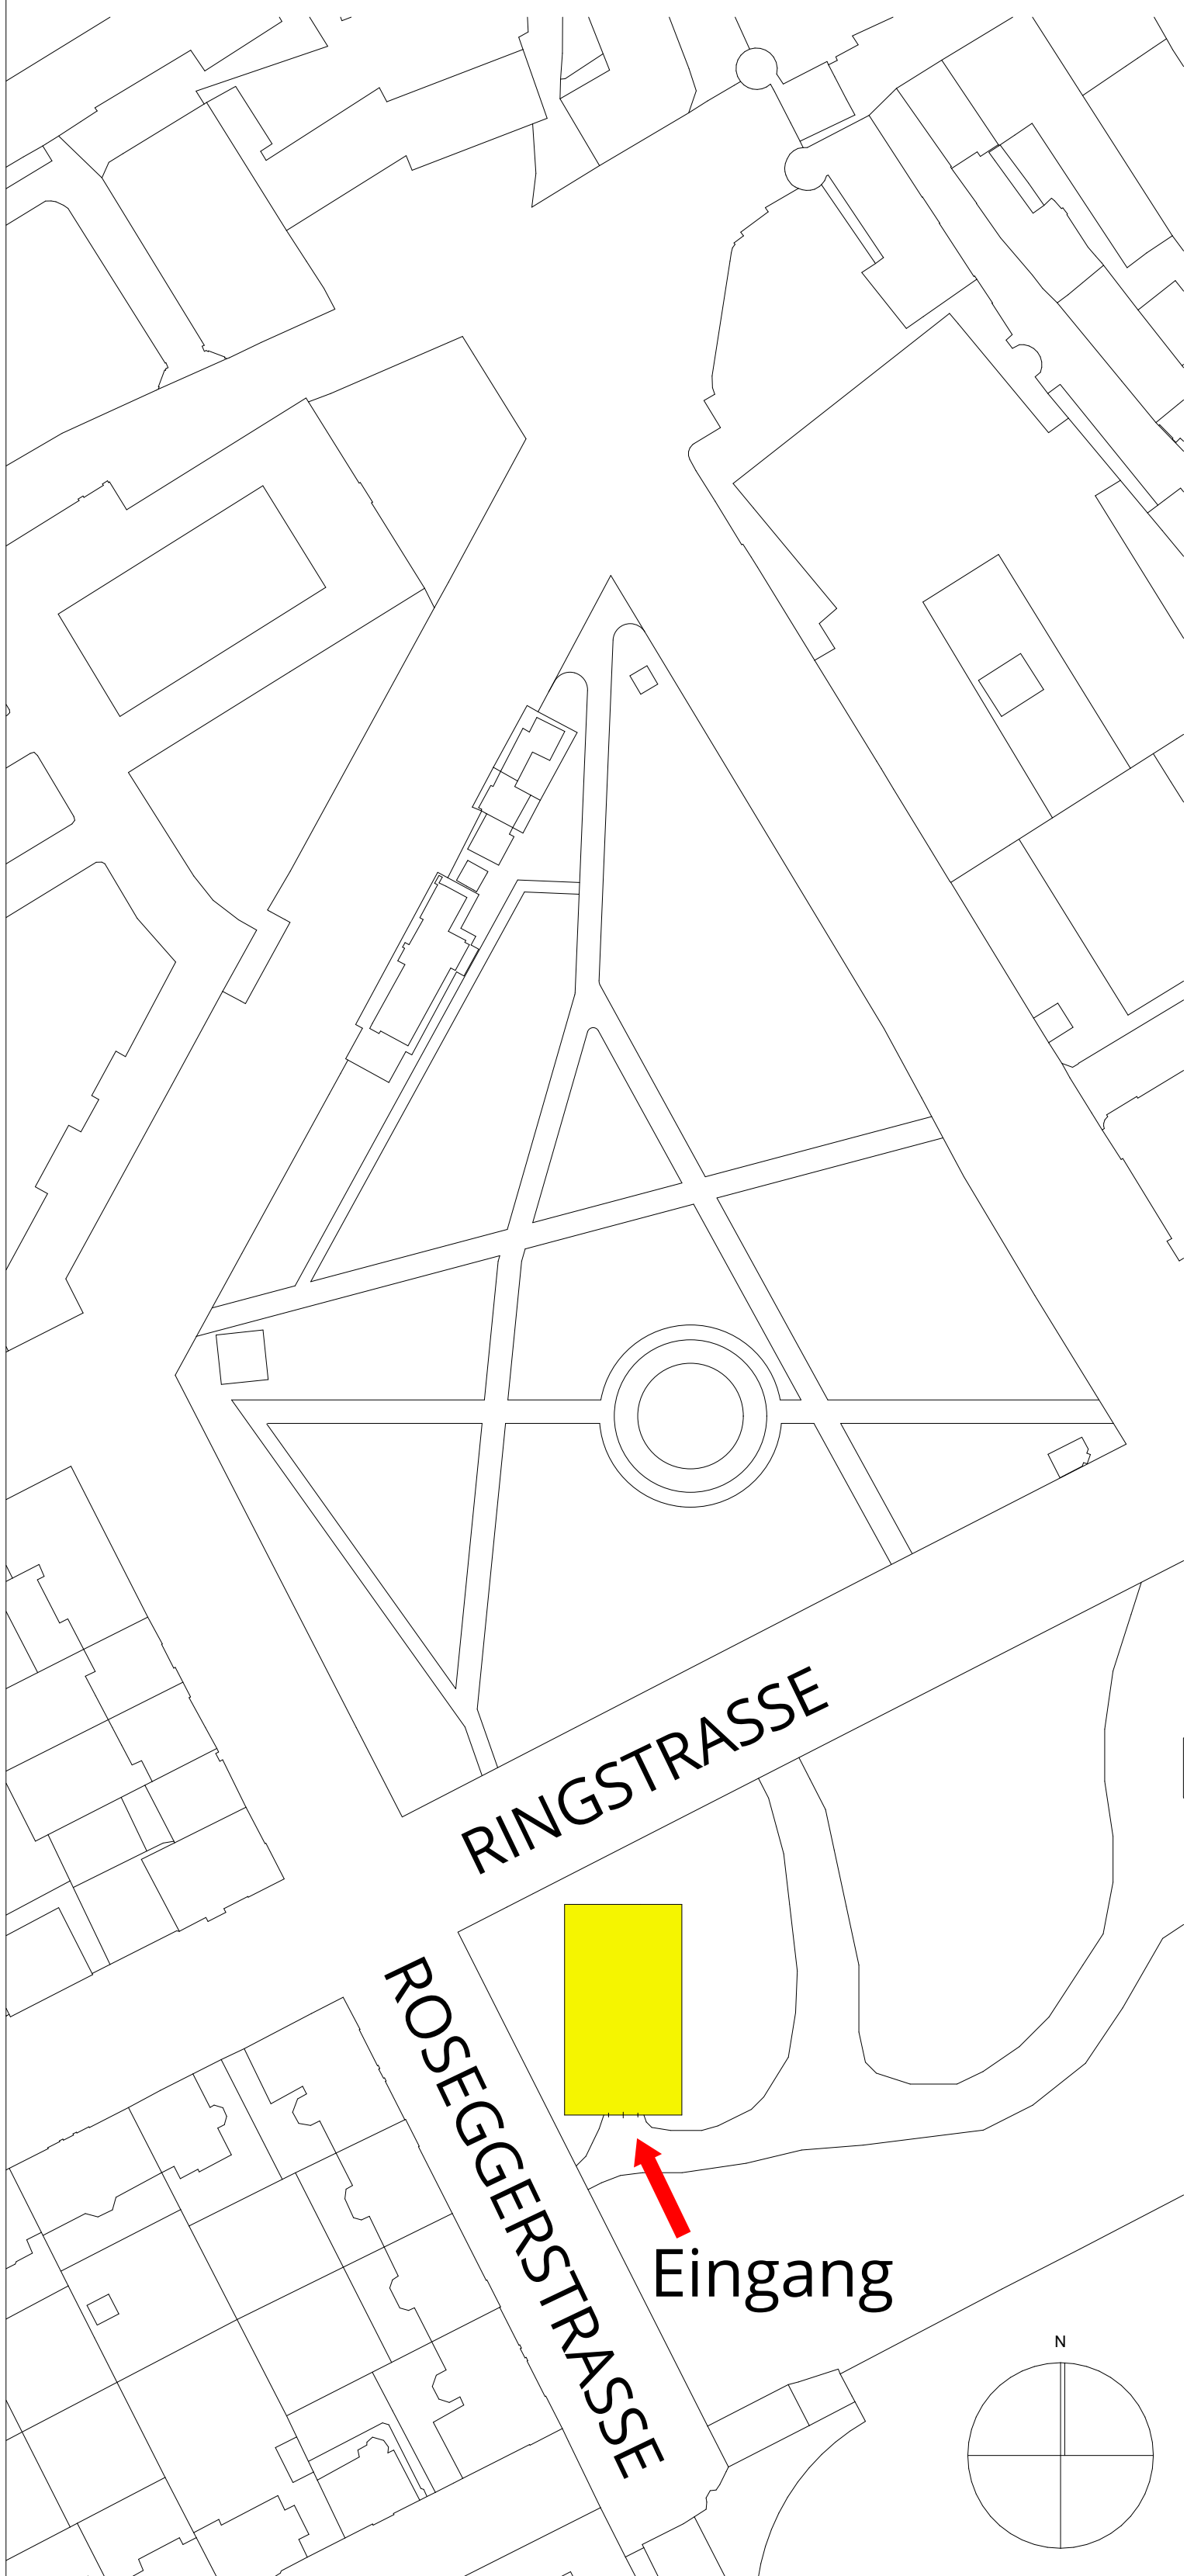


EG

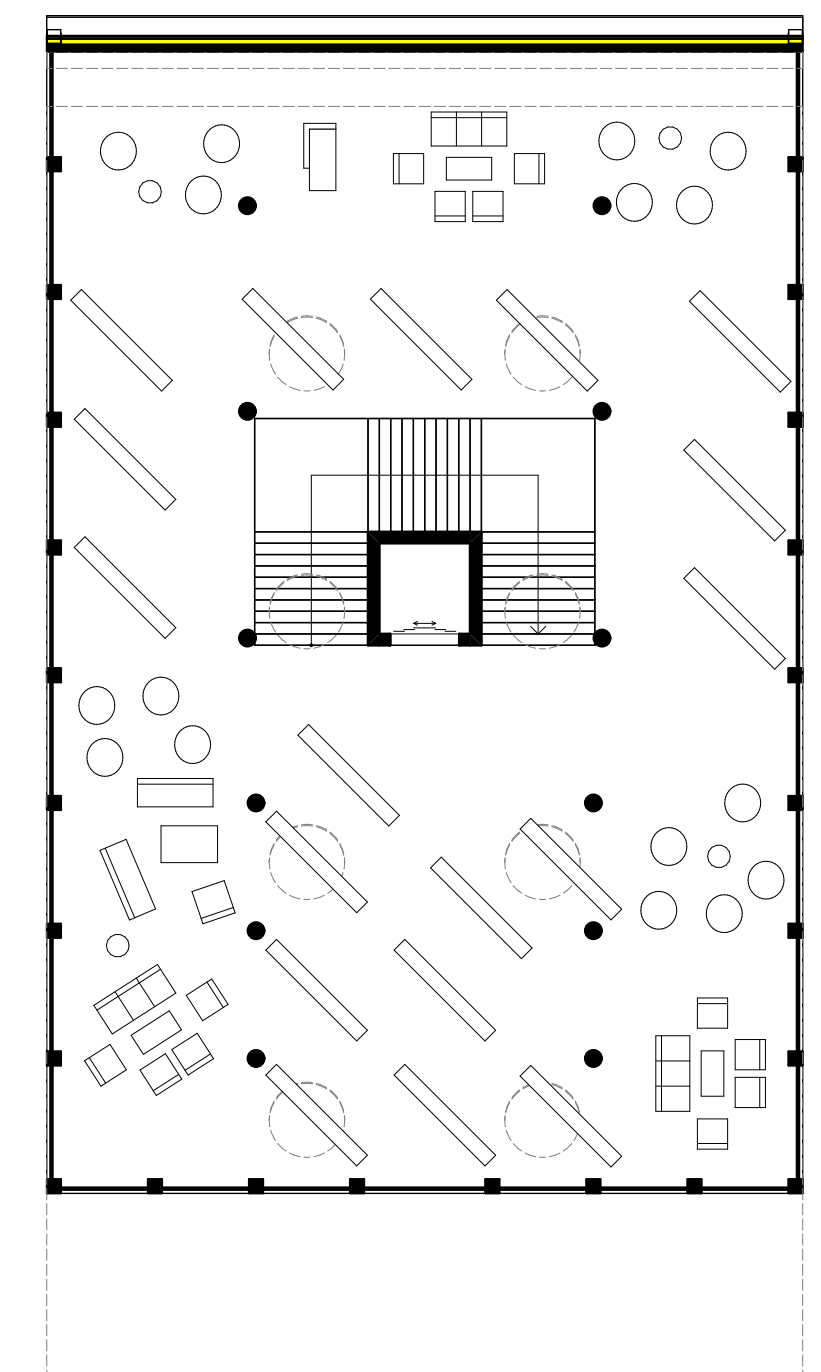

OG

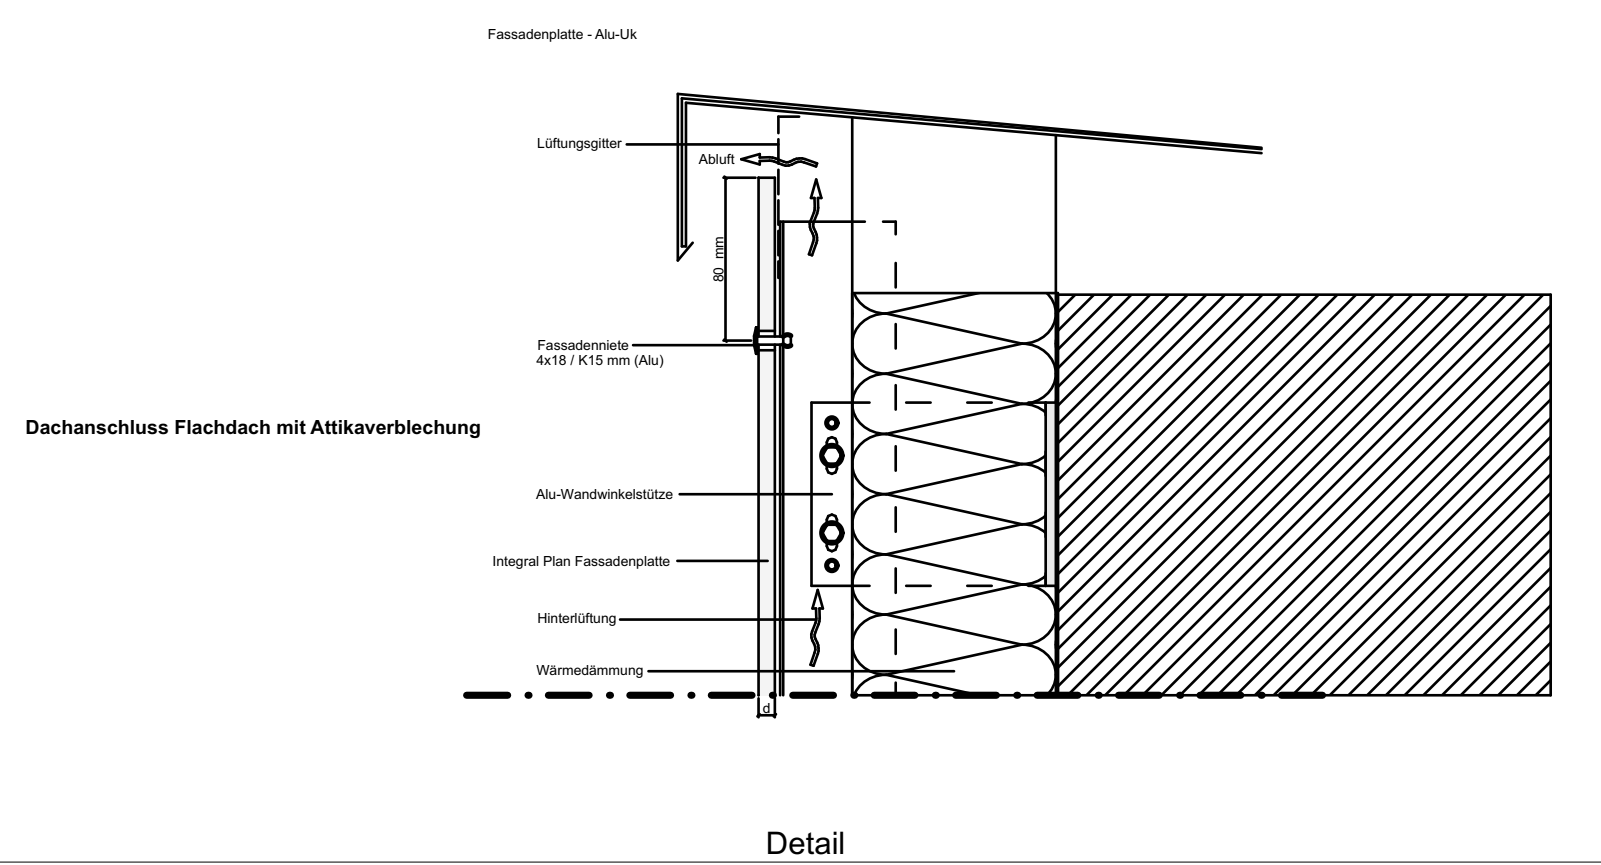

Detail

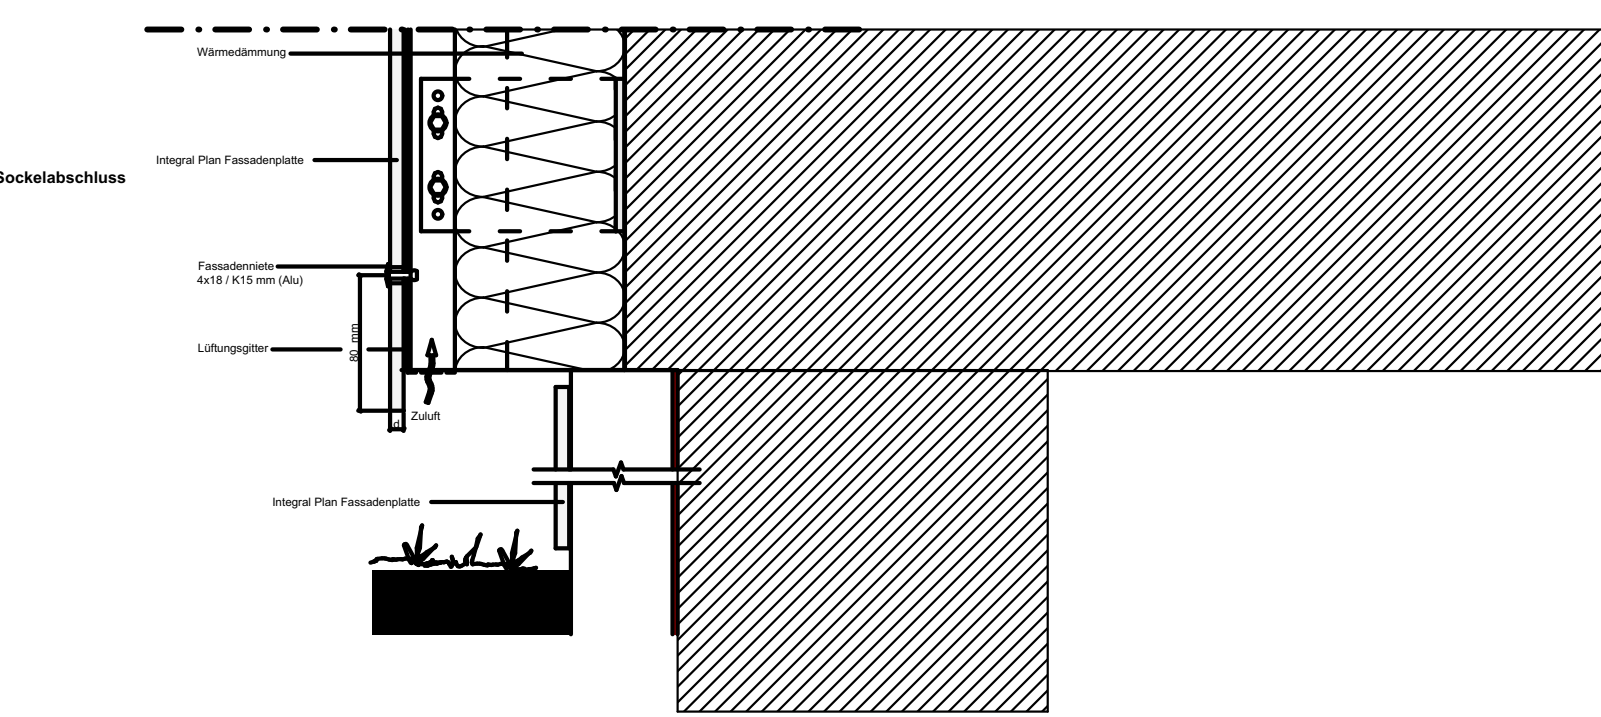

Detail