



### Entwurfsgedanke:

*Eine Bibliothek – ein Ort zum Wohlfühlen und zum Zeit verbringen.*

Durch die zuspitzende Form des Stadtparkes entstand die Idee eines dreieckigen Gebäudes, welchem einerseits genug Parkmöglichkeiten zur Verfügung stehen und andererseits in der Nähe der Schulen ist. Zwei sich dem Stadtpark öffnende große Glasfassaden im Ober- und Untergeschoss lassen das Gebäude hell und naturverbunden wirken – ideal zum Lesen und Lernen. Im Innenraum befindet sich eine große Halle mit Bücherregalen die nicht nur eine großzügige Raumhöhe bietet, sondern auch eine Sitztribüne, die in den oberen Ruhebereich führt. Der akustisch von der restlichen Bibliothek getrennt Ruhebereich im Obergeschoss bietet weitere Sitzmöglichkeiten sowie Bücherregale.


### Gestaltung:

Die moderne Gestaltung der Außenfassade mit Eternitplatten kombiniert mit Holz ist ein echter Blickfänger und animiert bestenfalls Passanten den Weg in die Bücherei zu finden. Im Innenraum findet sich eine schöne Sichtbeton-Holz Optik. Der gepflasterte Vorplatz bietet neben Sitzmöglichkeiten auch Spielgeräte für Kinder.

### Gebäudeaufbau:


Das Gebäude ist Stahlbetonmassivbauweise geplant, welche aber durch Unterzüge und ein Dach aus Holz vollendet wird. Im Kellergeschoss befindet sich die Haustechnik und ein Archiv. Im Erdgeschoss finden sich WC-Anlagen, ein weiteres Archiv, die Bücherhalle, der Rezeption, ein Kinderbereich, sowie eine Terrasse. Im Obergeschoss befindet sich der Ruhebereich sowie ein Luftraum mit Sicht in den Eingangsbereich. Selbstverständlich ist das Gebäude Barrierefrei und in alle Geschosse führt ein Aufzug.

Ansicht vom Steinertor

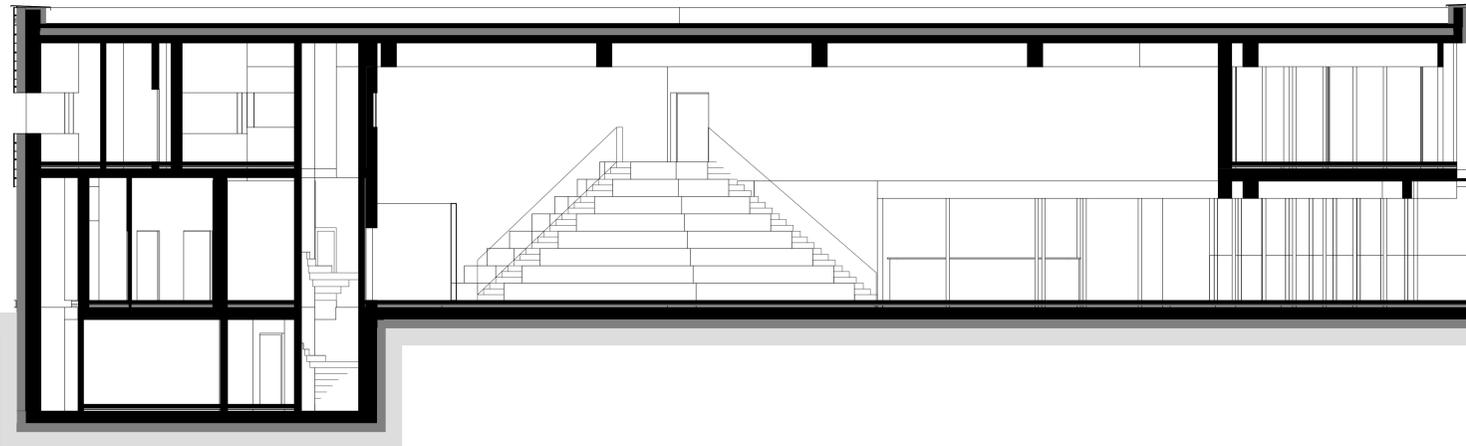


Schnitt 1:75


VINTAGO REFLEX VIR 9221  
LARGO 3050x1250  
Swisspearl Schweiz AG

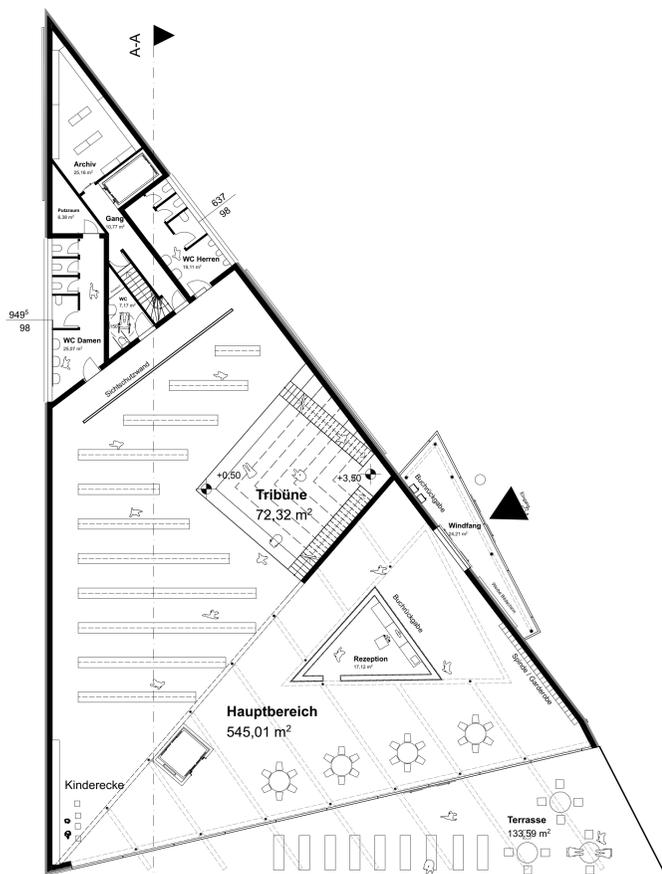

Erdgeschoss 1:150

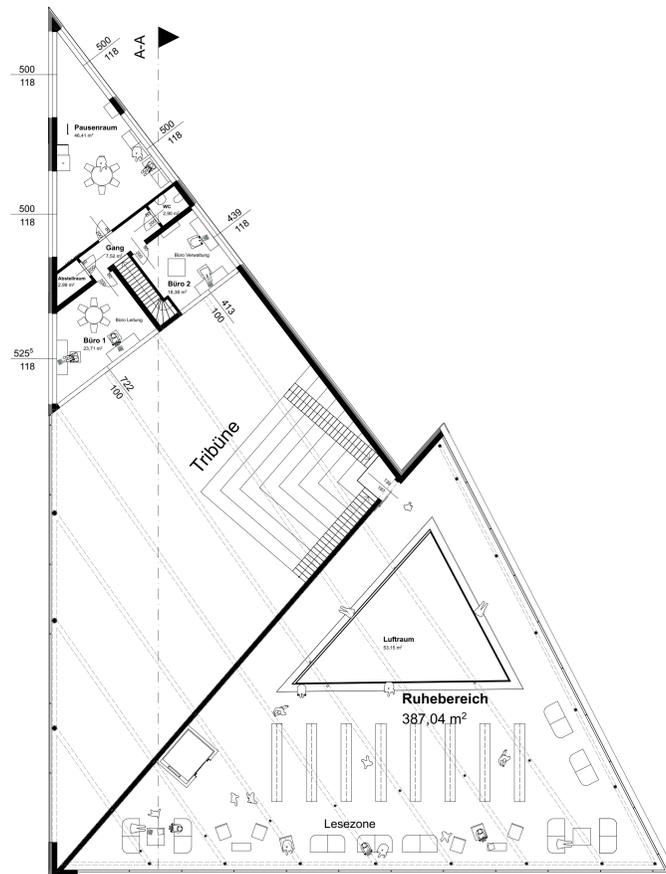

Obergeschoss 1:150

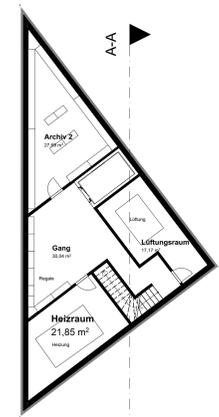

Kellergeschoss 1:150