htlkrems
Bautechnik & IT

SWISSPEARL

ARCHICAD BILDUNGSVERSION

Architektur-Schulwettbewerb:
Ausgezeichnete Ideen
aus Faserzement gesucht

Lesen unter Bäumen

PARKBIBLIOTHEK KREMS

ENTWURFSIDEE

Lesen unter Bäumen - Das geplante Projekt sieht die Errichtung eines innovativen Bibliotheksgebäudes im Kremser Stadtpark vor. Diese Bibliothek wird nicht nur ein Ort des Lesens und Lernens - besonderes Augenmerk wird darauf gelegt, dass es ein Ort ist, der für Familien attraktiv ist, indem sowohl für Kinder als auch für ihre Eltern eine angenehme Umgebung geschaffen wird.

Das Hauptziel dieses Projekts ist es, eine multifunktionale Bibliothek zu schaffen, die den Bedürfnissen der Parkbesucher entspricht und gleichzeitig eine ansprechende Teil zum Stadtpark mit und einladenden Außenflächen darstellt. Als Ergänzung gibt es ein Kaffee, um unter anderem auch Veranstaltungen im angrenzenden Saal sowie der Terrasse abhalten zu können. Wichtig war mir, dass die Besucher im Gebäude der Außenfläche beim Aufenthalt in der Bibliothek möglichst nahe kommen. Dafür sorgen vor allem die großen Fensterflächen die durch ihre Ausrichtung den Blick in Richtung Park lenken. Zusätzlich gibt es ein Atrium und zwei in ihrer höhe versetzte Geschosse, wodurch viel natürliches Licht in das Gebäude gelangen kann.

ERDGESCHOSS M1:150

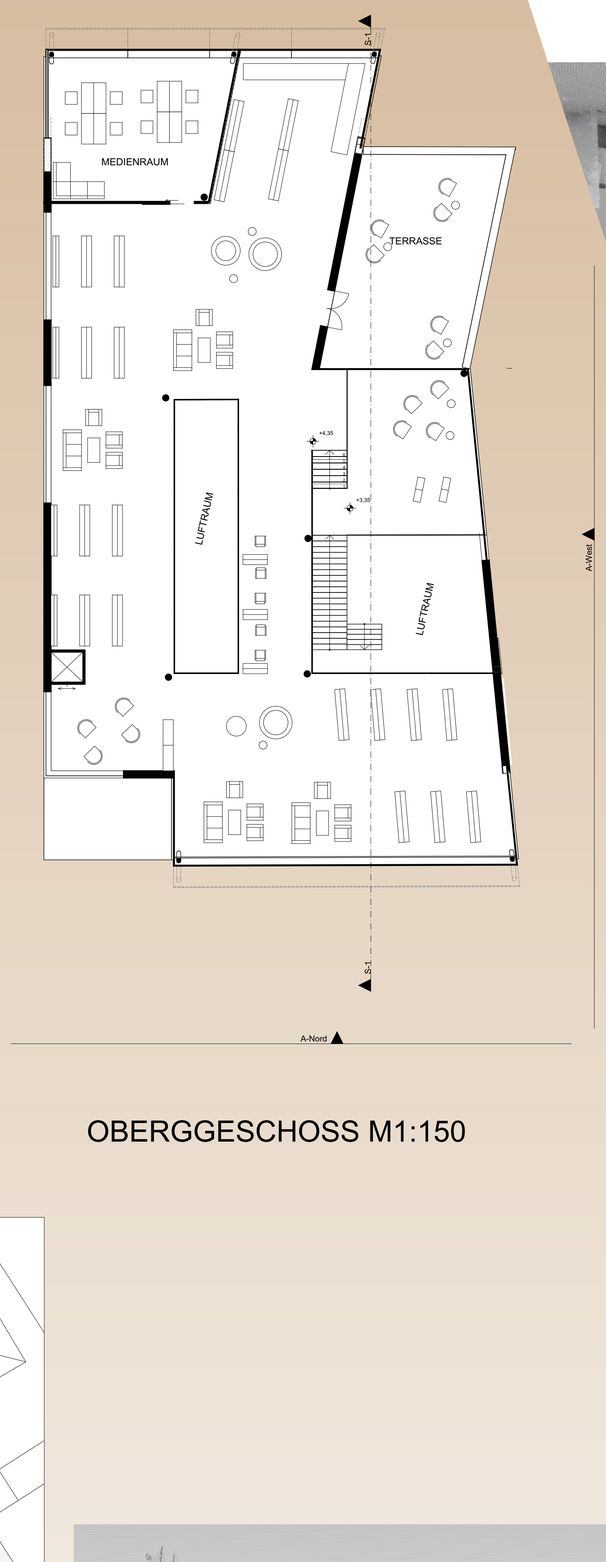

OBERGGESCHOSS M1:150

FASSADENGESTALTUNG

Zur äußeren Gestaltung kommen Eternit CARAT Platten zum Einsatz. Die schlichte Großformatplatte Largo in Ivory 7091 steht im Kontrast zur schlanken Modula Platte. Das sind Plattenstreifen in Amber 7073 und angeordnet mit versetzen Vertikalfugen. Sie lockern die Fassade auf und fügen sich ideal in die Umgebung ein.

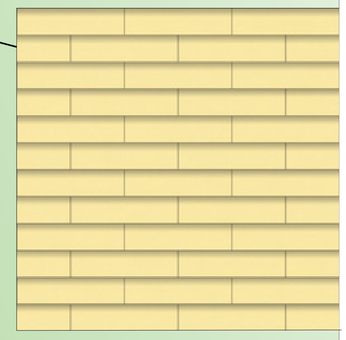

CARAT
Amber 7073
Modula 1494 ×
300 mm

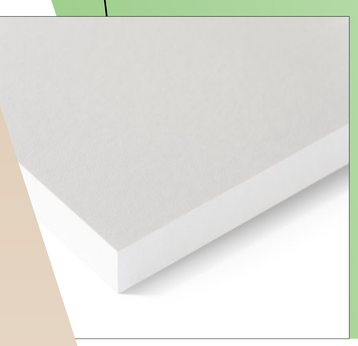

CARAT
Ivory 7091
Largo 3050 ×
1250 mm

ANSICHT NORD M1:100

LAGEPLAN M1:500

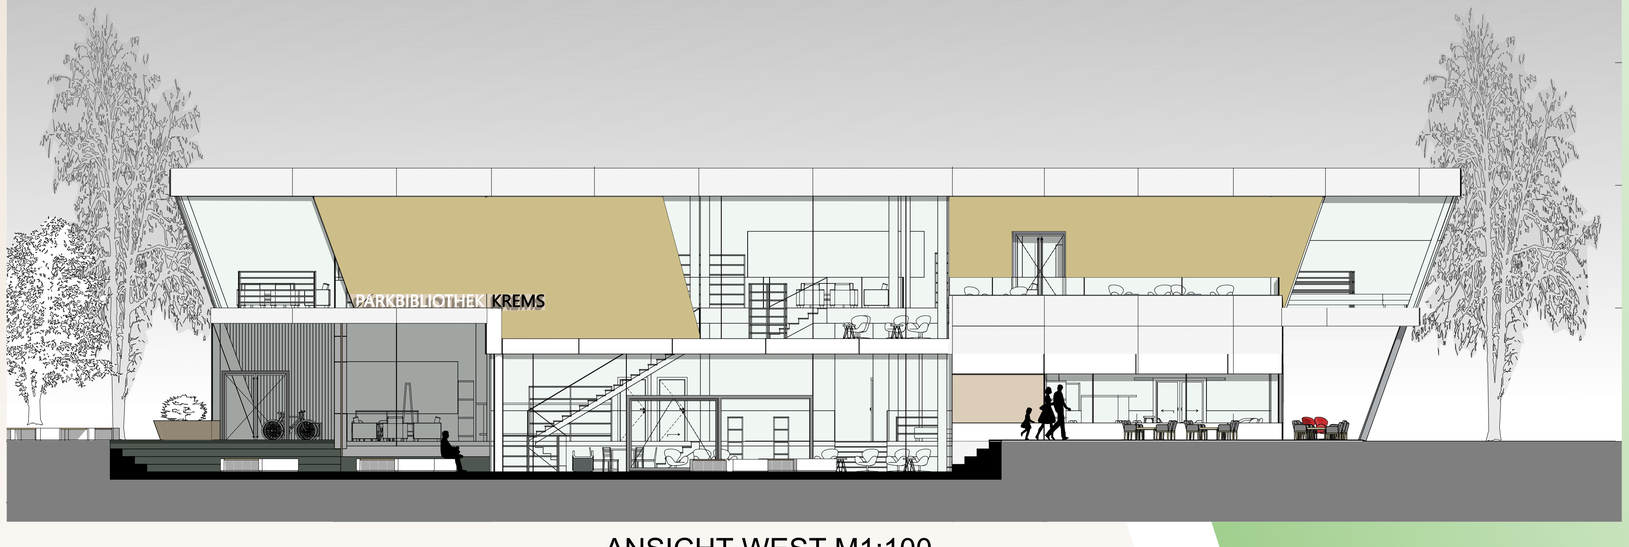

ANSICHT WEST M1:100