

Blatt für Blatt

Redering




Grundriss EG + OG



Moodboard




Lageplan

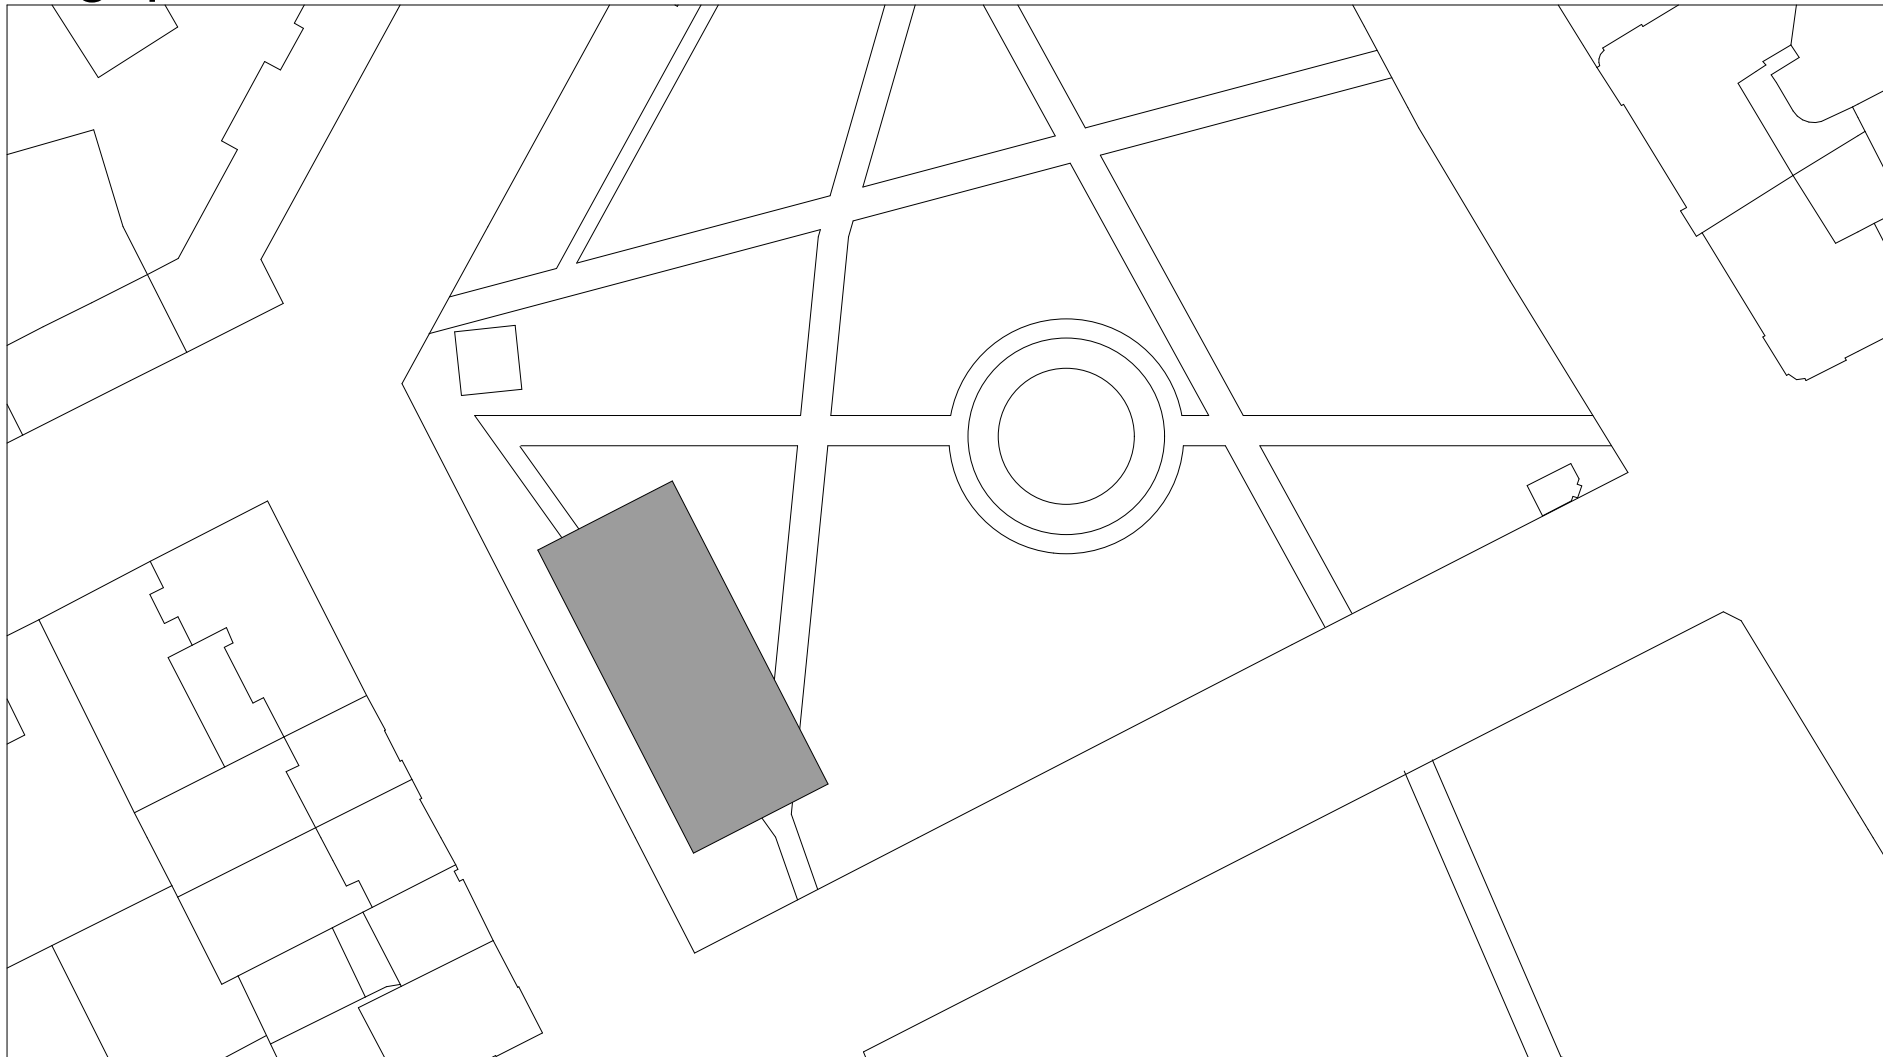

Redering



Schnitte + Fassadenmuster

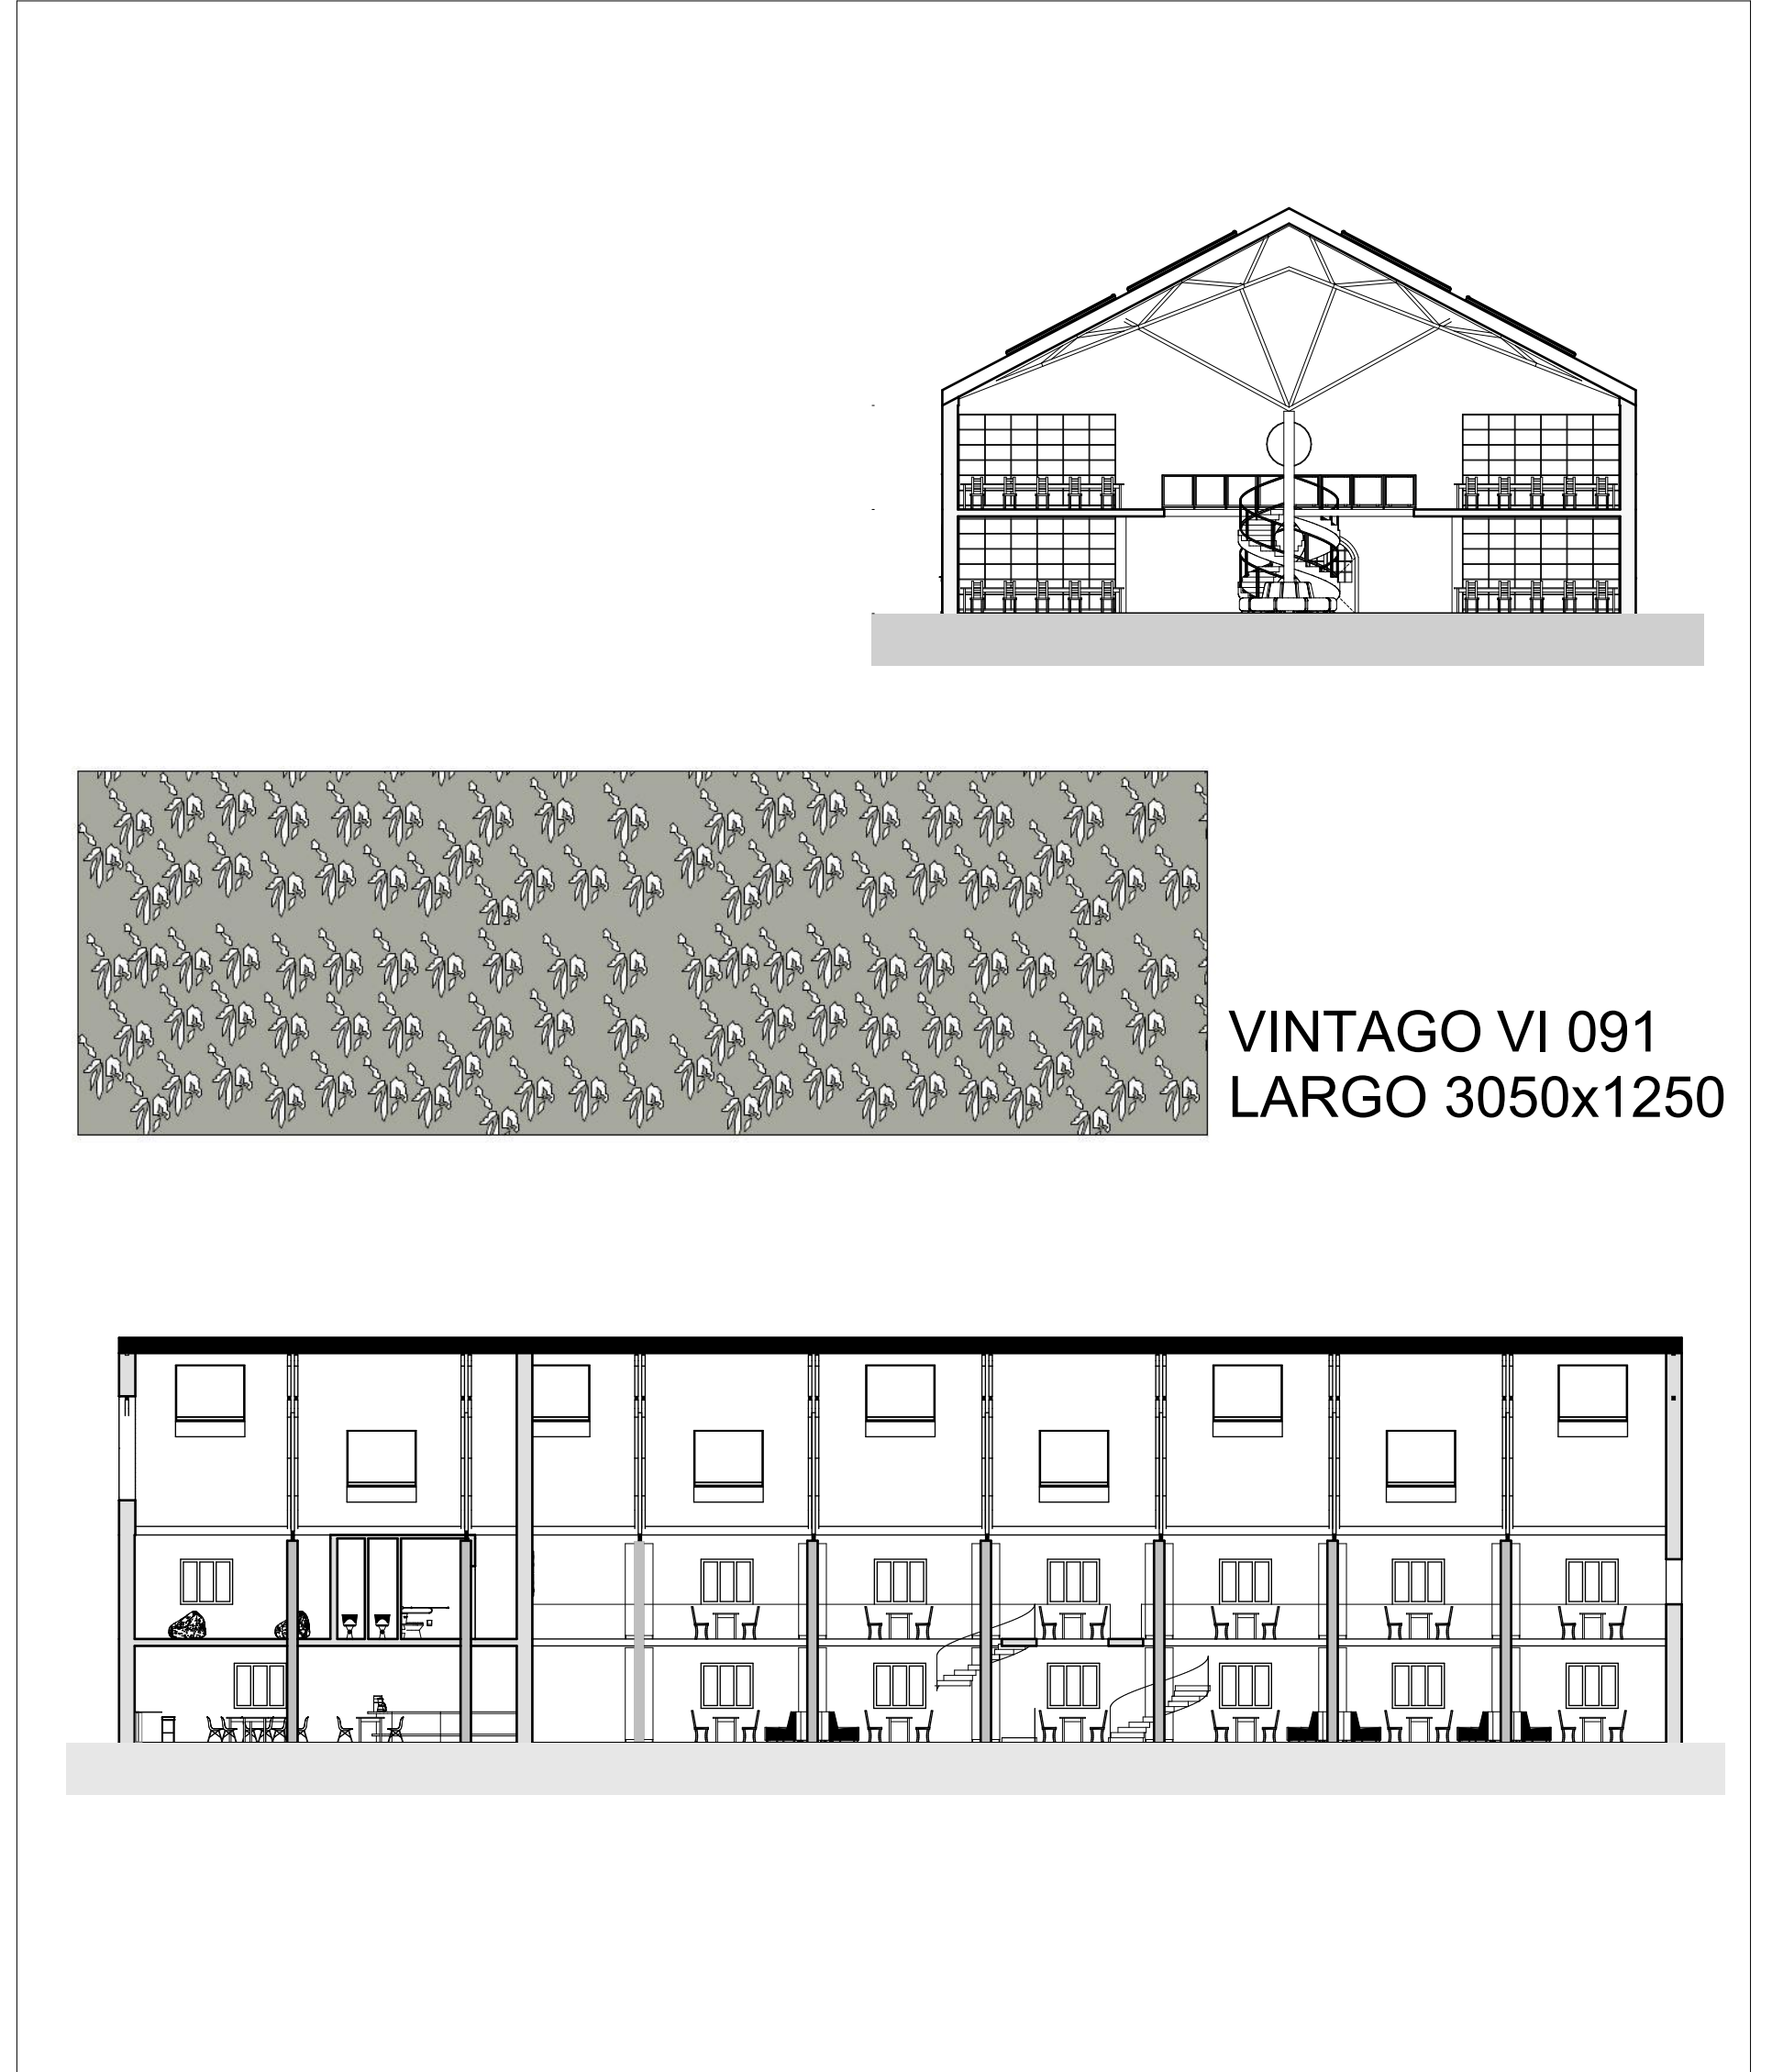

Eine Stadtbibliothek - ein Zentrum für die Gemeindebürgerinnen und Gemeindebürger, genau das war das Leitmotiv bei der Planung des Projekts. Neben einem kleinen, netten Cafe und einem ruhigen, bequemen Raum zum Lernen, Lesen und die Ruhe genießen, gibt es einen langen Raum voller verschiedener Bücher zu allen Themen, die man sich wünschen kann. Der große Saal ermöglicht ein Leseerlebnis der besonderen Art. Ein modernes Design außen mit der hellen strukturierten Swisspearlfassade in Kombination mit einem eher reduzierten Stil im Inneren, verleiht dem Gebäude das besondere Etwas und lässt den Eindruck eines großen, eckigen und traditionellen Baukörpers verschwinden. Die Fräsungen in der Fassade sind perfekt auf die Umgebung abgestimmt. Der Außenbereich ist mit vielen Bäumen, Parkbänken und einem Brunnen gestaltet. Innen erstreckt sich der offene untere Bereich über zwei Geschosse und dient gemeinsam mit dem oberen abgetrennten kleineren Raum zu Lernzwecken. Das Gebäude ist in Stahlbetonbauweise gebaut und die Innenwände in Trockenbauweise ausgeführt. Der Großteil der Fassade ist eine hinterlüftete Fassade mit den Swisspearlplatten der Serie Largo in der Farbe VI 091. Das Blattmuster lässt das Gebäude lebendig wirken und wenn am Abend das Licht aus dem Inneren heraus fällt, ergibt sich auch ein schönes Lichtspiel durch die Fräsungen.