HTL MÖDLING BAUTECHNIK
HOCHBAU 4BHBTH
32. SWISSPEARL - TROPHY 2023/24
Projekt: Atrium-Reihenhaus

ARCHICAD BILDUNGSVERSION

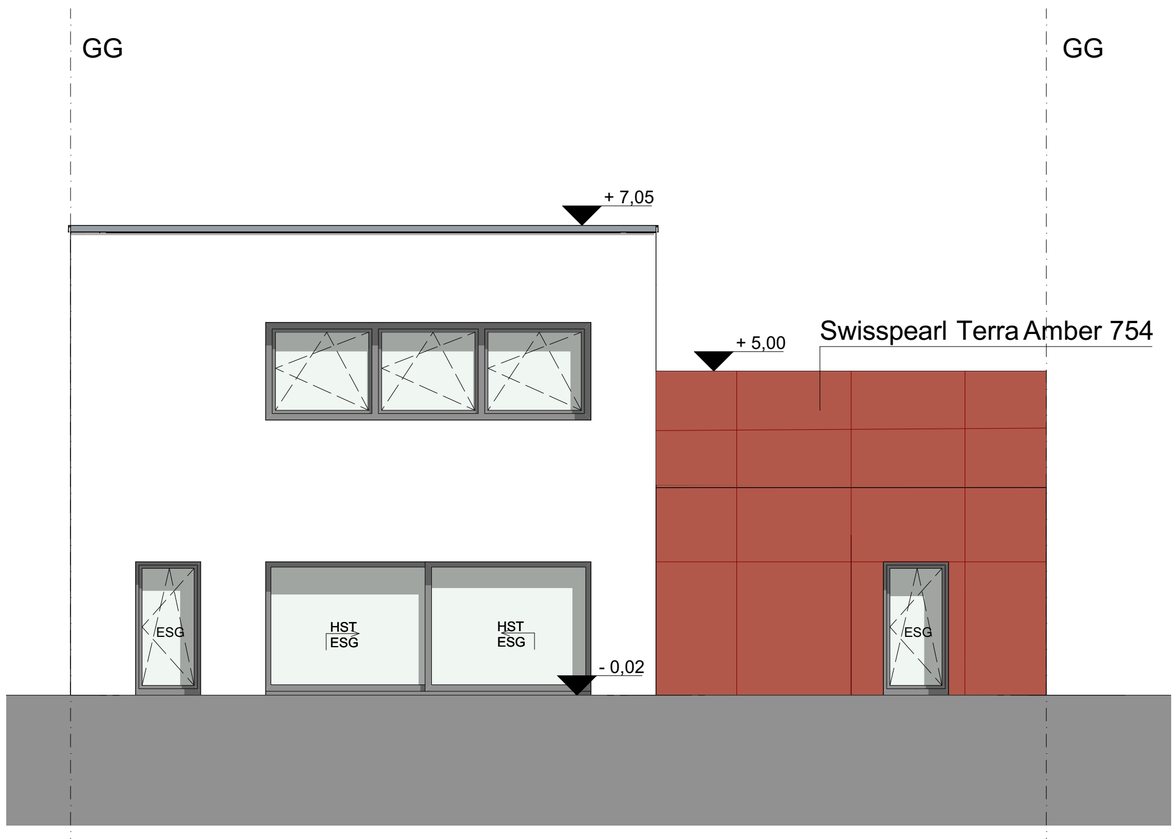

ANSICHT SÜD 1:66,7

ANSICHT NORD 1:66,7

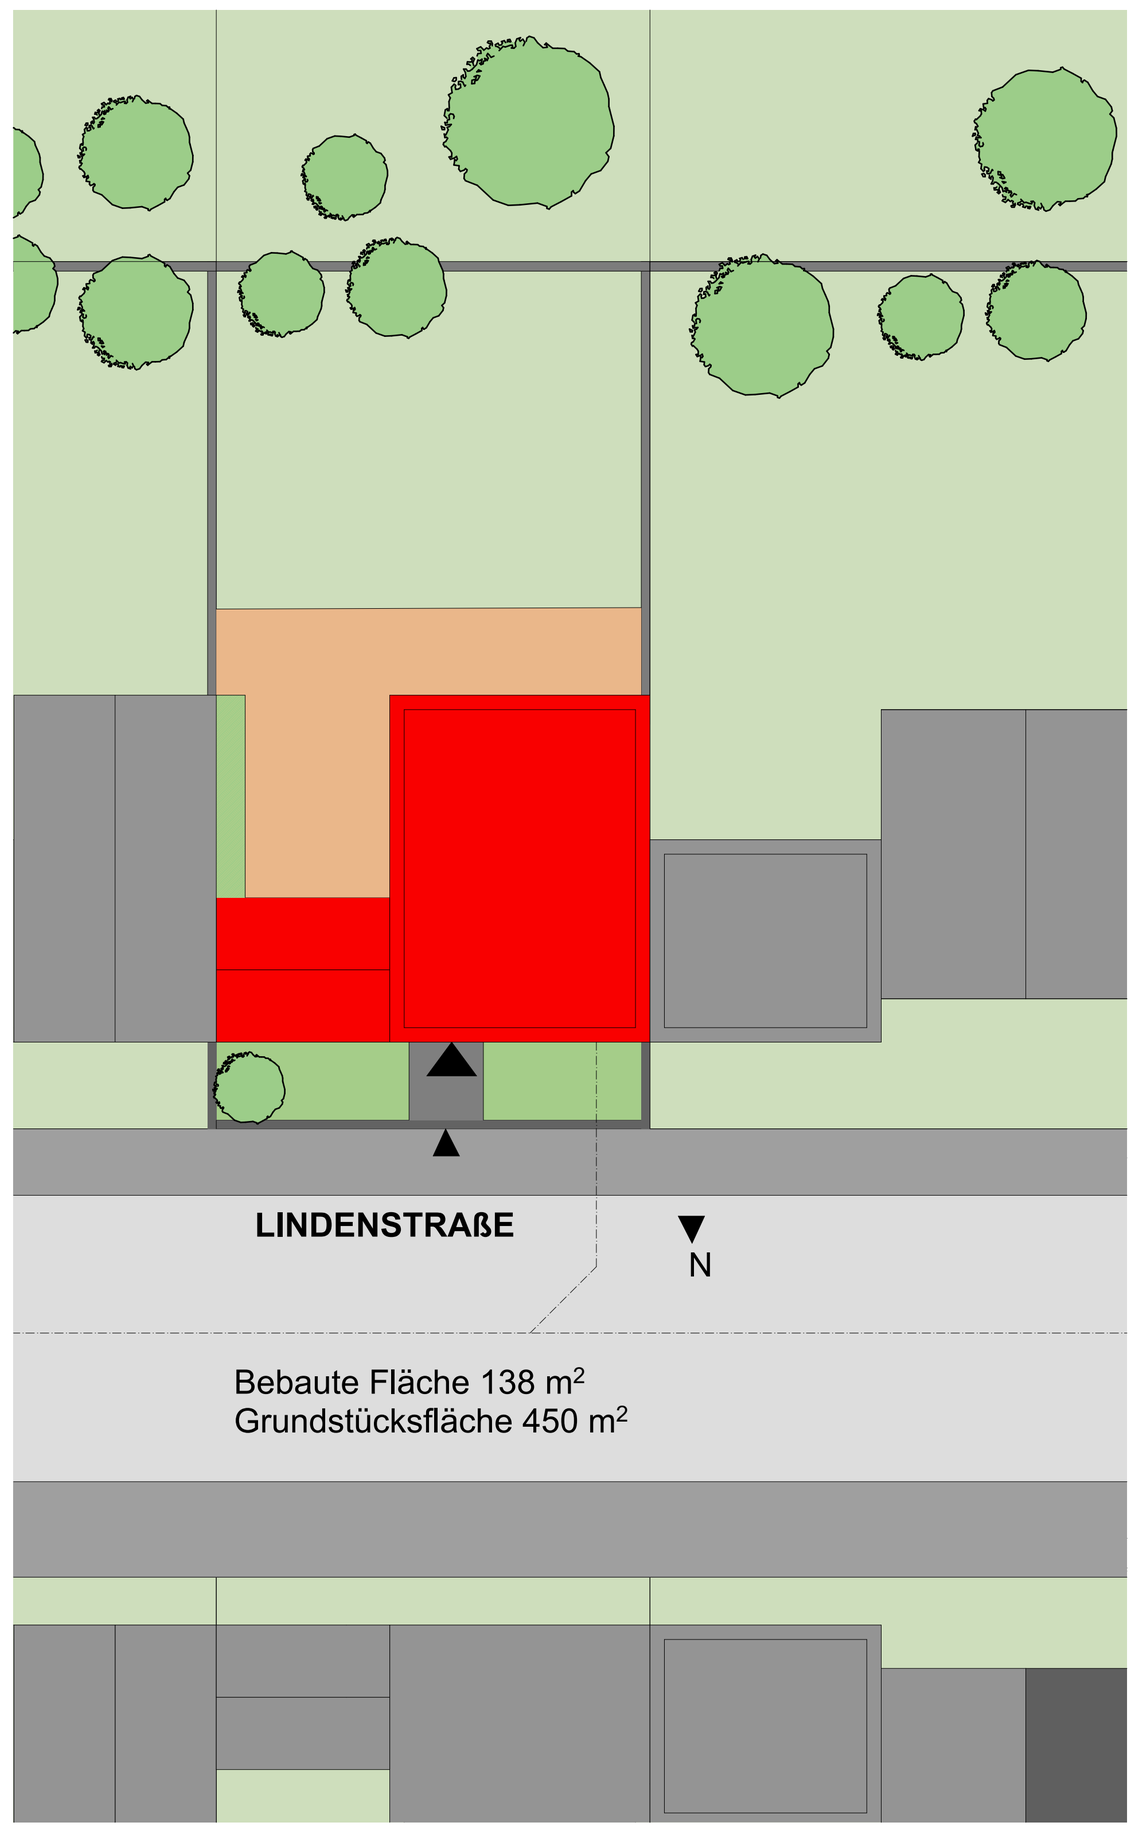

LAGEPLAN 1:150

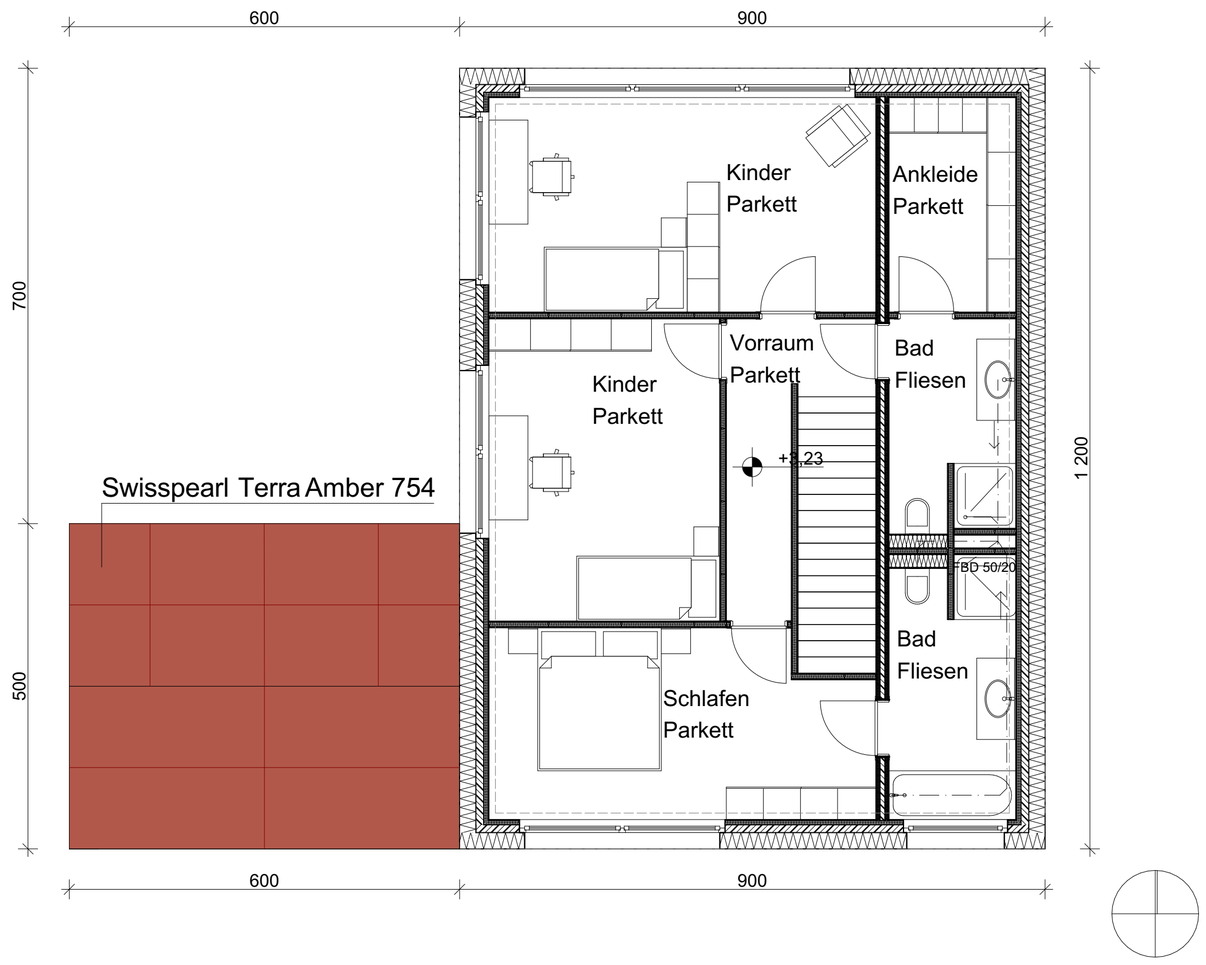

GRUNDRISS OBERGESCHOSS 1:66,7

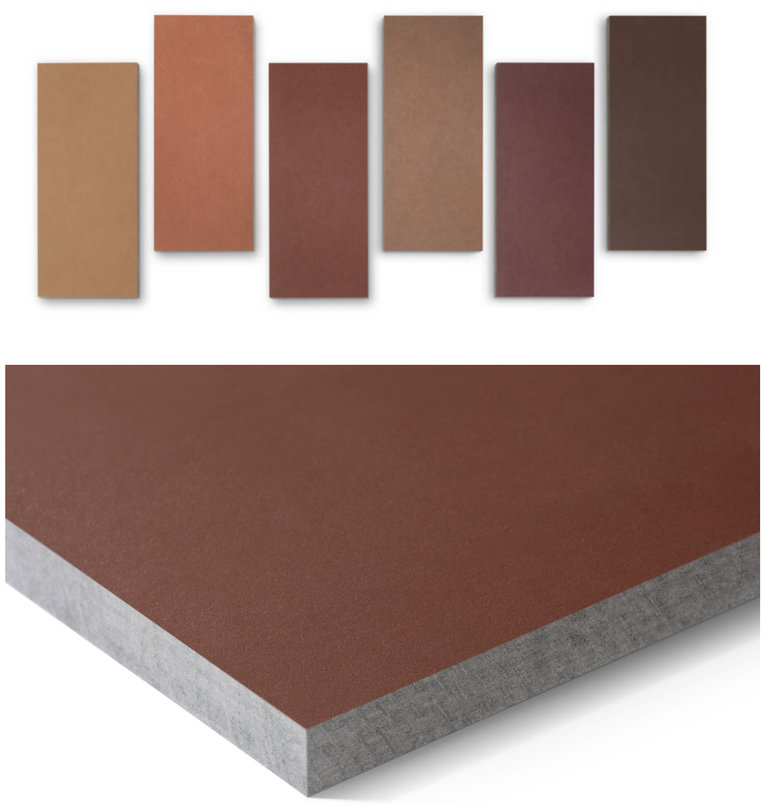

Swisspearl Terra Amber 754

JULIAN KAIPER
4BHBTH