



PROJEKTEAM, KLASSE
Emilia Walli, 5BHBTH
Mathias Meixner, 5BHBTH


BERGHÜTTE: GASTRONOMIE, BEHERBERGUNG
Bauen am Hang - Keller Massivbauweise, EG und OG Holzbauweise

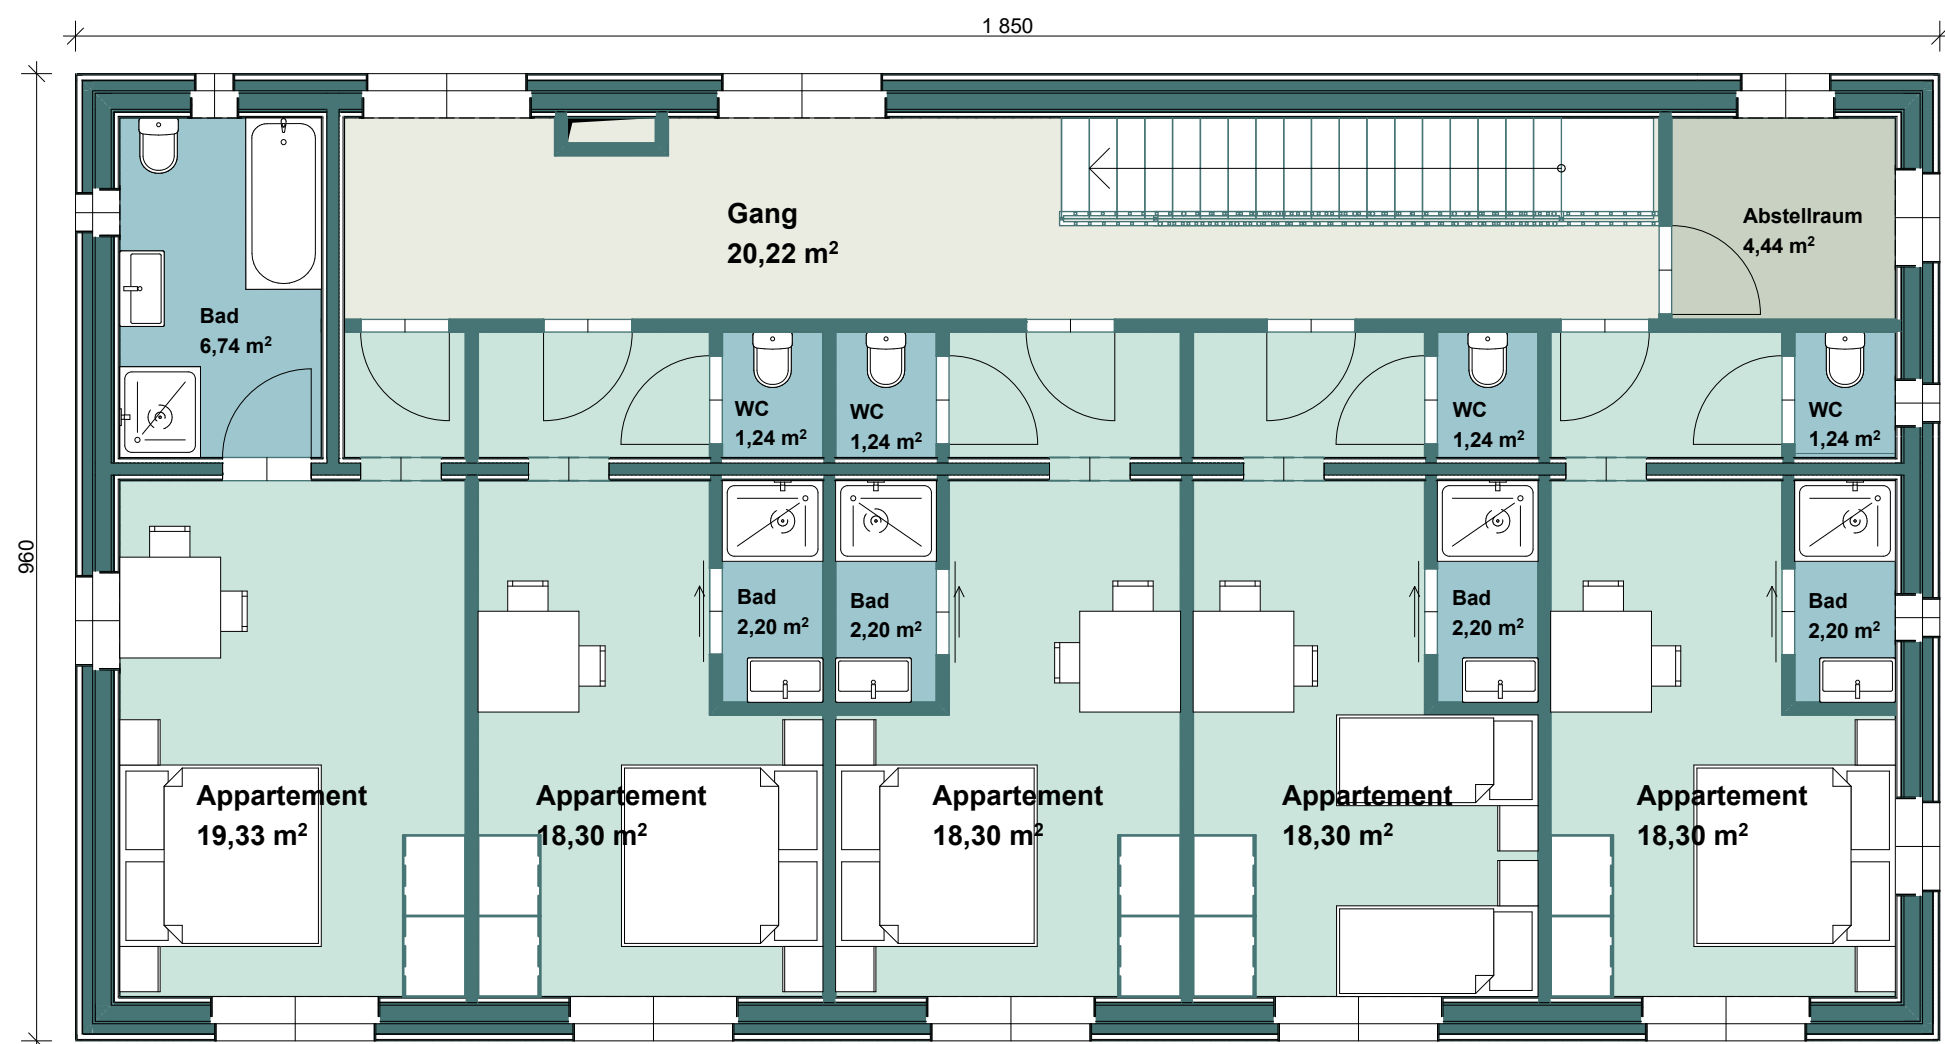


OBERGESCHOSS

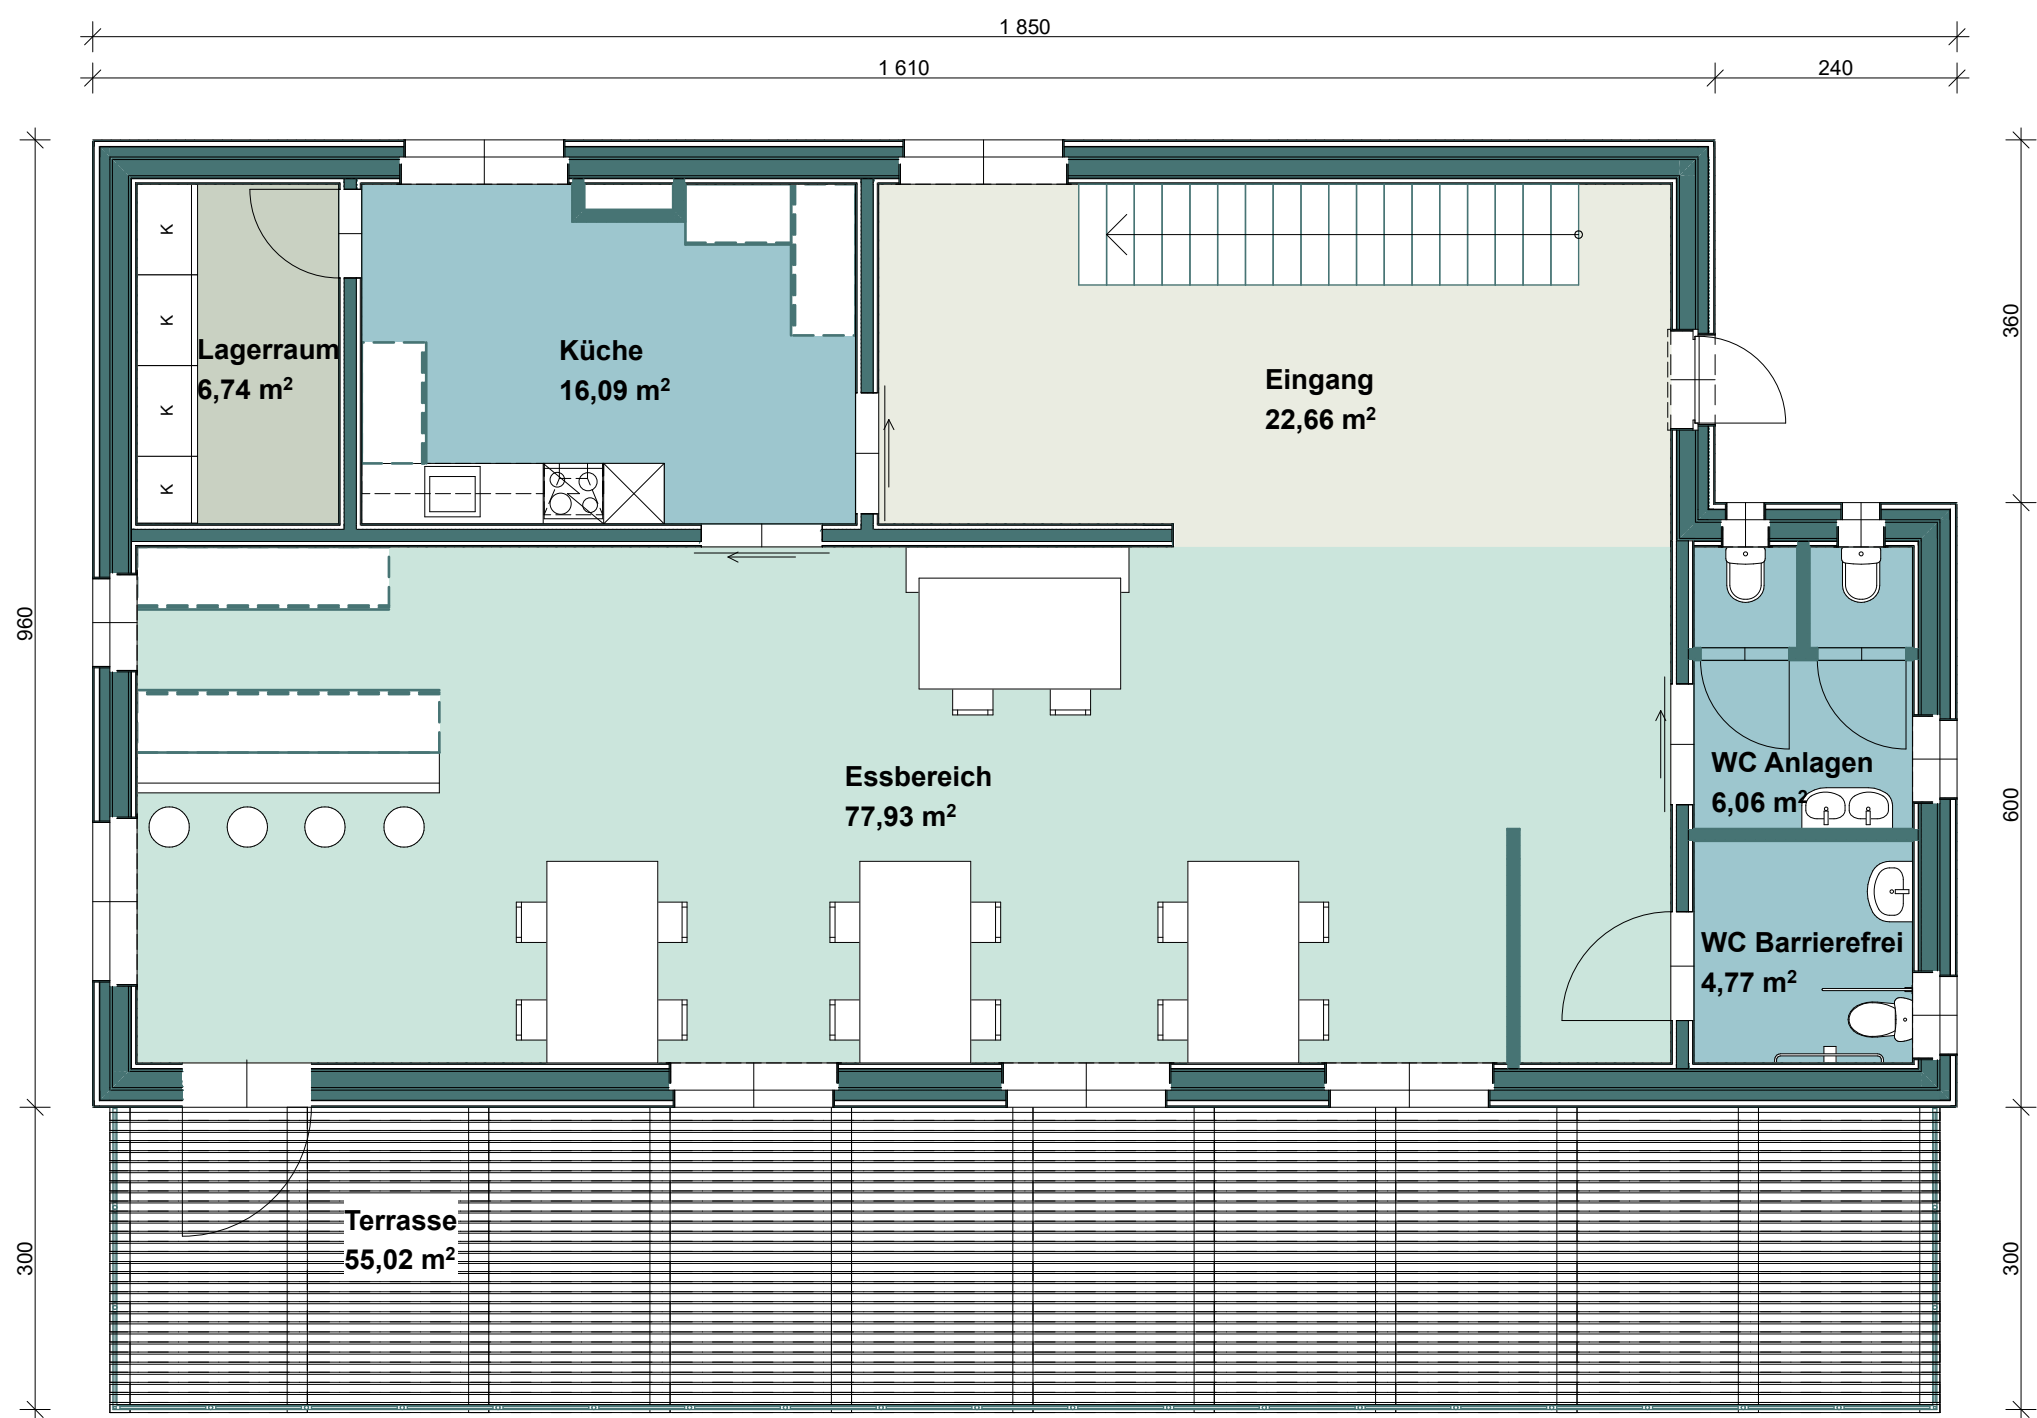

ERDGESCHOSS

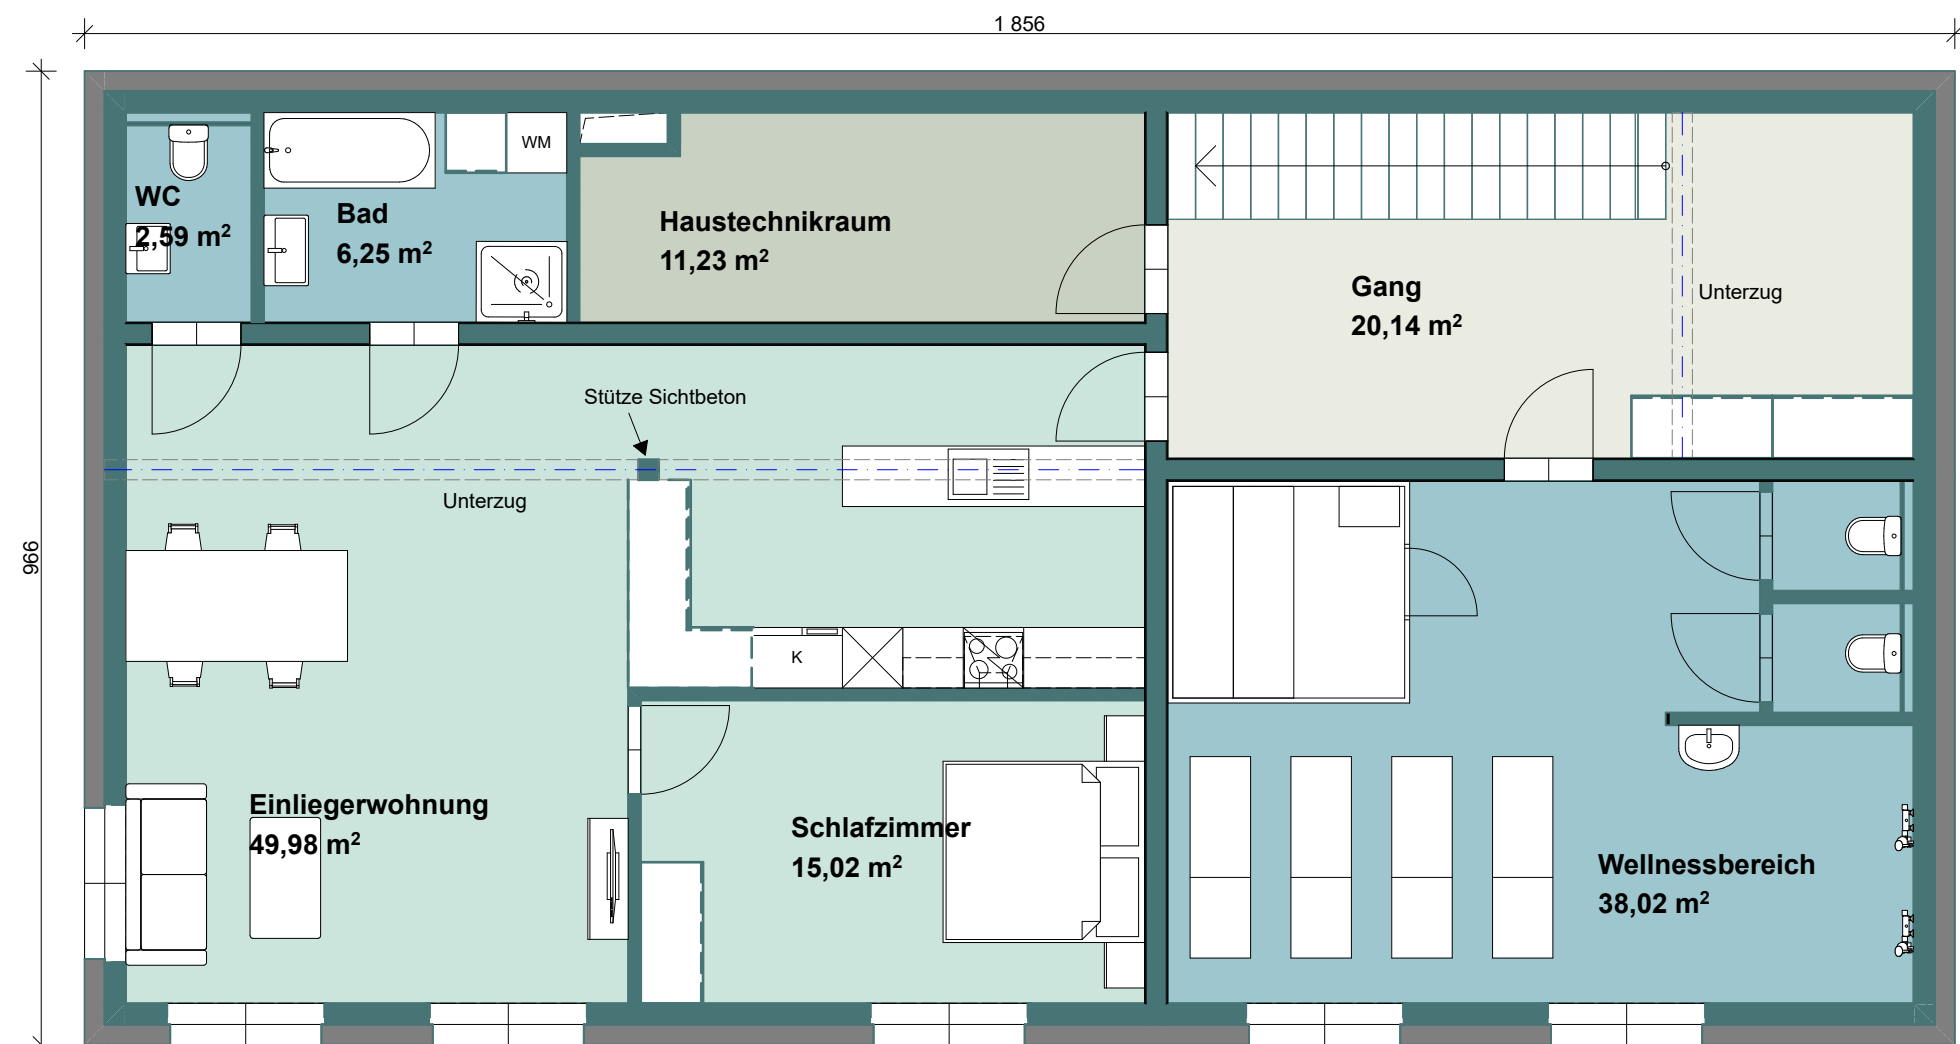

KELLERGESCHOSS

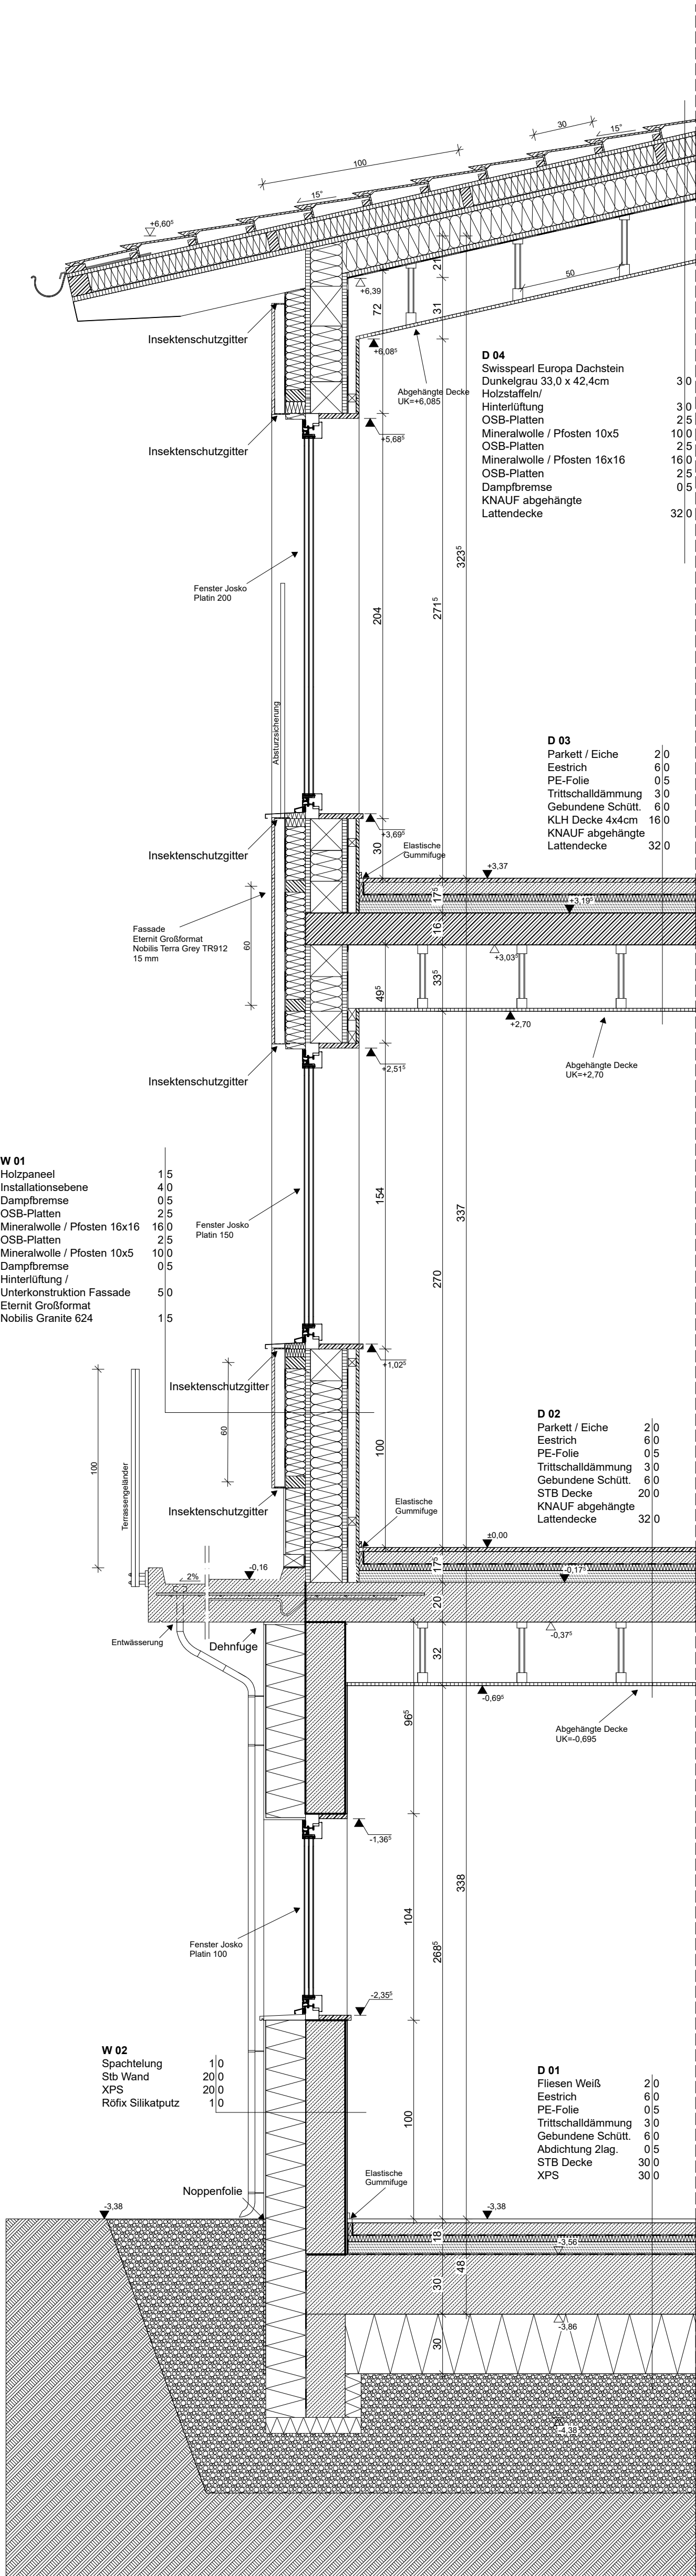

FASSADENSCHNITT