


MICHAEL BAIER
NICO HÖLLWARTH
MAGDALENA HUBER
ADIN HASANAGIC
5 CH BT H
2023/24

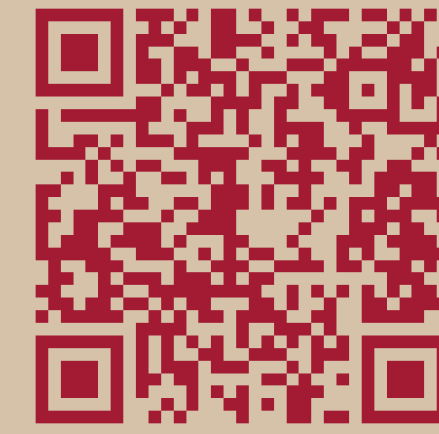

MOMAC

Museum of modern alpine cousine



MOMAC (Museum Of Modern Alpine Cuisine)

Das Momac verkörpert eine harmonische Verbindung zwischen traditioneller alpiner Architektur und zeitgenössischem Design. Es vereint die Tradition und Moderne auf einzigartige Weise und wird Besucher aus aller Welt einladen, die Schönheit der Alpen zu entdecken und sich von der faszinierenden Welt des Kochens und der Architektur inspirieren zu lassen.

Das Bauwerk ist inhaltlich in 10 Ebenen gegliedert und setzt sich aus einem Museum- und einem Restaurantbereich zusammen. Die wesentlichen Ebenen sind:

- Alpine Landschaftsformen
- Alpine Lebensmittel und ihre Haltbarmachung
- Immersive alpine Lebensräume
- „Hall of Fame“ und ein Blick in die Zukunft
- Restaurant

Ziel des Konzeptes ist, dass es Unterhaltung bieten soll und Besucherinnen begeistert, mit dem Aspekt, dass es eine Bewusstmachung über das Ökosystem und den Lebensraum der Alpen erschafft. Es etabliert einen Ort des Wissens- und Erfahrungsaustausches.

Funktionsablauf

Der Funktionsablauf des MOMAC ist durchdacht und bietet den Besuchern ein einzigartiges Erlebnis. Der Grundriss stellt eine klare Trennung zwischen den verschiedenen Bereichen des Museums vor. Dem eigentlichen Ausstellungsbereich, den kulturellen Erlebnissen, dem Kinosaal und dem Restaurant.

Beim Betreten des Museums werden die Besucher von einem einladenden Welcome-Team begrüßt, der sie auf ihre Entdeckungstour durch das Museum einstimmt. Nach dem Erwerb der Eintrittskarten können die Besucher eine Reihe von Ausstellungen erkunden, die ihnen die vielfältige Welt der alpinen Küche näherbringen. Die Ausstellungen sind schlangenförmig angeordnet, um die Besucher auf eine kohärente Reise durch das Thema zu führen.

Während des Besuchs haben die Besucher auch die Möglichkeit, sich im Kino einen passenden Kurzfilm anzusehen, der sie noch tiefer in das Thema einziehen lässt. Zusätzlich gibt es einen separaten Eingang zu den kulinarischen Erlebnissen, wo die Besucher eine Vielzahl von Gewürzen und Neuinterpretationen der traditionellen alpinen Küche probieren können. Diese kulinarischen Erlebnisse sind sowohl mit einem Einzelstisch zugänglich.

Das Kino ist geschickt mit dem zentralen Eingangsbereich sowie den Sanitäranlagen und Garderobenräumen verbunden, was es auch außerhalb der regulären Betriebszeiten für verschiedene Veranstaltungen und Präsentationen nutzbar macht. Das Restaurant bietet eine Auswahl an Neuinterpretationen sowie traditionellen alpinen Gerichten, die sowohl im gemütlichen Innenraum als auch auf der einladenden Dachterrasse mit Blick auf die Alpen genossen werden können.



SWISSPEARL PRODUKTE

FASSADE

DACH



Design R380
9590-S




Carat
Sandstone 7002



Dachstein
Dunkelgrau

FASSADENSCHNITT 1:50

FUNKTIONSSCHEMA

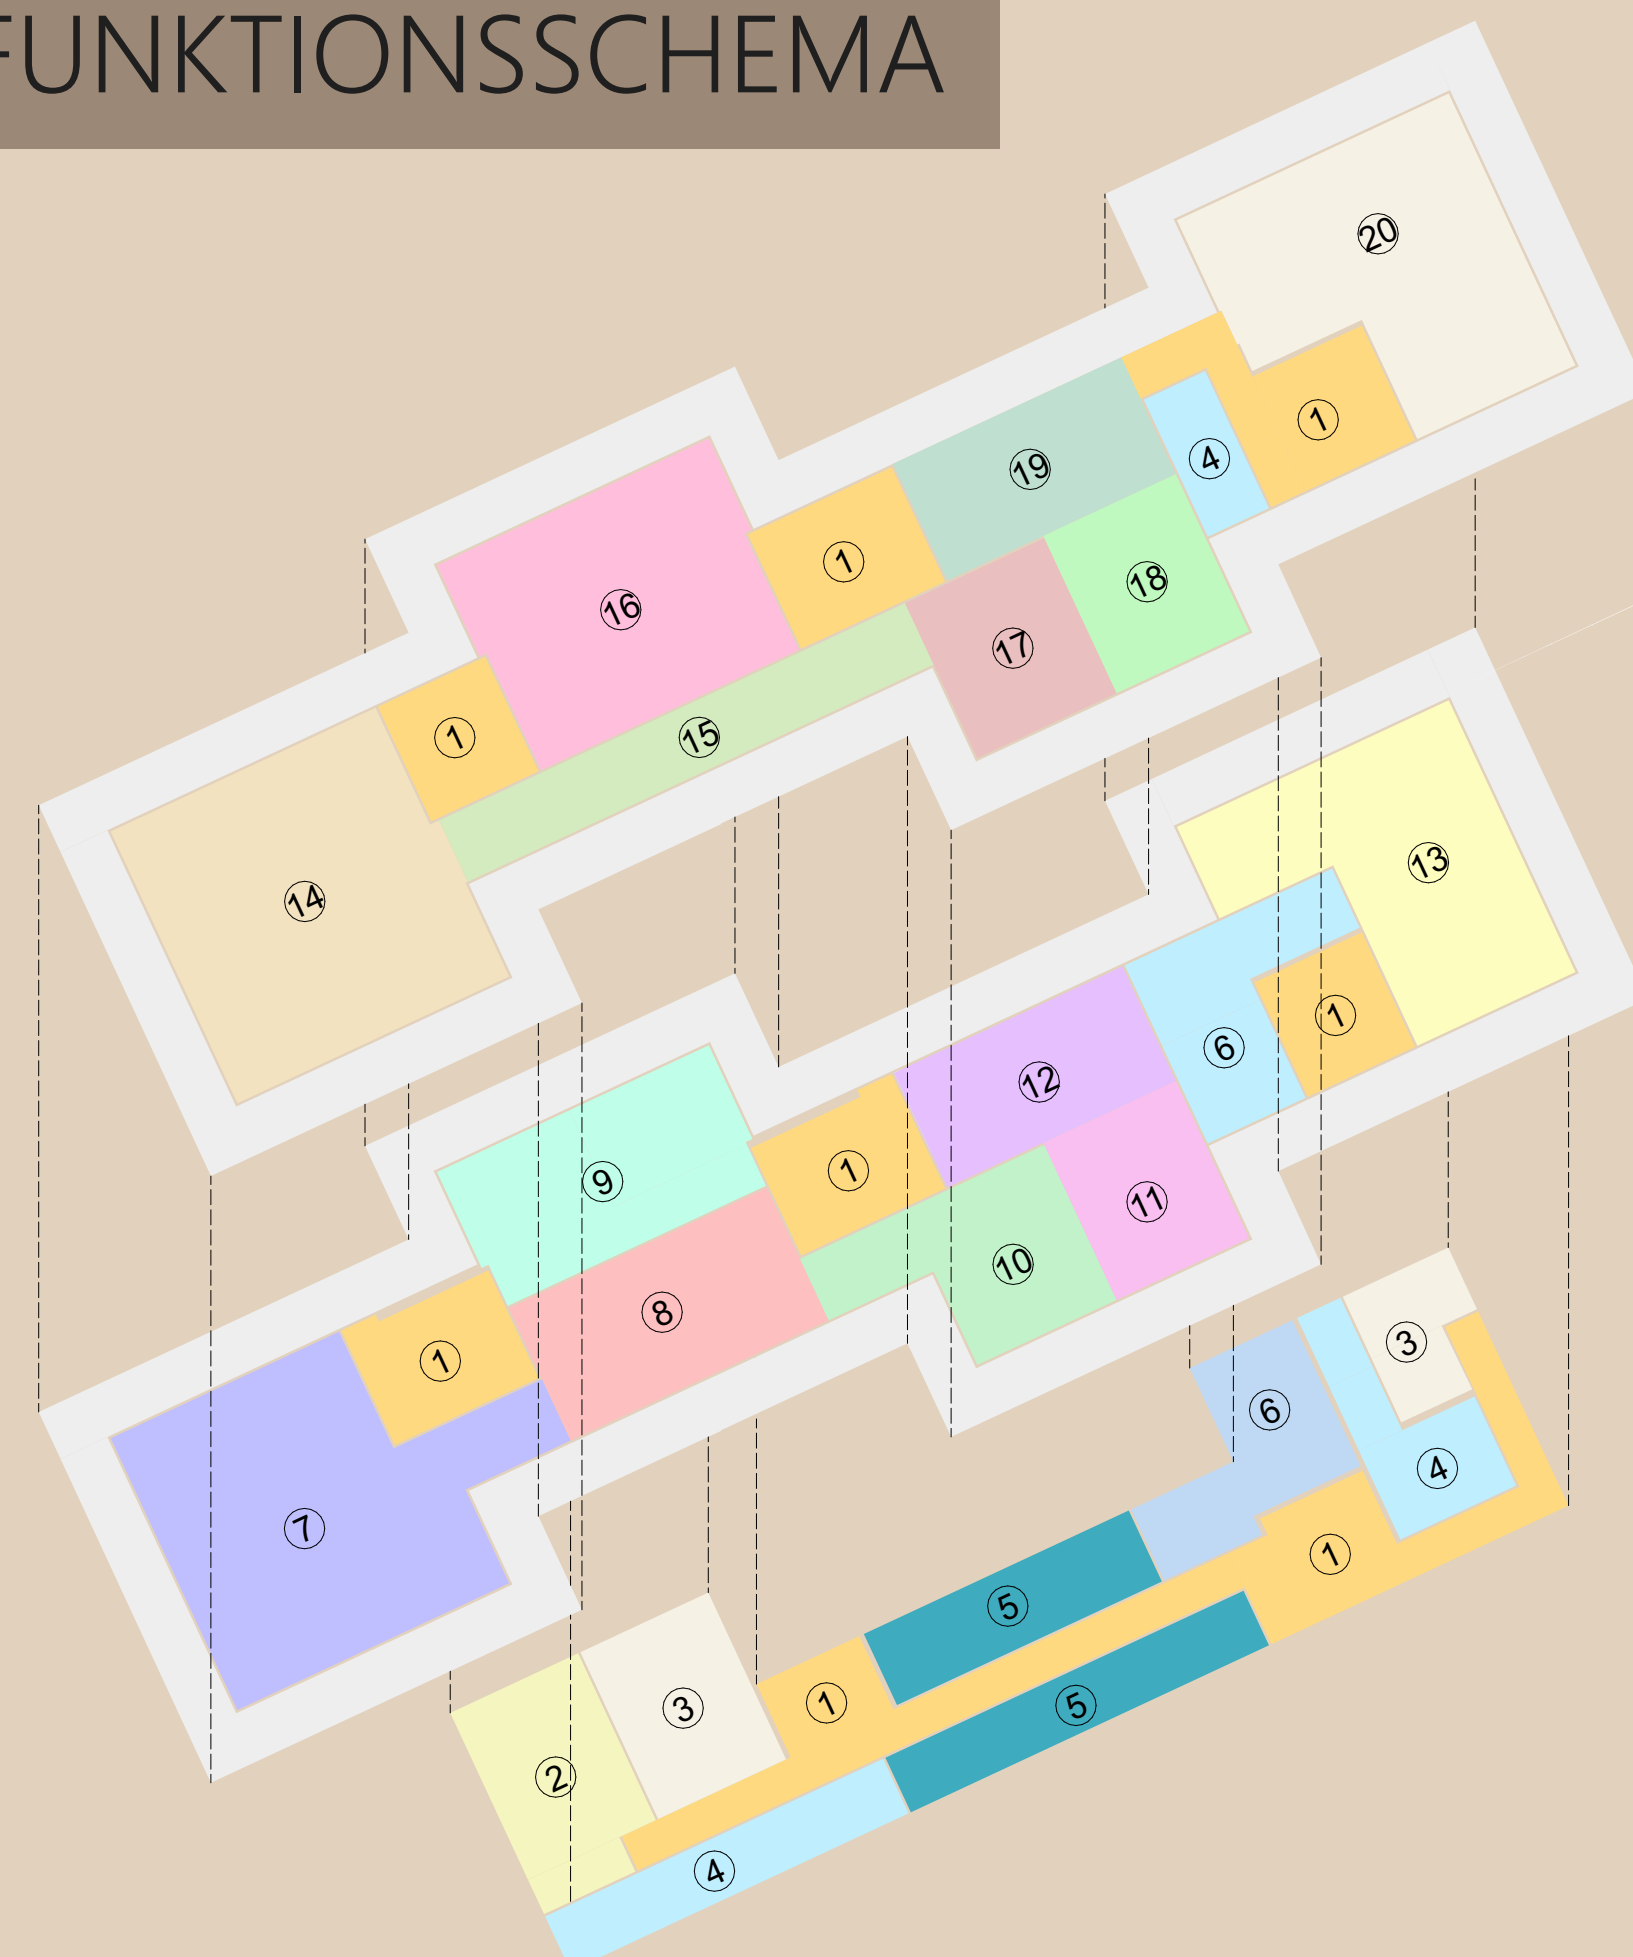

OG

- 01 Erschließung - STH
- 02 Lager
- 03 Gastgeber Umklekabine
- 04 Sanitär
- 05 Technik
- 06 Küche
- 07 Alpine Lebensraum
- 08 Empfang
- 09 Shop Büro
- 10 Blick in die Zukunft
- 11 Hall of Fame
- 12 Alpen Heute
- 13 Restaurant
- 14 Alpine Küche und verschiedene Regionen
- 15 Haltbarmachung und Veredelung
- 16 Kino
- 17 Einzelprodukte
- 18 Alpine Kräuter
- 19 Alpen damals
- 20 Geschmackserlebnisse

KG



Ansichten Nord/Süd 1:200

Entwurfsidee




Die charakteristischen alpinen Dörfer dienen als Inspiration für das architektonische Konzept, das durch vertikale Baukörper und das traditionelle fache Satteldach geprägt ist. Die schrägen Holzstützen an der Außenfassade erinnern an traditionelle Holzwerkbauten und verleihen dem Gebäude einen unverwechselbaren Charme und Wiedererkennungswert. Diese dienen als gestalterischer Aspekt des Entwurfes und haben keine tragende Funktion. Sie sind separat vom Baukörper zu betrachten. Sie umhüllen die Baukörper als ein vorgestrichtes Netz.

Flexibilität ist ein zentraler Aspekt des Entwurfs. Der Grundriss kann an verschiedene Lagen und Bedürfnisse angepasst werden, was dem MOMAC die Möglichkeit gibt, sich kontinuierlich weiterzuentwickeln und den sich ändernden Anforderungen anzupassen. Die adaptierten Baukörper ermöglichen ein ortsunabhängiges Gebäude. Die verschiedenen Bereiche des Museums sind voneinander unabhängig und bieten ein vielfaches Erlebnis. Sie können auch außerhalb der regulären Betriebszeiten genutzt werden, was zusätzliche Möglichkeiten für externe Veranstaltungen und Events bietet, wie beispielsweise einen Kinobesuch oder einen Restaurantbesuch.


Konstruktion und Material

Die Materialien, die für den Bau des MOMAC verwendet werden, sind sorgfältig ausgewählt, um eine nachhaltige und langlebige Struktur zu gewährleisten. Eine Mischbauweise aus Holz und Stahlbeton bietet nicht nur Stabilität, sondern auch ökologische Verantwortung. Die Außenhülle der Fassade besteht aus feinschaligen Eisenblechen, die auf gedämmten Paneelen liegen. Eine gute Belichtung wird durch die bestehen 3-fach Isolierverglasungen generiert.


Die tragende Struktur beruht auf Decken, die als Holzmastmassivplatten ausgeführt werden und auf Stützen, die mithilfe von verteilten Brettschichtholz errichtet werden.

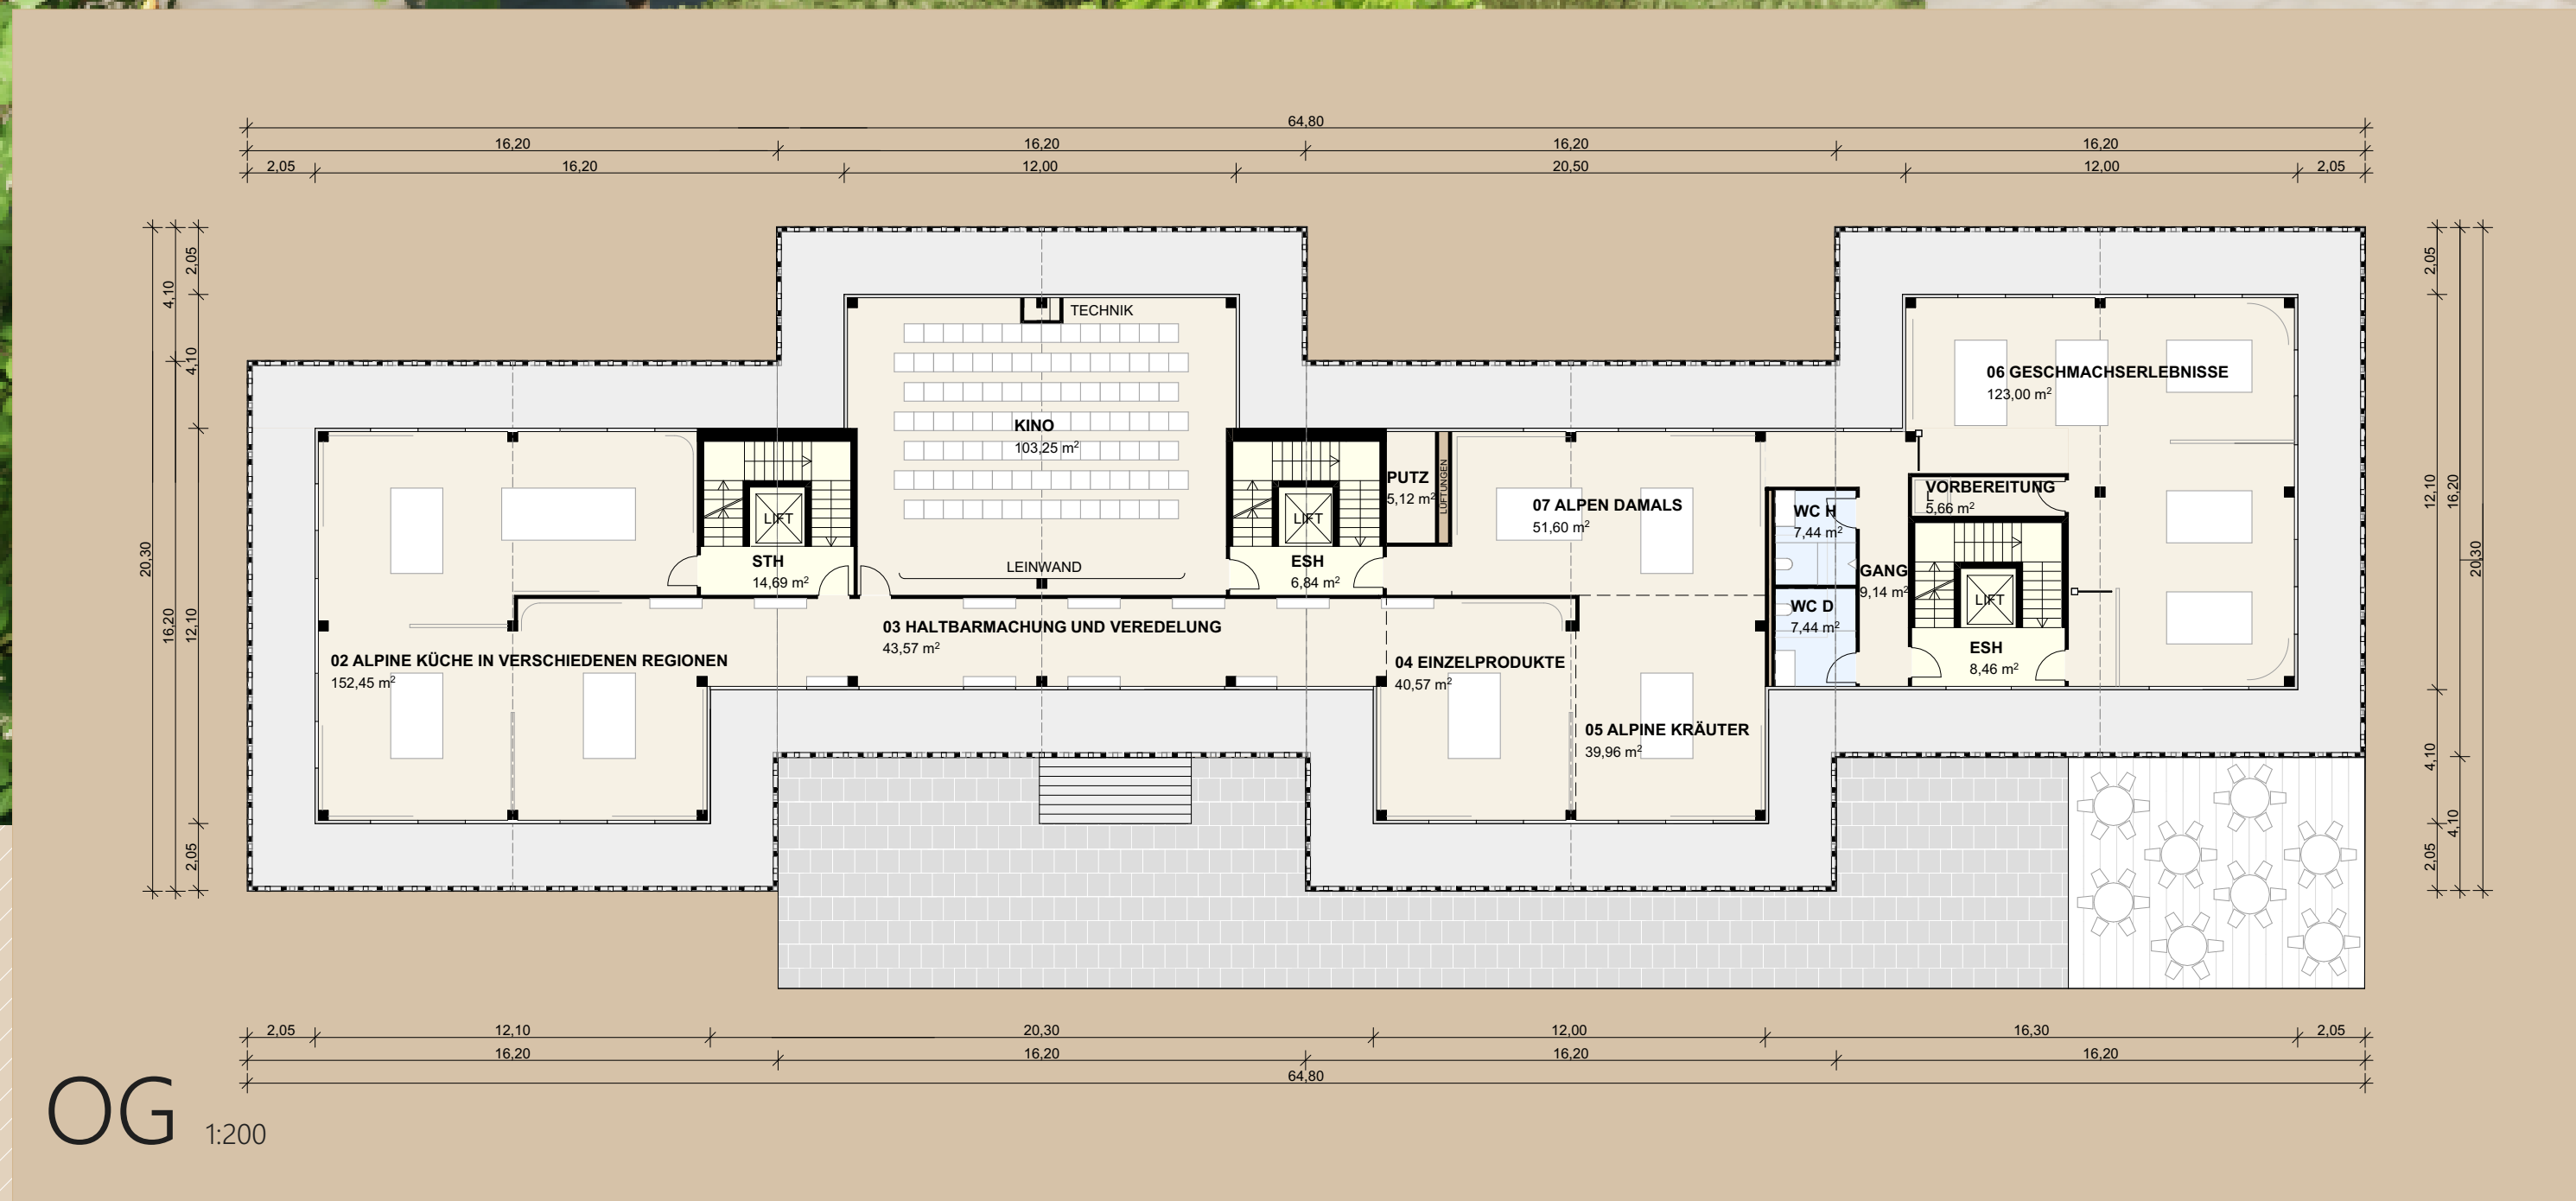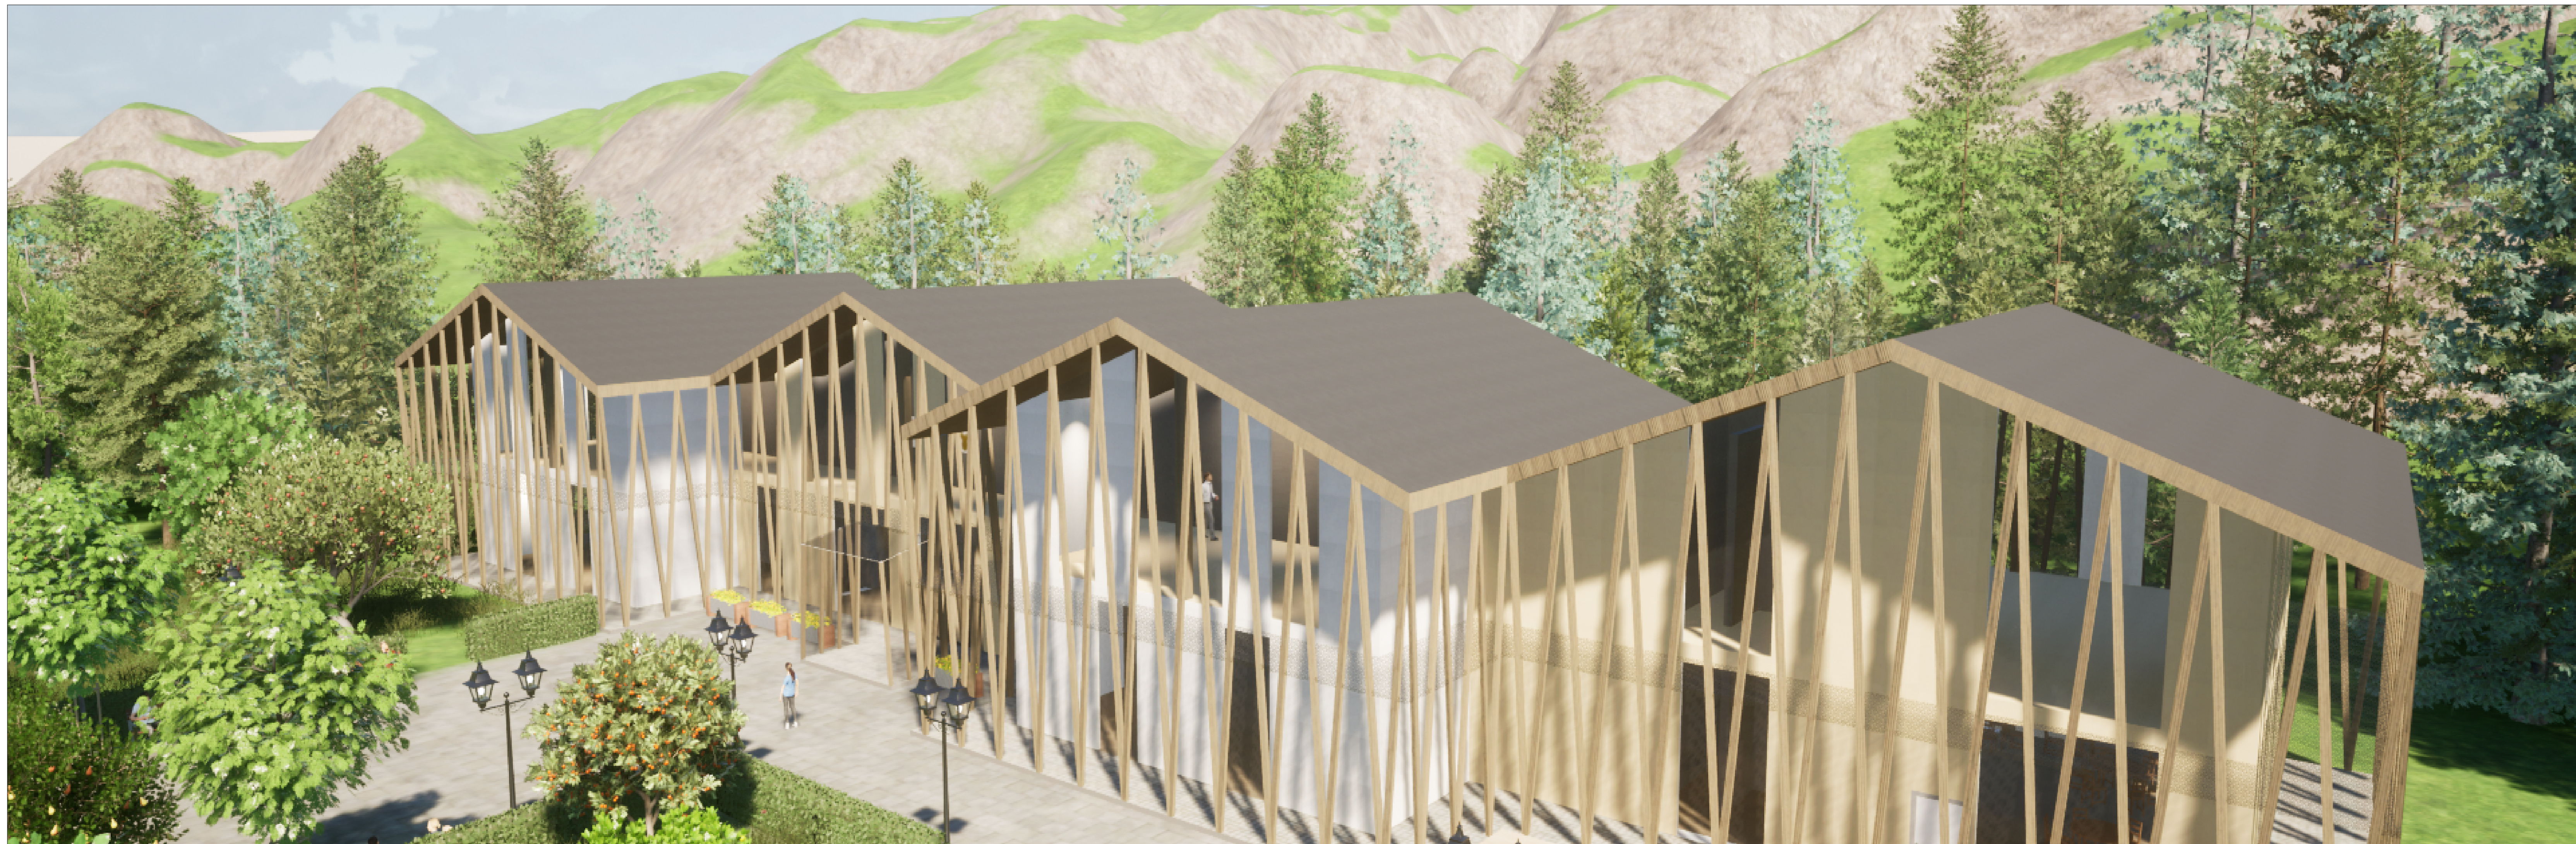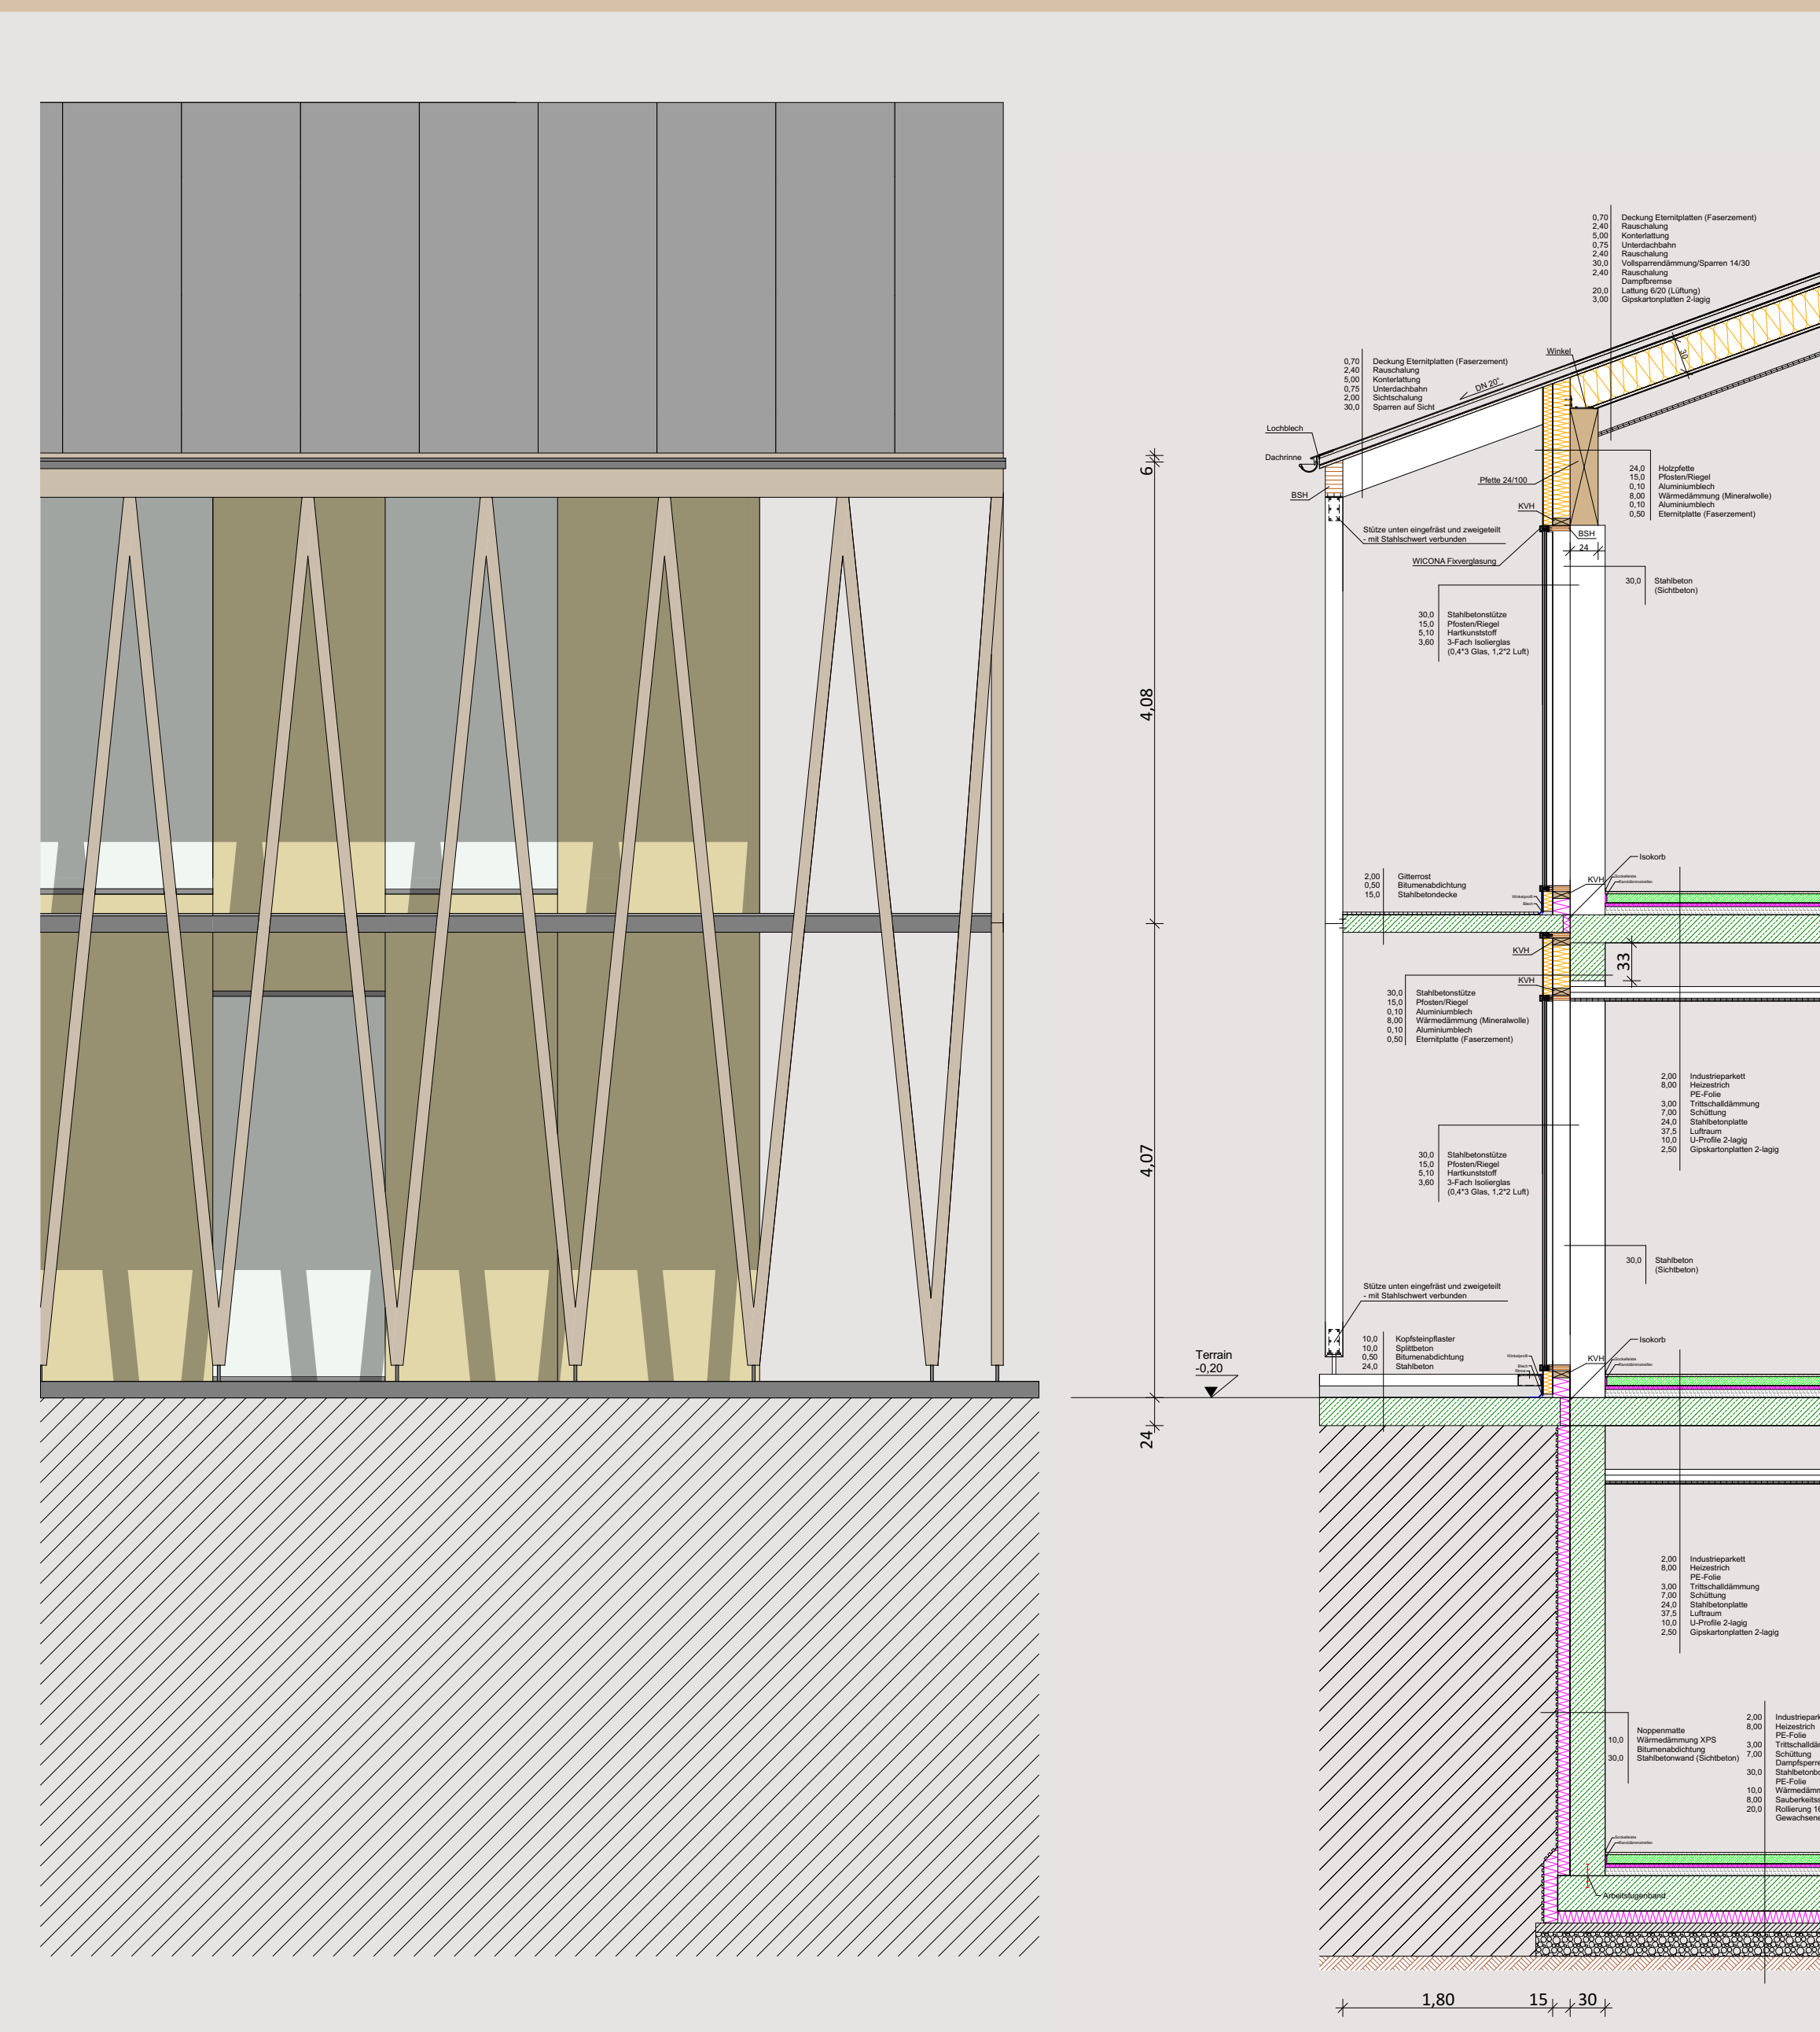


OG

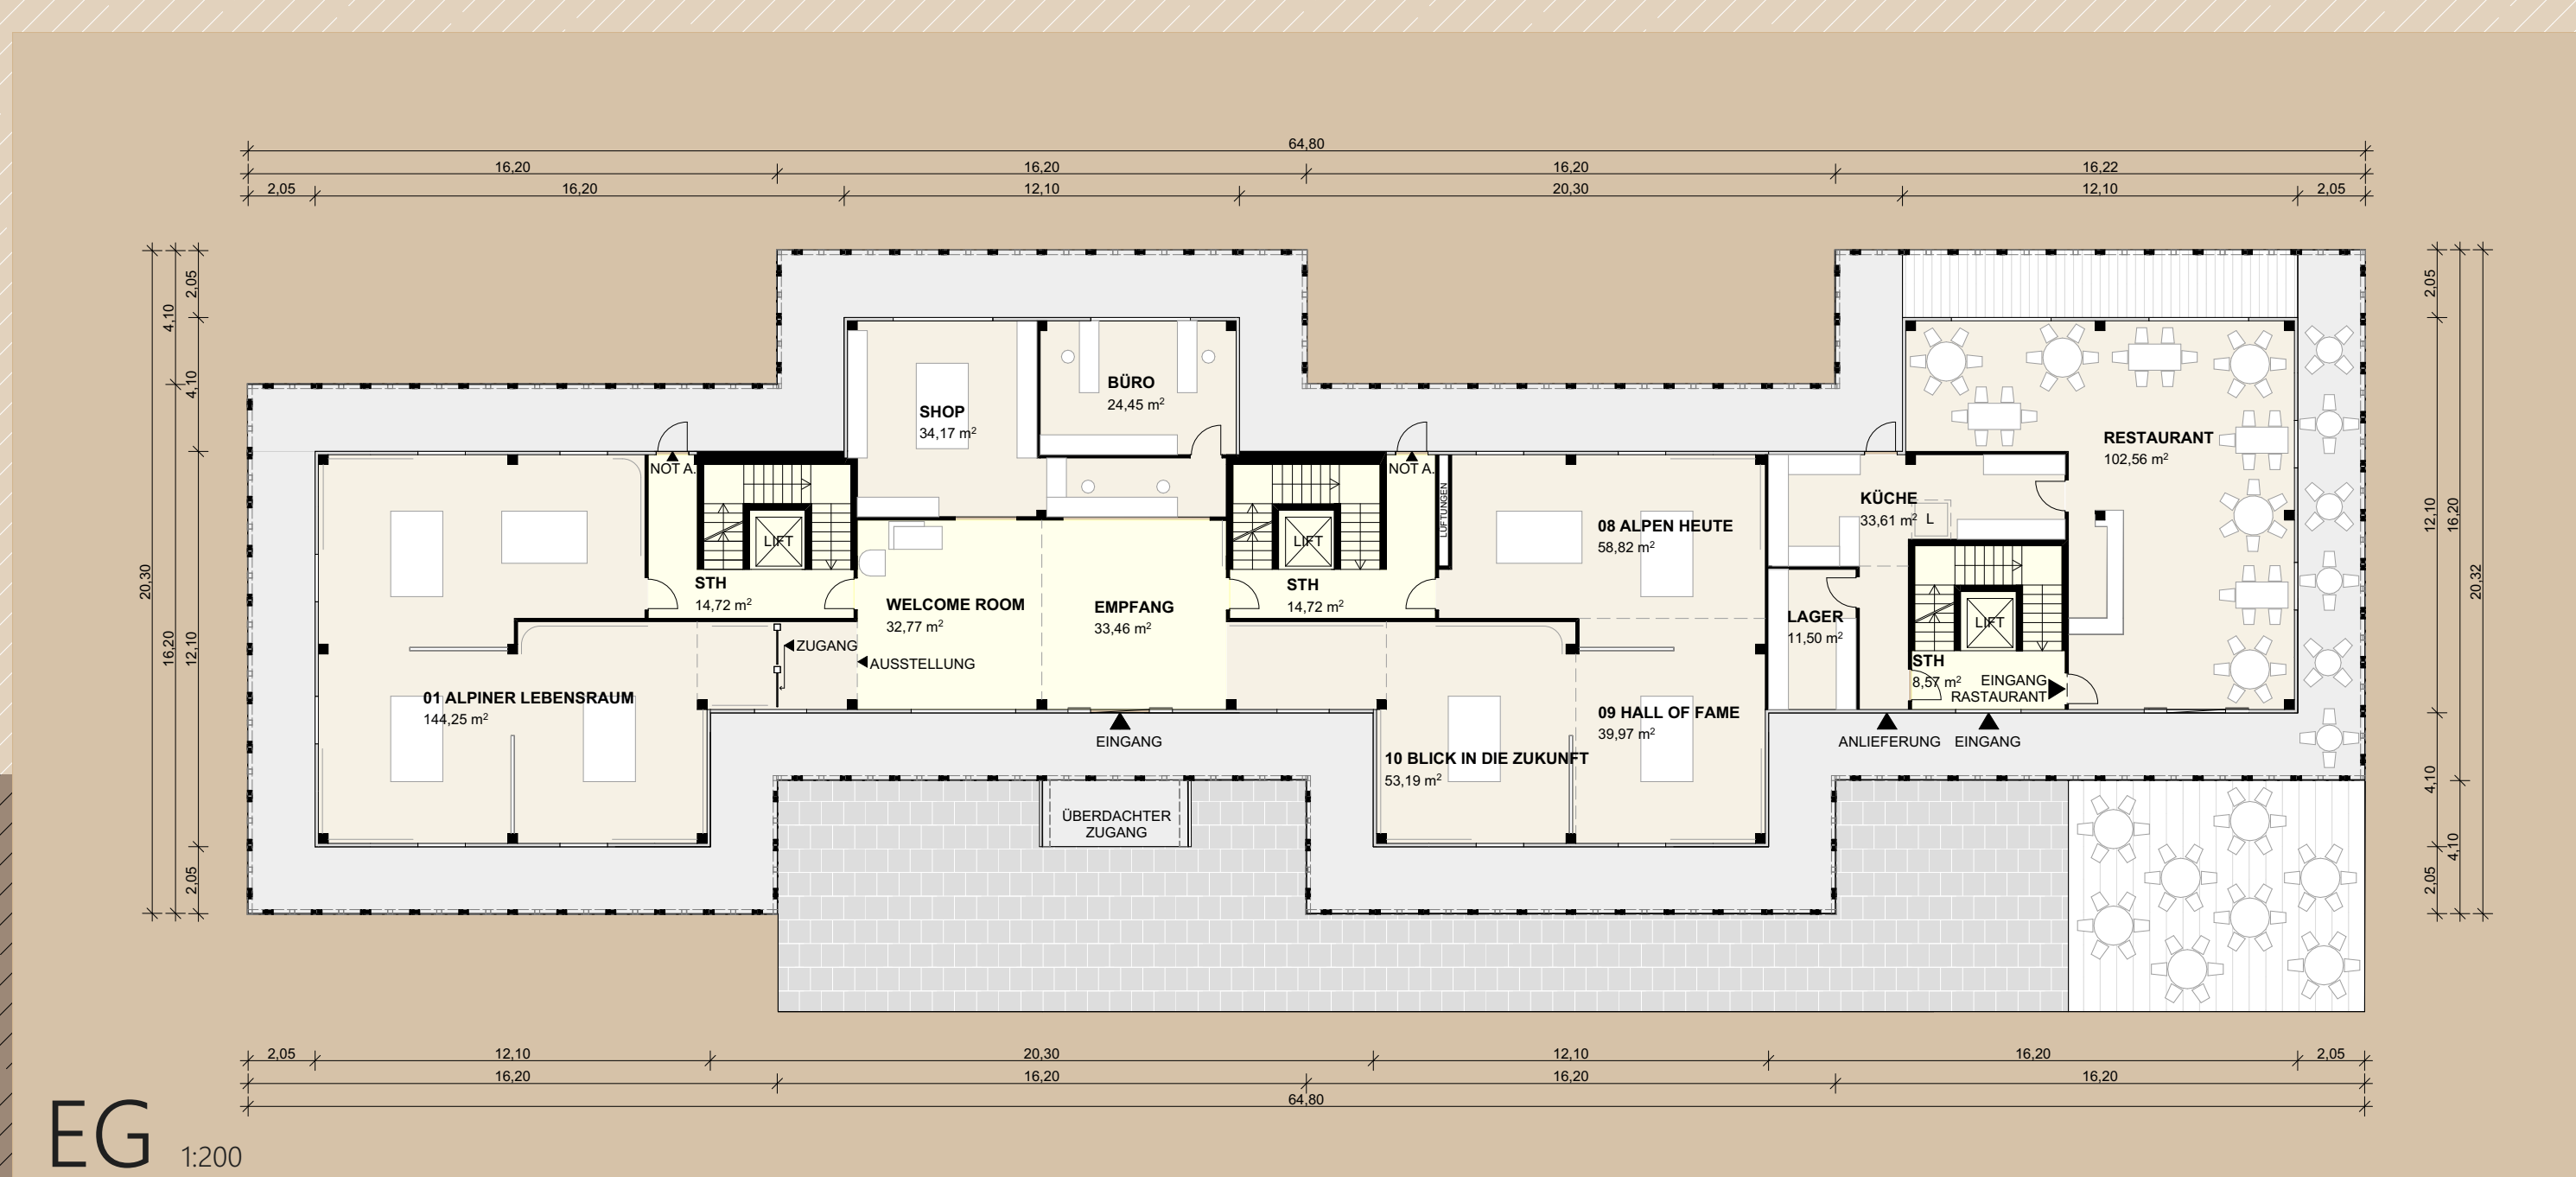

EG

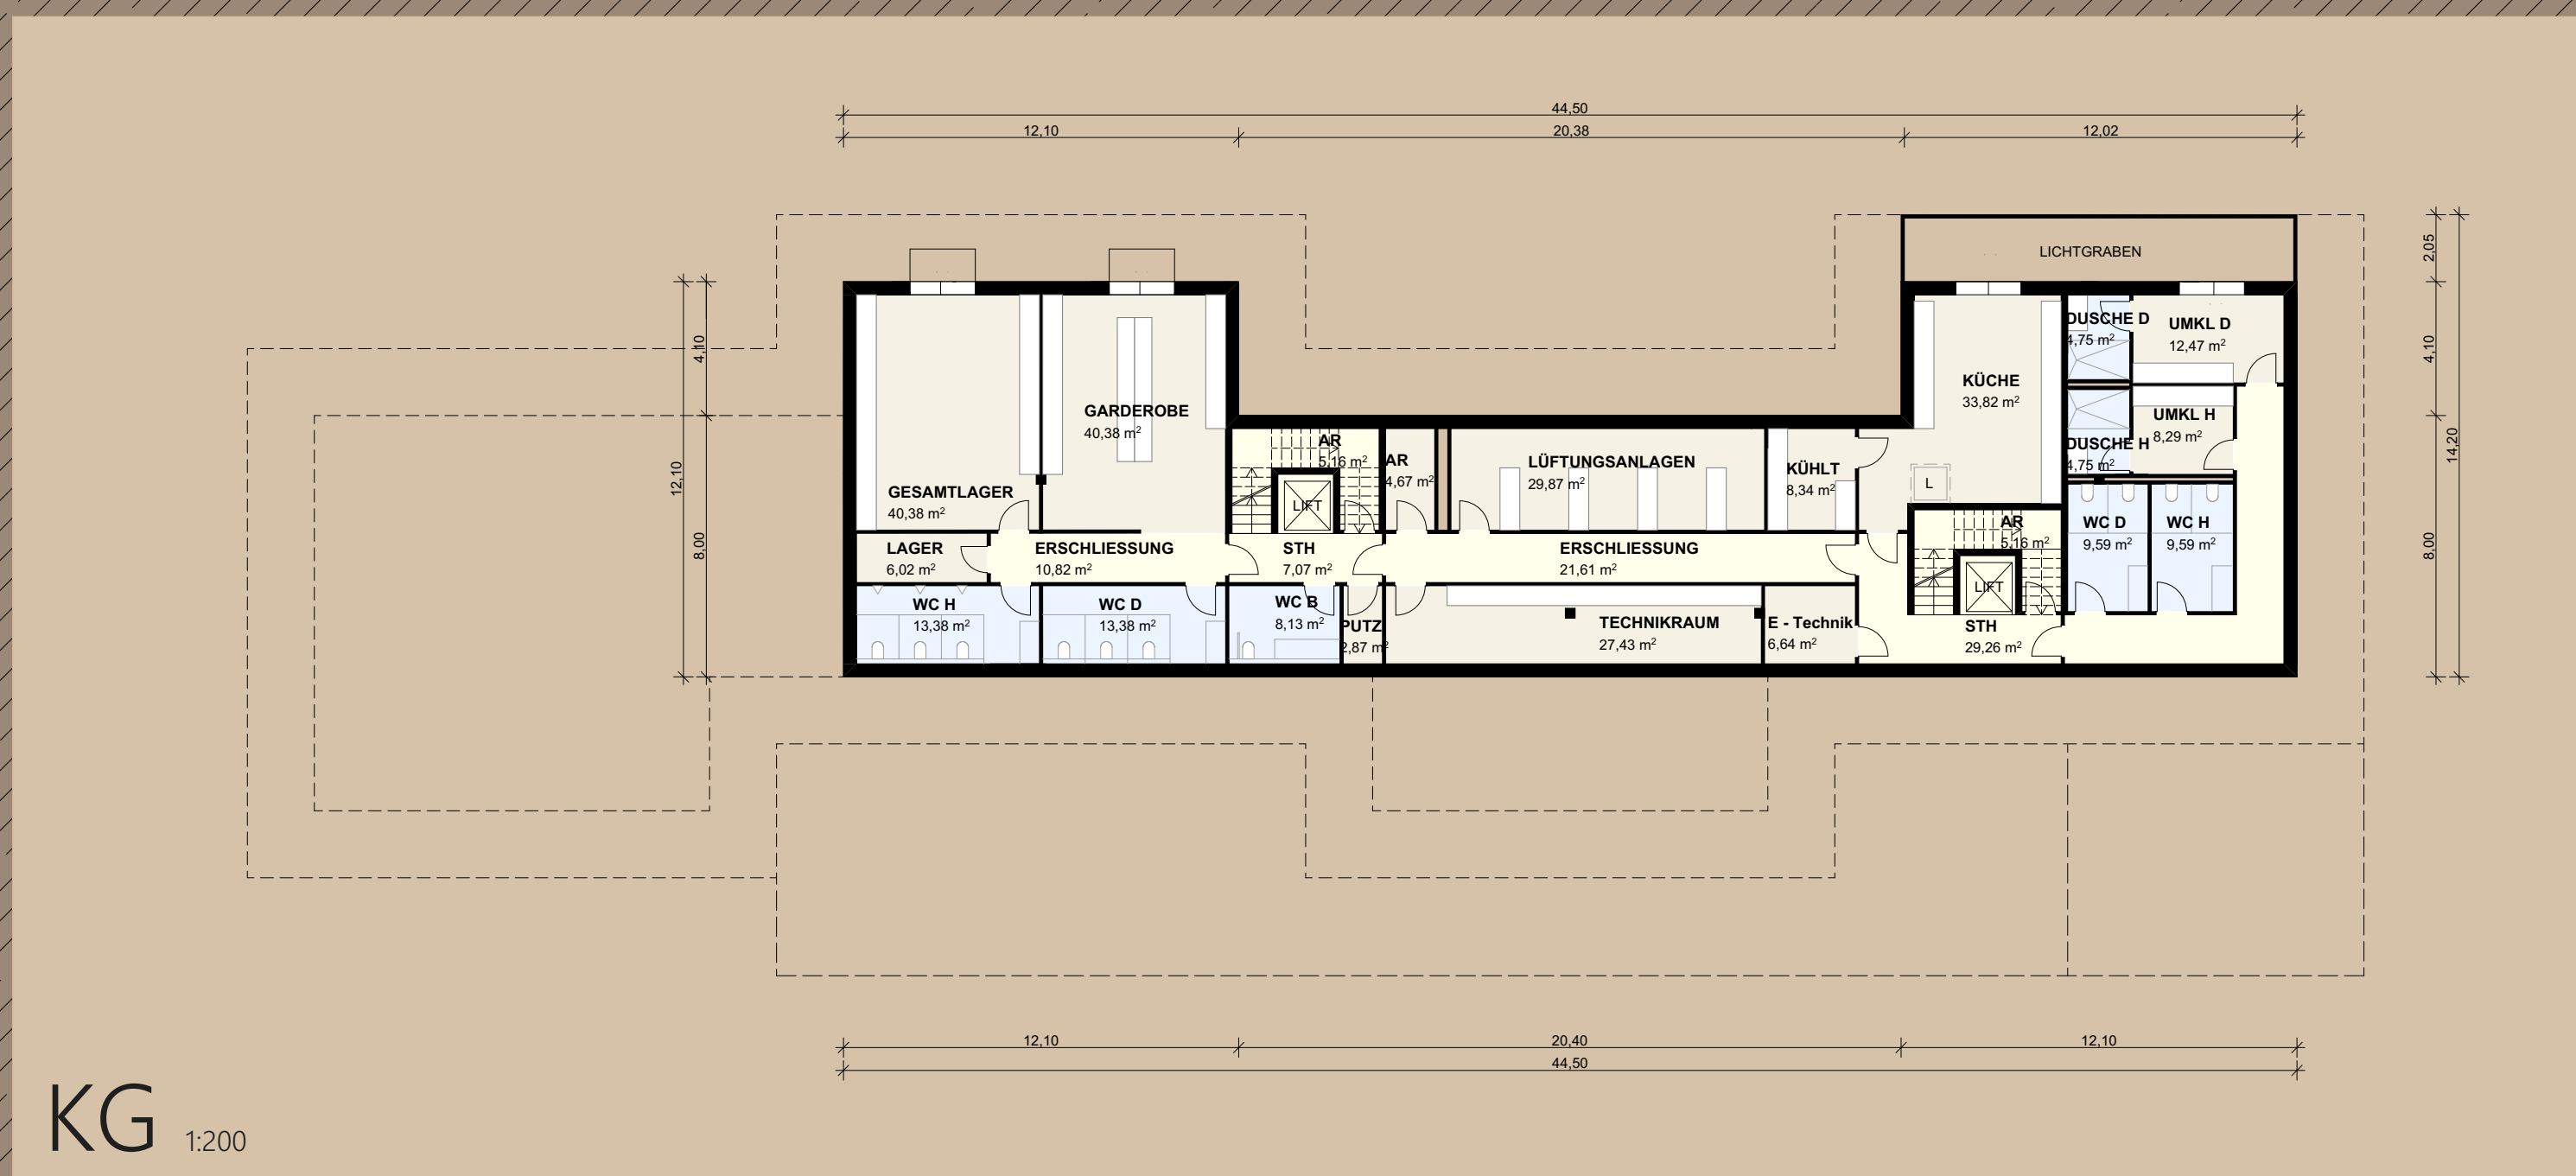

KG

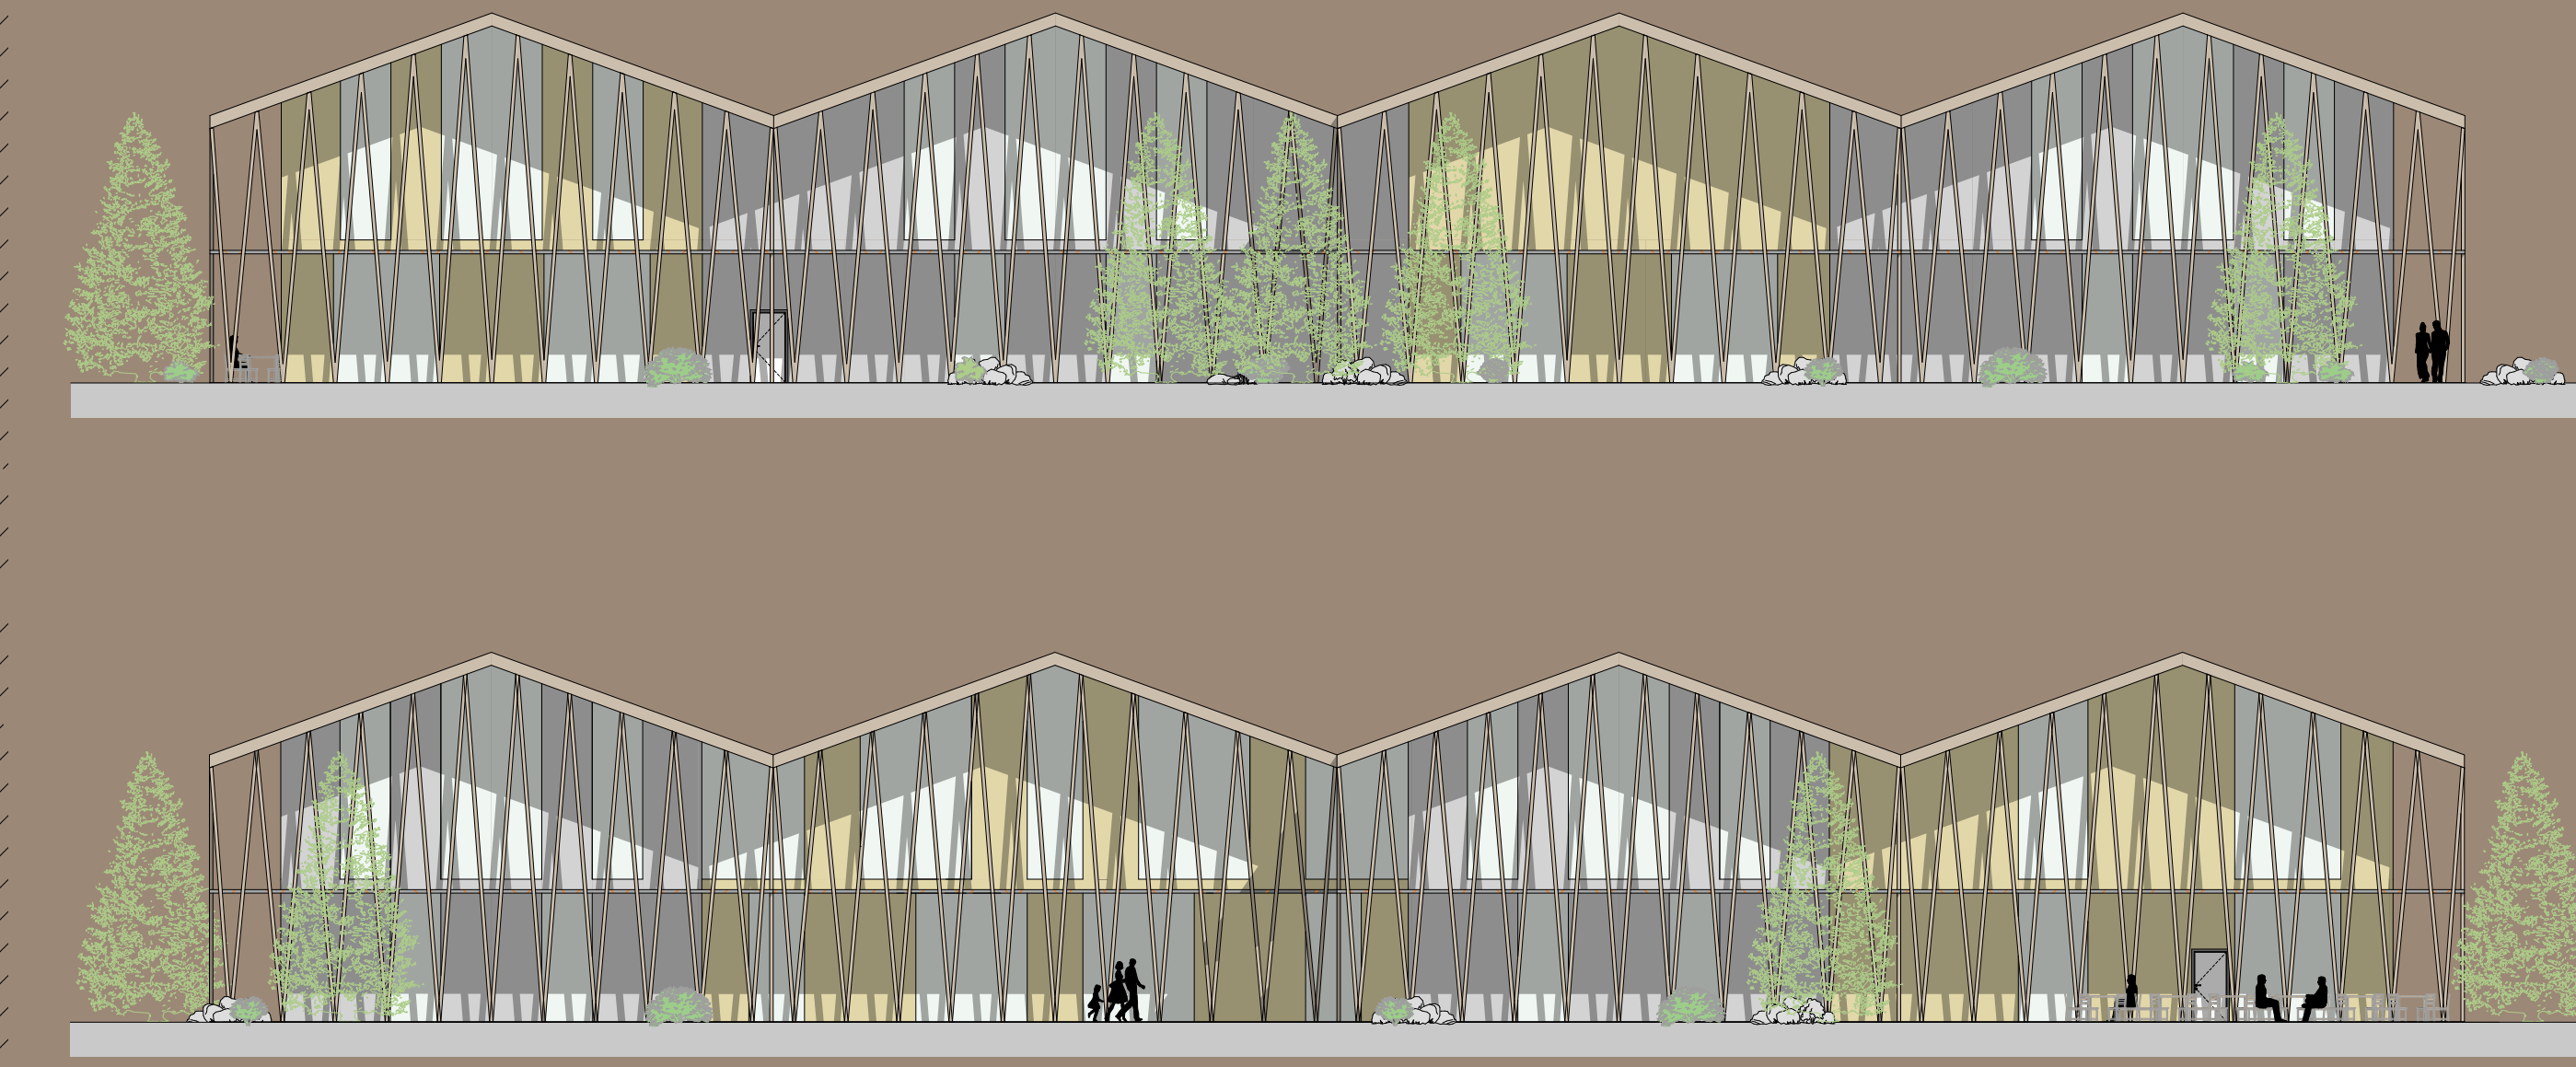

Ansichten West/Ost 1:200

Hiel sneident

Hiel sneident

Hiel sneident

Hiel sneident