


Begegnungszentrum für JUNG und ALT

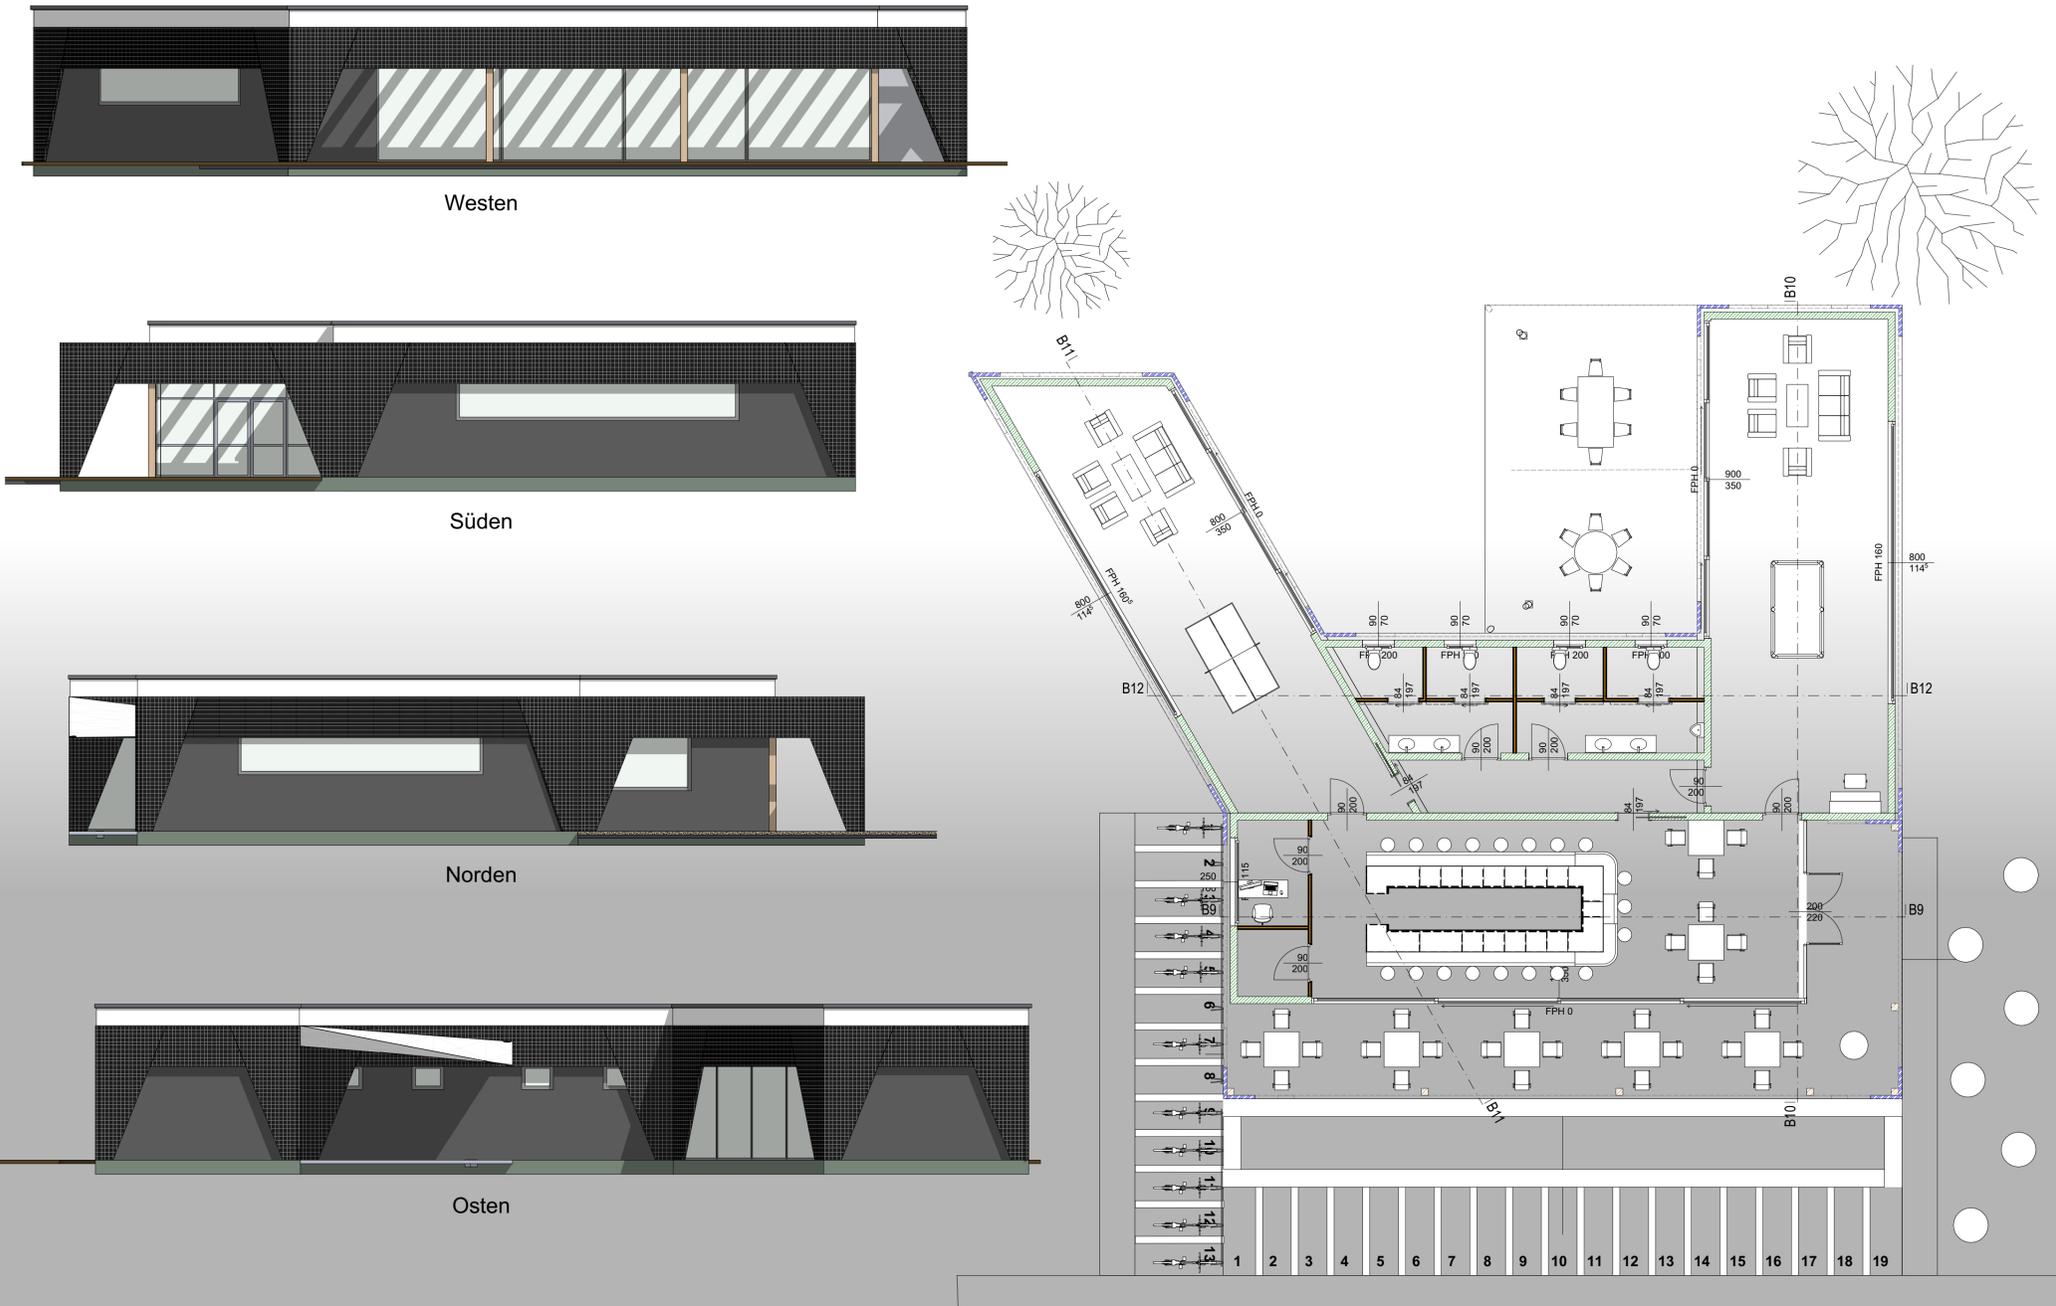

Wir haben den Auftrag bekommen einen Jugend und Altentreff in Sankt Veit zu Planen. Entsprechend dem vorgegebenen Raum und Funktionskonzept entwickelten wir Entwurf mit einem funktionalen Grundriss und Aufbau sowie einer abwechslungsreichen und ansprechender optischer Gestaltung.

Idee:
Zu Beginn entwickelten wir ein grobes Grundrisskonzept. Der ausschlaggebende Gedanke für die Grundidee war ein Konzept zu entwickeln welches für alle Altersgruppen leicht zugänglich ist, deshalb haben wir uns für ein Gebäude mit nur einem Geschoss entschieden. Inspiriert wurden wir von einem Kaffee in Wien welches wir letztes Jahr bei unserer Klassenfahrt gesehen haben.

Gebäude:
Insgesamt gibt es ein Gebäude in den sich ein Kaffee mit Terrasse ein Bereich für jung und Alt und getrennte Sanitärräume sich befinden. Alle Räume sind miteinander verbunden und ohne Niveauunterschied leicht zu erreichen.

Grundriss:
Wir haben uns für einen offenen und mit Lichtdurchfluteten Grundriss entschieden. Der Eingang ist seitlich am Kaffeebereich platziert und leicht vom Parkplatz aus zu erreichen. Die Bereiche für Jung und Alt sind getrennt und möglichst weit vom Kaffee entfernt wodurch man im Kaffee Stille genießen kann, und nicht von spielenden Kindern gestört wird.

