


# Begegnungszentrum für JUNG und ALT

SWISSPEARL


## DACHAUFBAU

- Swisspearl Dachplatten DD- Rechteck gestutzt 1,2 cm
- Dachlattung 3x5 cm
- Unterkonstruktion, Holz Lattung + Hinterlüftung 8 cm
- diffusionsoffene Unterdachbahn
- Rauschalung 2,4 cm
- Aufsparrendämmung, dazwischen 4/20 Kanthölzer 20 cm
- Dampfbremse
- NF - Sichtschalung 2,4 cm
- Sichtsparren 16 cm

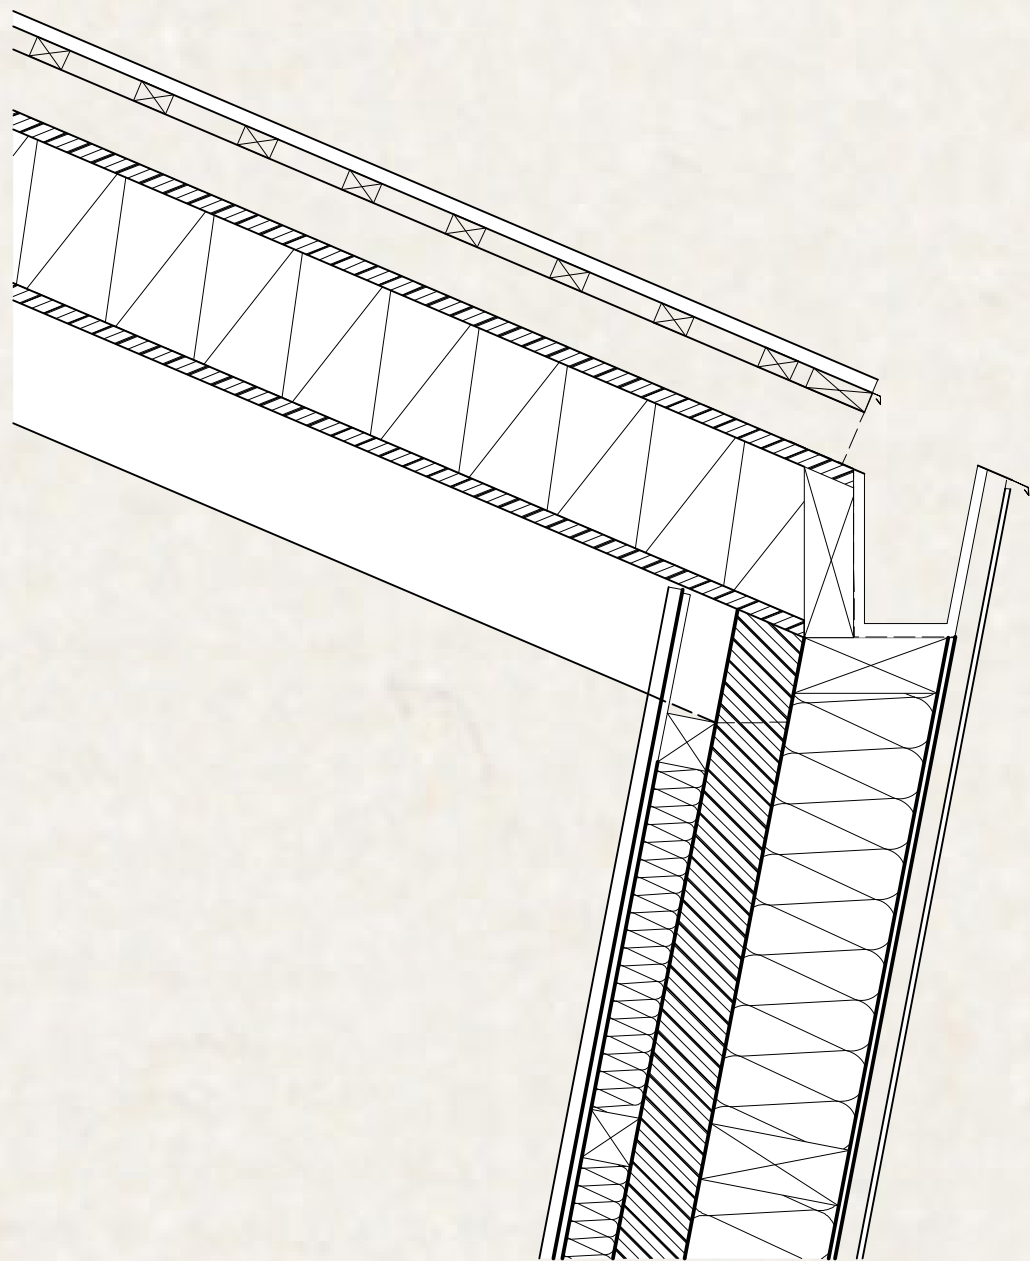


## Wandaufbau

- Swisspearl Vintago 0,8 cm
- Unterkonstruktion, Holz Lattung + Hinterlüftung 3 cm
- Swisspearl Windstopper Basic 0,9 cm
- Konstruktionsholz 8x20, dazwischen Mineralwolle
- Brettsperrholz 10 cm
- Holz Lattung 7x7, dazwischen Mineralwolle
- Swisspearl Multi Force 1 cm
- Innenputz 2 cm

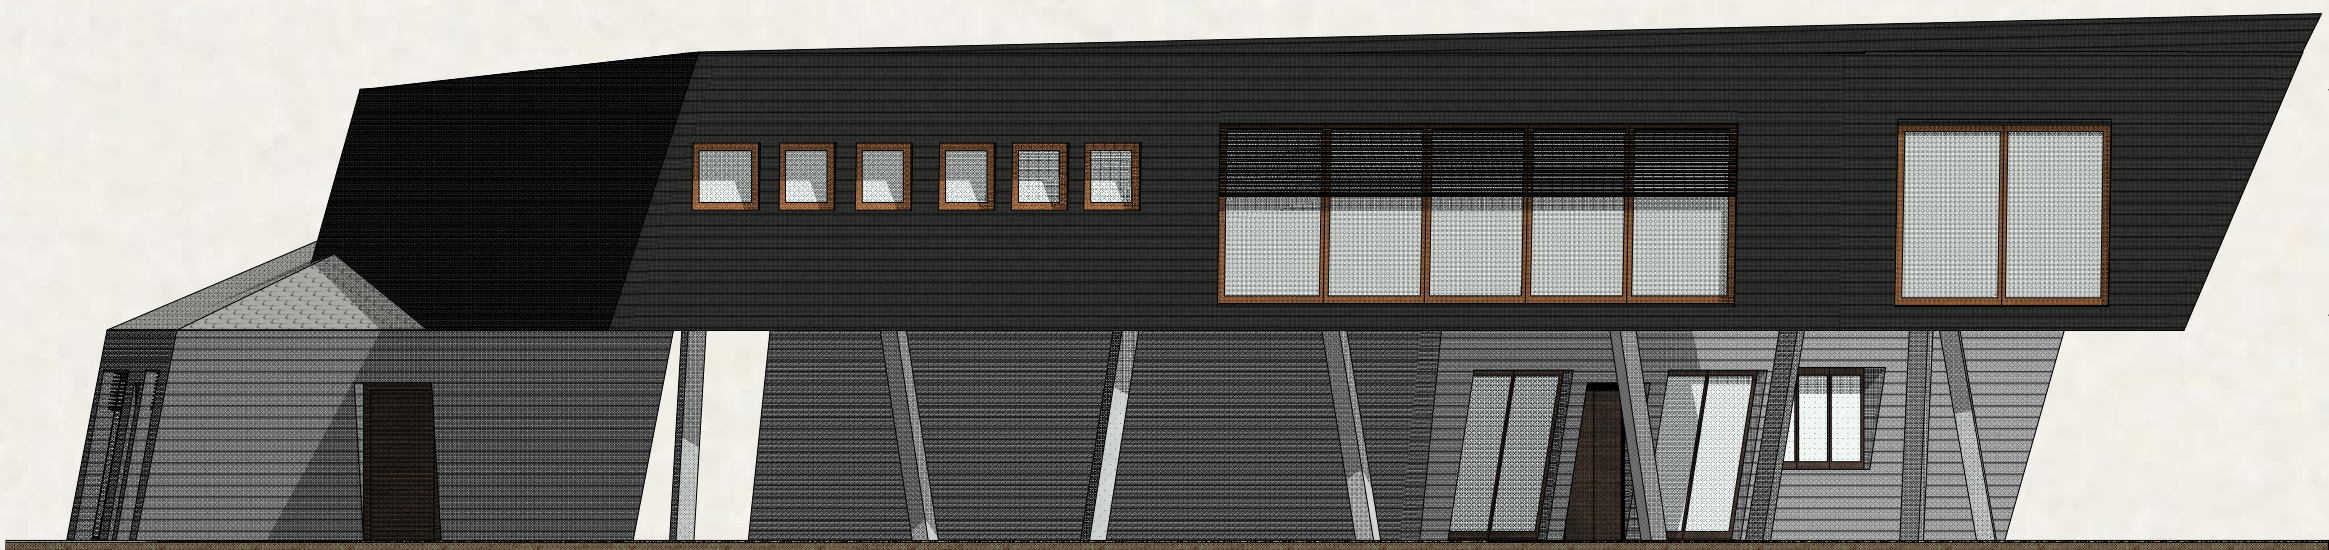


Ansicht Nord-West

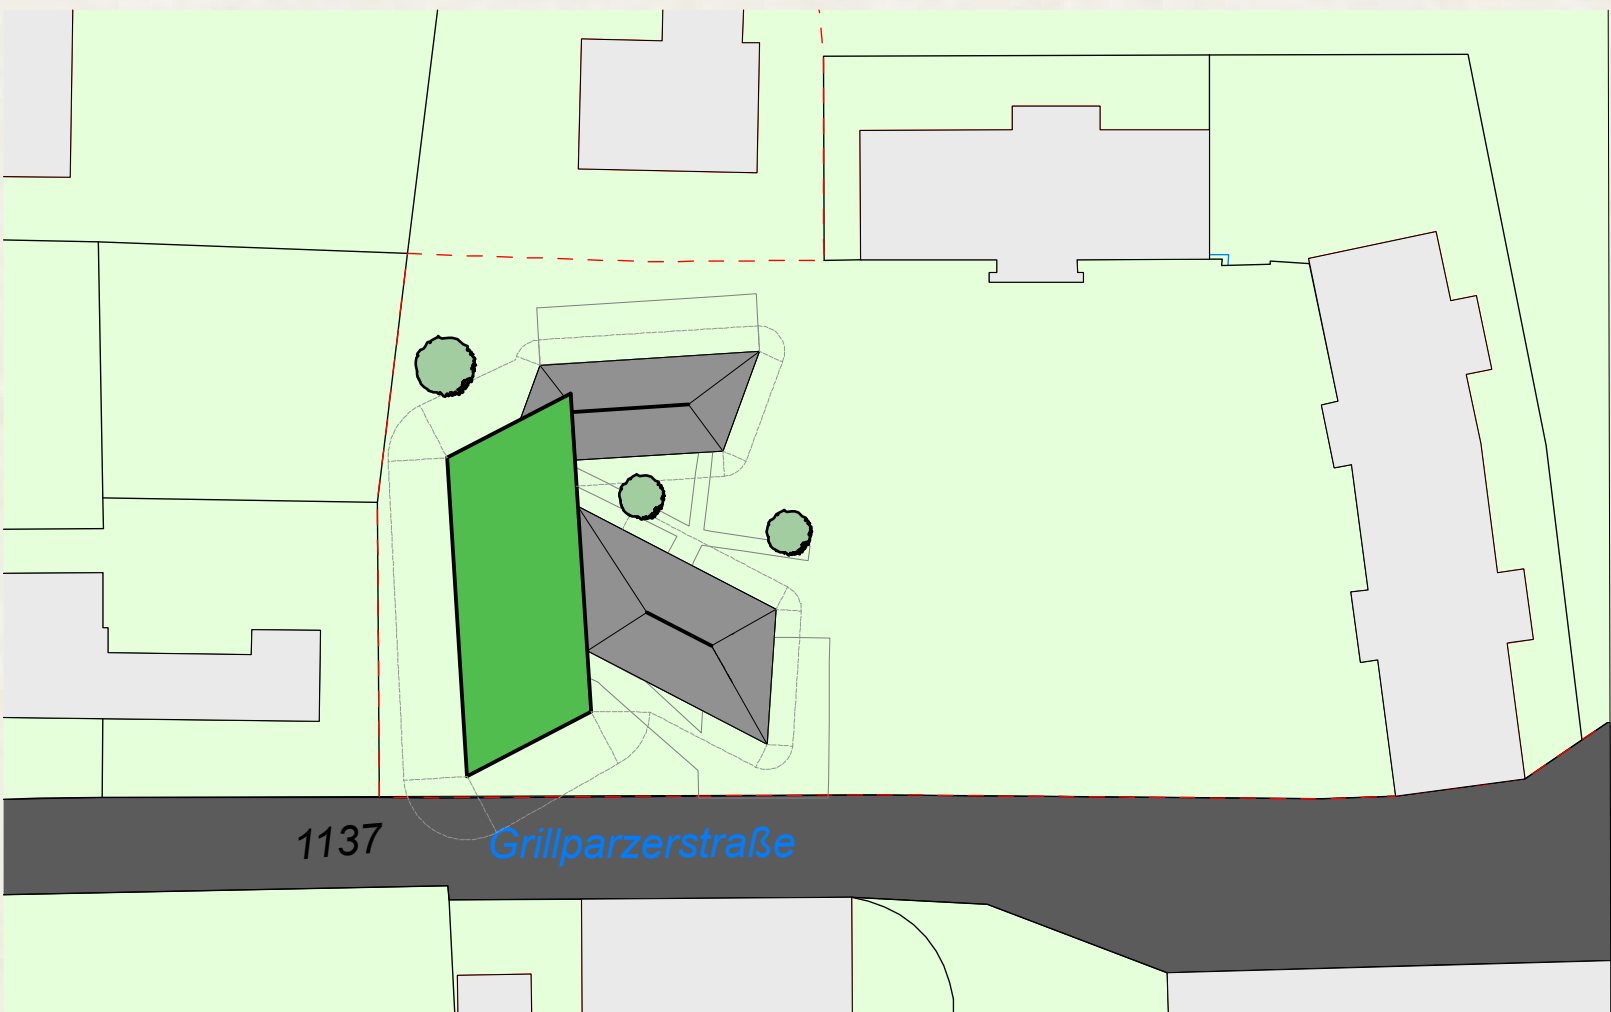

Ansicht Süd-Ost

Vintago 011 Interior

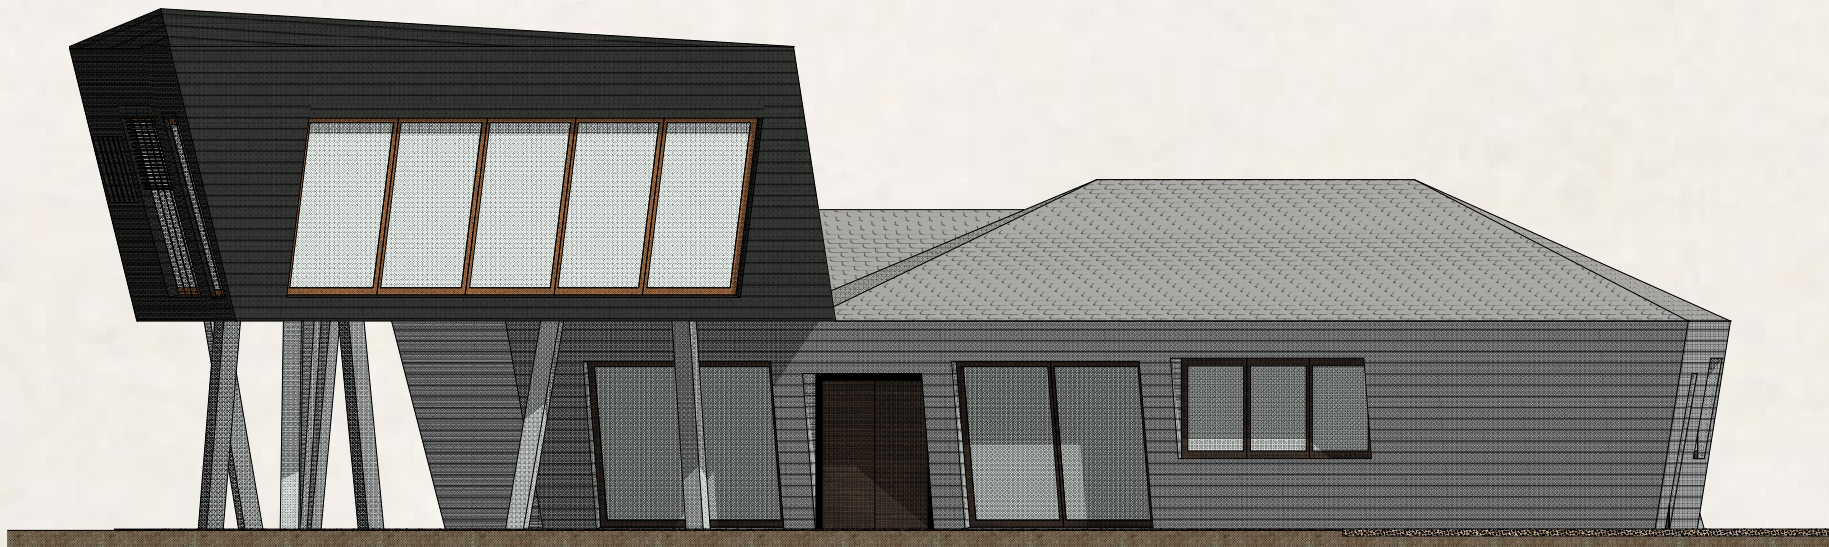

Ansicht Süd-West

