

Das vorliegende Bauprojekt präsentiert ein Ferienhaus mit einem unverkennbaren Wohlfühlcharakter. Die zentrale Herausforderung bestand darin, ein Gebäude zur Erholung und Freizeitgestaltung zu entwerfen.

ARCHITEKTUR

Die länglichen Proportionen des Grundstücks wurden in der Grundrissplanung aufgenommen. Dies ermöglicht eine effektive Nutzung des verfügbaren Raums. Die offene, großzügige Gestaltung des Grundrisses gewährleistet eine Durchflutung mit natürlichem Licht von allen Seiten durch die Fensterreihen. Besonders im Wohnbereich entsteht durch das Öffnen der Fensterfront ein nahtloser Übergang zur umgebenden Natur und dem See, zu welchem die Lage des Grundstückes einen privaten Zugang ermöglicht.

Das Obergeschoss besteht aus zwei geräumigen Schlafzimmern mit Blick auf den See, sowie einem Wellnessbereich mit 26m². Dieser verfügt über einen Indoor-Whirlpool, eine Sauna mit Seeblick und eine Terrasse. Der Garten wurde mit Liebe fürs Detail gestaltet und bietet zu jeder Tageszeit Erholungsmöglichkeiten. Ein Pavillon mit Whirlpool, eine Grillecke und eine Feuerstelle verwandeln den Garten in eine wahre Oase der Entspannung.

FASSADE



Timboard Ivory 941
Vintago VI 061

SONNENSCHUTZELEMENTE

Vintago VI 061


SWISSPEARL

Ghul chair

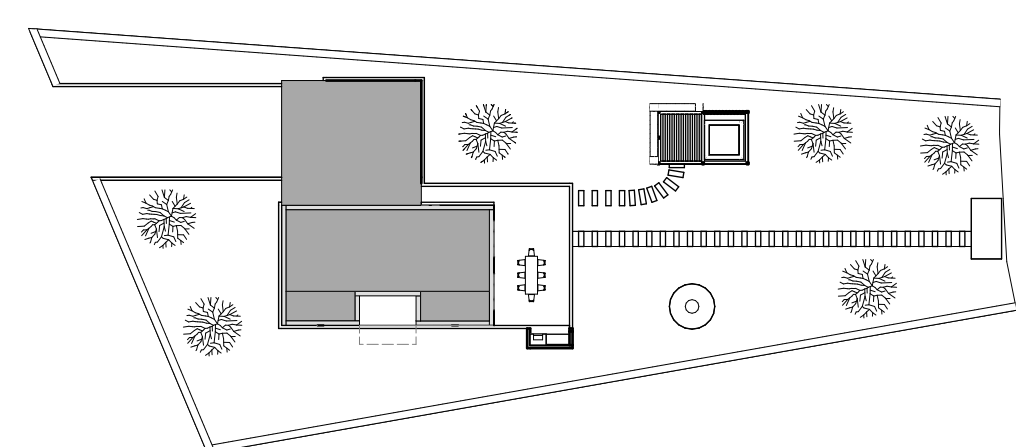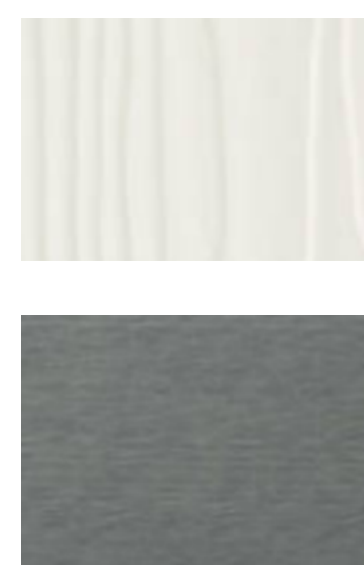

AUSSENANLAGEN

M 1:500
0 m 25 m 50 m

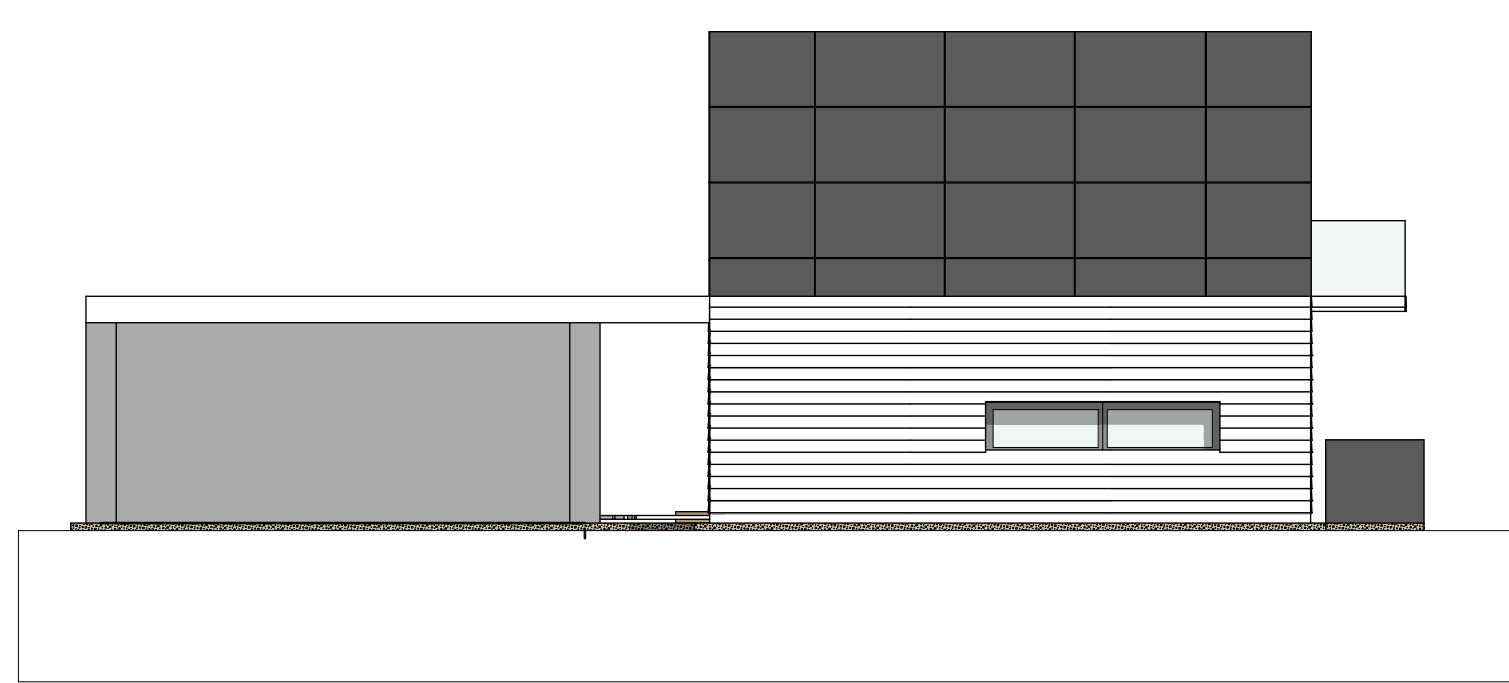


Ansicht WEST






Ansicht SÜD




Ansicht OST

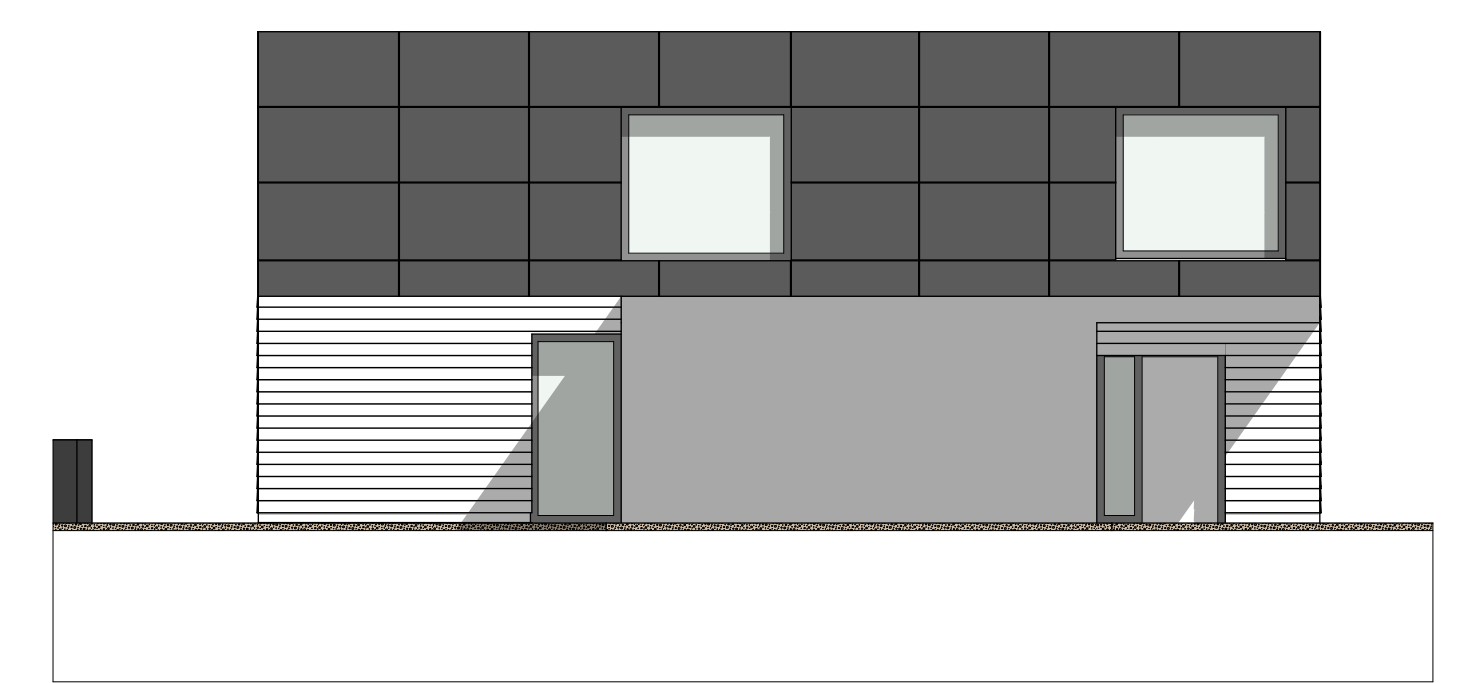


Ansicht NORD

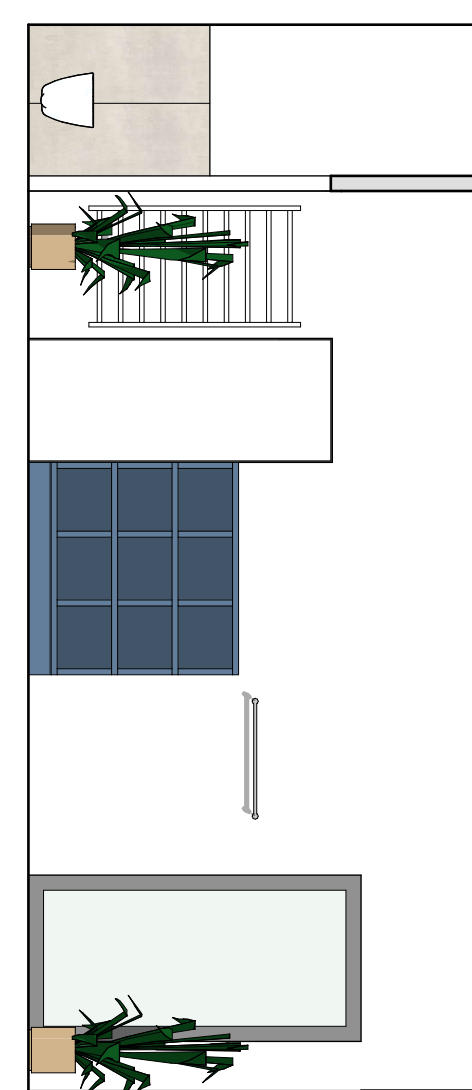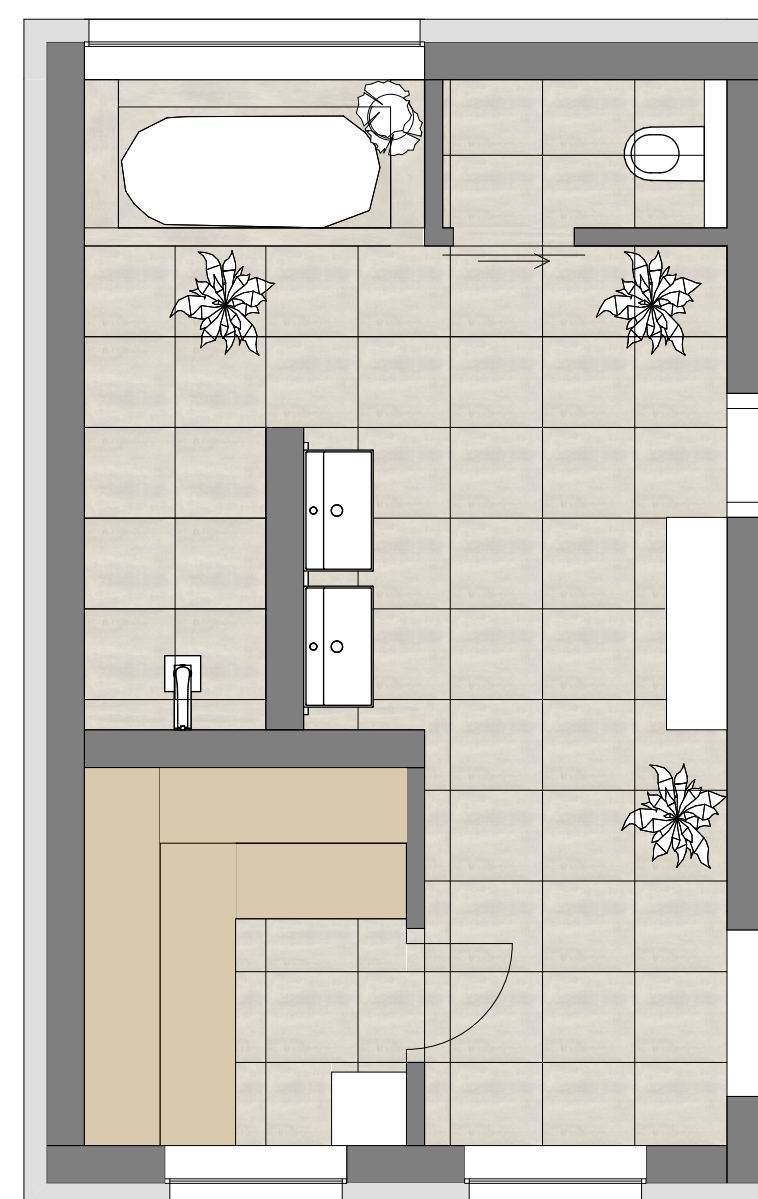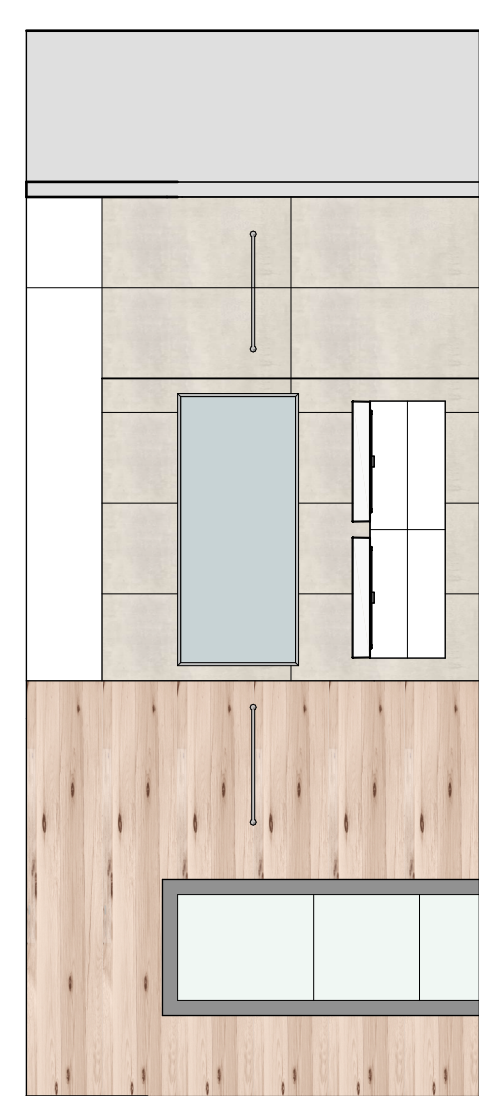


WELLNESS BEREICH

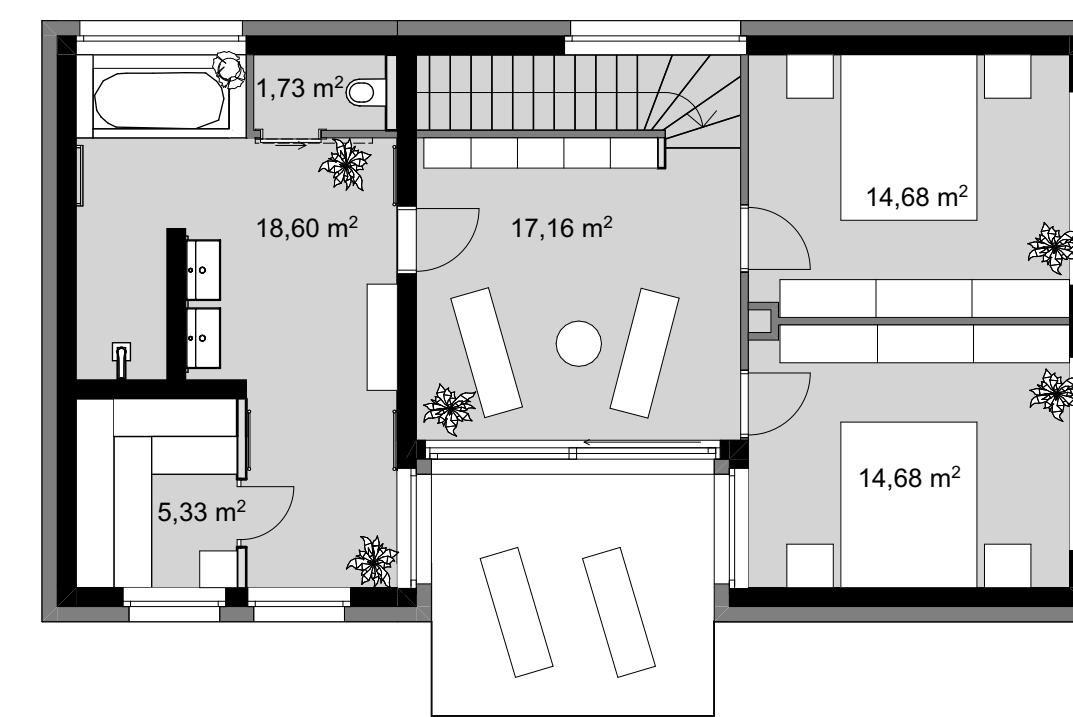

OBERGESCHOSS

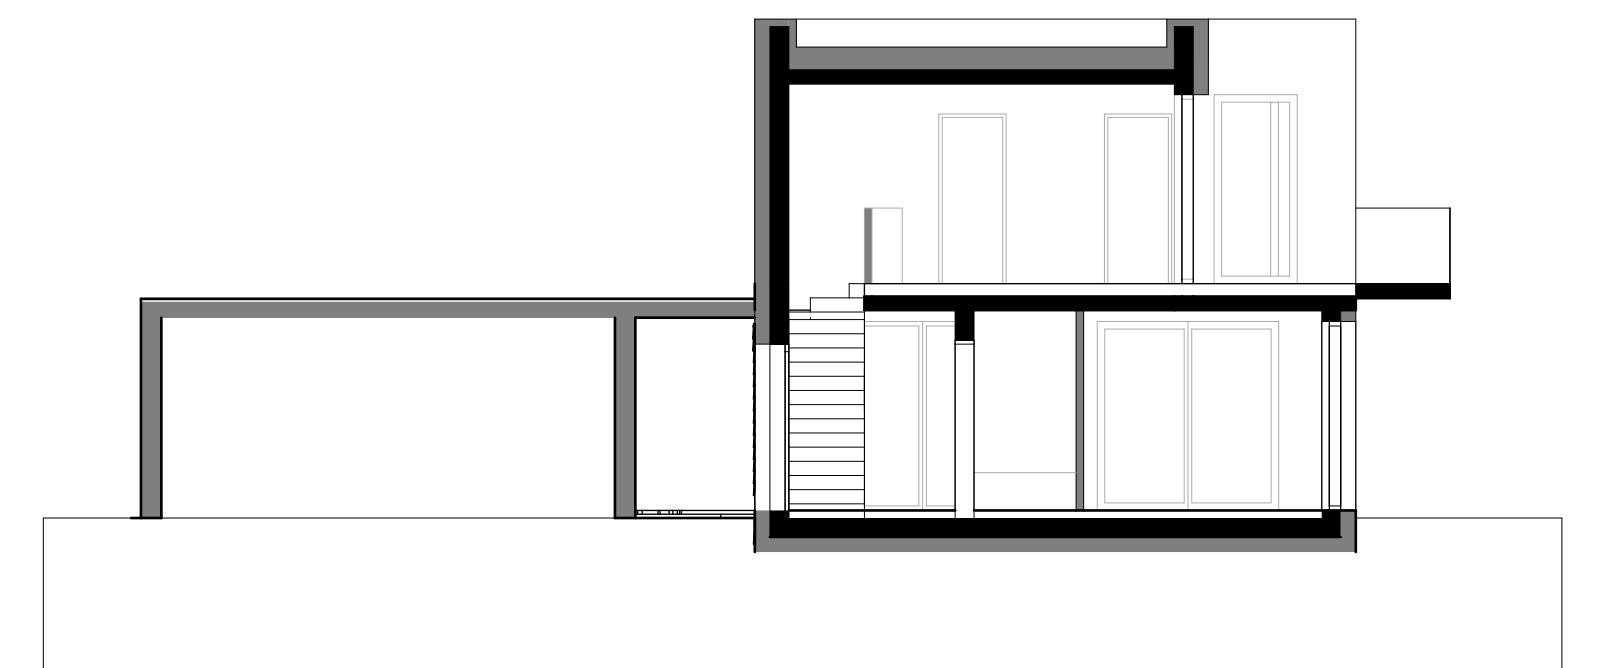

SCHNITT A-A

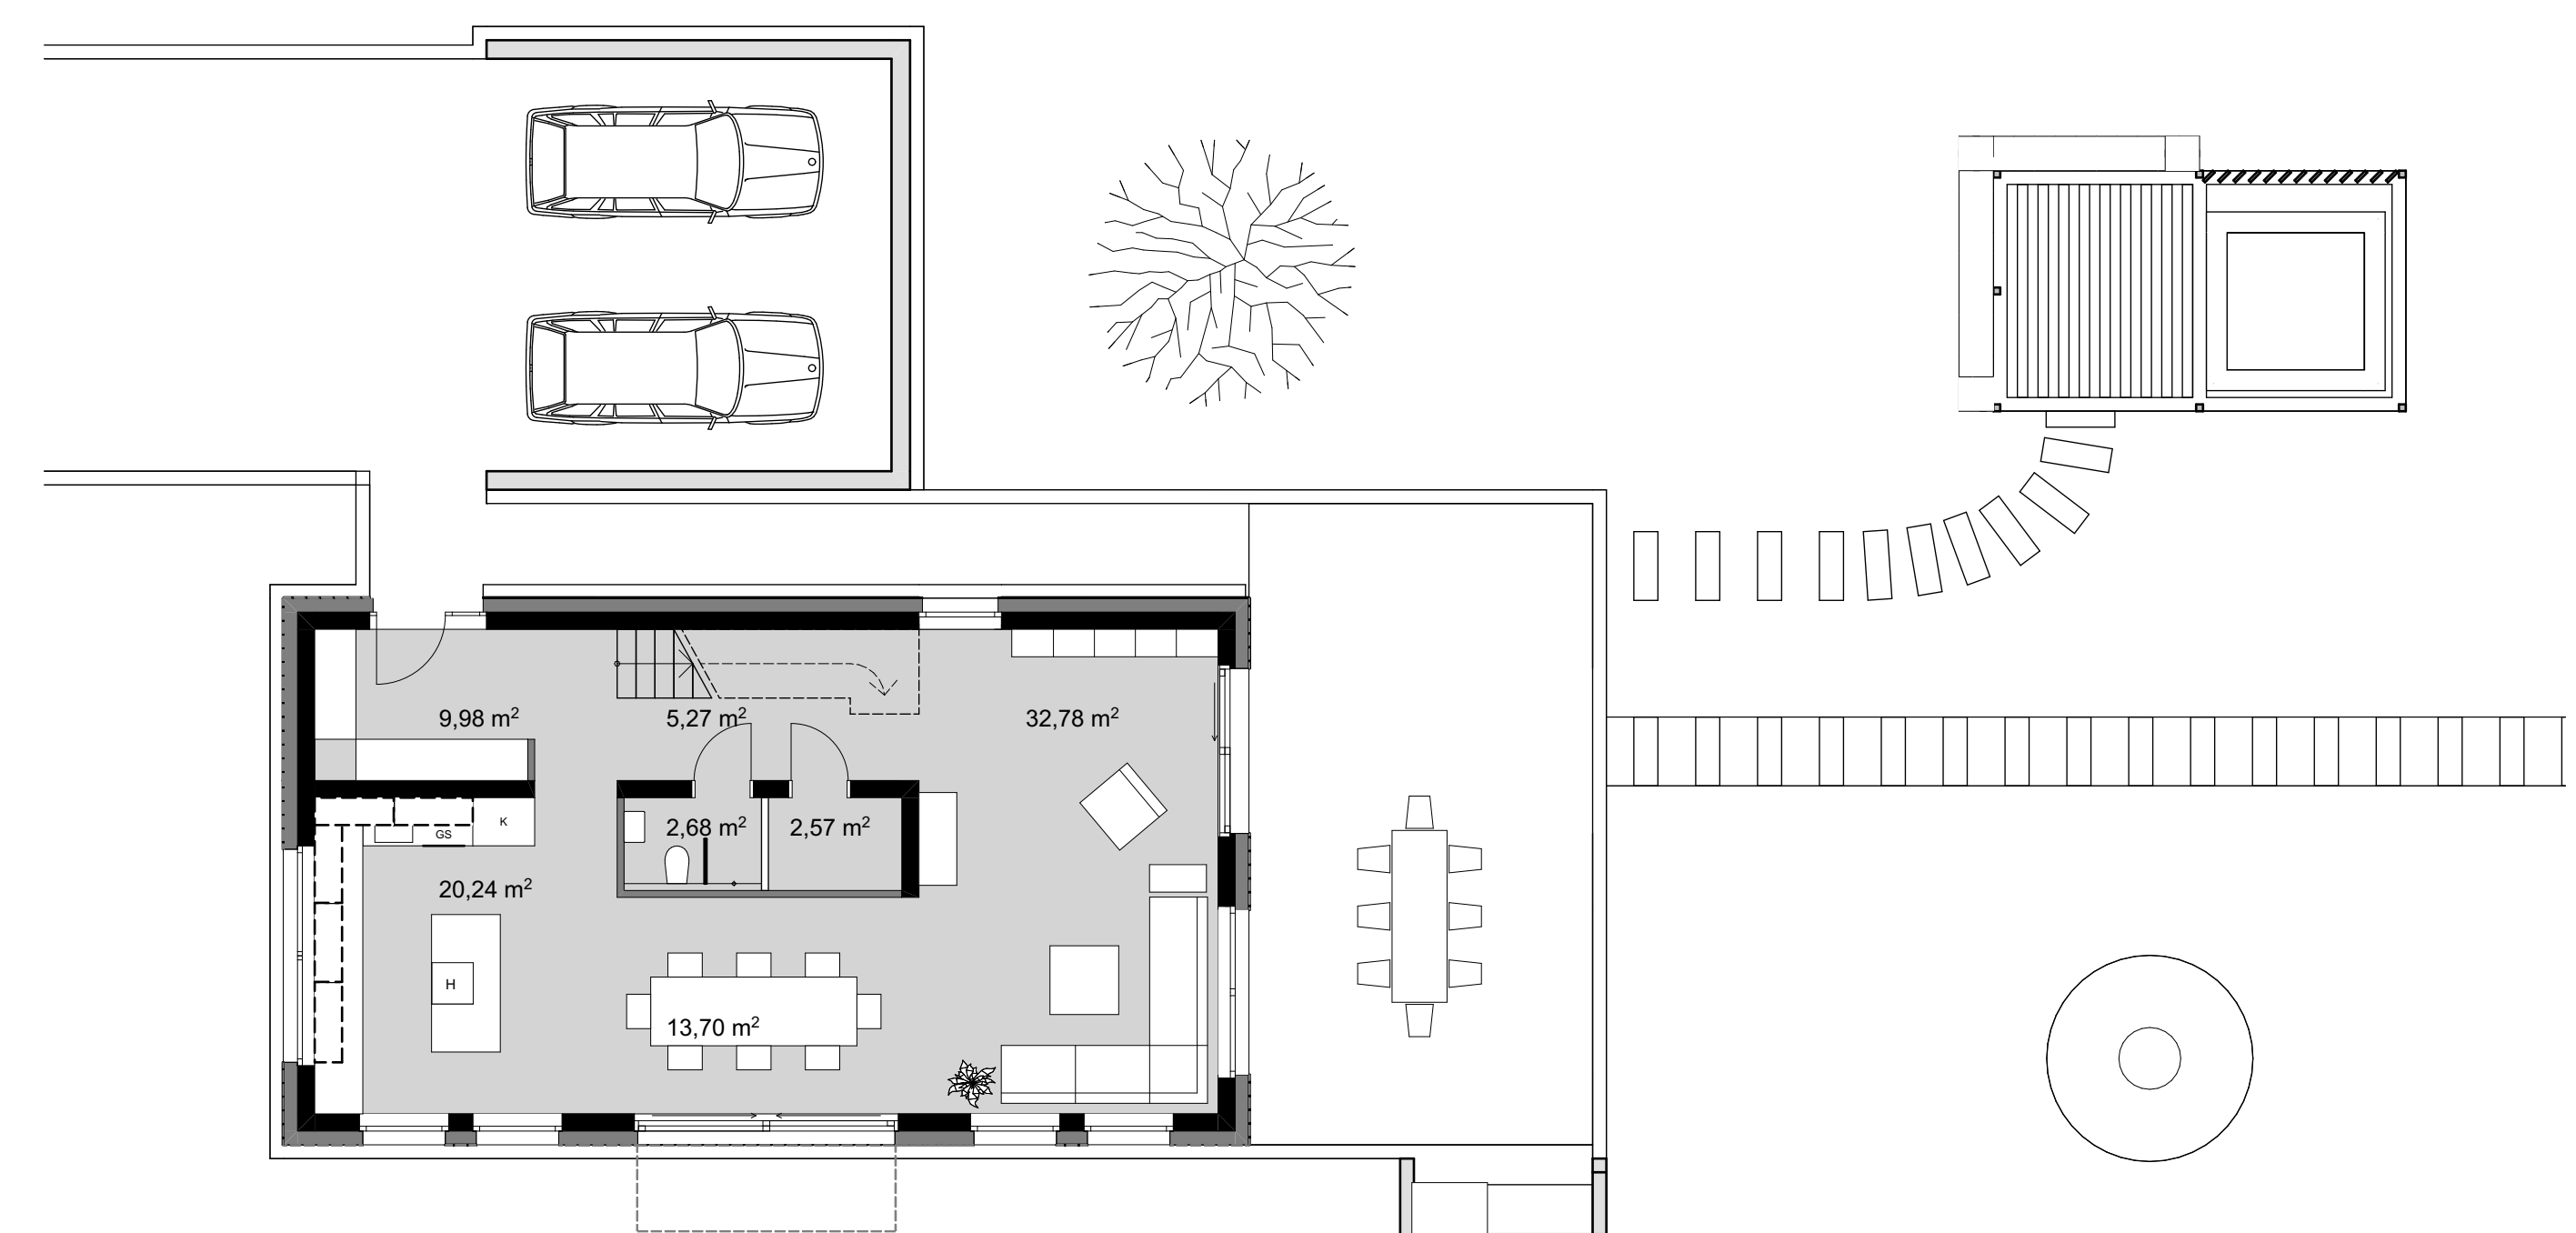

ERDGESCHOSS

M 1:100
0 m 5 m 10 m

