



32. SWISSPEARL HTL-TROPHY 2023/24


Projekt: Einfamilien-Reihenhaus
Christoph Bohunsky

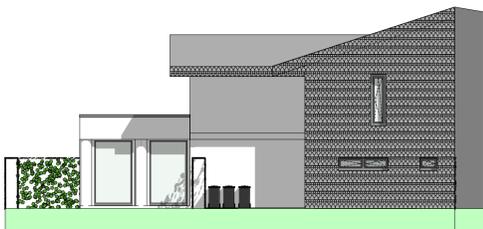


Bei dem Projekt handelt es sich um einen Neubau eines Einfamilienhauses in Form eines Reihenhauses. Dieses Objekt steht auf einem Eckgrundstück. Es ist mit einem Erdgeschoß und einem Untergeschoß ausgeführt und verfügt sowohl ein Steildach als auch ein Flachdach. Das Gebäude ist zudem unterkellert. Da das Haus ein selbständiger Physiotherapeut bewohnen soll, befindet sich auch die dazu passende Gewerbefläche im Erdgeschoß. Um für heiße Sommer vorzusorgen, wurde ein Pool mit einer Terrasse in den Garten eingebettet.

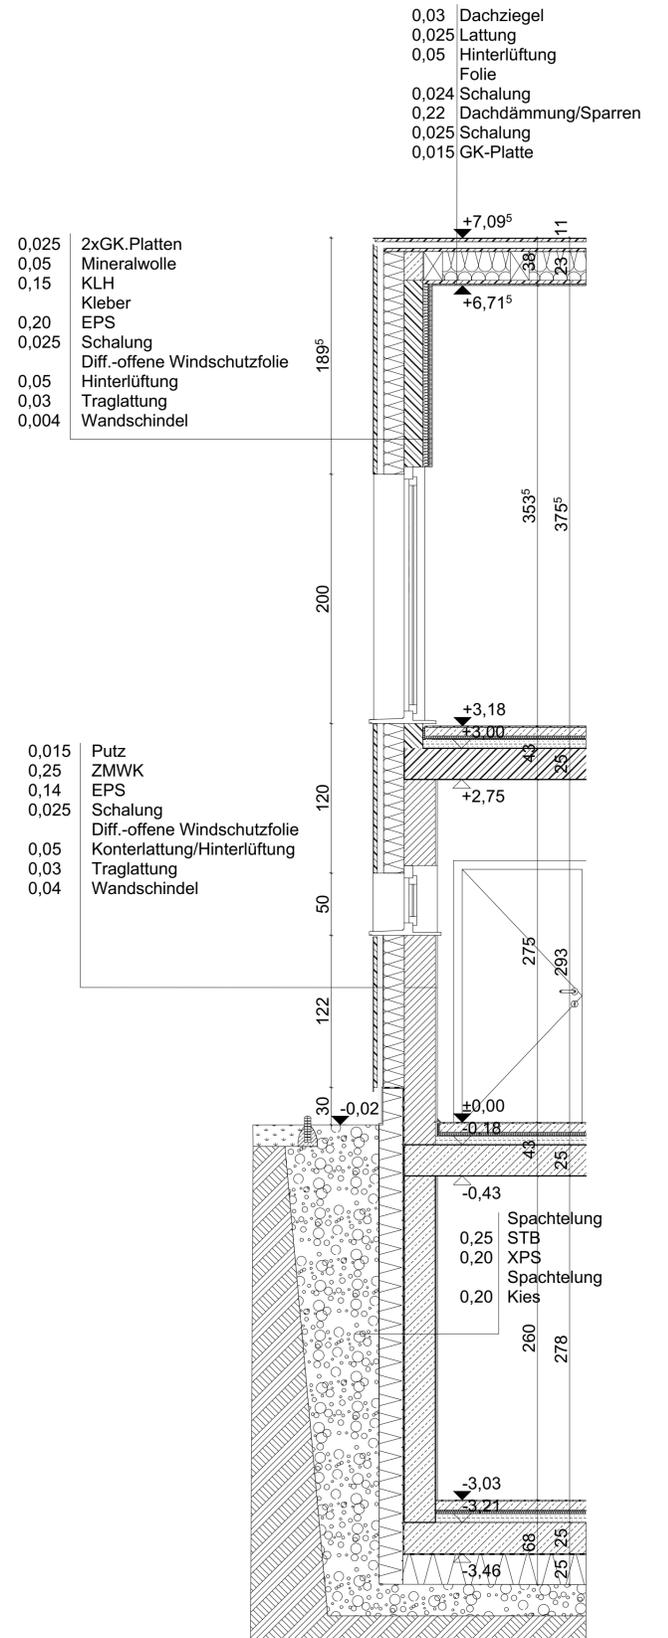

Ansicht Süd 1:100

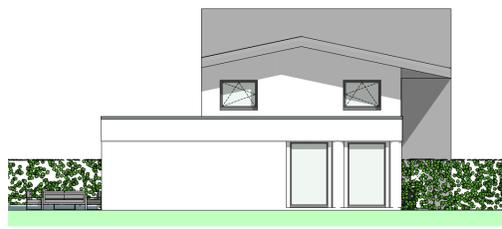

Ansicht Ost 1:100

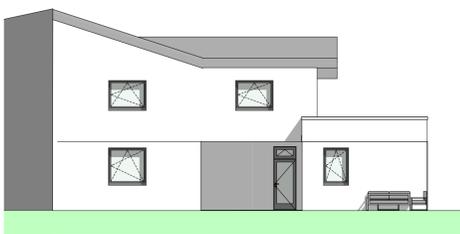

Ansicht Nord 1:100



Lageplan 1:500



Fassadenschnitt 1:20