

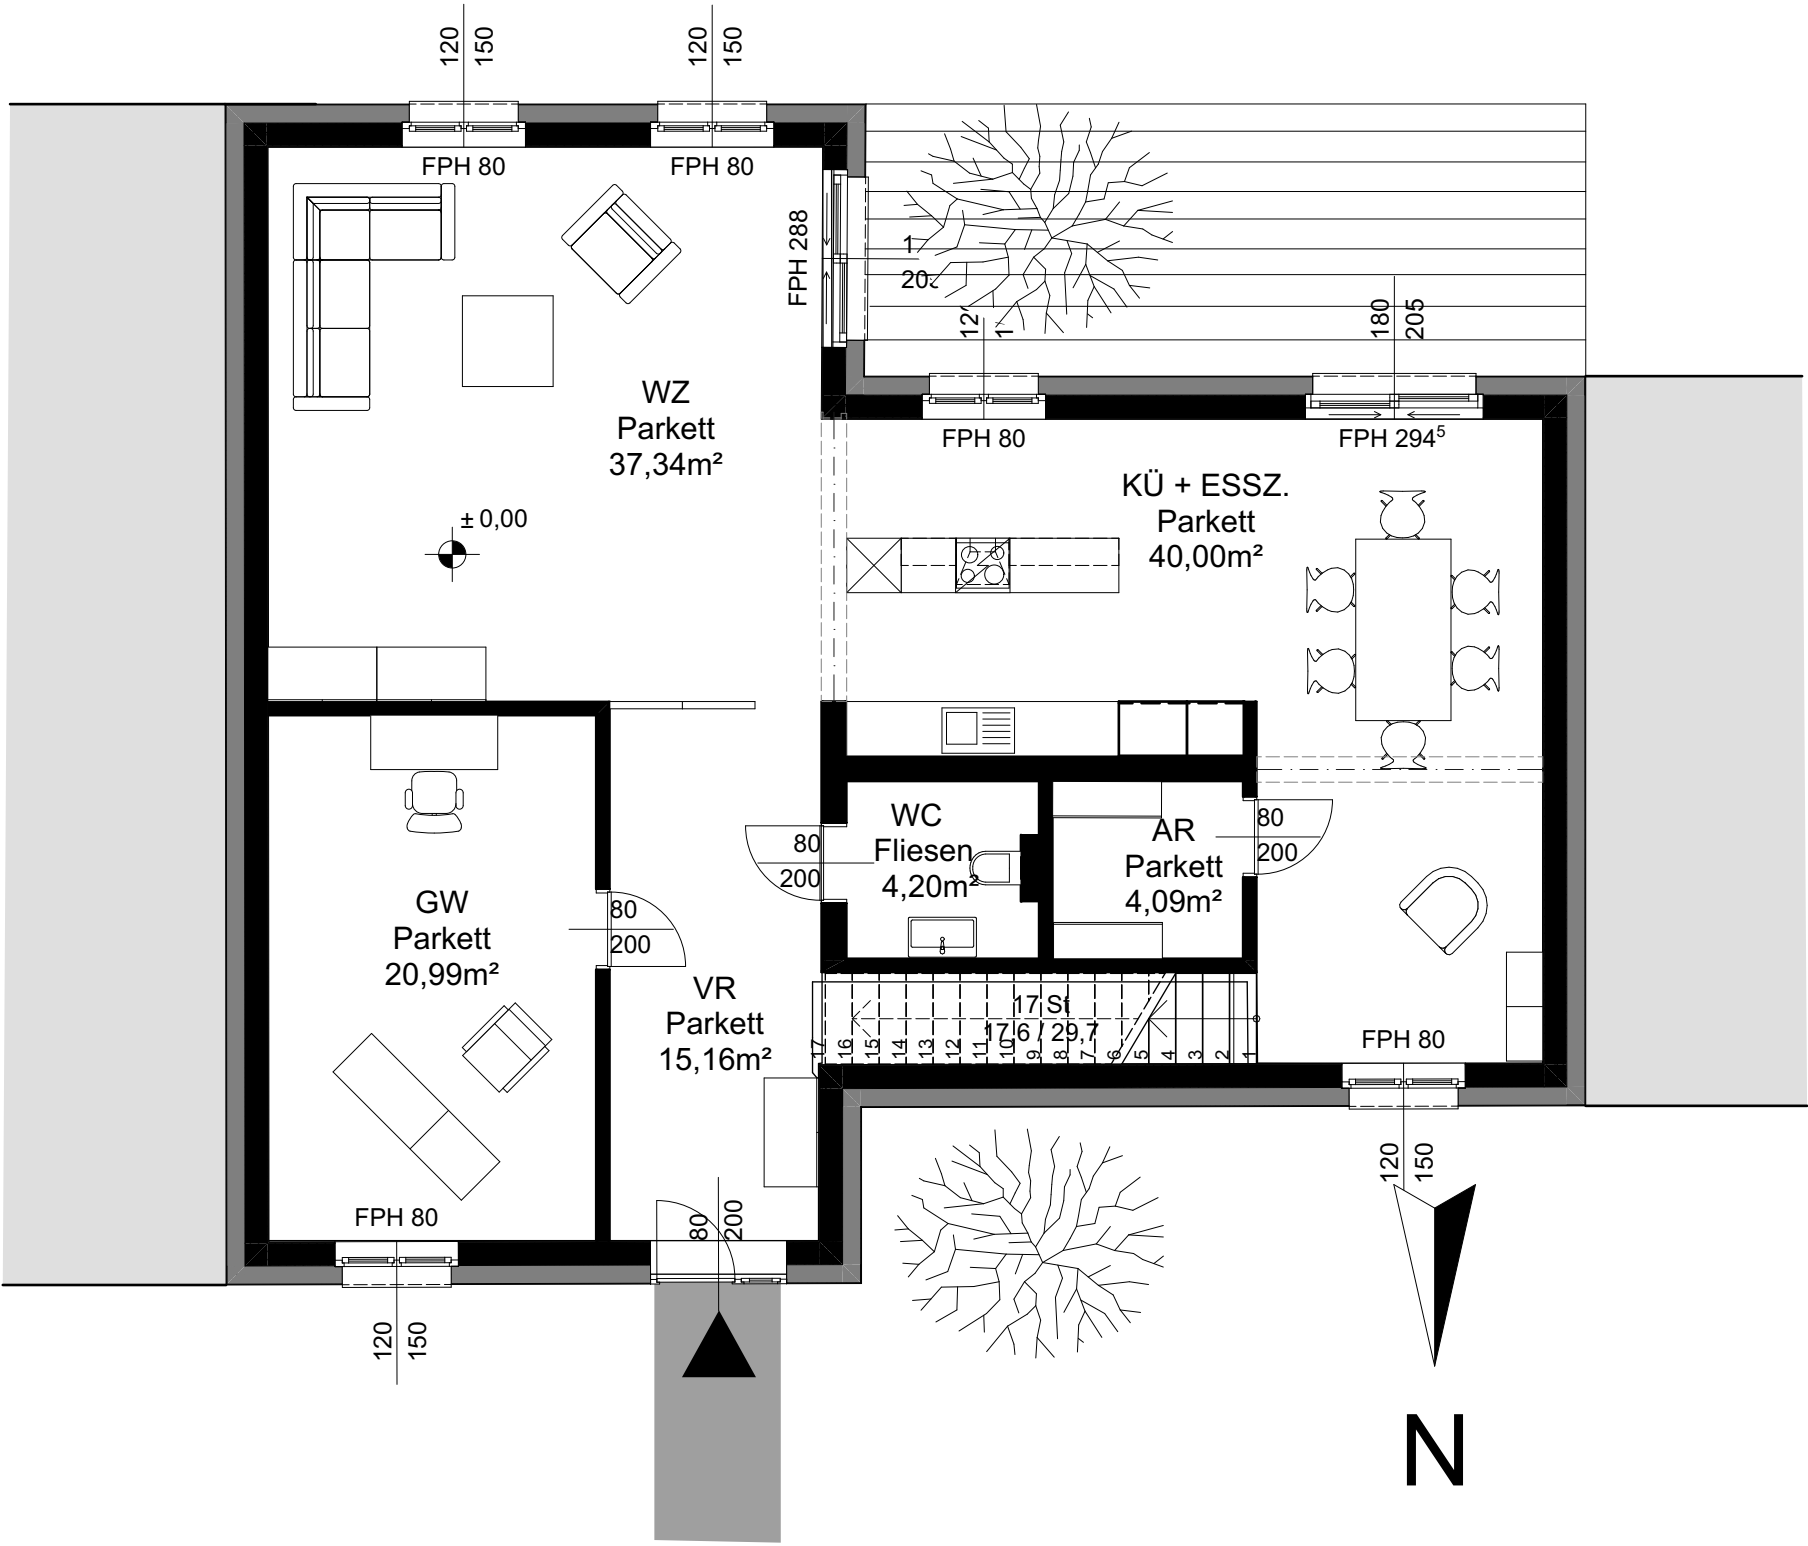


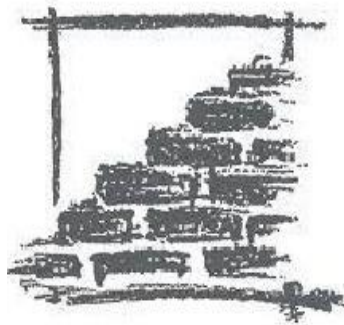

Erdgeschoss:
zu finden: Wohnzimmer, Esszimmer
sowie ein Gewerbe für Psychotherapie
wurde in Ziegelbauweise geplant und
weist eine Fläche von rund 125m² auf

GRUNDRISS EG M 1:100
MIT PSYCHOTHERAPIE
GEWERBE

Obergeschoss:
zu finden: 3 Schlafzimmer sowie ein
Badezimmer
wurde in Massivholzbauweise geplant
und weist die gleiche Fläche wie das
Erdgeschoss auf

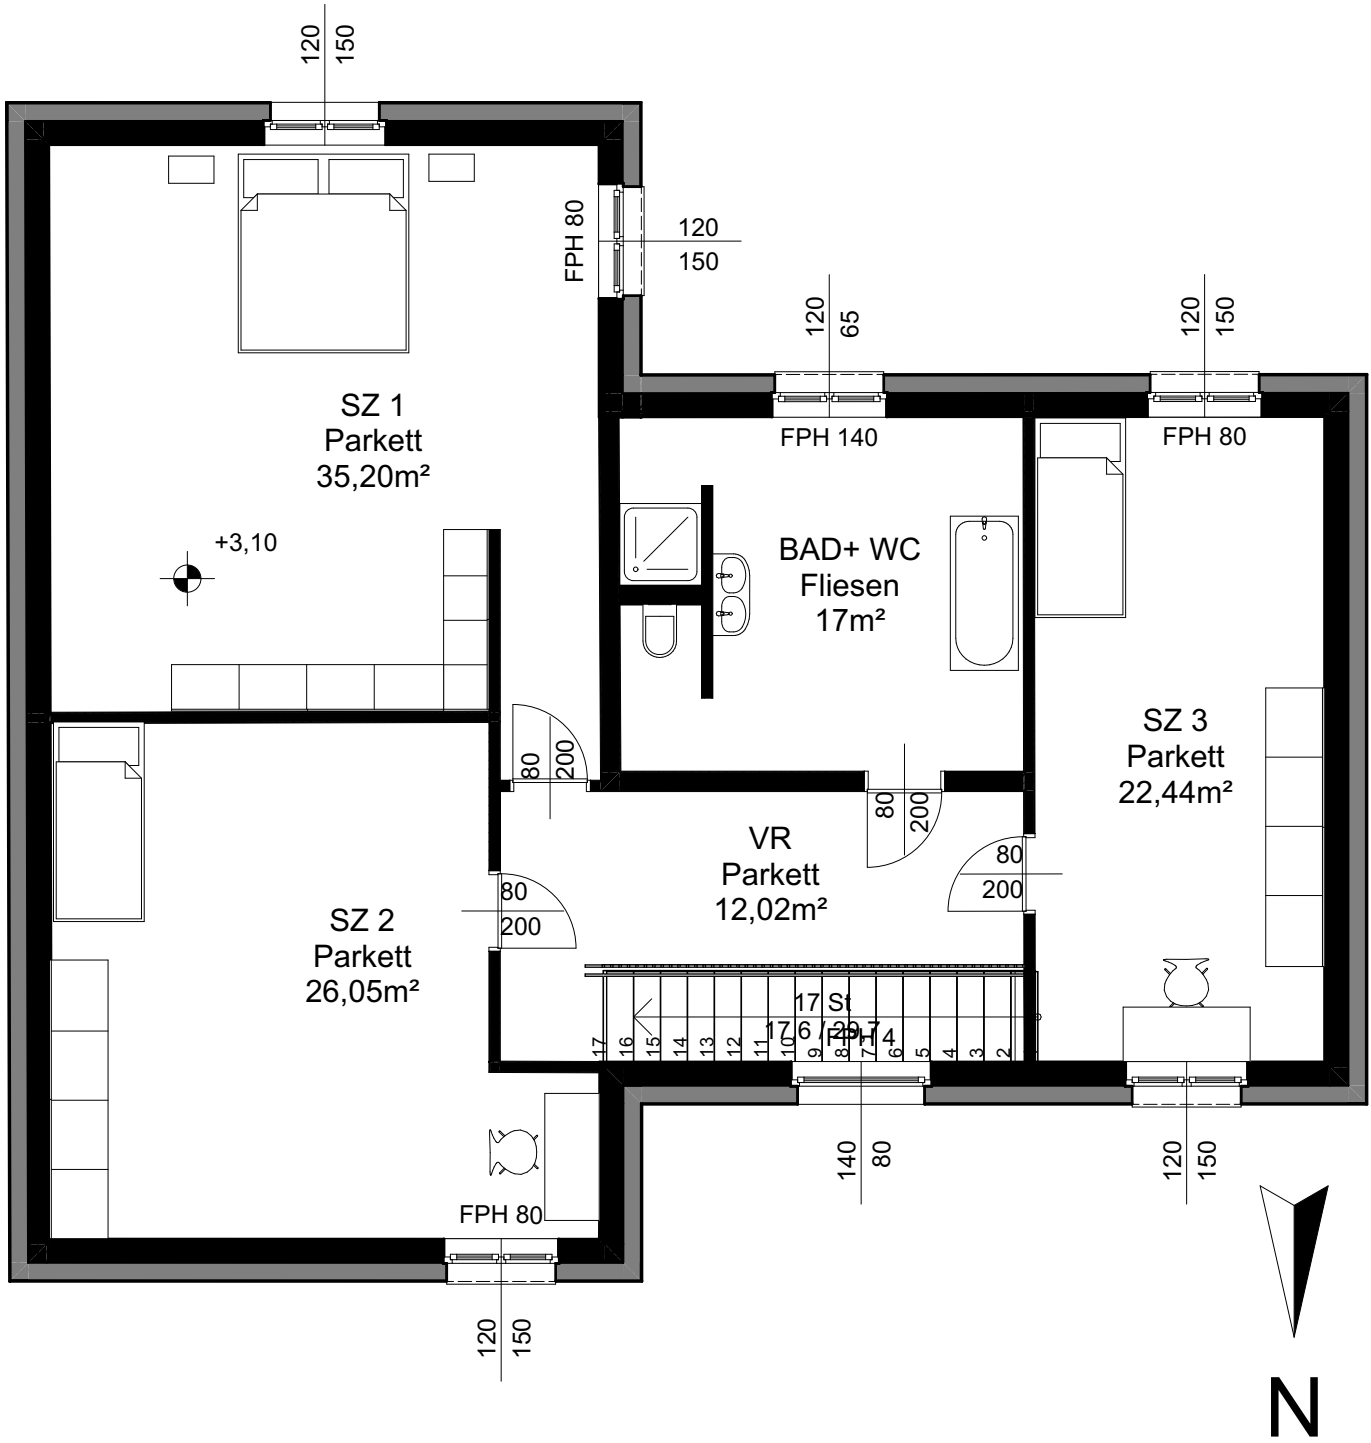

GRUNDRISS OG M 1:100