

grundlagen funktionen




stöbern

an diesen stellen im shop kann die ware ausgehängt werden und von den kunden durchstöbert werden



anprobieren

dort wird die möglichkeit gegeben, seine funde vorher anzuprobieren, bevor sie gekauft oder zurückgelegt werden.

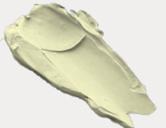

essen & sitzen

damit die mitarbeiter auch eine möglichkeit haben sich zurück zu ziehen und ihre privatgegenstände abzulegen, wird ein kleiner bereich mit einer küchenzeile und sitzfläche bereitgestellt



bezahlen

um seinen kauf abzuschließen muss eine kasse existieren. dort können die kunden ihre alte kleidung sowohl abgeben, als auch neue kleidung zu bezahlen




werben

um potentielle kunden anzuwerben, und sie auf das geschäftskonzept aufmerksam zu machen können direkt nach dem portal schaupuppen und einzelne kleidungsstücke ausgestellt werden. im geschäft wird ebenfalls nochmal eine second-hand-aufforderung platziert



lagern

wie in jedem geschäft benötigt es ein lager. dadurch dass wenig an lagerbestand bei second hand besteht reicht es an platz im abgegrenzten raum

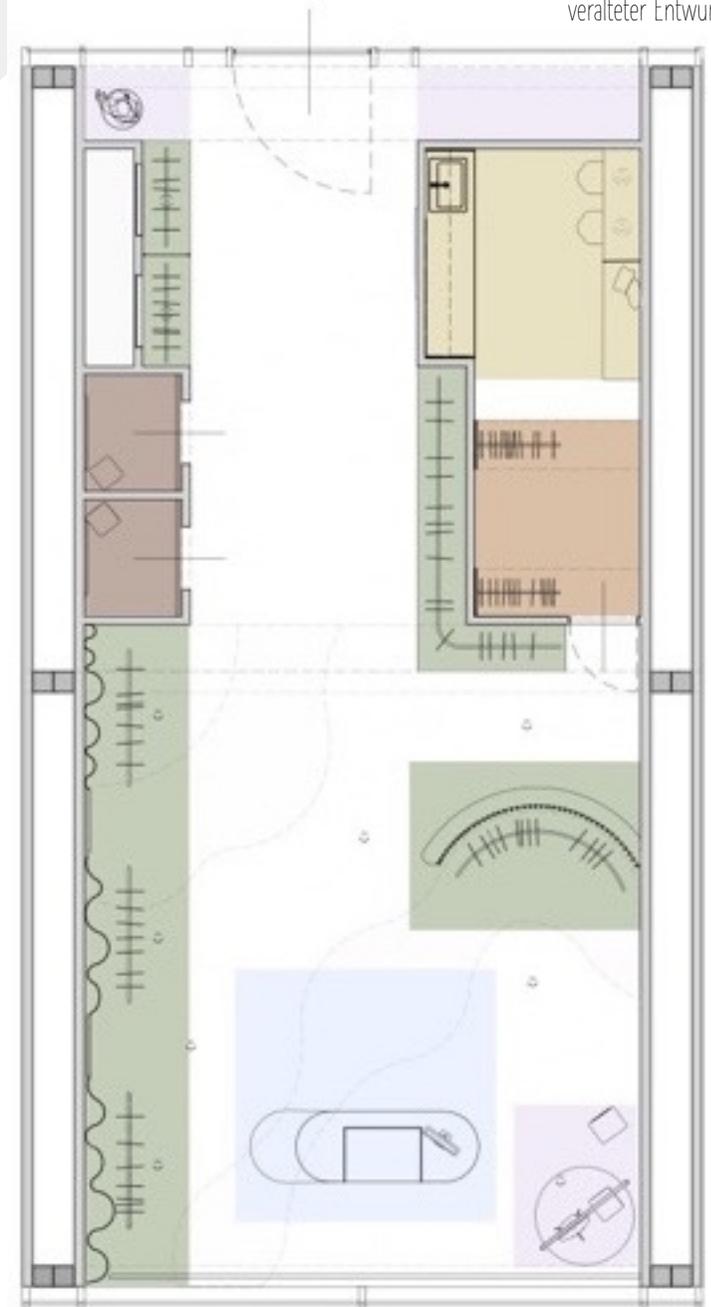

grundriss ohne maßstab

_grundlagen _material

eternit

eternit, ein verbundwerkstoff aus zement und fasern, wird hier vorwiegend für wandverkleidungen oder oberflächen verwendet werden. seine raue textur verleiht dem raum eine natürliche und doch moderne ästhetik. ebenfalls findet es sich in den möbeln wieder.

zink

zink wird für akzente und details verwendet werden, wie etwa für kleiderstangen, theken oder rahmen von spiegeln. seine glänzende oberfläche würde einen hauch von luxus und raffinesse verleihen.

holz

holz wird nur sparsam eingesetzt, aber gezielt platziert, um wärme und kontrast zu den industriellen materialien zu schaffen. holzakzente werden im sozialraum für oberflächen und als möbel eingesetzt.



_raumkonzept idee

organisches layout

Die gesamte Raumgestaltung ist von organischen Formen inspiriert, die ein Gefühl von Fließen und Bewegung vermitteln. Statt gerader Linien und strenger Geometrie dominieren Kurven, Wellen und geschwungene Linien. Das Layout des Geschäfts ist offen und einladend, mit organisch geformten Regalen, Trennwänden und Möbeln, die den Raum dynamisch gestalten.

beleuchtung

weiche, diffuse Beleuchtung wird eingesetzt, um die organischen Formen und Materialien im Raum zu betonen. Indirektes Licht hinter gebogenen Flächen und entlang der Konturen der Möbel schafft eine warme und einladende Atmosphäre.

kleidung auslage

die kleiderstangen sind aus zink gefertigt, um einen modernen und luxuriösen look zu verleihen. sie weisen organische formen auf, die sich nahtlos in das gesamt-design des raumes einfügen, mit geschwungenen linien und runden kanten. beleuchtet wird die kleidung von oben mit spotlichtern.






_raumkonzept grundriss



ohne maßstab (veralteter Entwurf)

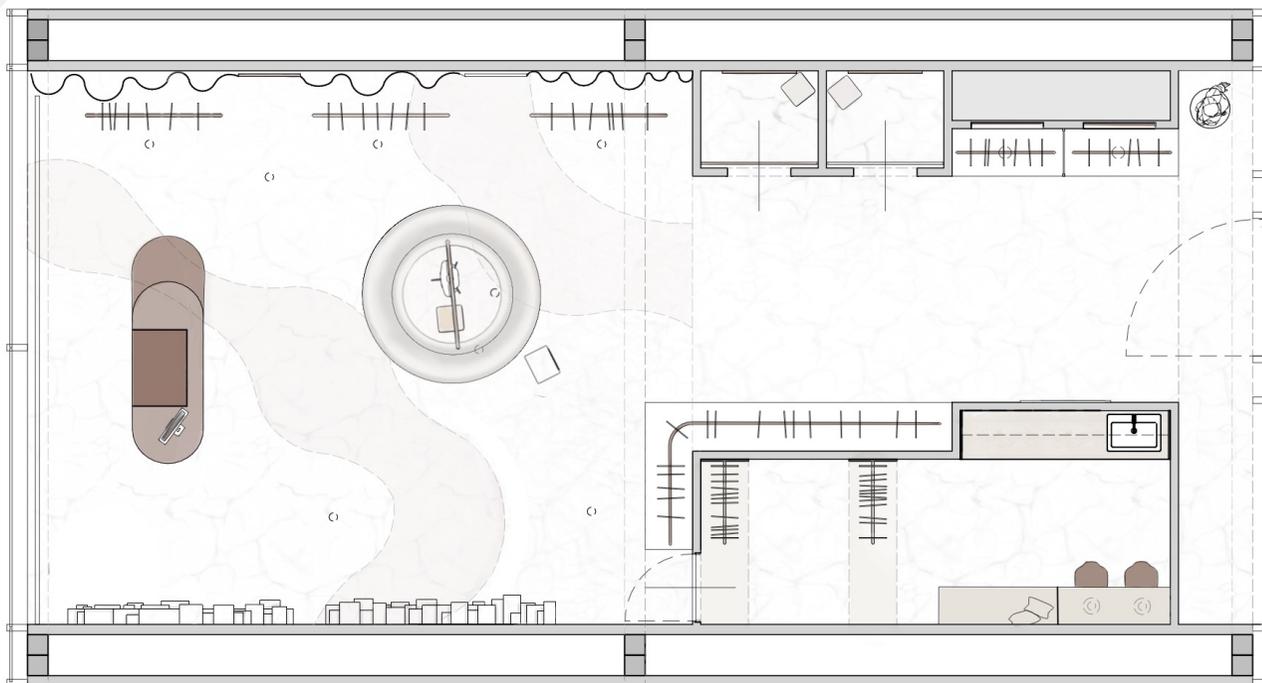

grundriss 1/100


_raumkonzept schnitte



längsschnitt ohne maßstab




querschnitt ohne maßstab

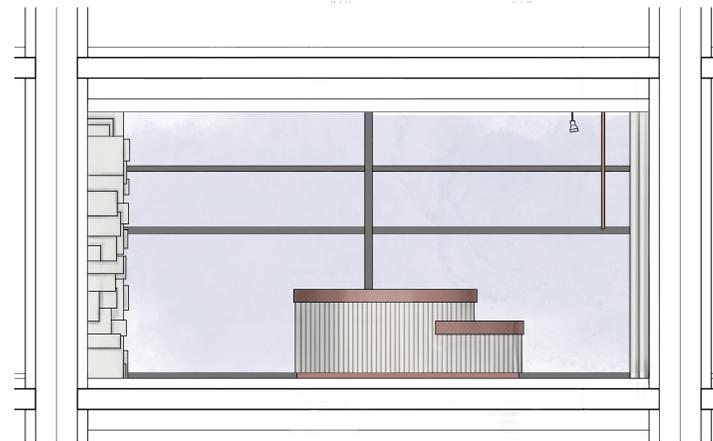

querschnitt ohne maßstab

_raumkonzept portal

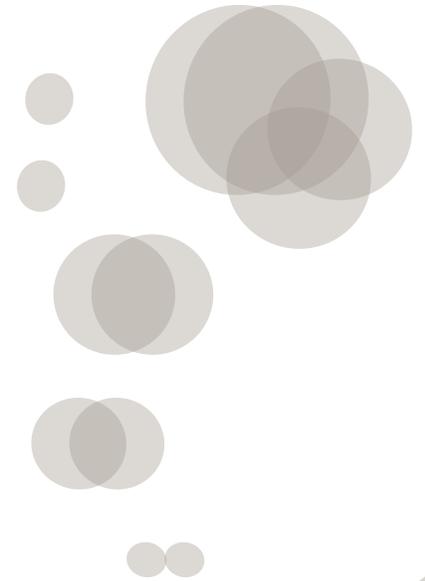

portalansicht ohne maßstab

lumitex-
swisspearl

ein second-hand-geschäft besitzt so gut wie garnichts oder nur sehr wenig auf lager, da es hier meist um einzelstücke handelt. daher wird die auslage sehr minimal gehalten, da die auslage wohlmöglich nicht ein zweites mal im sortiment enthalten ist. daher wird nur eine schaufensterpuppe an der rechten seite aufgestellt. links können taschen und accessoires an fäden oder podesten präsentiert werden. ansonsten ist die fläche eher mit dem lumitex platten von swisspearl gestaltet.

_raumonzept swisspearl

Wandverkleidung
Swisspearl Design
9590-S




Trash Cube
Swisspearl Carat
Ivory 7090



Vorhang - Wellenplattenfreiform
Swisspearl Carat
Ivory 7090



Wandverkleidung
Swisspearl Lumitex
Ivory 7090

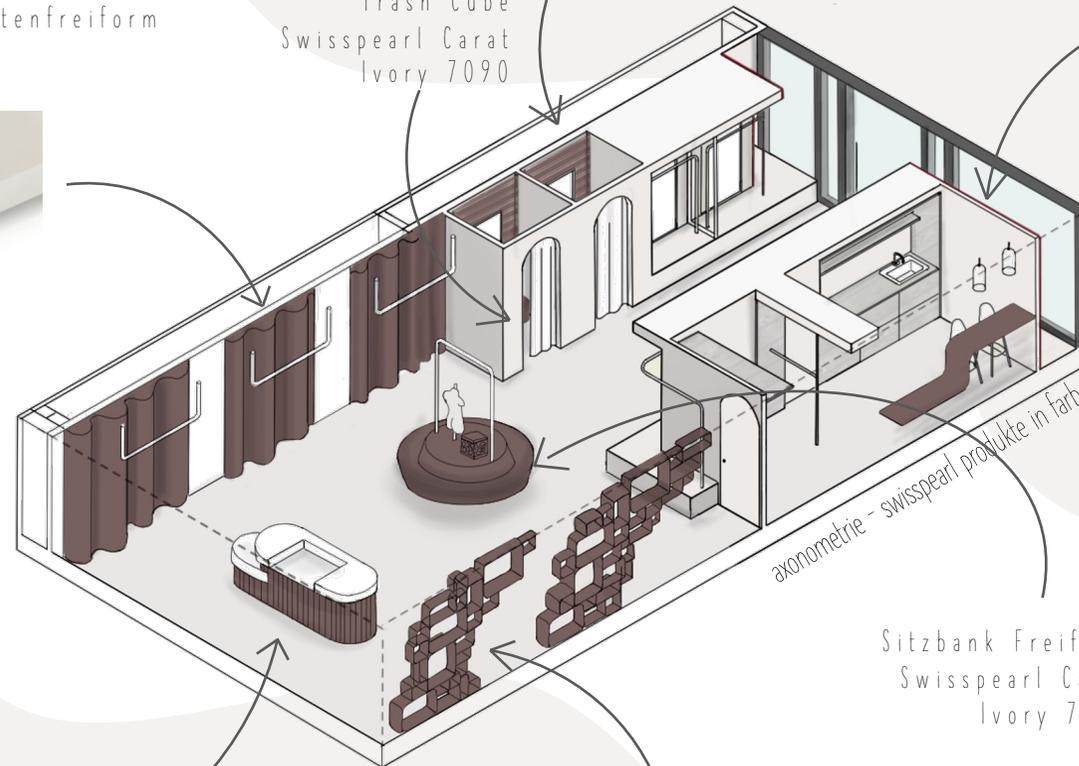

axonomie - swisspearl produkte in farbe

Möbelverkleidung
Swisspearl Gravia
Ivory 3090




Sitzbank Freiform
Swisspearl Carat
Ivory 7090




verschiedene Freiformen
Swisspearl Carat
Ivory 7090



_lichtkonzept

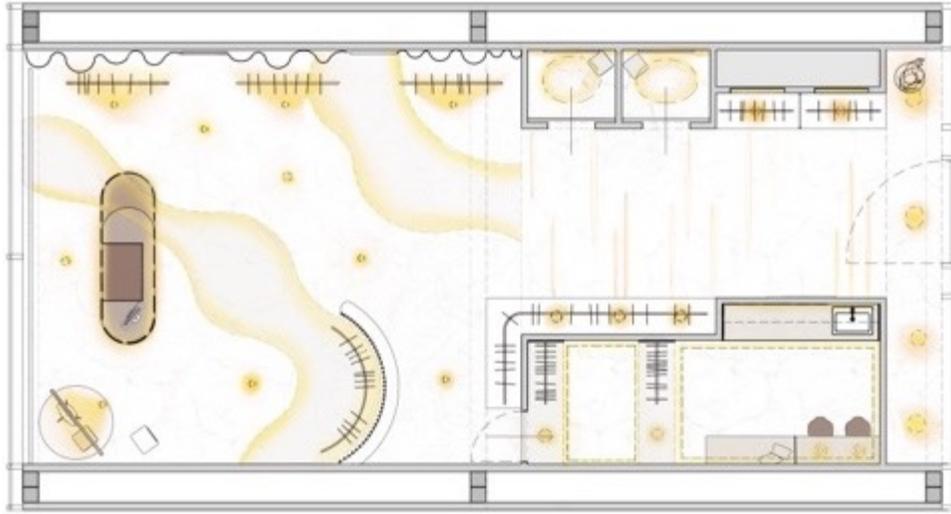

komplettes lichtkonzept

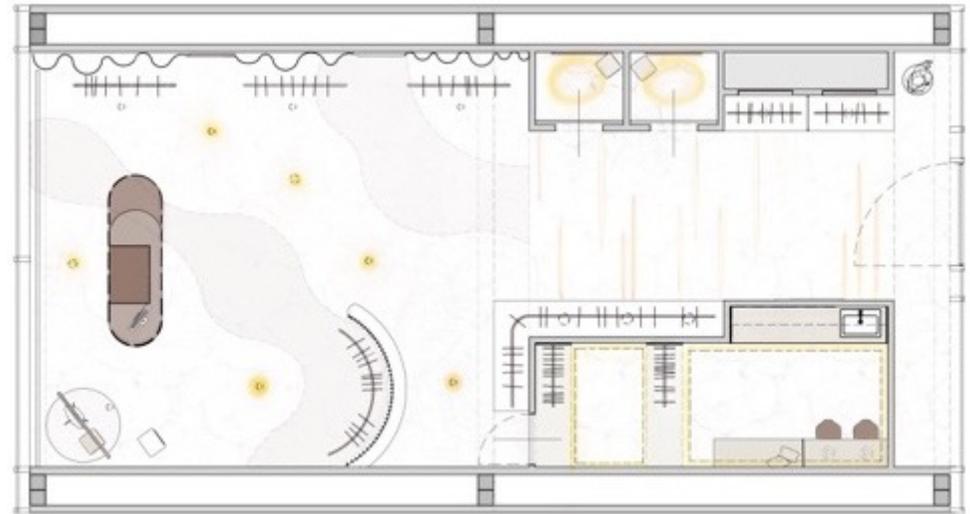

allgemein lichtkonzept




funktions lichtkonzept



atmosphären lichtkonzept

_organigram

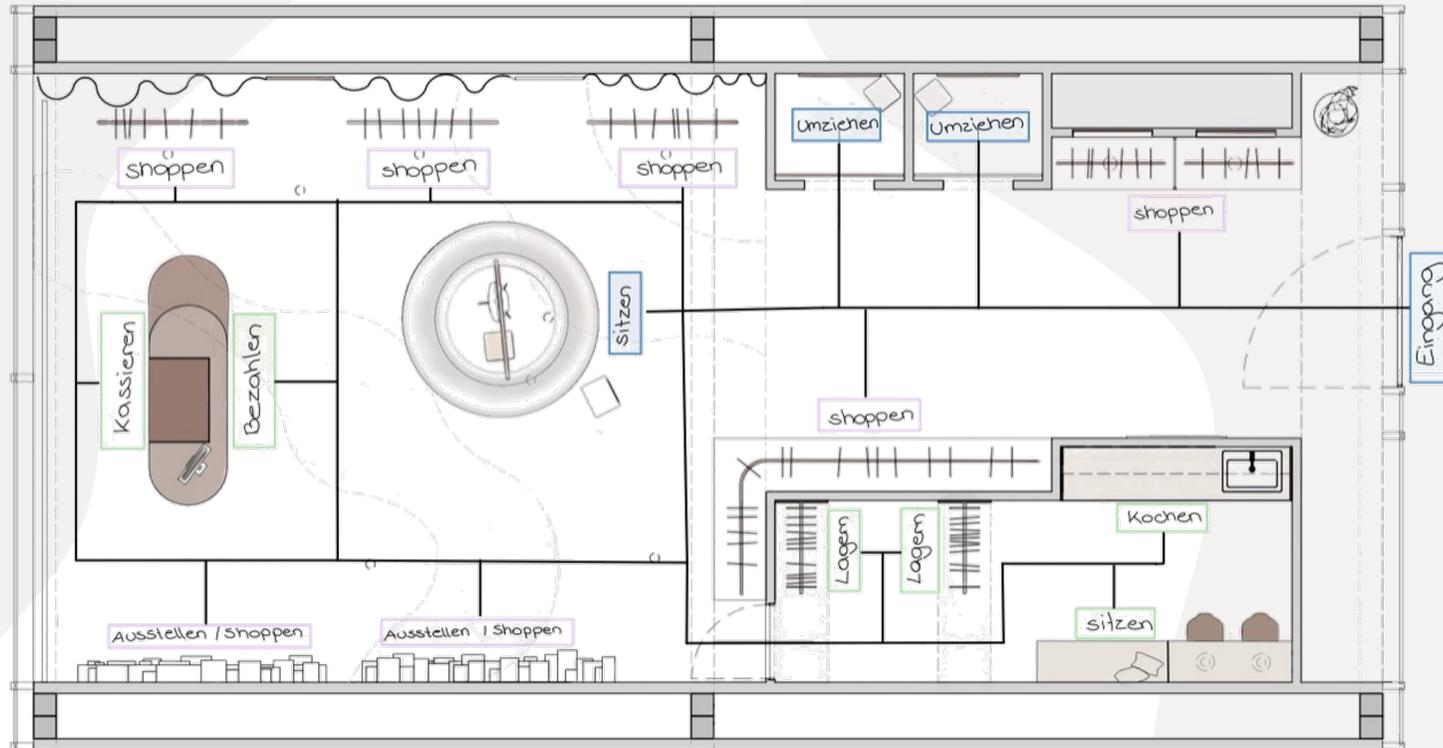

_résumé

das gestalten des raumes selbst hat viel zeit in anspruch genommen und mich teilweise an meine grenzen gebracht, es ist schwer einen shop von grund auf so zu entwerfen, dass er einladend für kunden wirkt. es war auch eine kleine challange die produkte von swisspearl zum ersten mal in ein profjekt mit einfließen zulassen, da ich mich zuvor noch nicht so viel mit diesem material auseinander gesetzt hatte. nach diesem projekt hab ich noch viele weitere ideen wie ich weiterhin diese produkte in meine entwüfe einfließen lassen kann.

V I T T E E N N V O O U G E E

