

ARCHICAD BILDUNGSVERSION



+13,21 = OK Schale
+11,94² = OK Schale
+11,40 = UK Schale
+11,70 = OK Schale
+11,15 = UK Schale
+9,64² = STUK
+9,98² = STUK
+9,80 = STUK
+9,88² = OK Sitzstufen
+8,82² = OK Geländer
+8,60 = OK Geländer
+8,30 = OK Geländer
+7,60 = OK Terrasse
+7,30 = FOK Terrasse
+7,25 = RDUK
+6,95 = UK Unterzug
+6,65 = UK abgehängte Decke
+6,30 = STUK
+5,90 = STUK
+5,02 = OK Geländer
+4,88 = OK Geländer
+4,80 = OK Geländer
+4,30 = RPH
+3,80 = FOK 1. OG
+3,25 = RDUK
+3,15 = OK Geländer
+3,15 = UK abgehängte Decke
+2,95 = UK abgehängte Decke
+2,10 = STUK
+2,20 = STUK
+1,90 = OK Podest
+1,66 = UK Podest
+0,60 = RPH
+0,00 = FOK EG 753m.ü.Adria
-0,05 = OK Gelände
-0,65 = UK Sauberkeitsschicht
-1,30 = UK Sauberkeitsschicht
Flexibler raum für Veranstaltungen, Lernen, Freizeit und Essen
Flexibler raum für Veranstaltungen, Lernen, Freizeit und Essen
Flurbereich (flexibel)
Terrasse Sued
Bühne
Stiegen
Aufzug
WC Damen
Lagerraum
Unterzug 65/30
Unterzug 50/30
Unterzug 50/30
Unterzug 50/30
7 STG (22,5/17cm)
12 STG (17,27/26cm)
12 STG (17,27/26cm)
12 STG (15,83/32cm)
12 STG (15,83/32cm)
Treppenhaus Klassentrakt
Treppenhaus Klassentrakt
Treppenhaus Klassentrakt
Treppenhaus Klassentrakt
Treppenhaus Klassentrakt
Treppenhaus Klassentrakt
Flur um Aufzug
Flur um Aufzug
Garderobe
Klassenzimmer
Fluchtweg Sued
Flur
Turnhallen Klassentrakt
3stb 51/65
3stb 51/35
3stb 51/35
3stb 51/35
3stb 51/65
3stb 51/50
3stb 51/50
3stb 51/50

ARCHICAD BILDUNGSVERSION

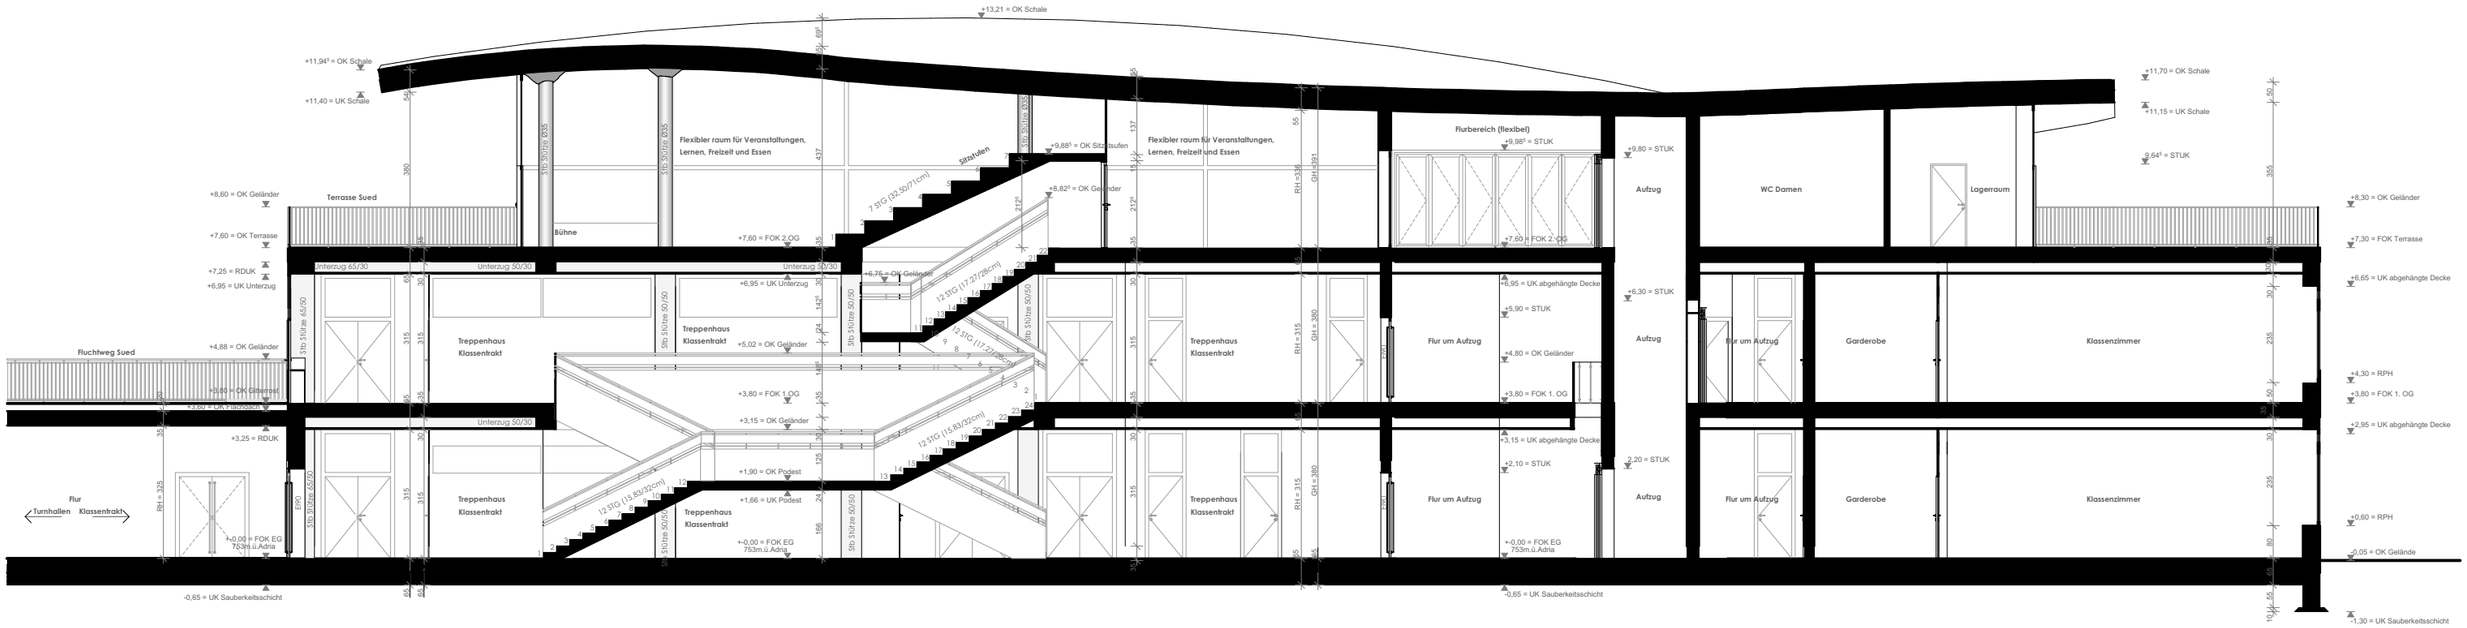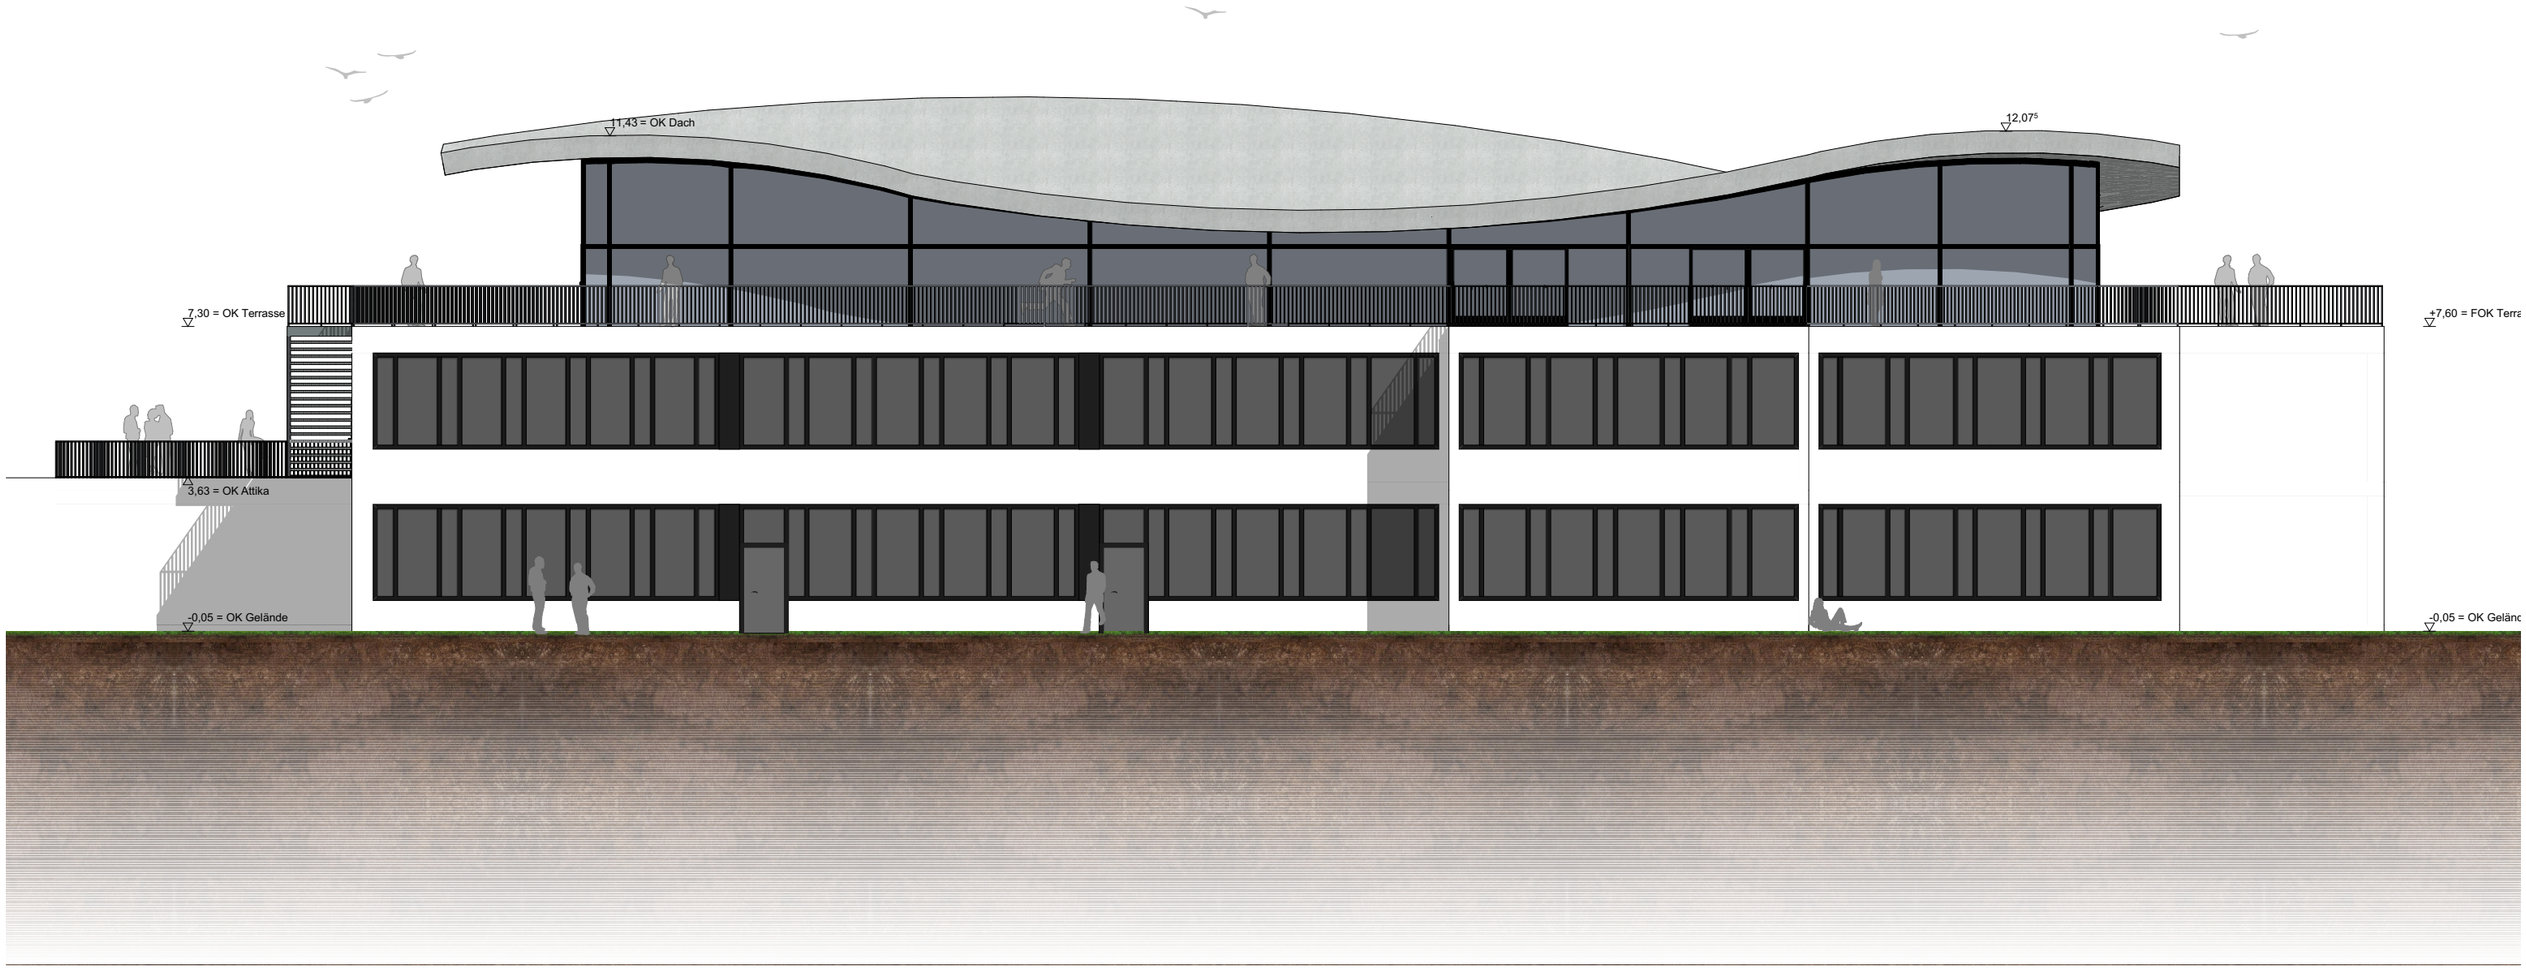

ENTWURF	Ansicht: Südost 1:150	03.04.2023
HTL Saalfelden Aufstockung	Manuel Wieser	5ahbth

ARCHICAD BILDUNGSVERSION

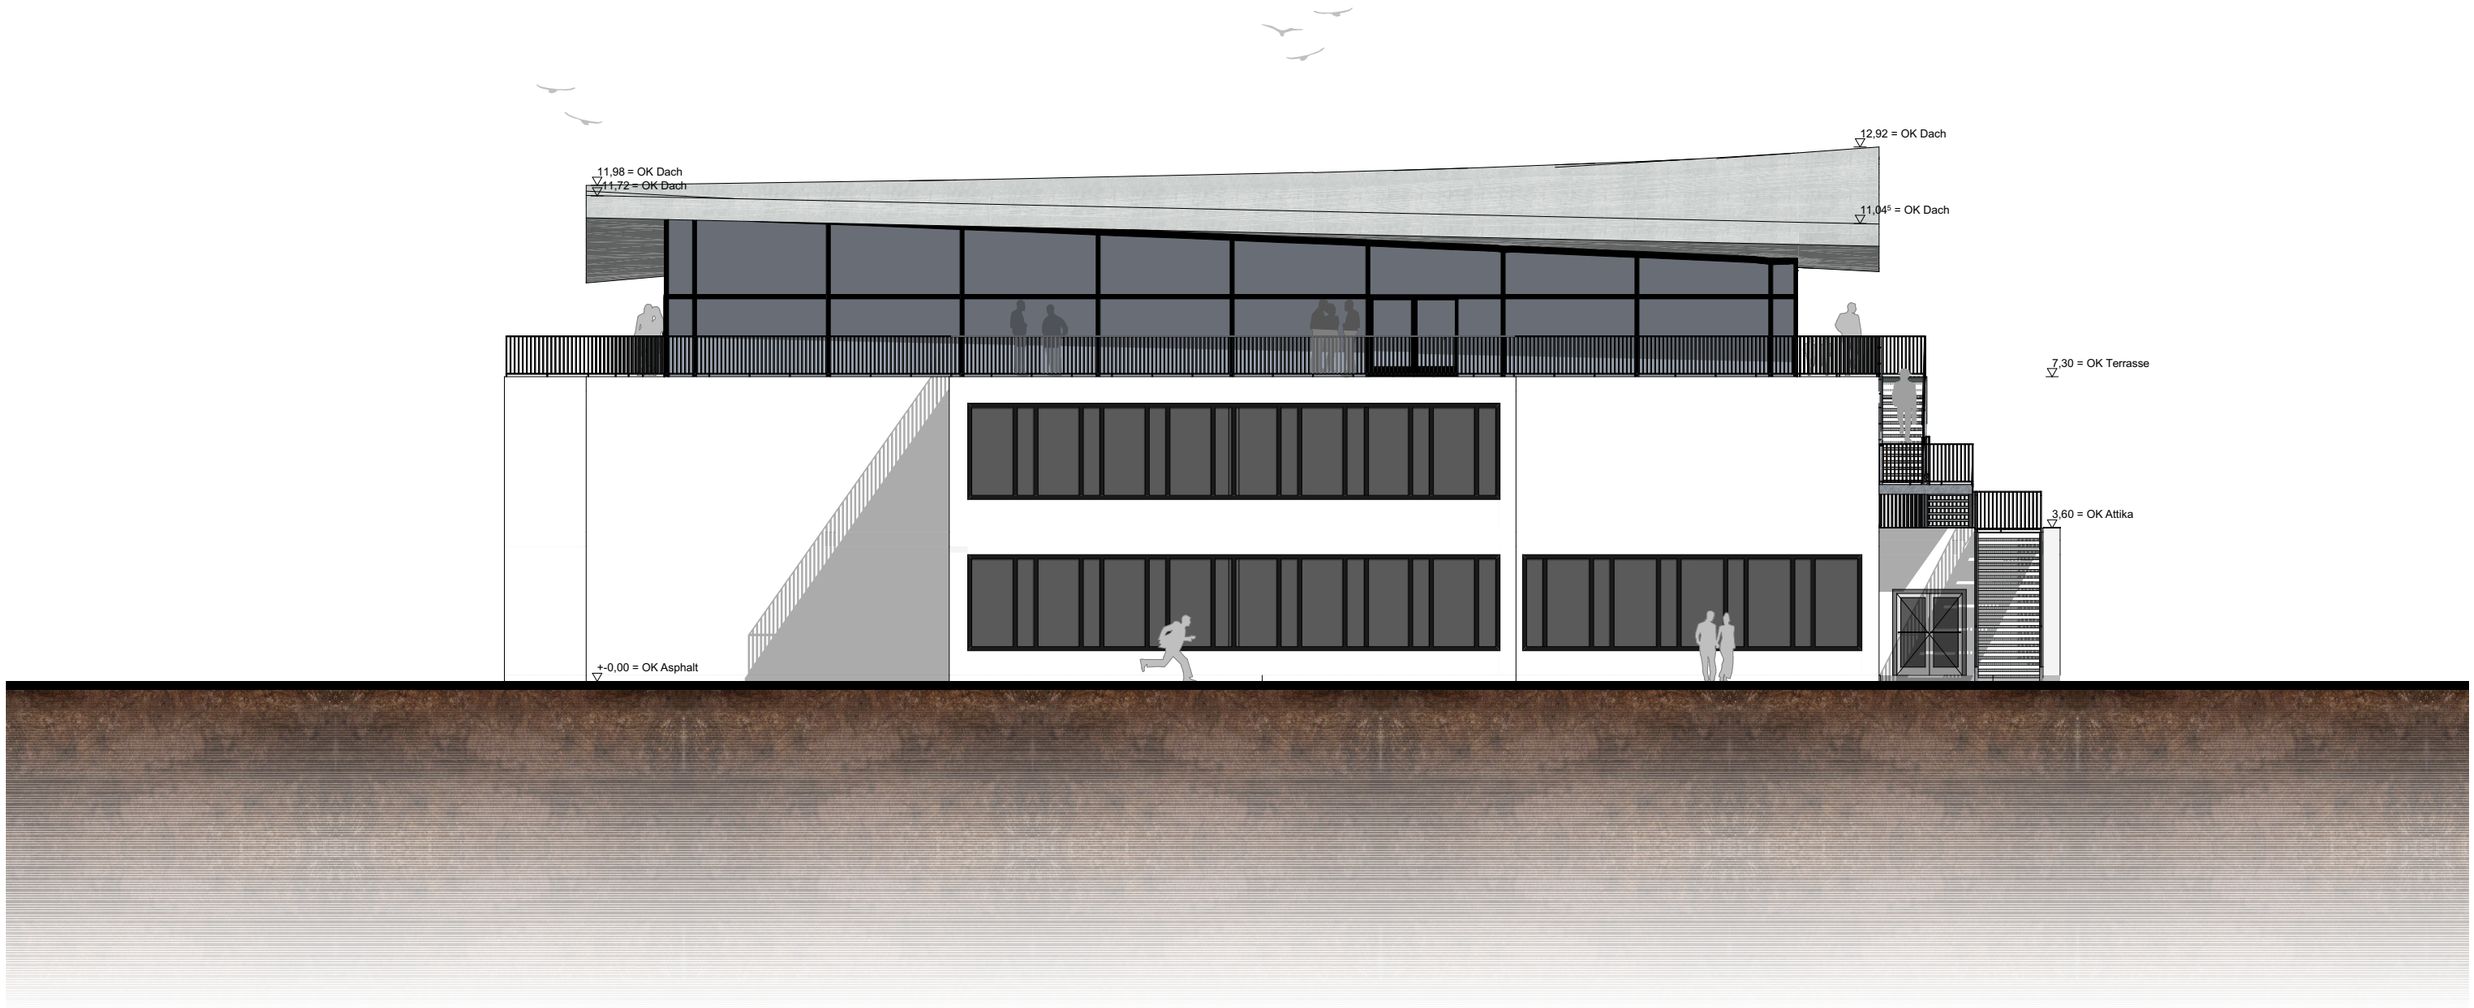


ENTWURF
HTL Saalfelden Aufstockung

Ansicht: Nordost 1:150
Manuel Wieser


03.04.2023
5ahbth

ARCHICAD BILDUNGSVERSION

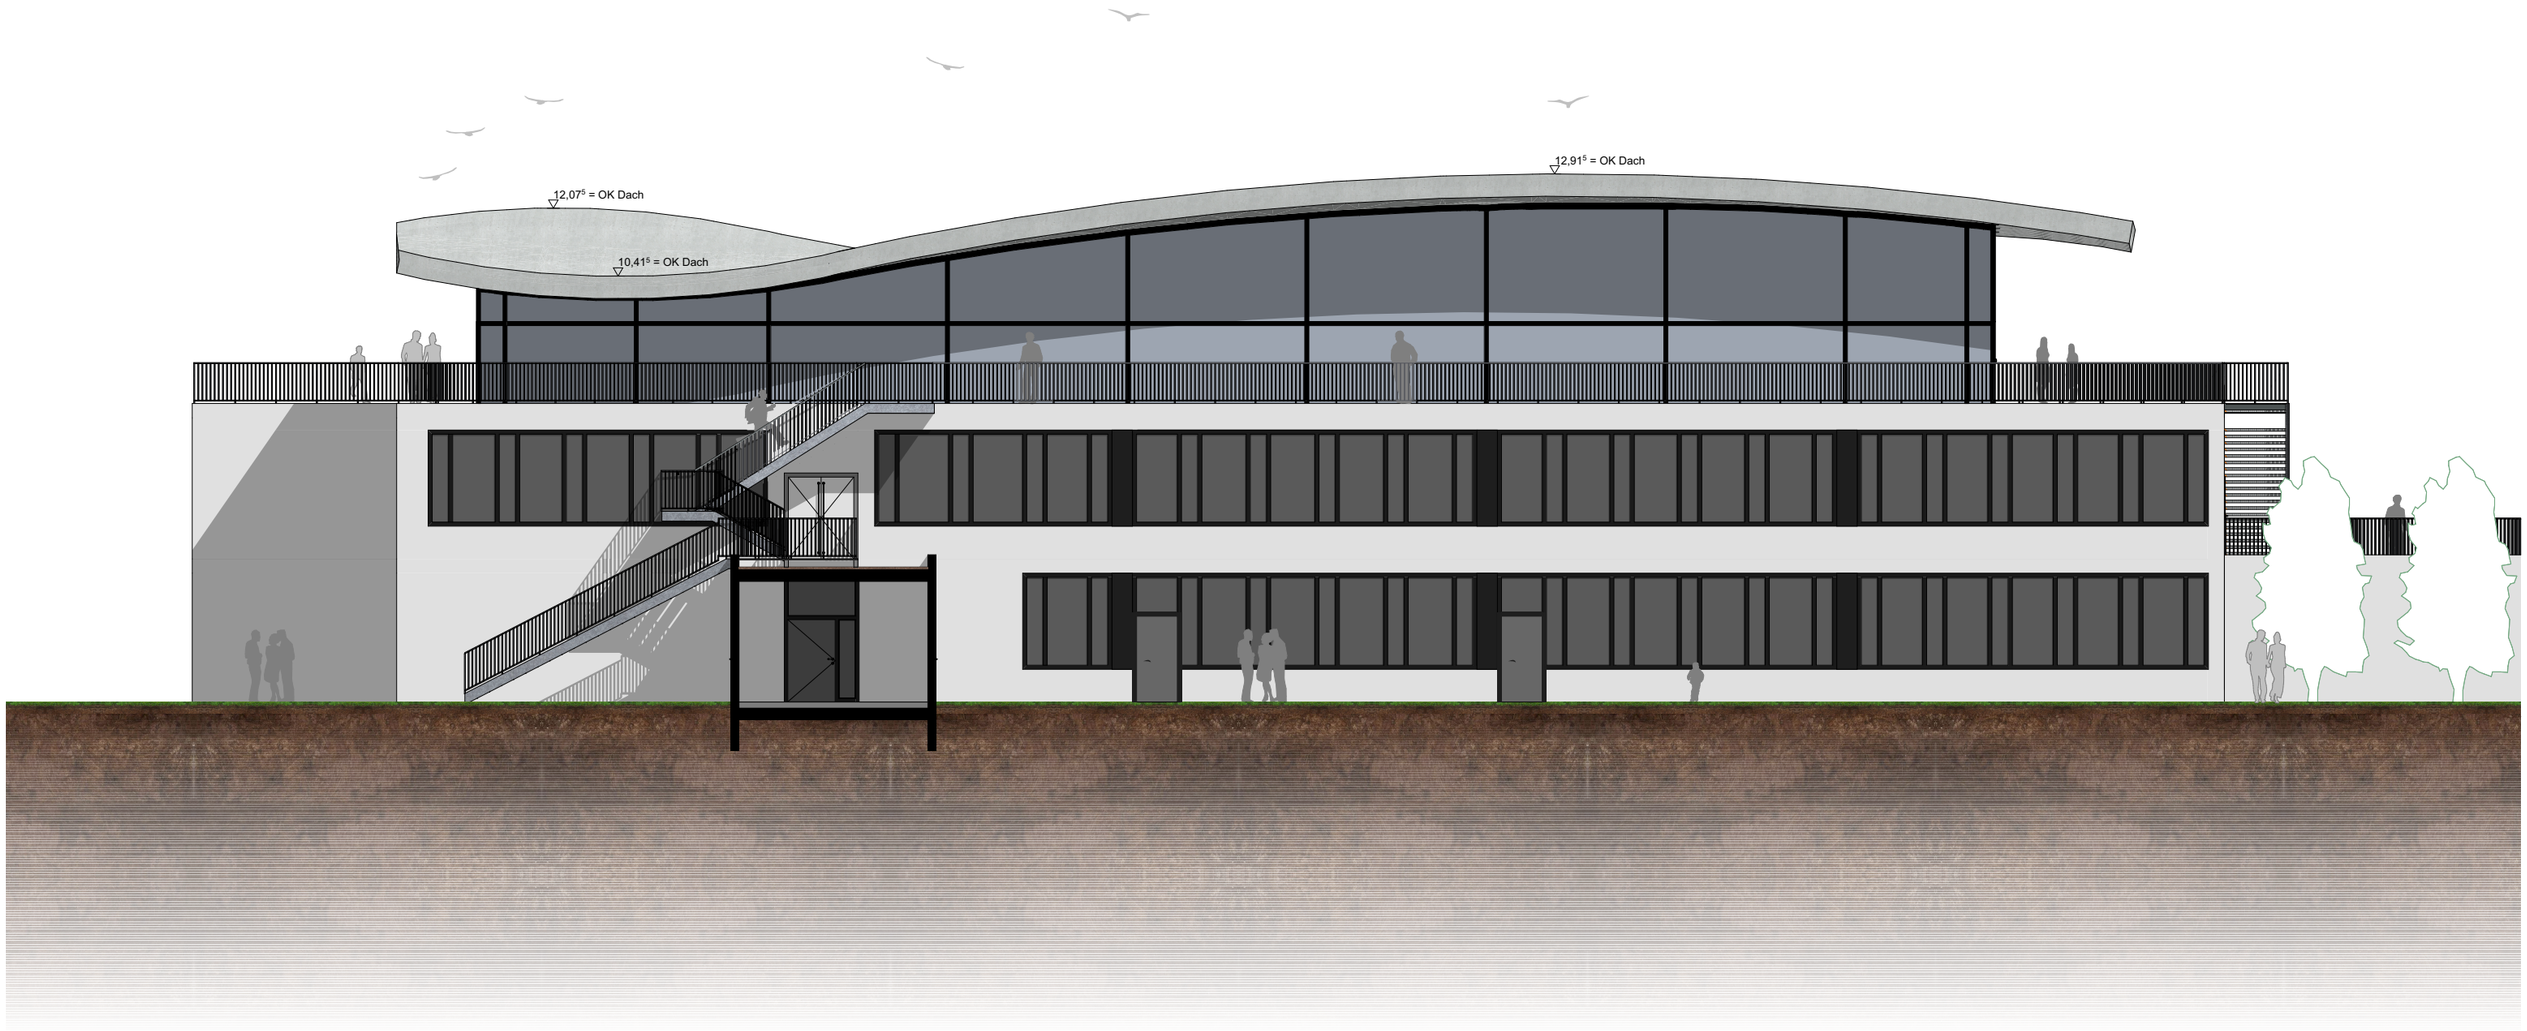

ENTWURF	Ansicht: Nordwest 1:150	03.04.2023
HTL Saalfelden Aufstockung	Manuel Wieser	5ahbth

ARCHICAD BILDUNGSVERSION

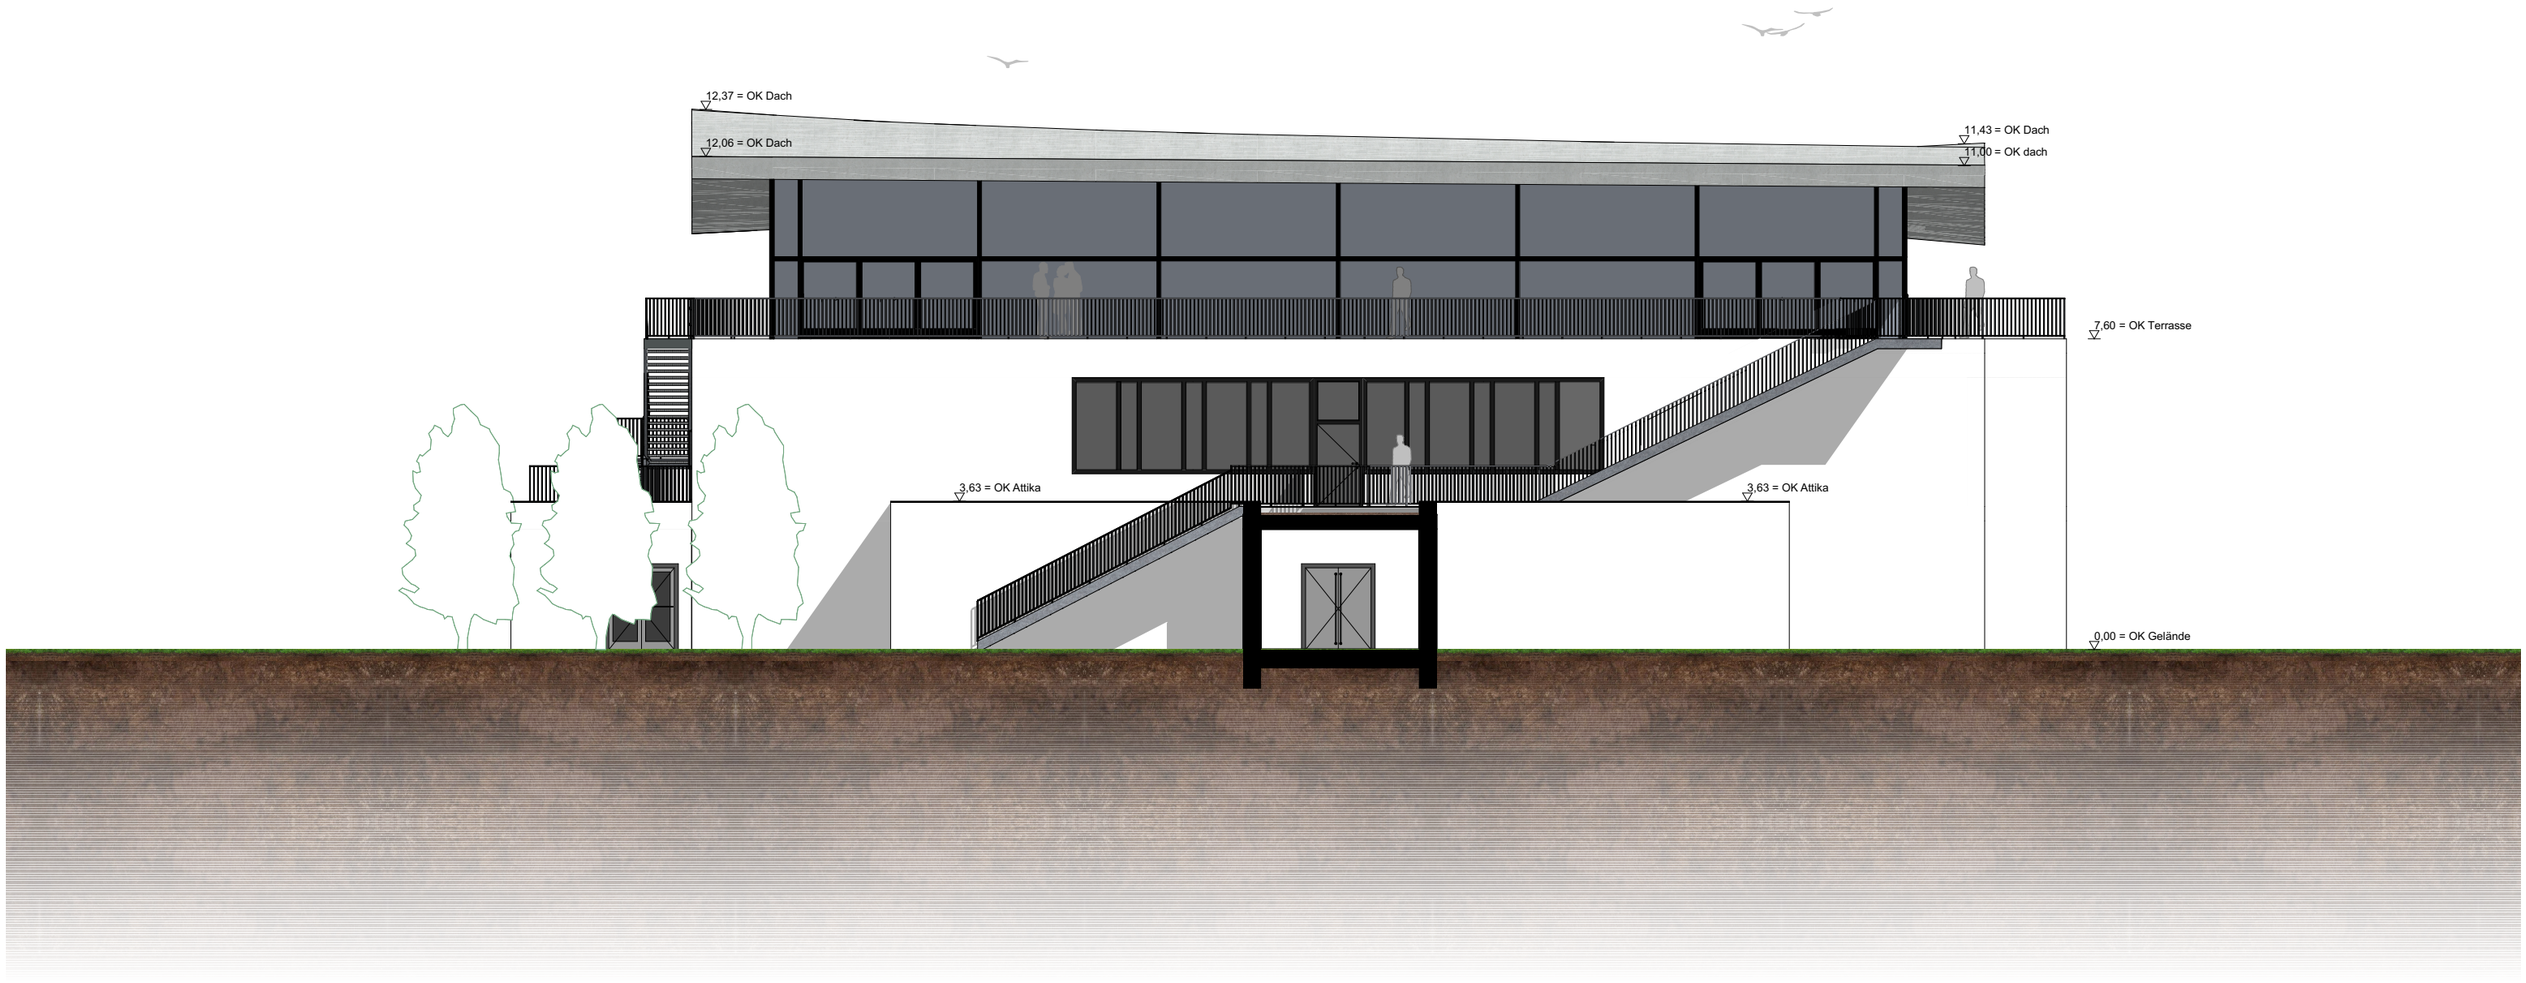

ENTWURF	Ansicht: Südwest 1:150	03.04.2023
HTL Saalfelden Aufstockung	Manuel Wieser	5ahbth

ARCHICAD BILDUNGSVERSION



ENTWURF

HTL Saalfelden Aufstockung


Lageplan M1:1000

Manuel Wieser


03.04.2023

5ahbth

ARCHICAD BILDUNGSVERSION

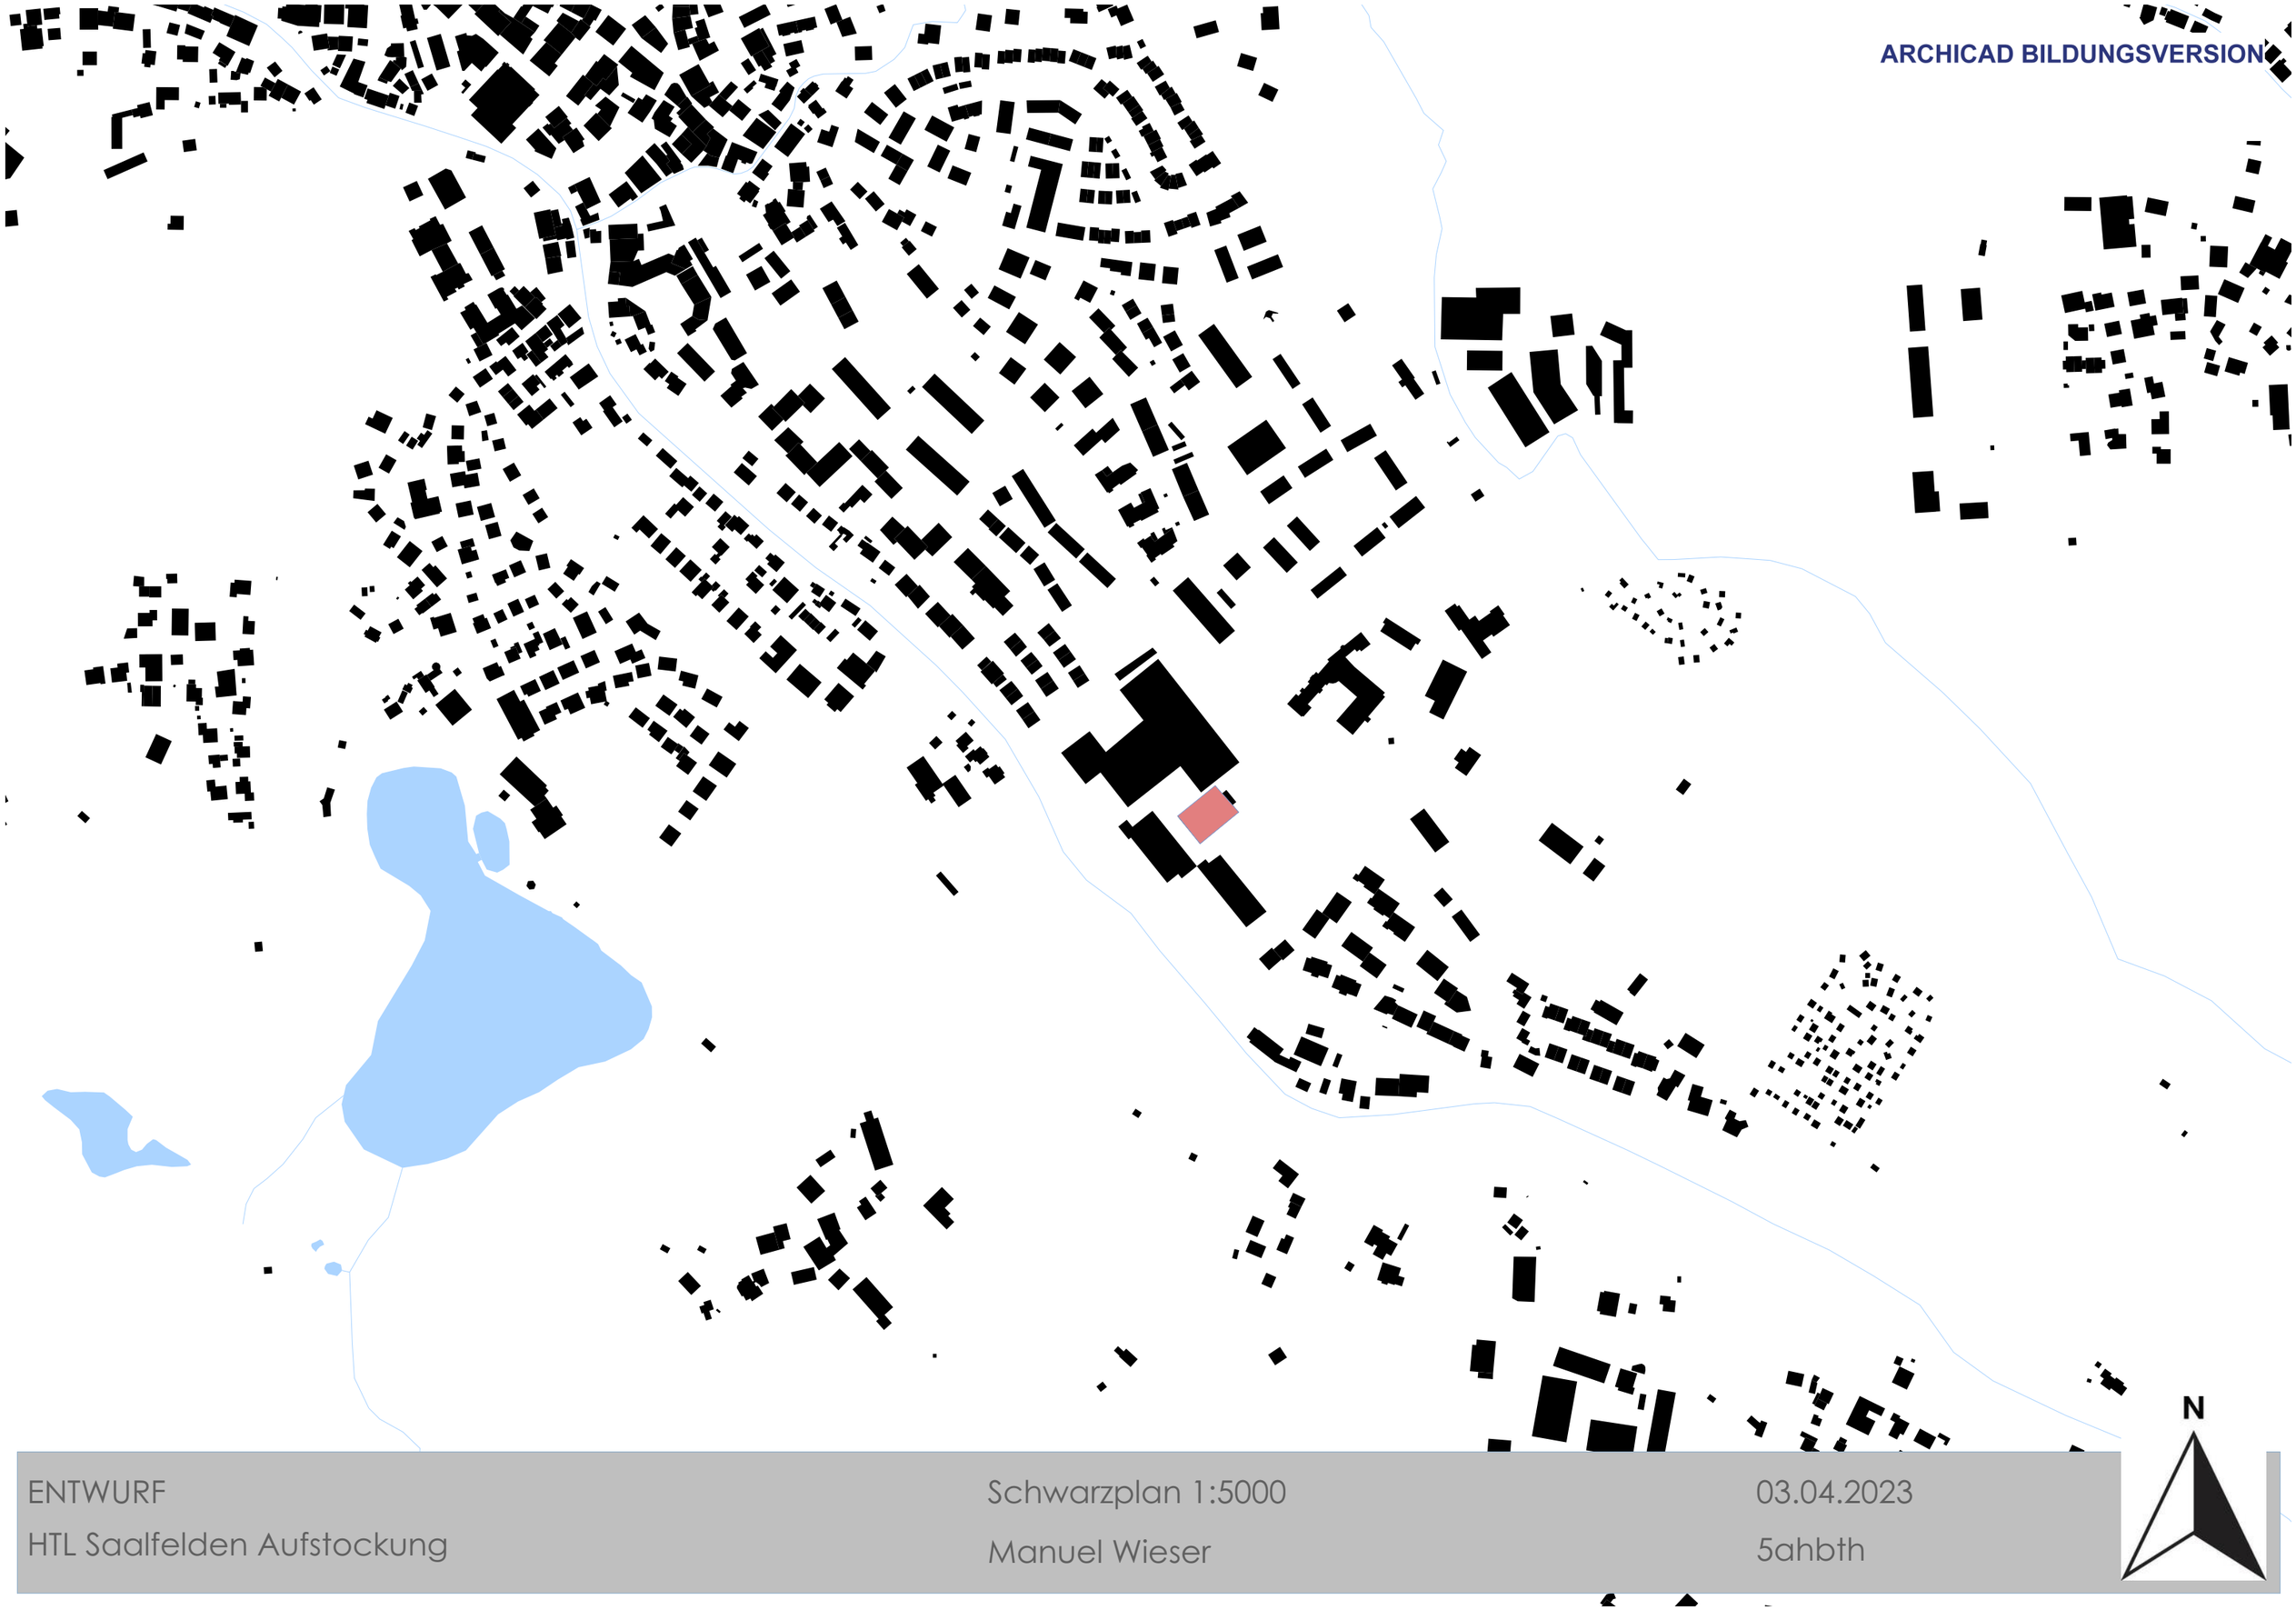

ENTWURF	Schwarzplan 1:5000	03.04.2023
HTL Saalfelden Aufstockung	Manuel Wieser	5ahbth

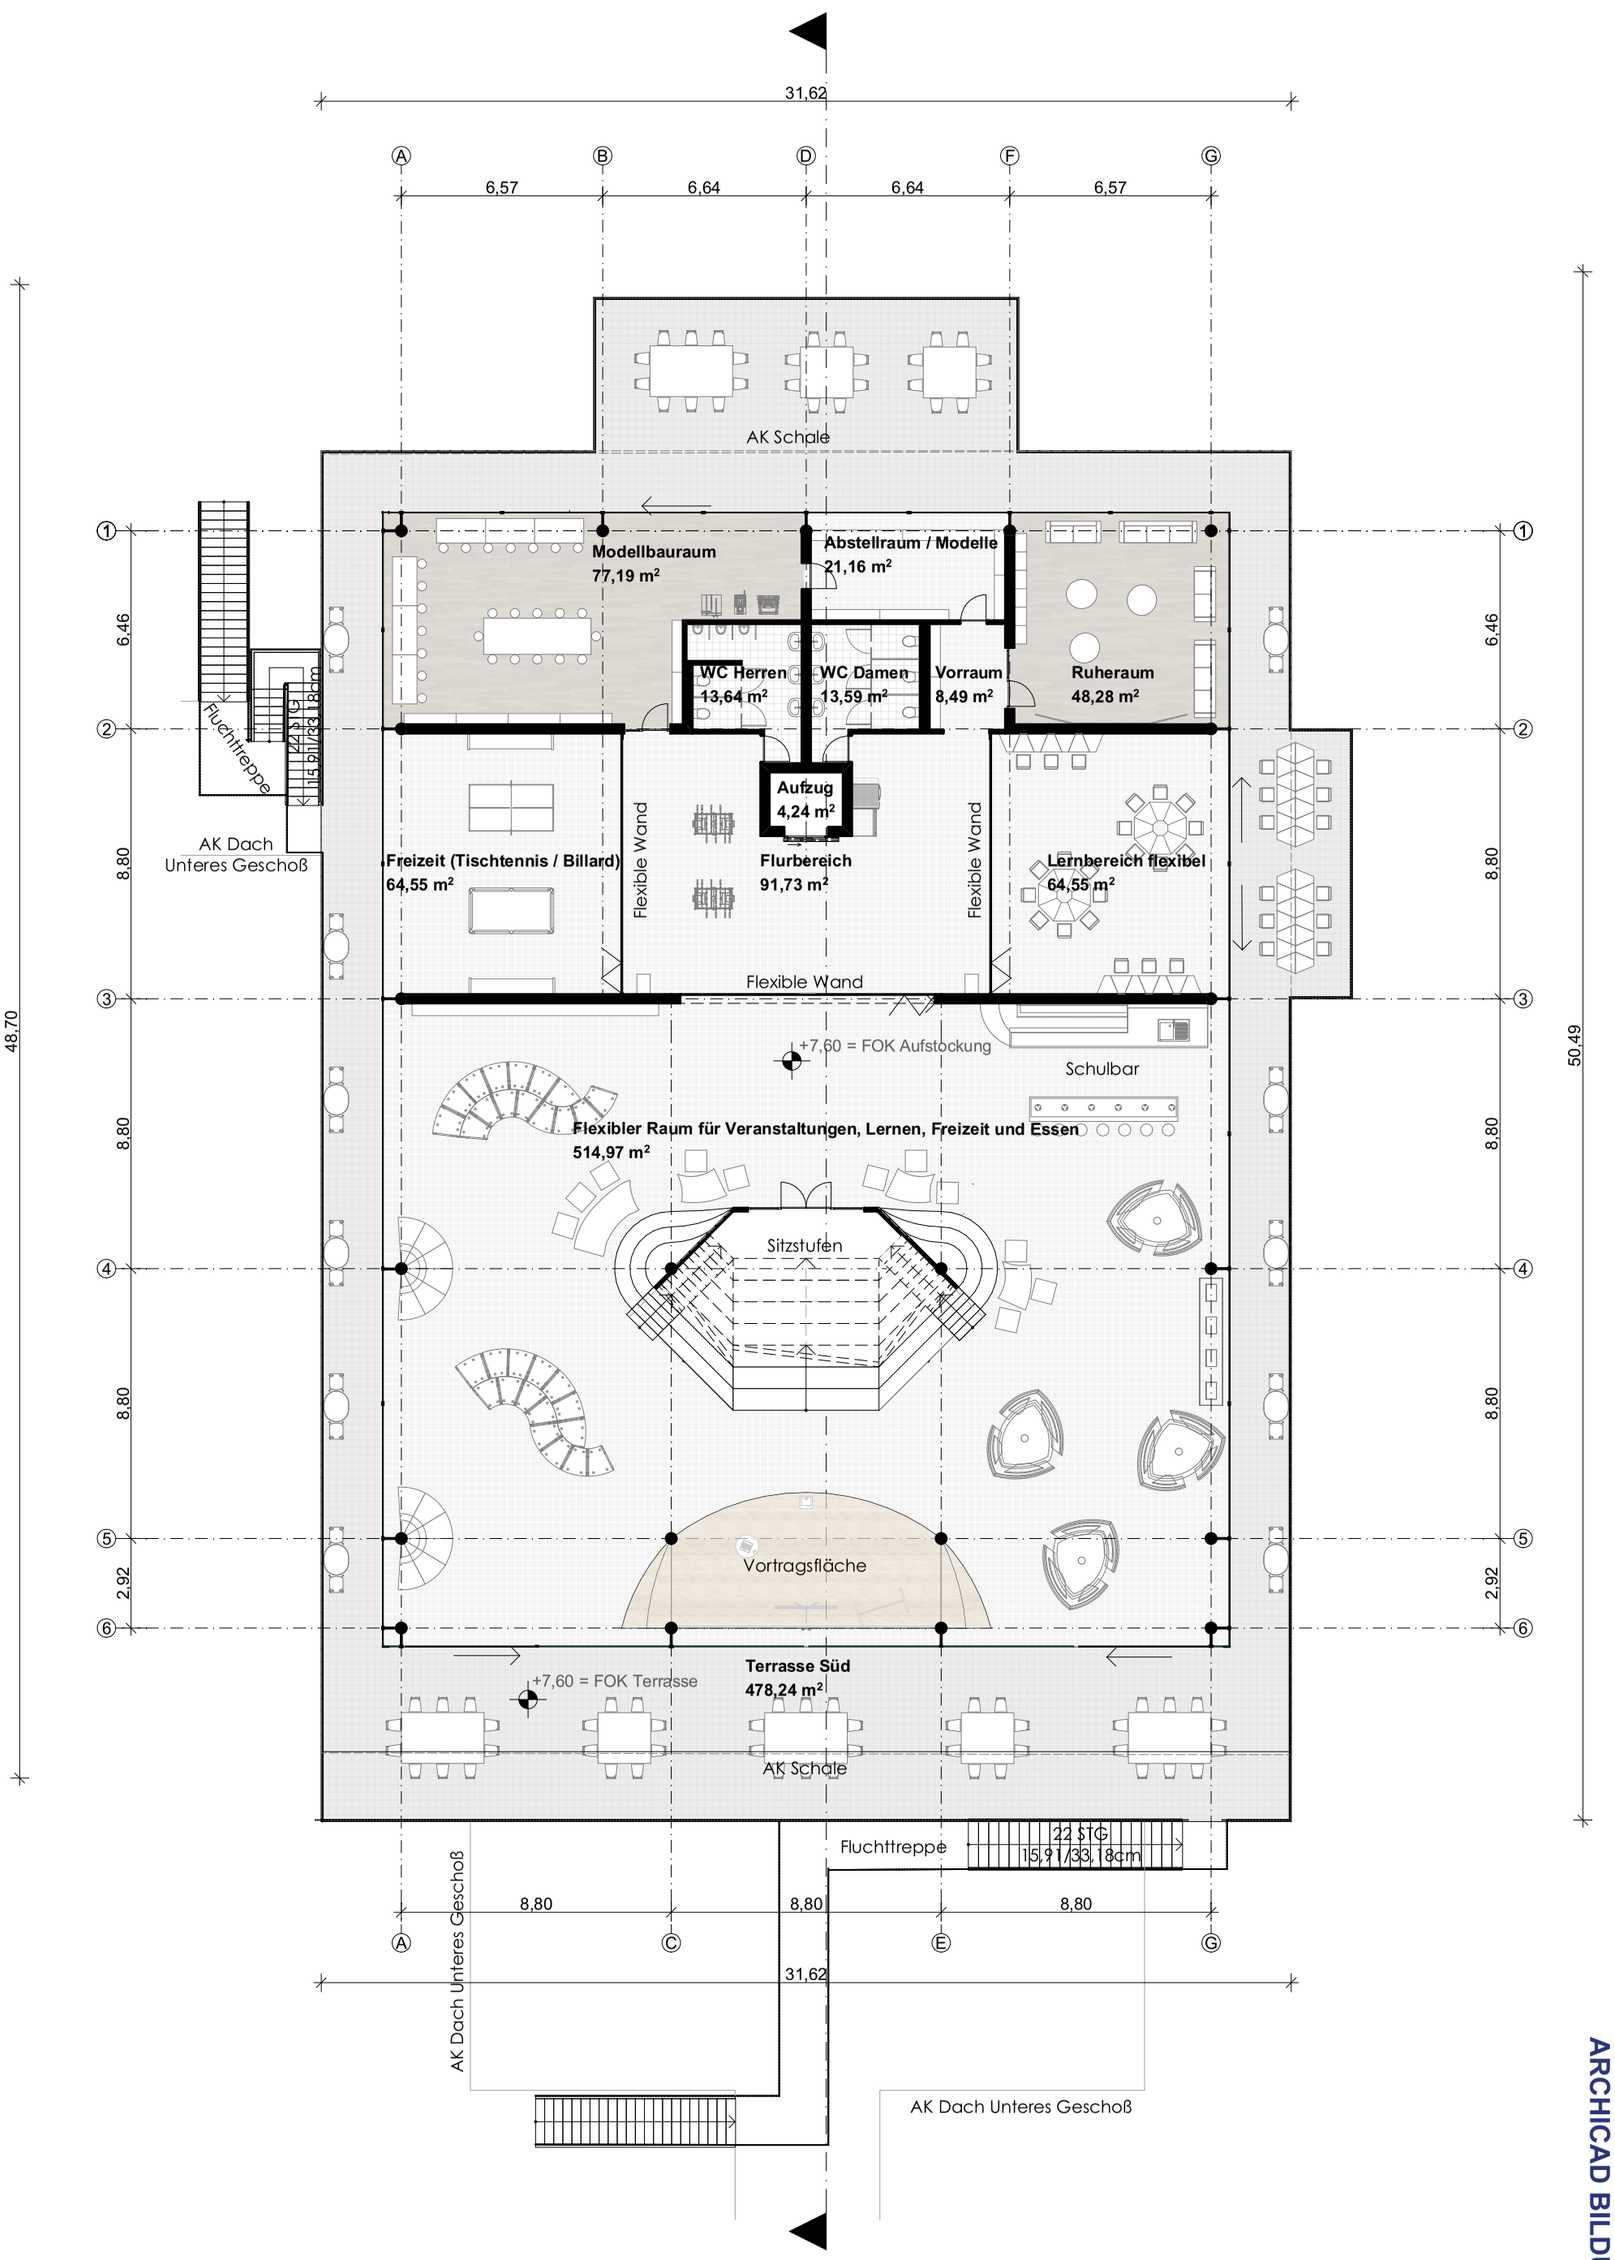

ENTWURF

HTL Saalfelden Aufstockung

Grundriss M1:200

Manuel Wieser

03.

5a

ARCHICAD BILDUNGSVERSION



ENTWURF	Visualisierung 1	03.04.2023
HTL Saalfelden Aufstockung	Manuel Wieser	5ahbth



ENTWURF	Visualisierung 2	03.04.2023
HTL Saalfelden Aufstockung	Manuel Wieser	5ahbth