
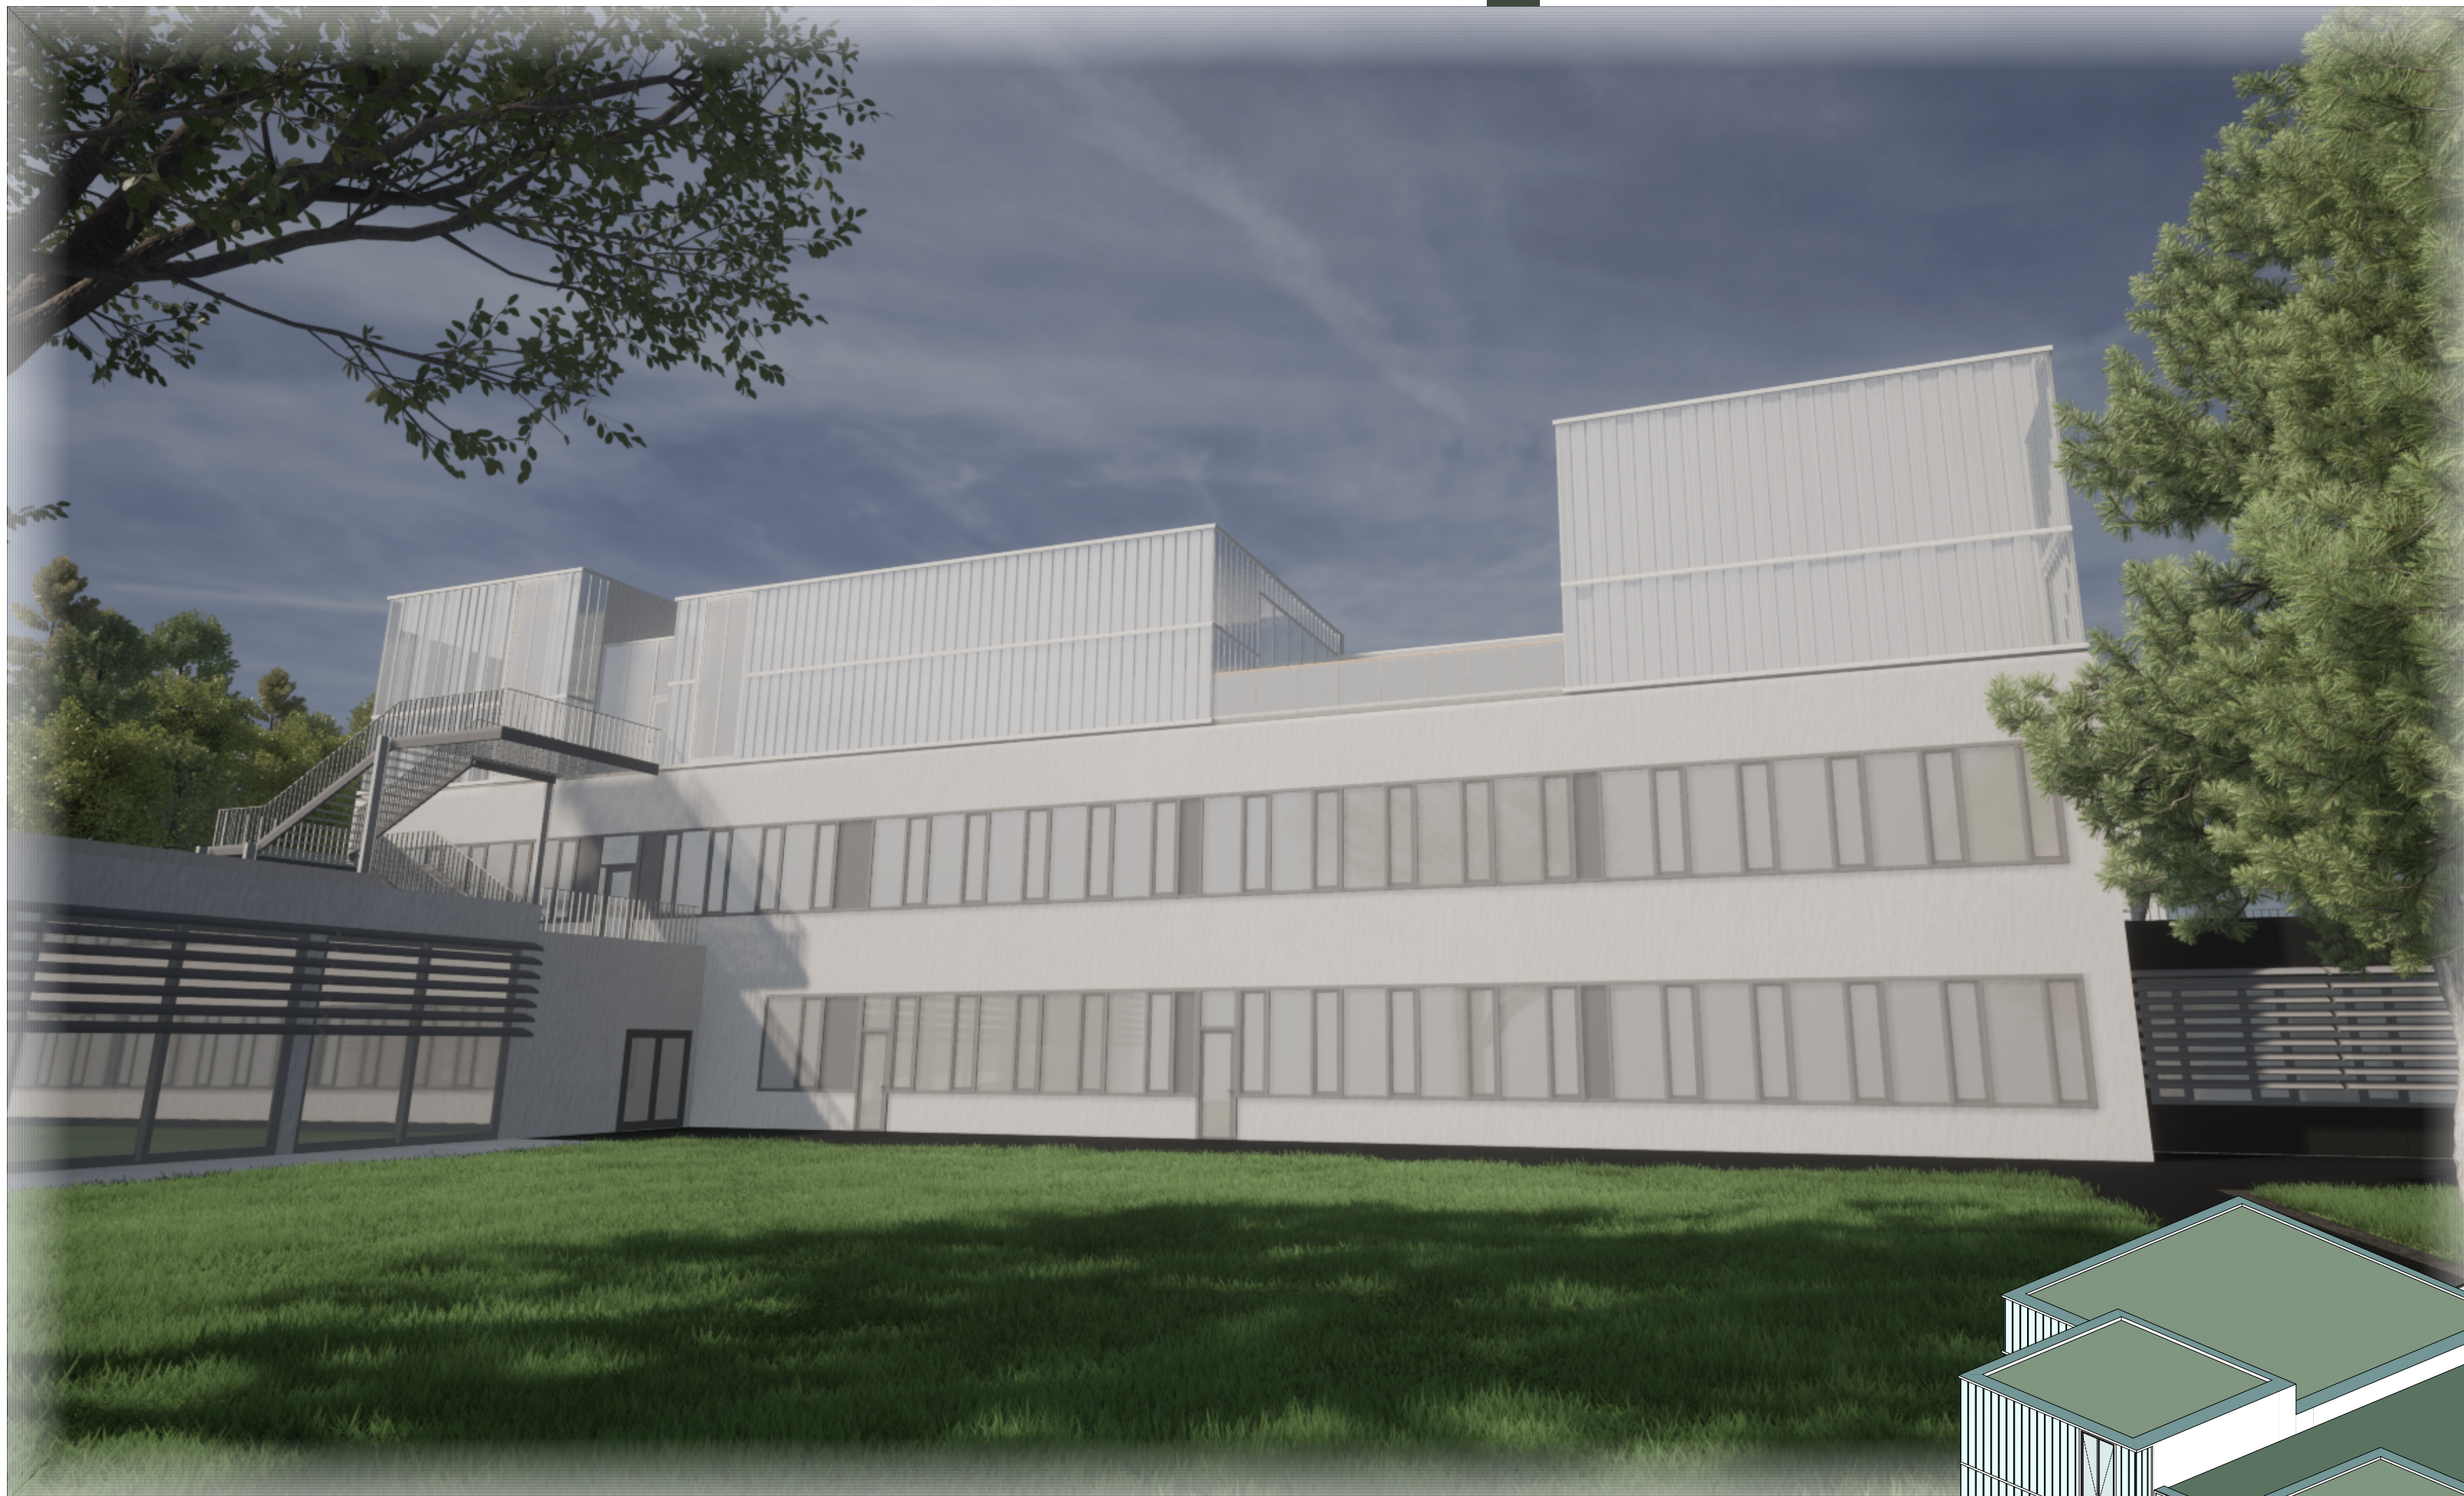
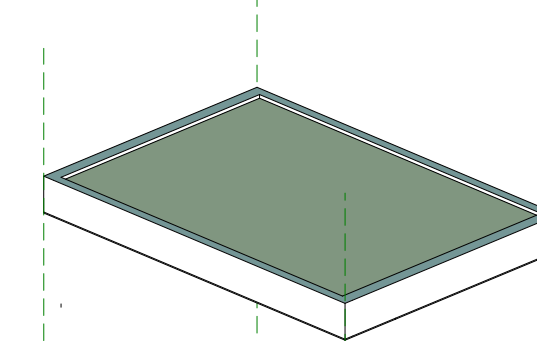
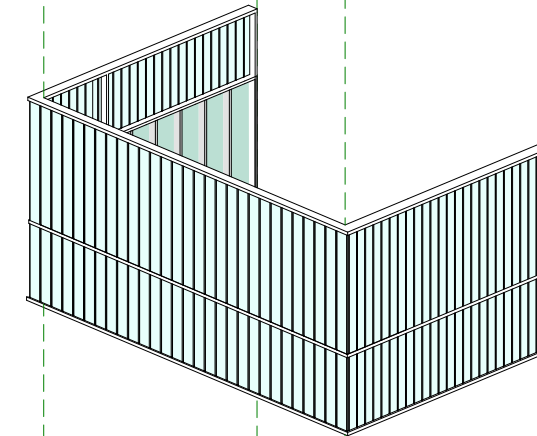


EXTENSIVES
GRÜNDACHPROFILIT
FASSENDE

EINRICHTUNG

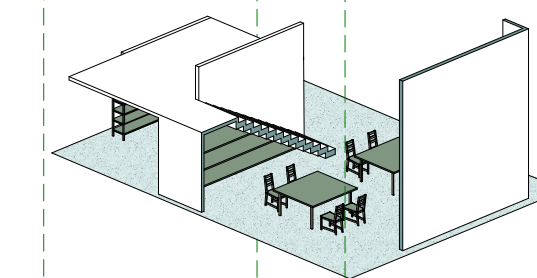


ENTWURFSGEDANKEN

Die Aufgabenstellung lautete, einen neuen Raum für Innovation und Bildung zu schaffen. Flexibilität in der Nutzung war eines der grundlegenden Prinzipien, denen wir folgten. Die Form des Raumes ergab sich aus seinem beabsichtigten Gebrauch. Rechteckige Formen wurden bevorzugt, da sie den größten Nutzen bieten und gleichzeitig die Flexibilität bewahren. Um dennoch eine Differenzierung zwischen den Räumen zu ermöglichen, wurde mit verschiedenen Höhen gearbeitet.


Im Kern des Gebäudes befindet sich die Infrastruktur, bestehend aus Treppenhaus, Lift, Toiletten und Begegnungszone. An diesen Kern schließen sich die verschiedenen Nutzungsbereiche an. Freiflächen verbinden den Kern mit der Außenwelt und ermöglichen es natürlichem Licht, ins Innere des Gebäudes einzudringen.

Die Fassade bildet das Highlight des Gebäudes. Die Entscheidung fiel auf eine Profilitverglasung, die sich entlang der Außenfassade erstreckt und einen einheitlichen und modernen Stil vermittelt. Sie symbolisiert auch Leichtigkeit und Transparenz und ist ein Sinnbild für die Erweiterung des Horizonts.


VISUALISIERUNG

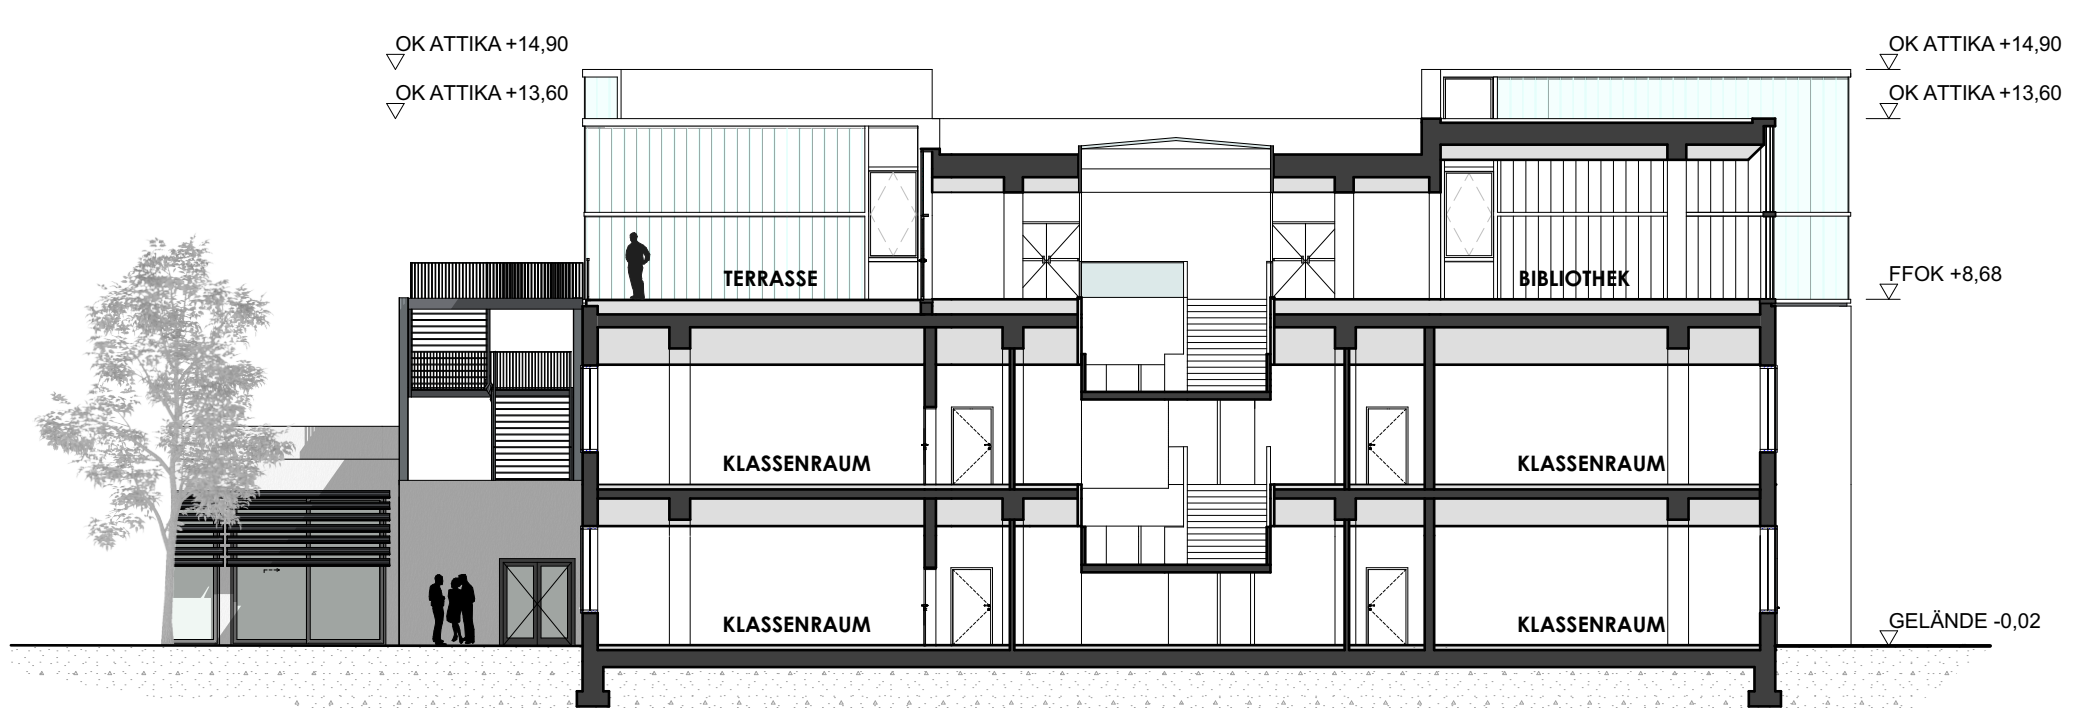

SCHNITT A-A M1:200

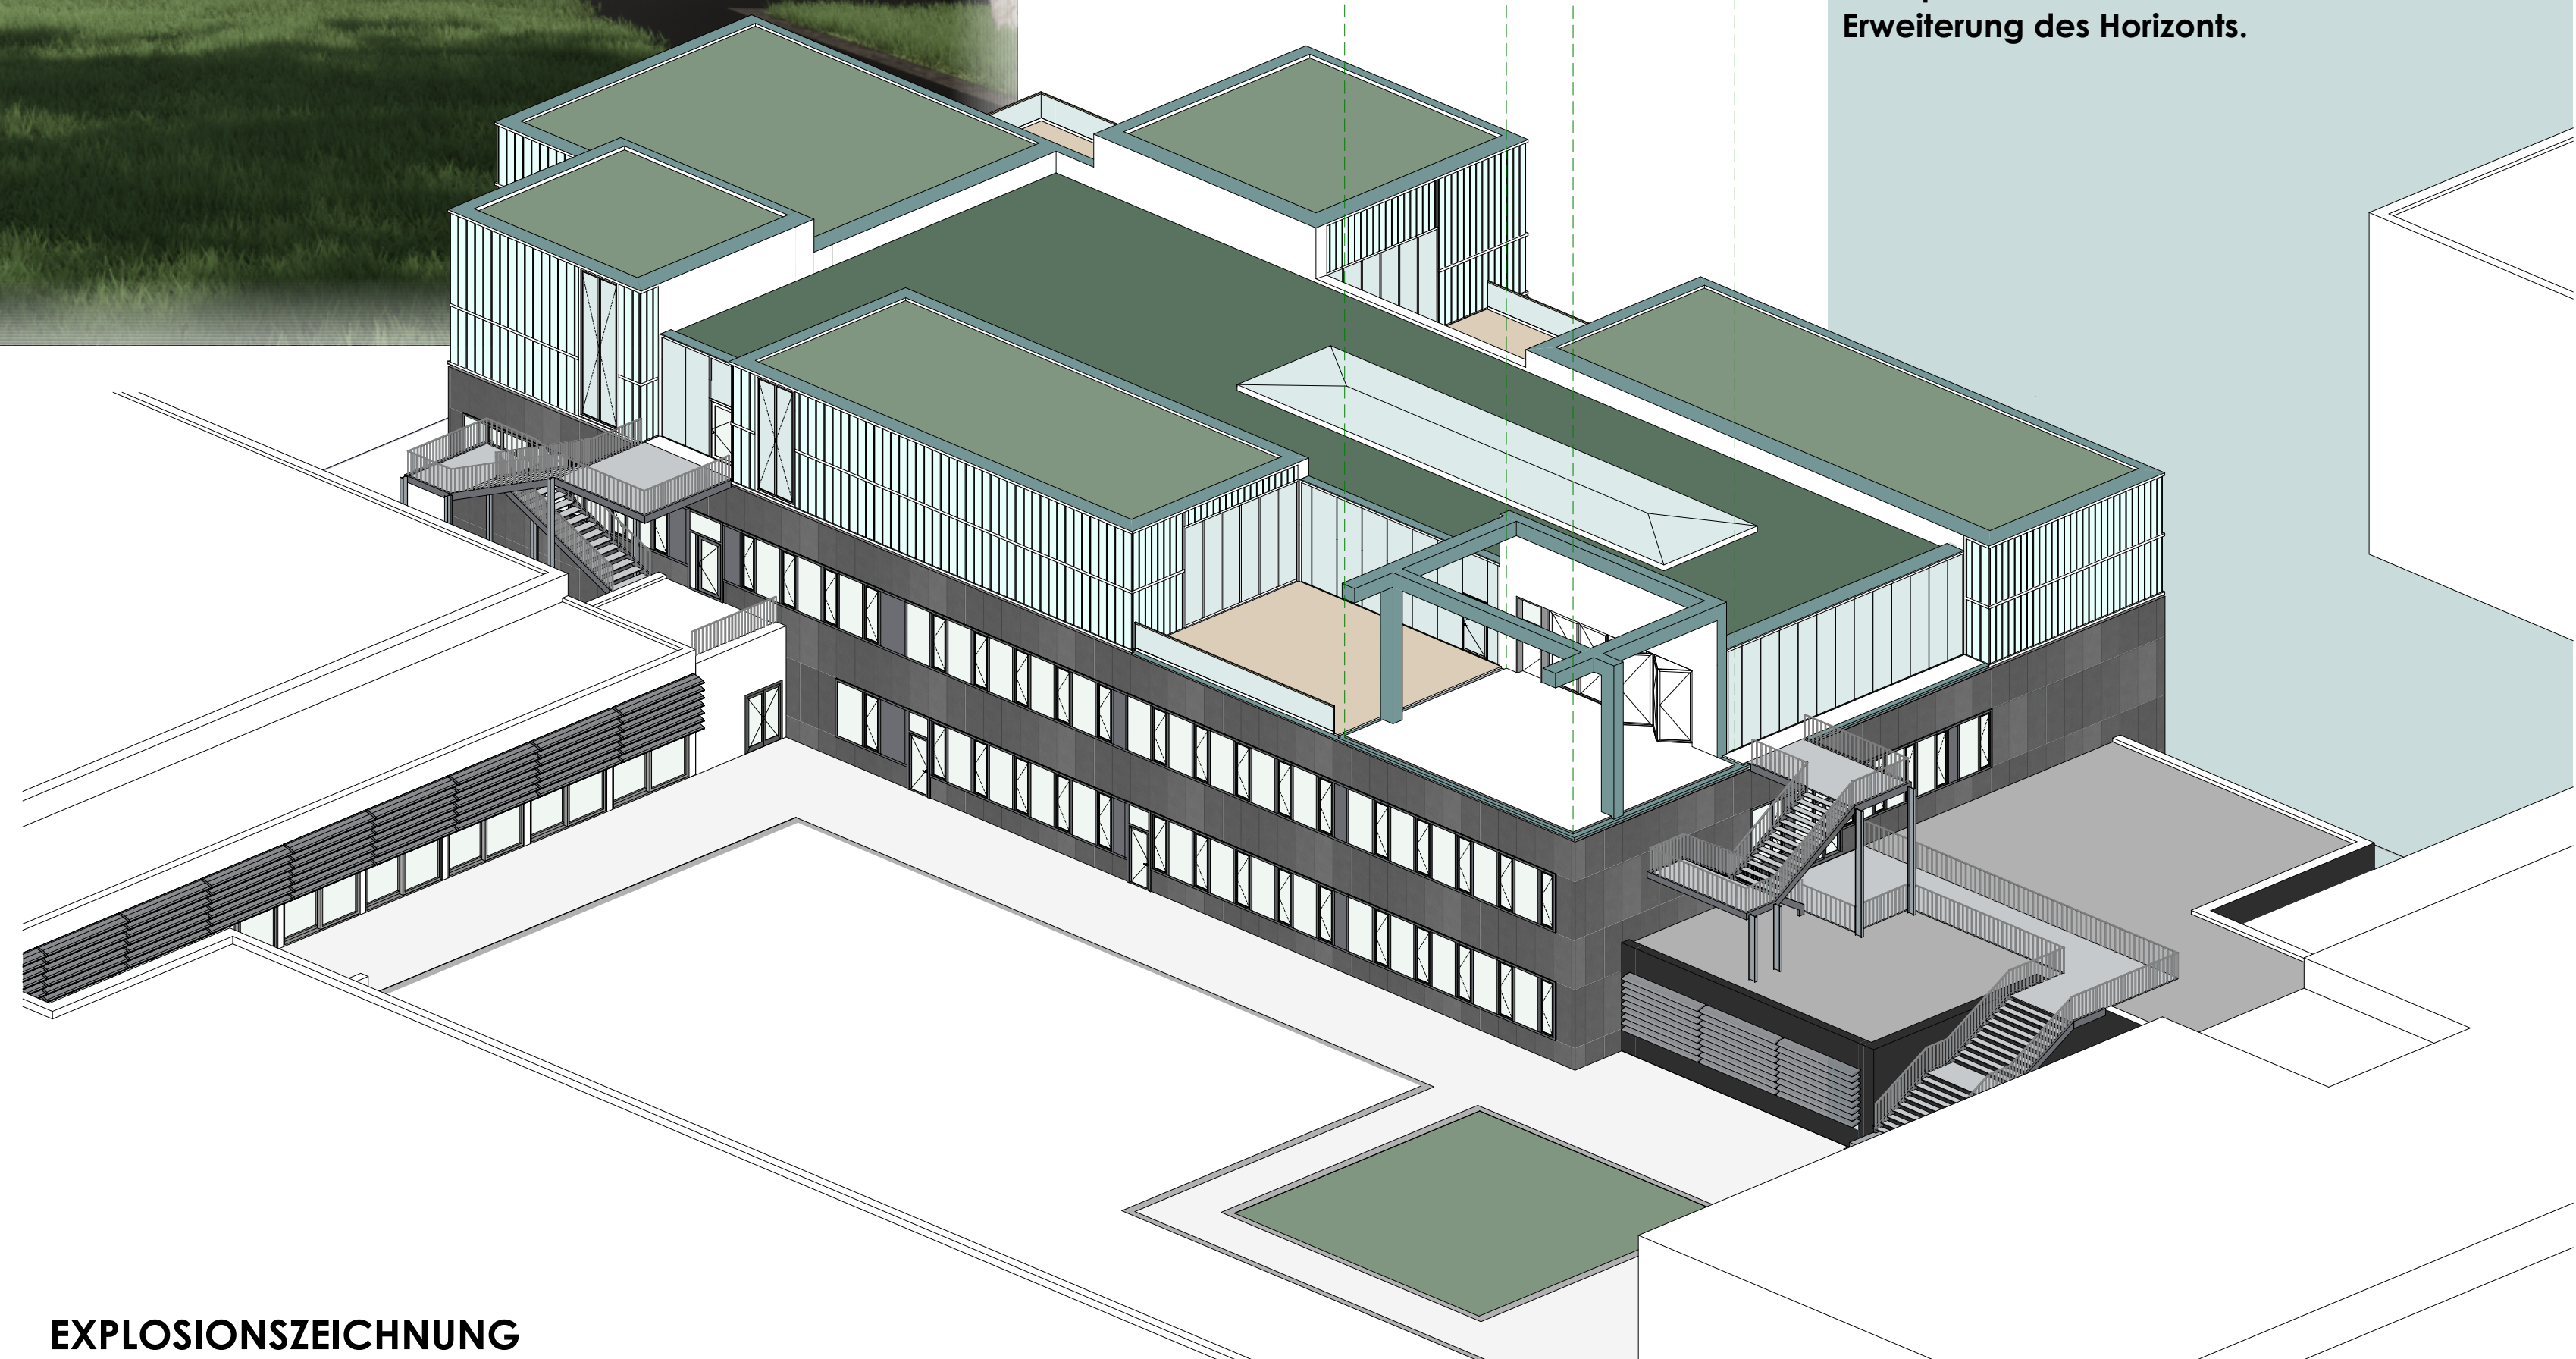

EXPLOSIONSZEICHNUNG

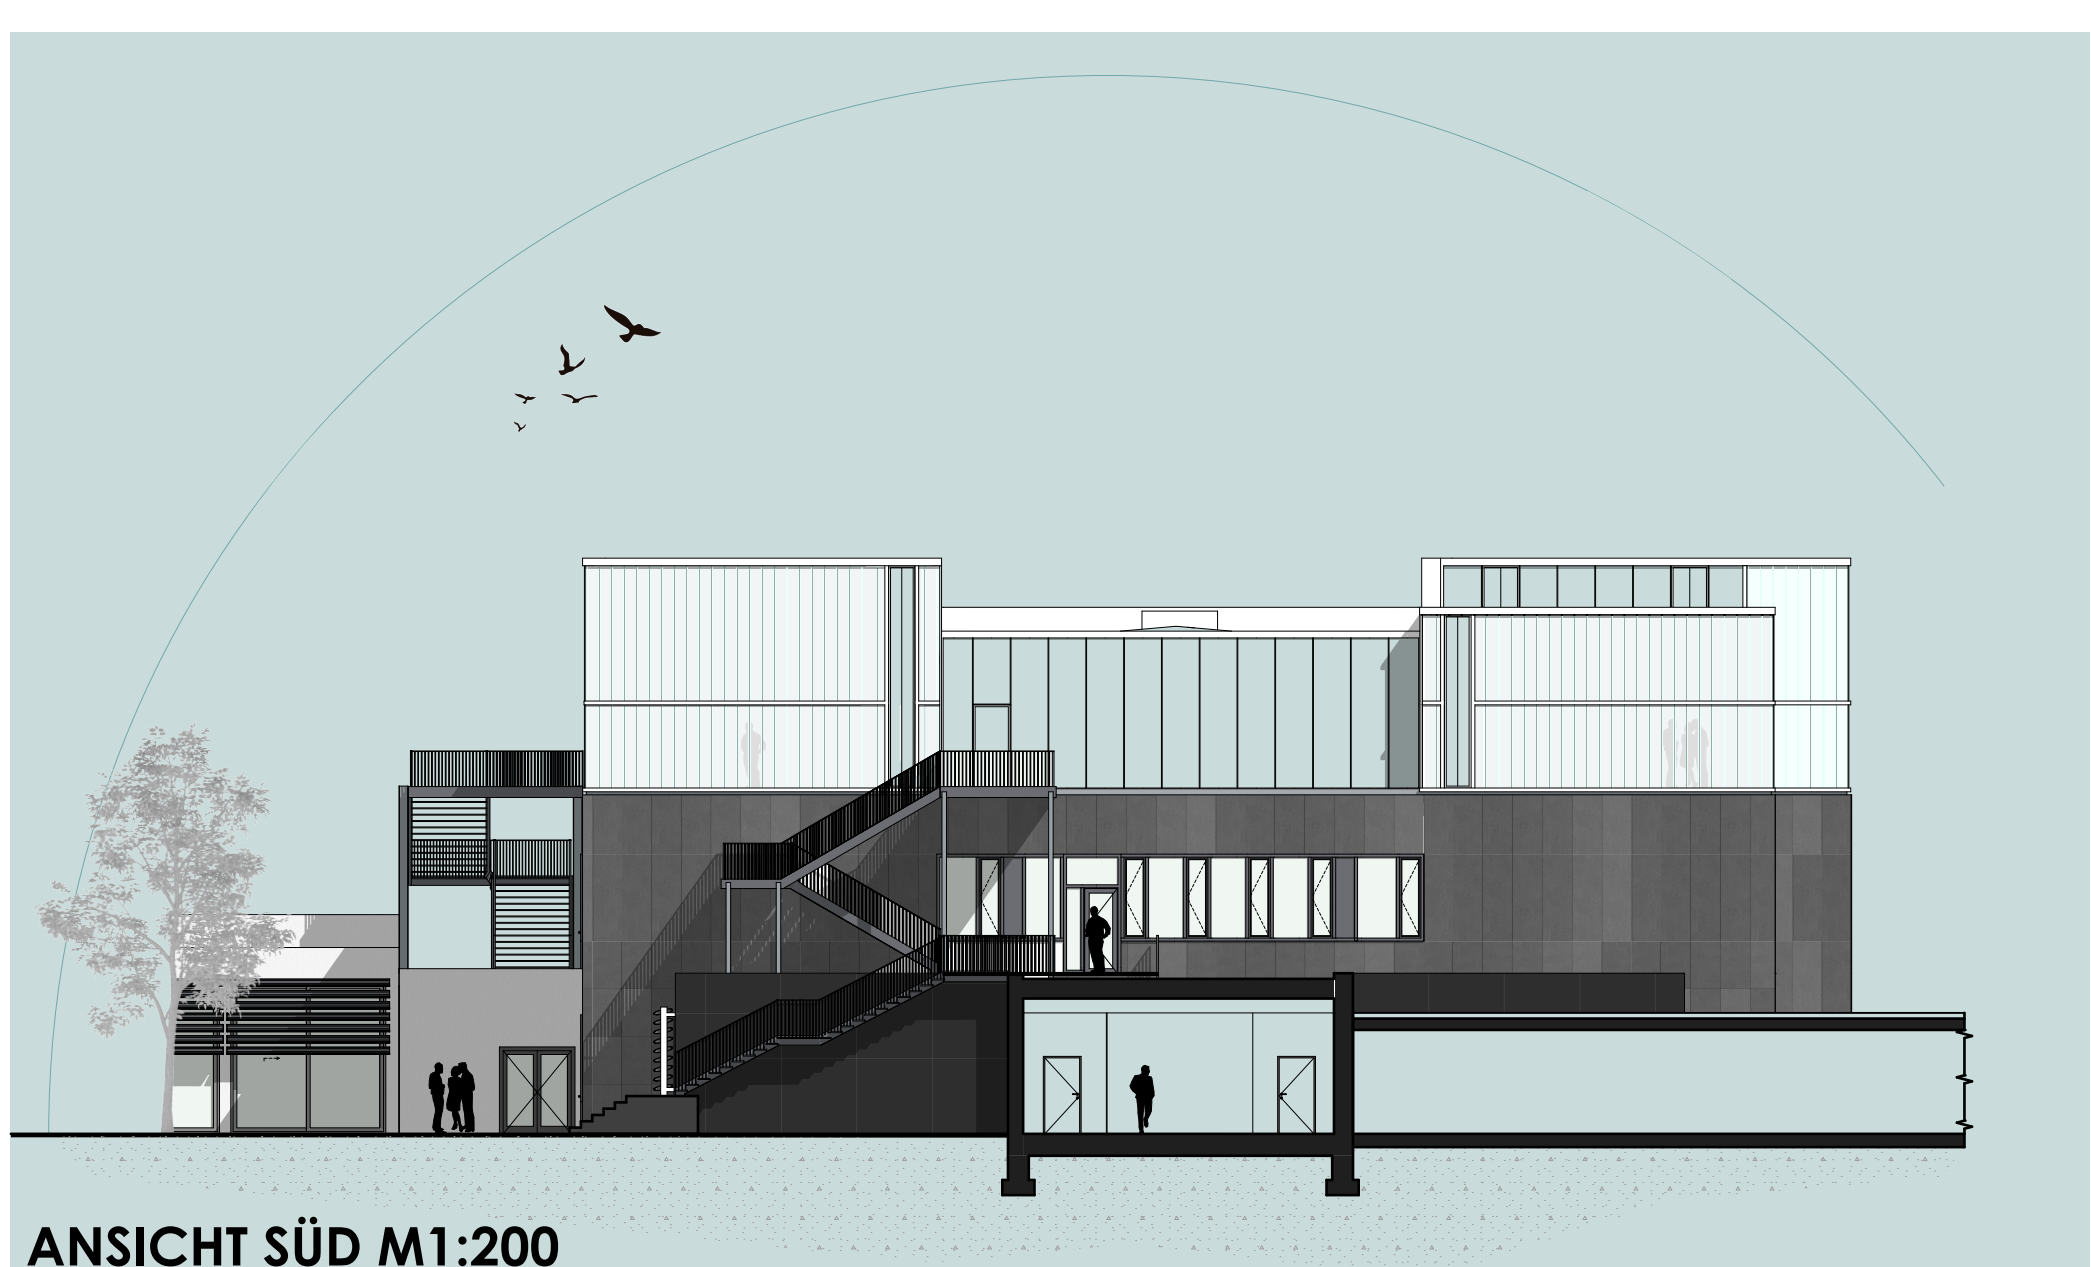

ANSICHT SÜD M1:200



ANSICHT OST M1:200



PROFILIT

PROFILIT DETAIL
PROFILIT ANSICHT
PROFILIT SCHEMA