

PROJEKTbeschreibung

Ferienhaus

Der Grundriss des Ferienhauses ist sehr offen gestaltet und der Baukörper besteht aus zwei übereinander gestapelten Quadern, durch einen Vorsprung im Obergeschoss wirkt das Gebäude sehr modern. Die Fassade des Erdgeschosses besteht aus Holz und das Obergeschoss hebt sich durch die Swisspearl Fassadenplatten Carat in der Farbe Limestone 7082 vom Untergeschoss optisch ab. Dennoch harmonisieren die unterschiedlichen Oberflächen miteinander und spiegeln die naturbelassene Umgebung wider.

Das Ferienhaus hat eine Wohnfläche von 160,8 m² und das Badezimmer ist zu einem Wellnessbereich mit Sauna ausgebaut. Im großen Wohn- und Essbereich befindet sich ein offener Kamin und in der Küche werden die Swisspearl Platten in der Farbe der Fassade eingesetzt, um diese im inneren des Hauses widerzuspiegeln.

Das Carport ist ebenfalls aus Holz und wird von einem pflanzenbewachsenen Sichtschutz aus Swisspearl Platten Carat in der Farbe Limestone 7082 umschlossen.


An der Seeseite ist die große Glasfassade perfekt, um die Aussicht zu genießen und auch an der Südseite sind viele Fenster angeordnet. Auf der Nordseite sind aus Gründen der Energieeffizienz nur zwei kleine Fenster im Erdgeschoss vorhanden.

Terrasse


Der Bodenbelag der Terrasse ist aus Holz, um die Bäume des Gartens widerzuspiegeln. Auf der Terrasse wird das Pflanzgefäß Spindel von Swisspearl verwendet und der Whirlpool bietet Platz für Erholung.

Gartengestaltung


Auch die Gartengestaltung ist bewusst natürlich gehalten, dass sieht man vor allem an der Bepflanzung mit heimischen Bäumen und Sträuchern und die Outdoormöbel Gluhl und Ecal von Swisspearl werden für die Ruheoase im Garten verwendet.

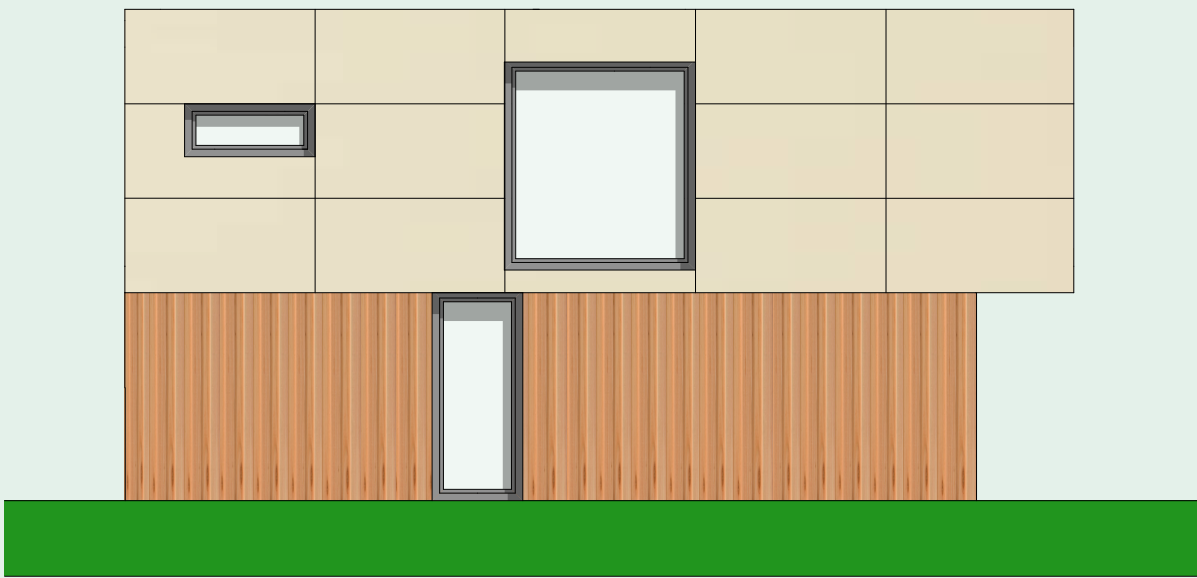

ANSICHT SÜD 1:100

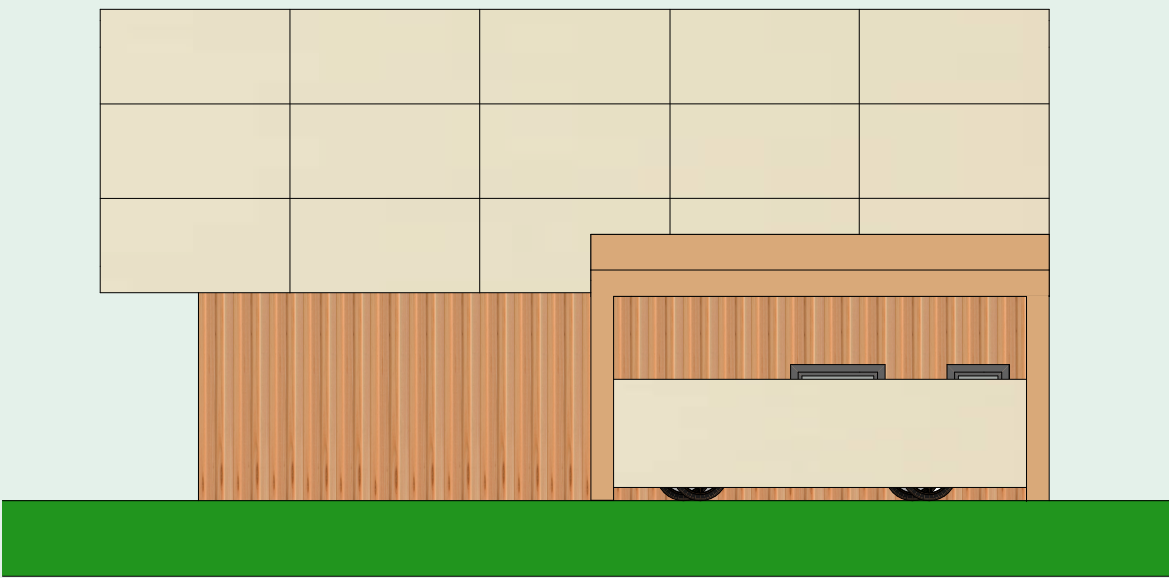


ANSICHT NORD 1:100

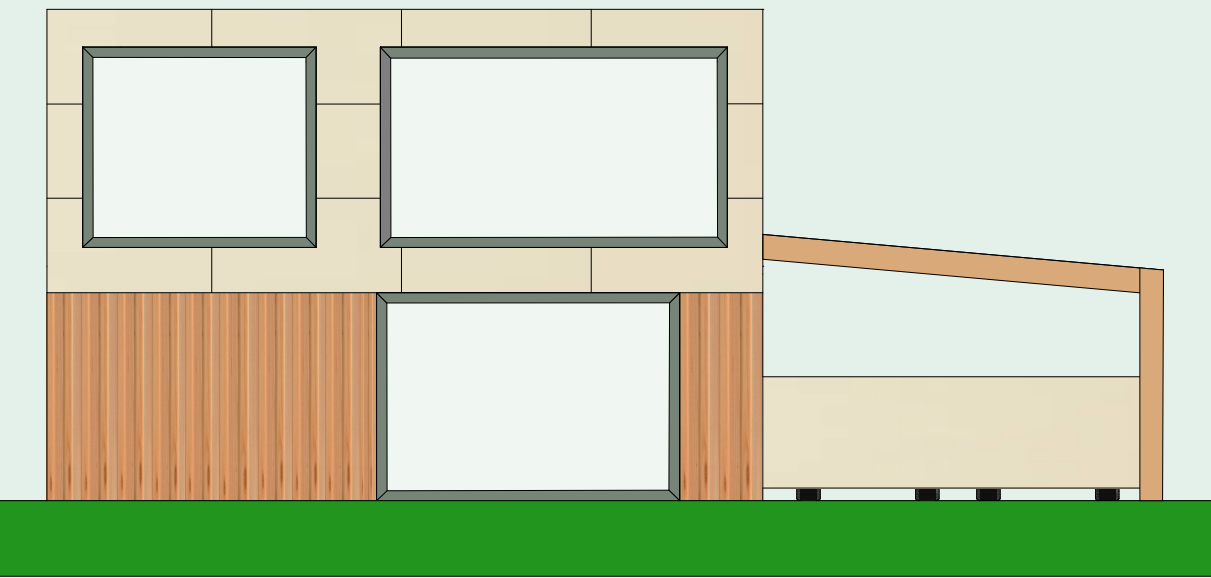


ANSICHT OST 1:100





ANSICHT WEST 1:100

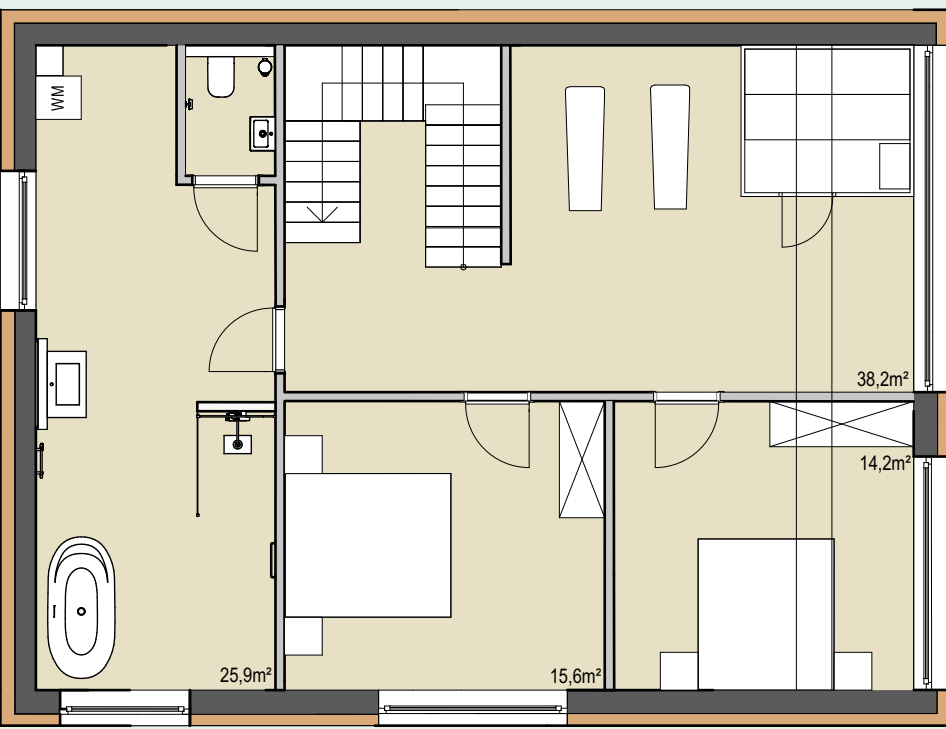



OBERGESCHOSS 1:100

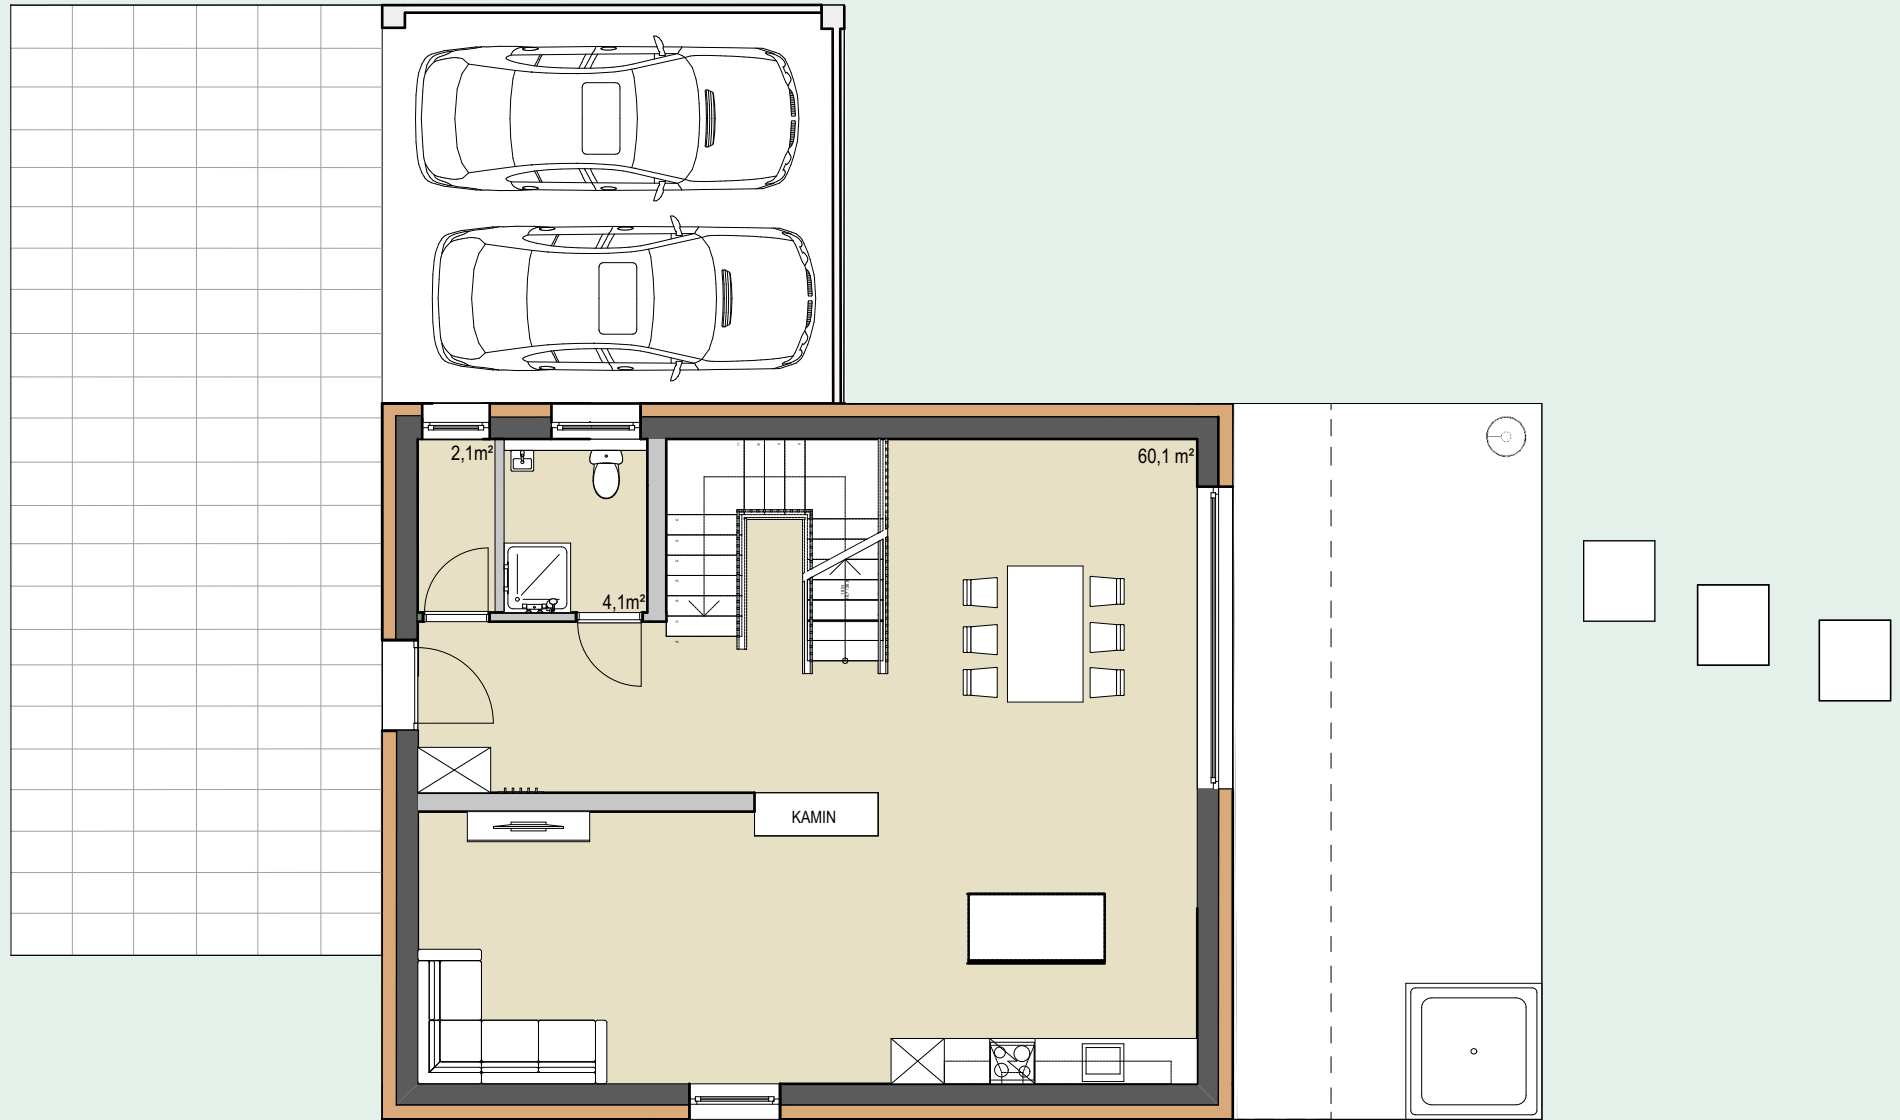

ERDGESCHOSS 1:100

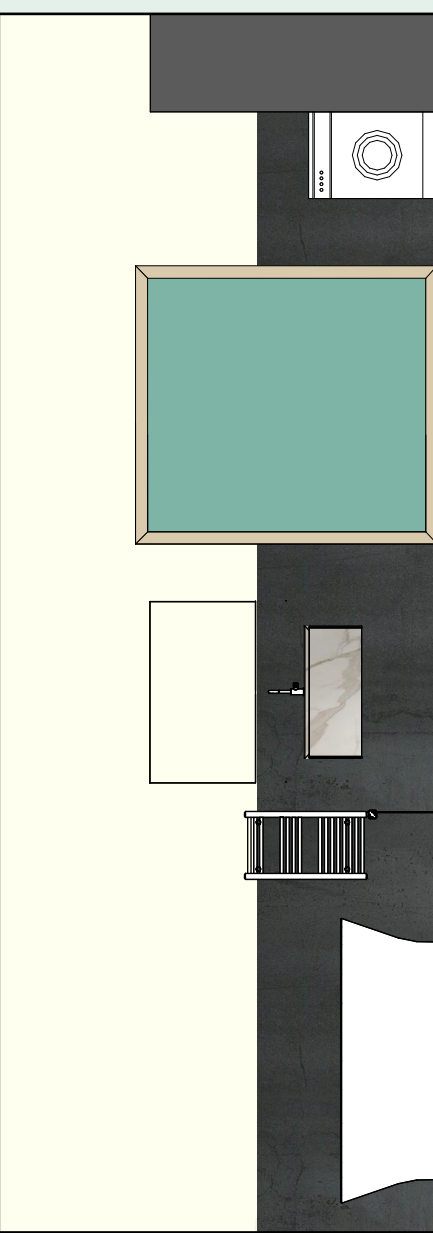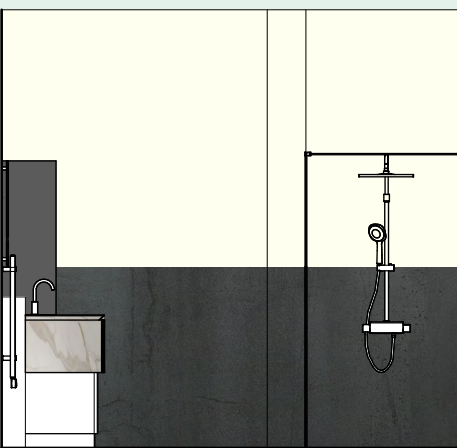

BADEZIMMERPLANUNG 1:50

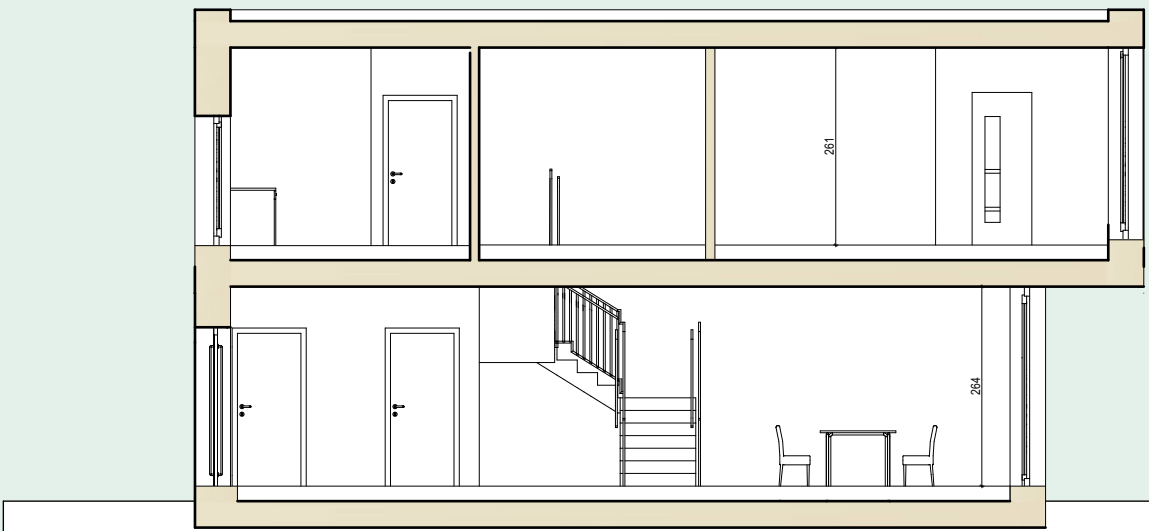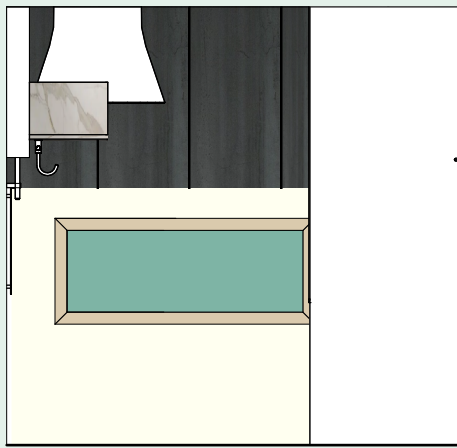

SCHNITT 1:100




GUHL STUHL



ECAL TISCH



SPINDEL

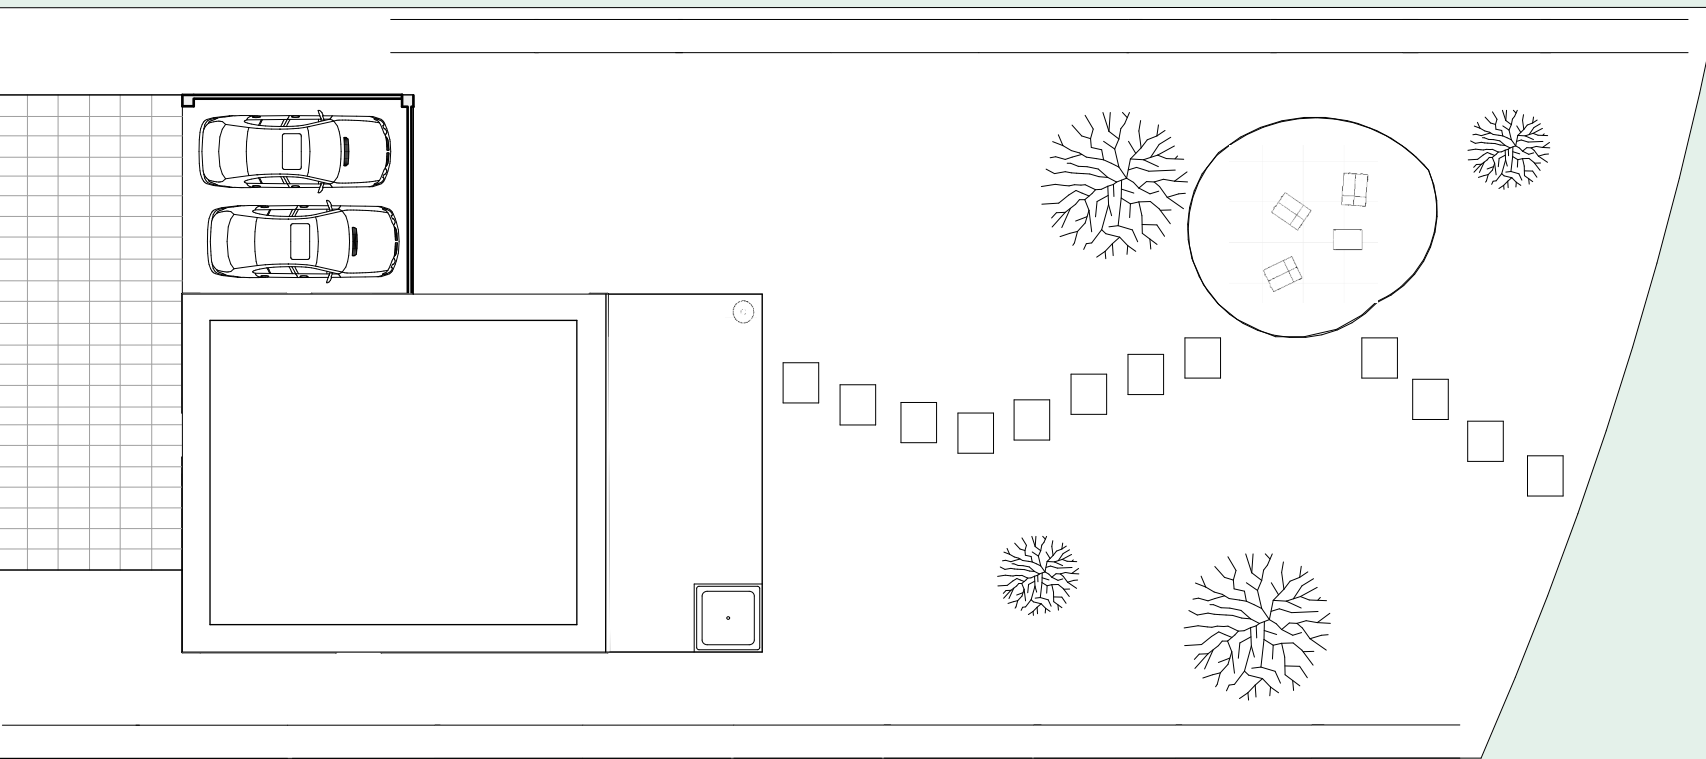

GARTENGESTALTUNG 1:200



FASSADENPLATTE CARAT LIMESTONE 7082

