




3. DACHGESCHOSS

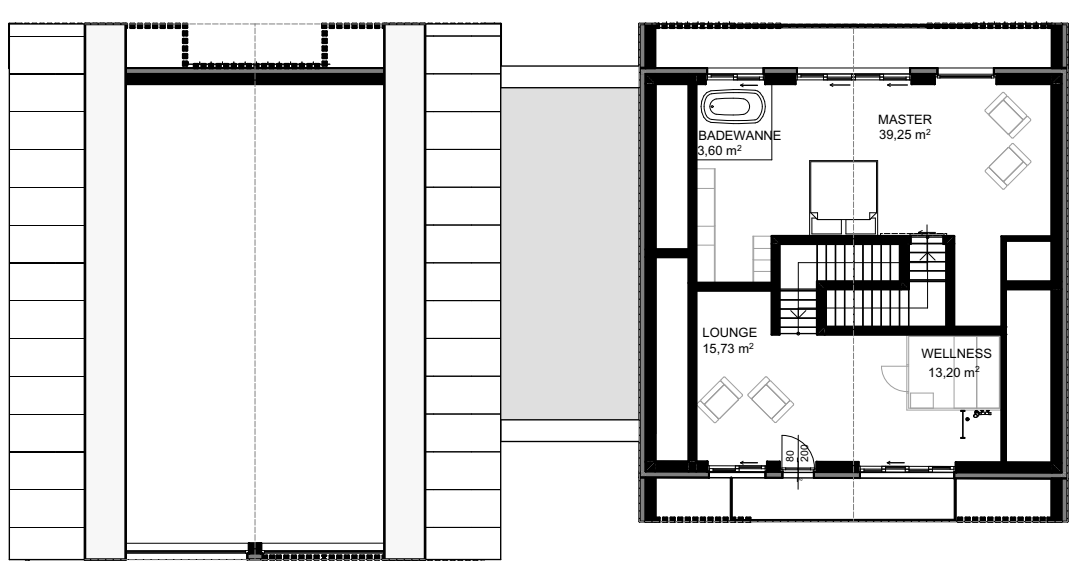


2. OBERGESCHOSS

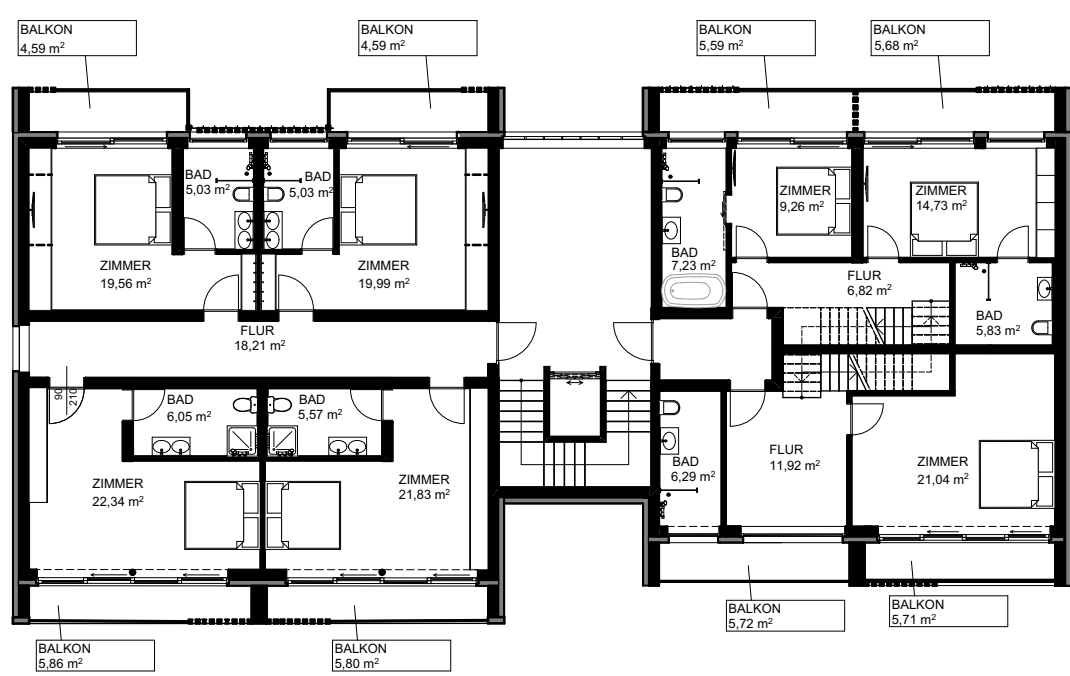

1. OBERGESCHOSS

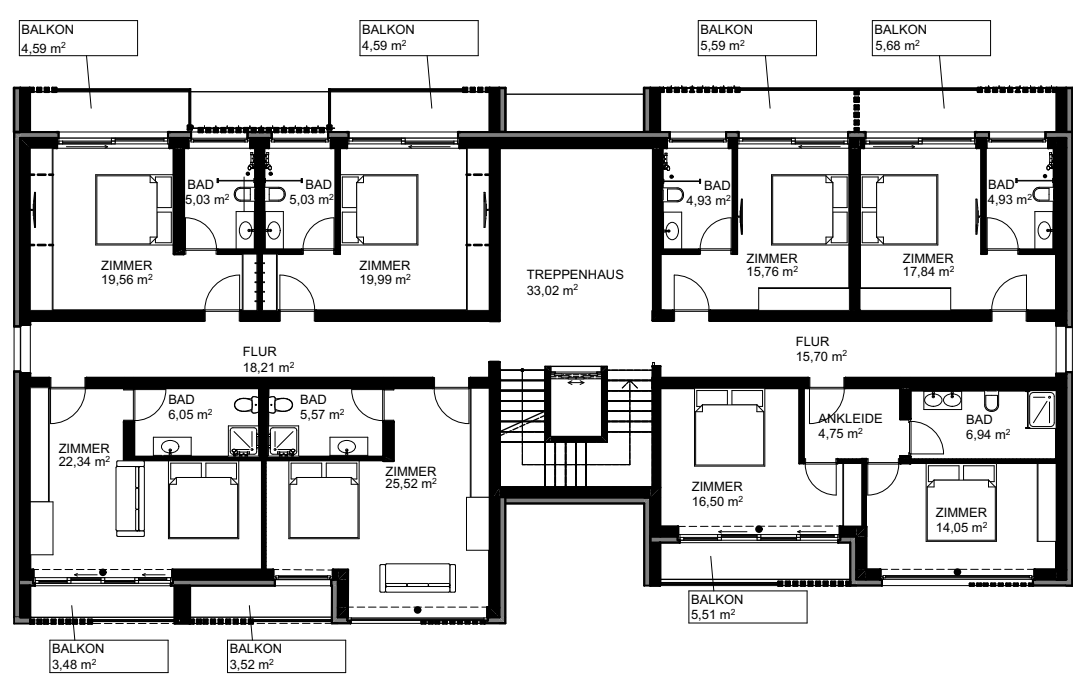

0. ERDGESCHOSS

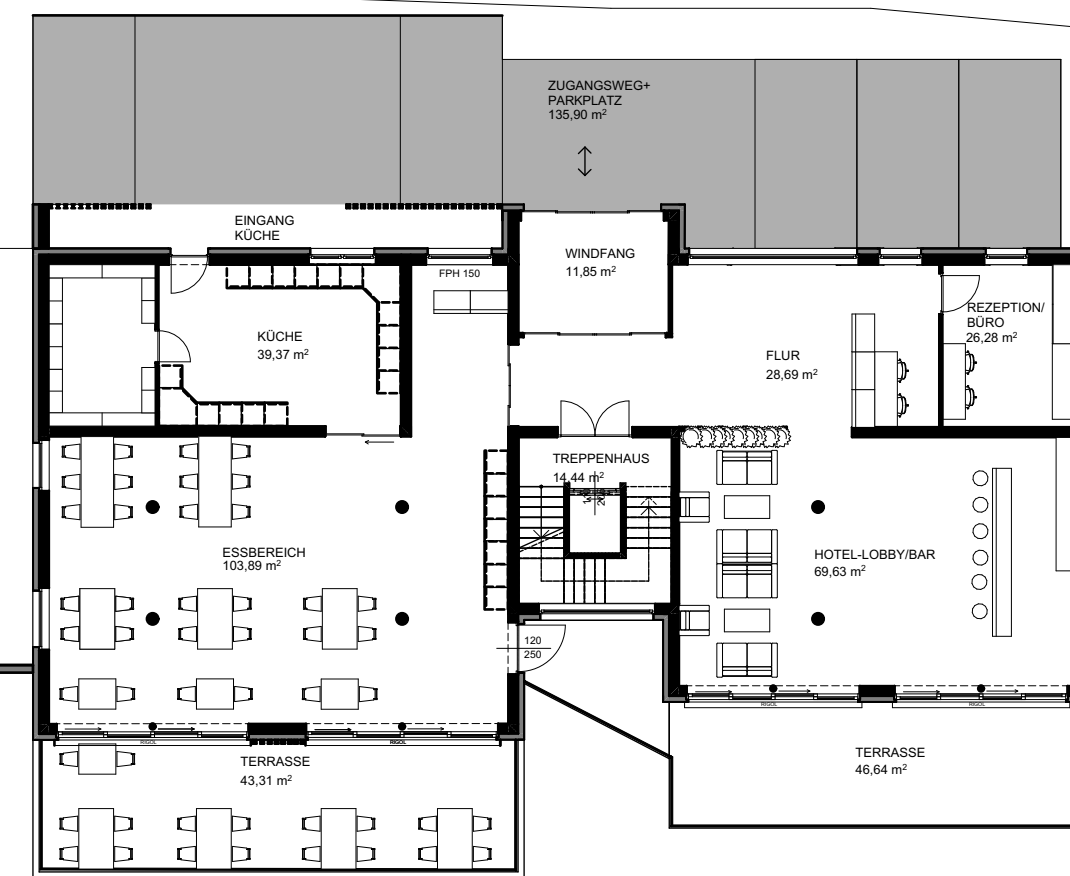


-1. UNTERGESCHOSS



Das ALPIN

DAS ALPIN STREBT DANACH, EIN EXKLUSIVER RÜCKZUGSORT FÜR FAMILIEN AUS DER GEHOBBENEN MITTELKLASSE ZU SEIN, DIE EINE LUXURIÖSE UND ENTSPANNTTE ATMOSPHÄRE SUCHE. DAS HOTEL BIETET HOCHWERTIGE UNTERKÜNFTE MIT EINER UNSCHLAGBAREN AUSSICHT AUF DIE UMLIEGENDE BERGLANDSCHAFT, UND EINER ZUSÄTZLICHEN MÖGLICHKEIT DEN AUSBLICK IM WELLNESSBEREICH ZU GENIEßEN.

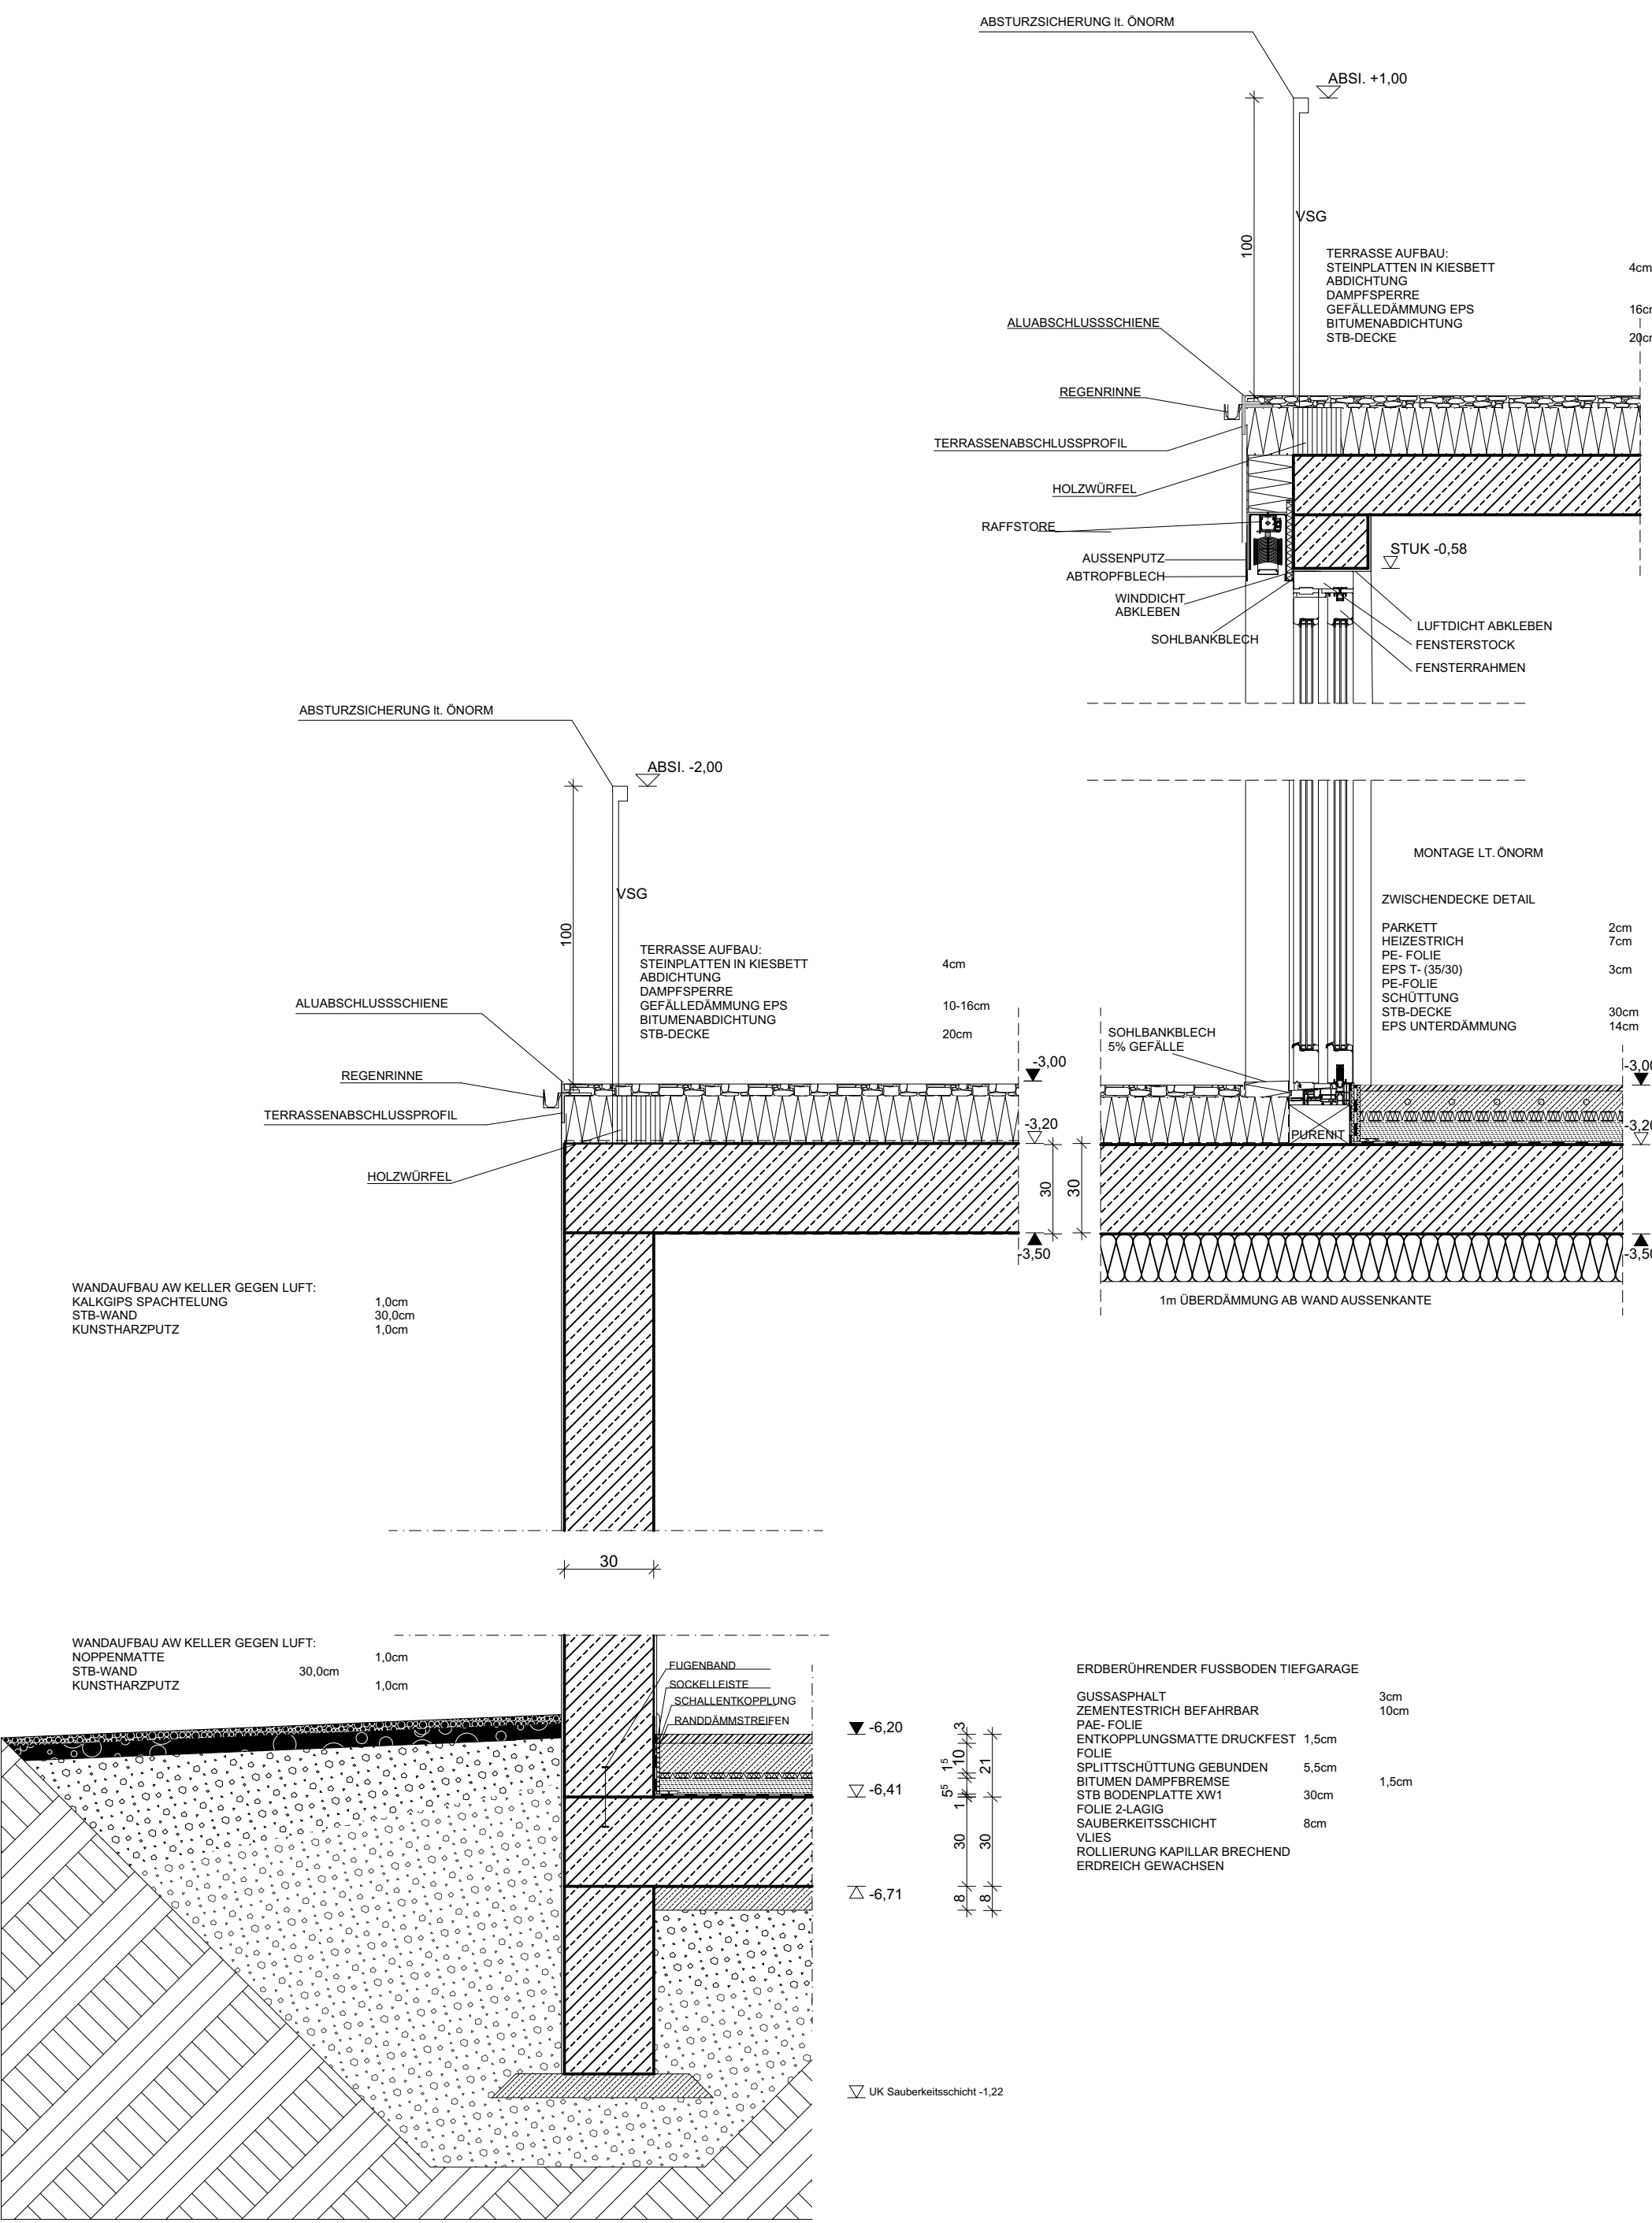

LAGEINFORMATION

BAUPLATZ- UND LAGEINFORMATION

GEMEINDE OBERAU
PLANUNGSBEREICH: ZAUBERWINKELWEG 272
GRUNDSTÜCKE: 936/2 & 936/3
WIDMUNG: WOHNGEbiet

