




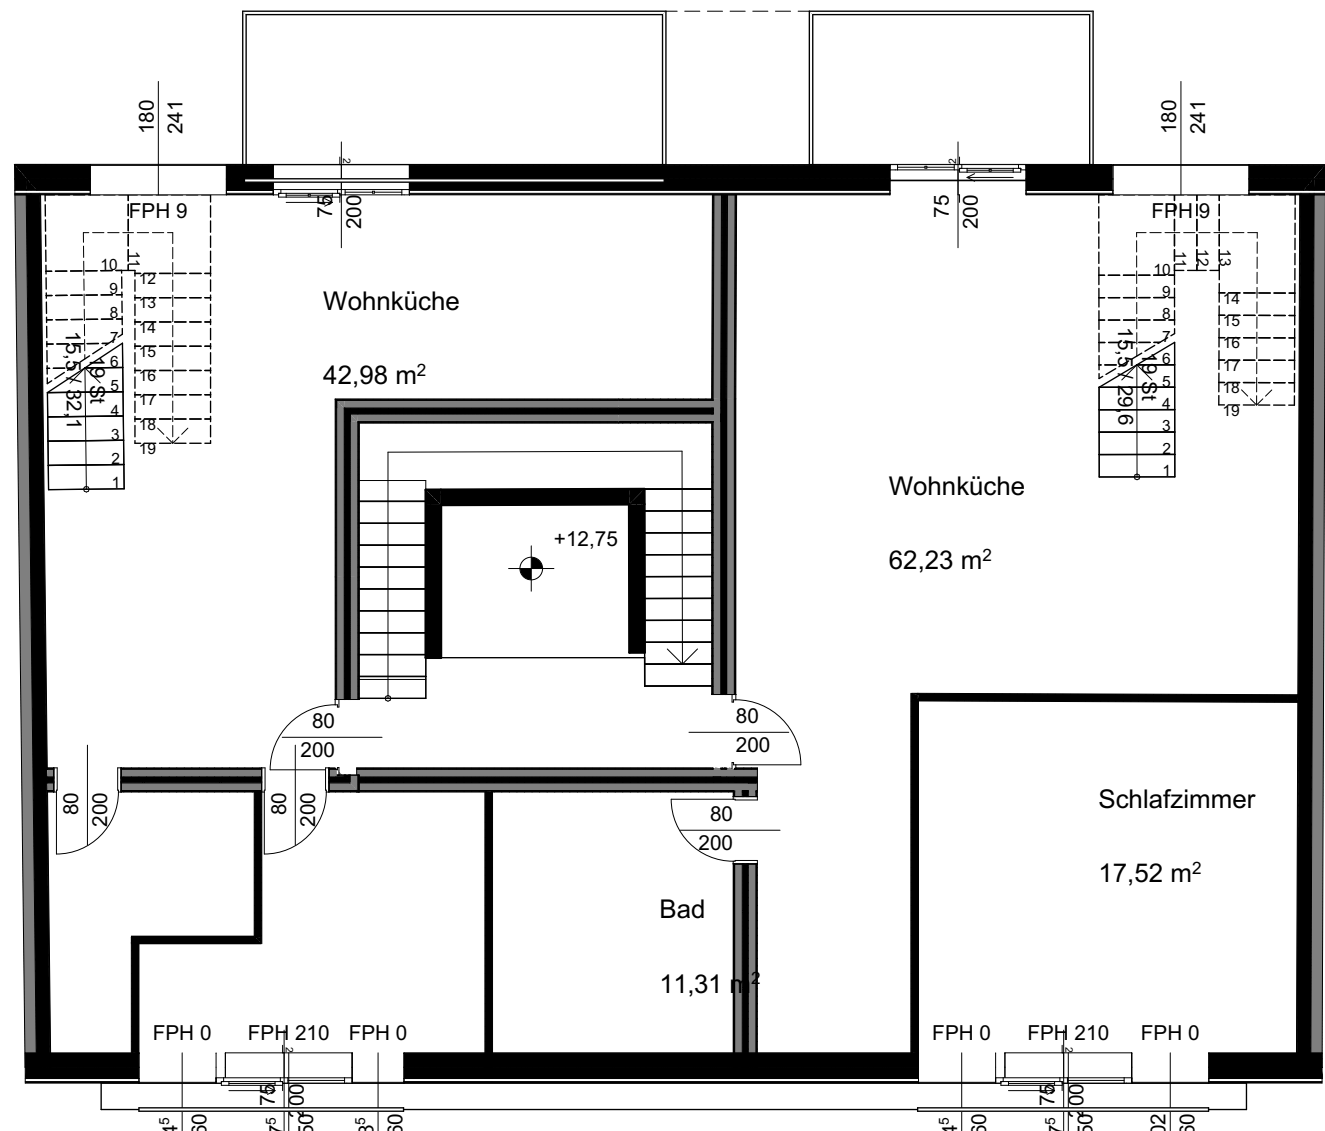


Projektbeschreibung


Willkommen in den "Goldschlagstraße 114 Nature Homes" - einem exklusiven Wohnhaus in Wien, das modernen Luxus mit naturnahem Wohnen verbindet. Die architektonische Meisterleistung bietet acht großzügige Wohnungen, darunter Maisonetteneinheiten, mit einer harmonischen Verbindung zur umgebenden Natur. Die nachhaltige Ausrichtung betont ökologische Verantwortung, während die erstklassige Lage beste Anbindung an die Stadt und einen atemberaubenden Blick auf Wiens Naturschönheit bietet. Genießen Sie das Beste aus urbanem Leben und Ruhe der Natur in den "Goldschlagstraße 114 Nature Homes".

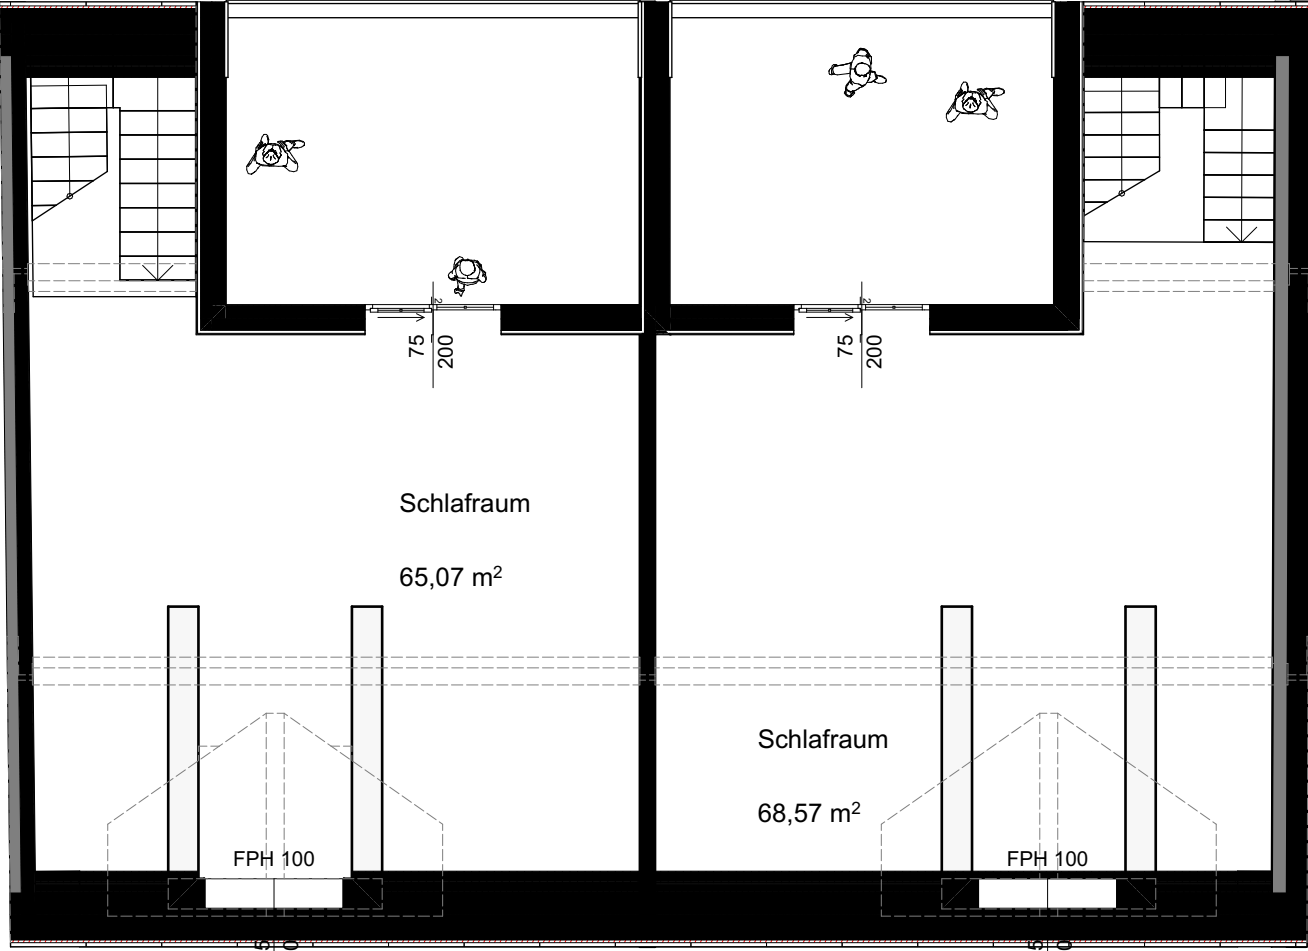


Dachgeschoss
1:100

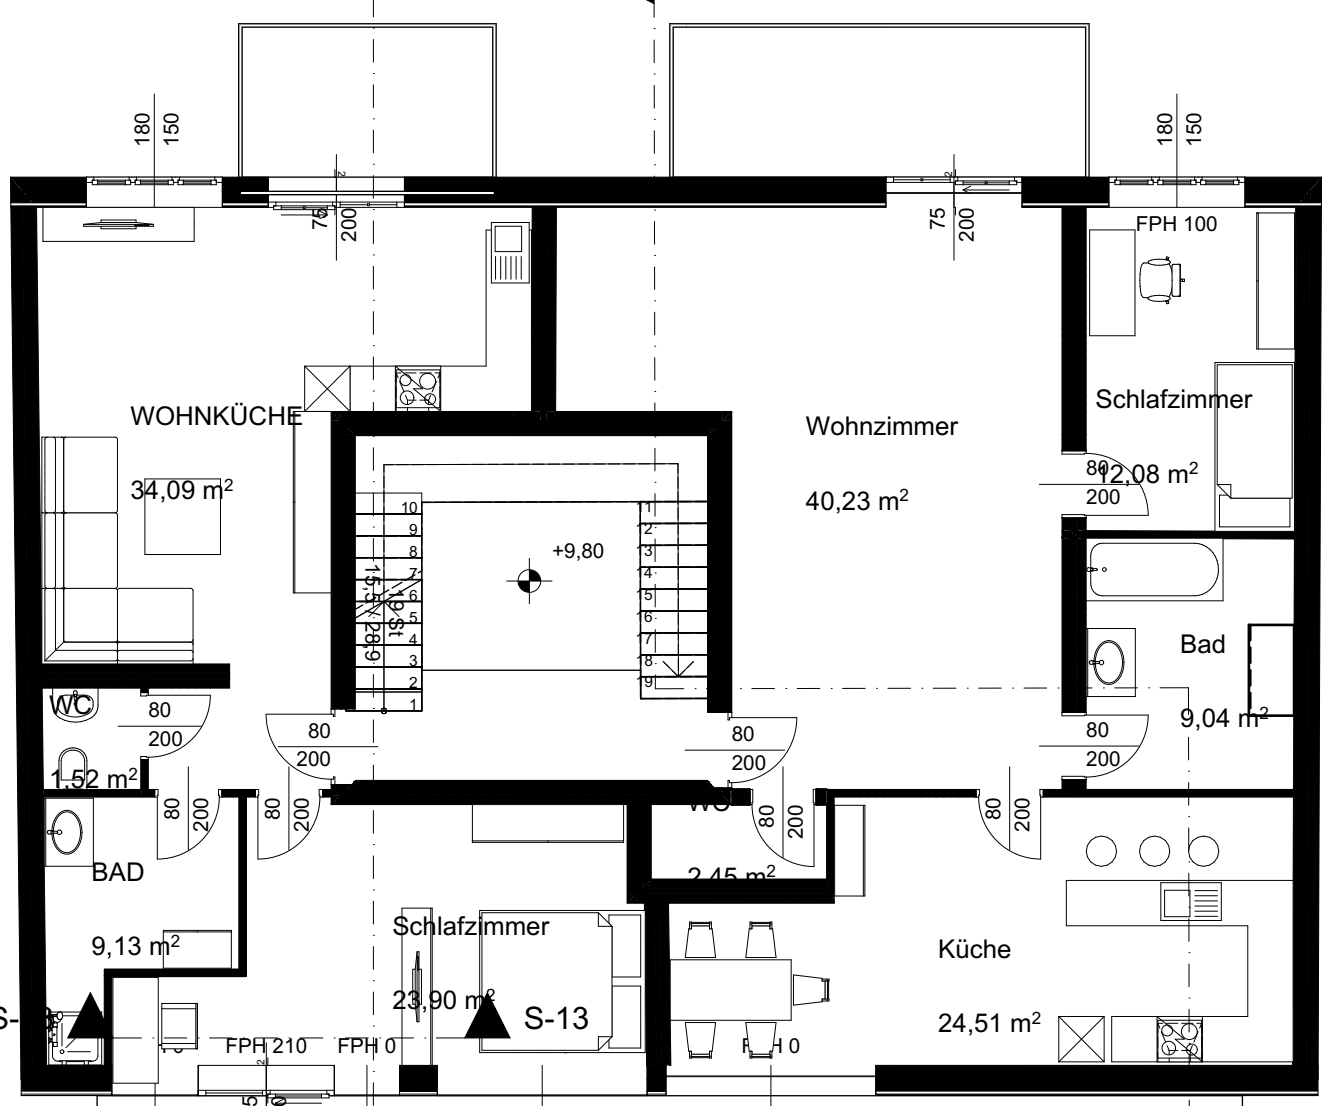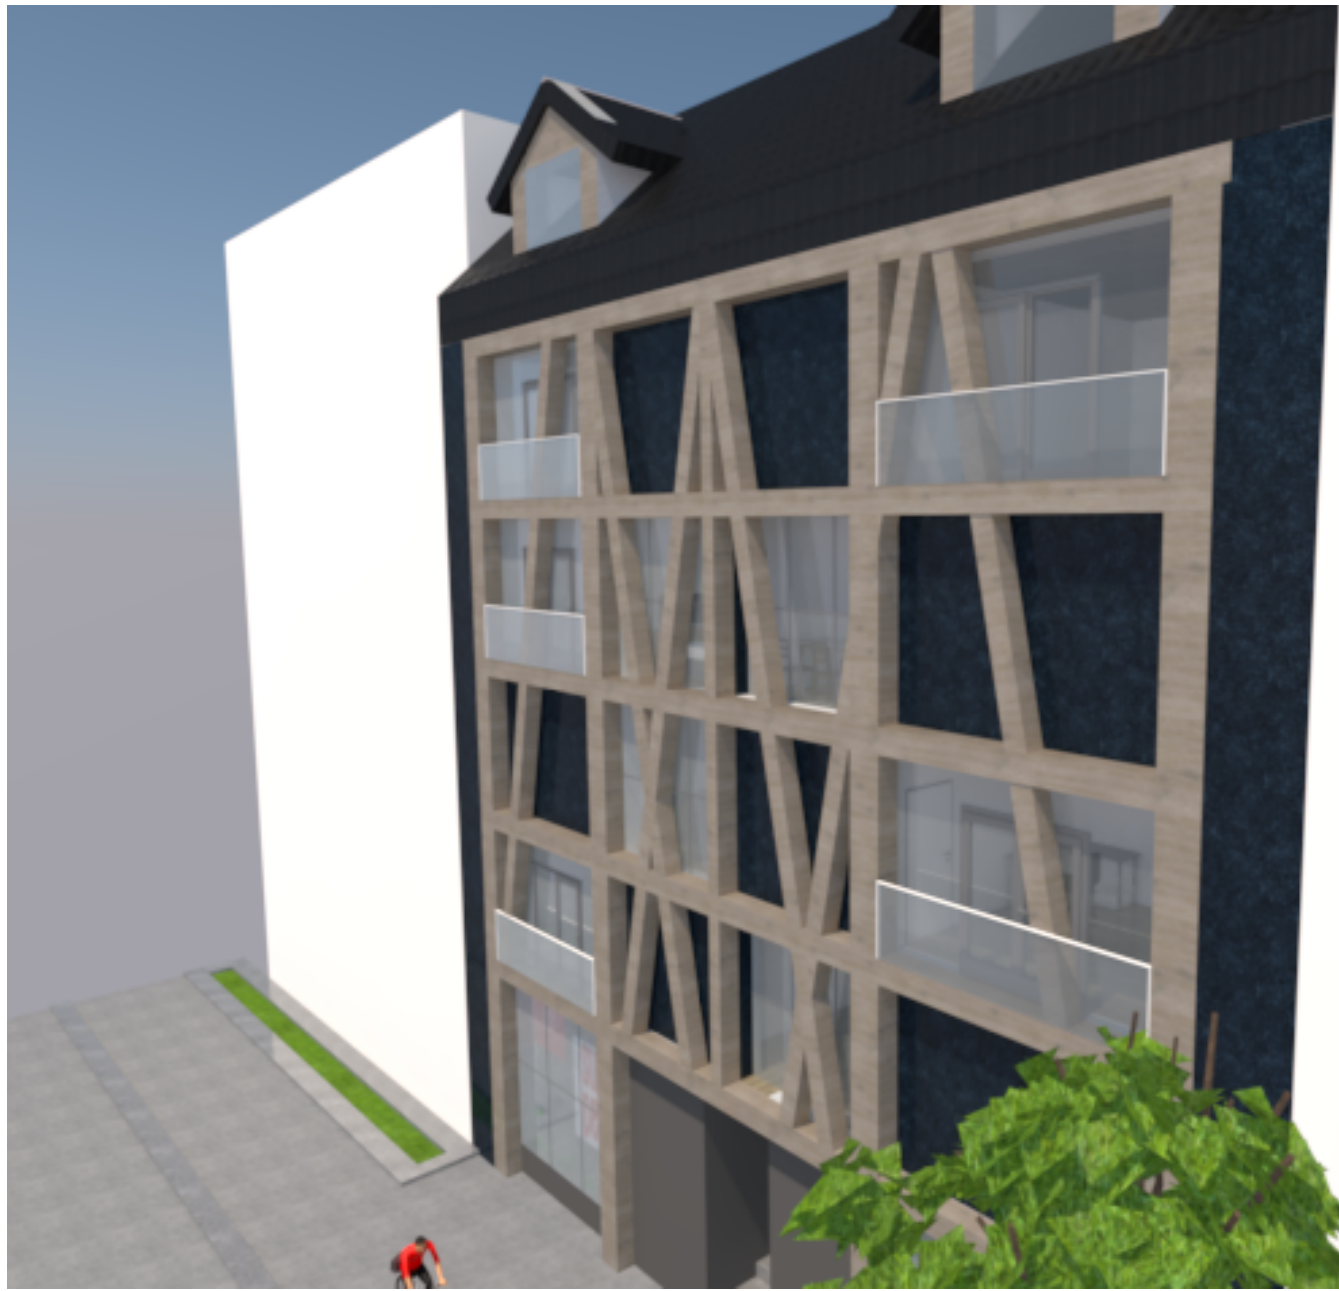

Regelgeschoss
1:100

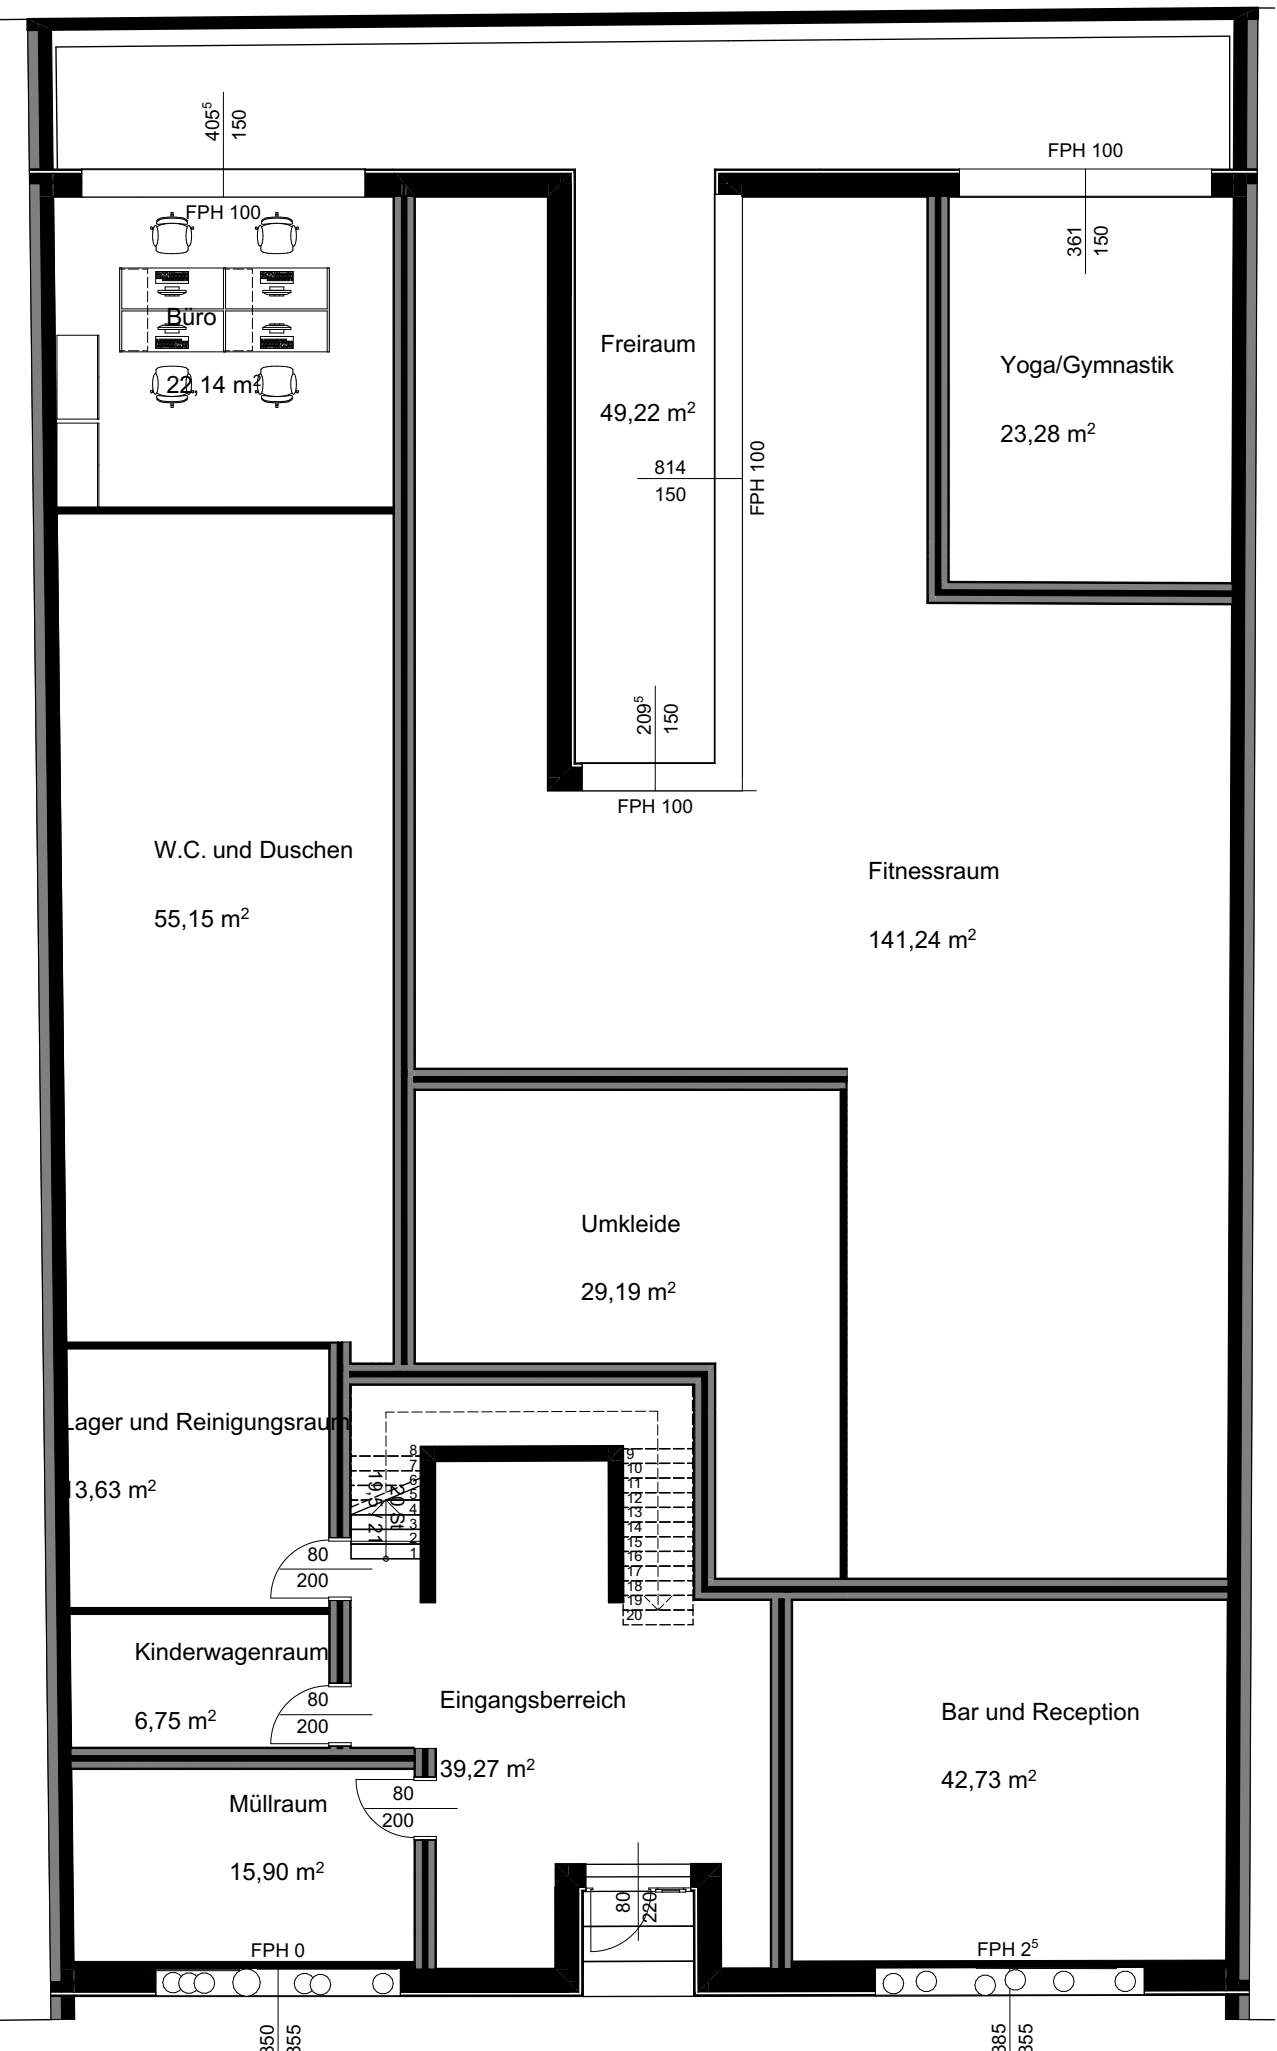

Erdgeschoss
1:100

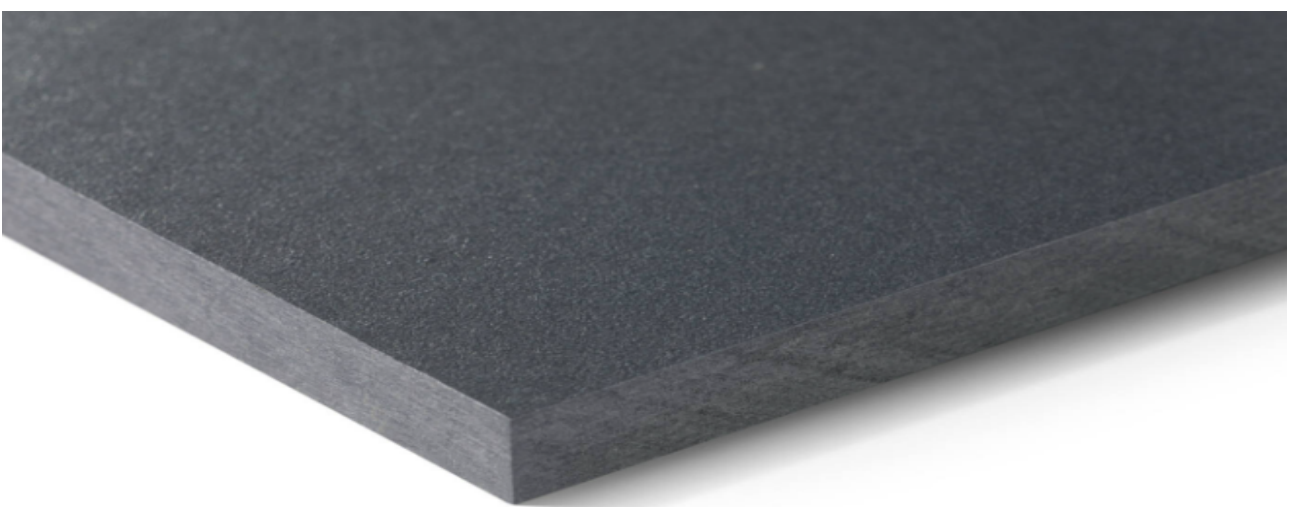


Produktauswahl

Swisspearl Vintago VI 091 2,510 x 1,250
8 mm
Swisspearl Carat Anthracite 7021 3050 x 1250
8 mm

Beschreibung

Fassadenkonstruktion

Die Fassade präsentiert eine einzigartige Ästhetik durch ihre Anordnung mehrerer Holzelemente. Die symmetrisch angeordneten Elemente verleihen der Struktur ein warmes, naturnahes Ambiente. Zwischen den Holzelementen wurde eine charmante Fassadenbegrünung integriert, die das Gebäude mit lebendigem Grün schmückt und ökologische Vorteile bietet. Die Kombination aus Holz und Pflanzen schafft eine harmonische Verbindung zwischen Architektur und Umwelt. Die Swisspearl Platten, die die Basis bilden, verleihen der Fassade nicht nur eine moderne Optik, sondern garantieren auch Langlebigkeit und Widerstandsfähigkeit gegenüber den Elementen. Diese innovative Gestaltung vereint Naturverbundenheit und hochwertige Materialien zu einer ansprechenden Gesamtkomposition.

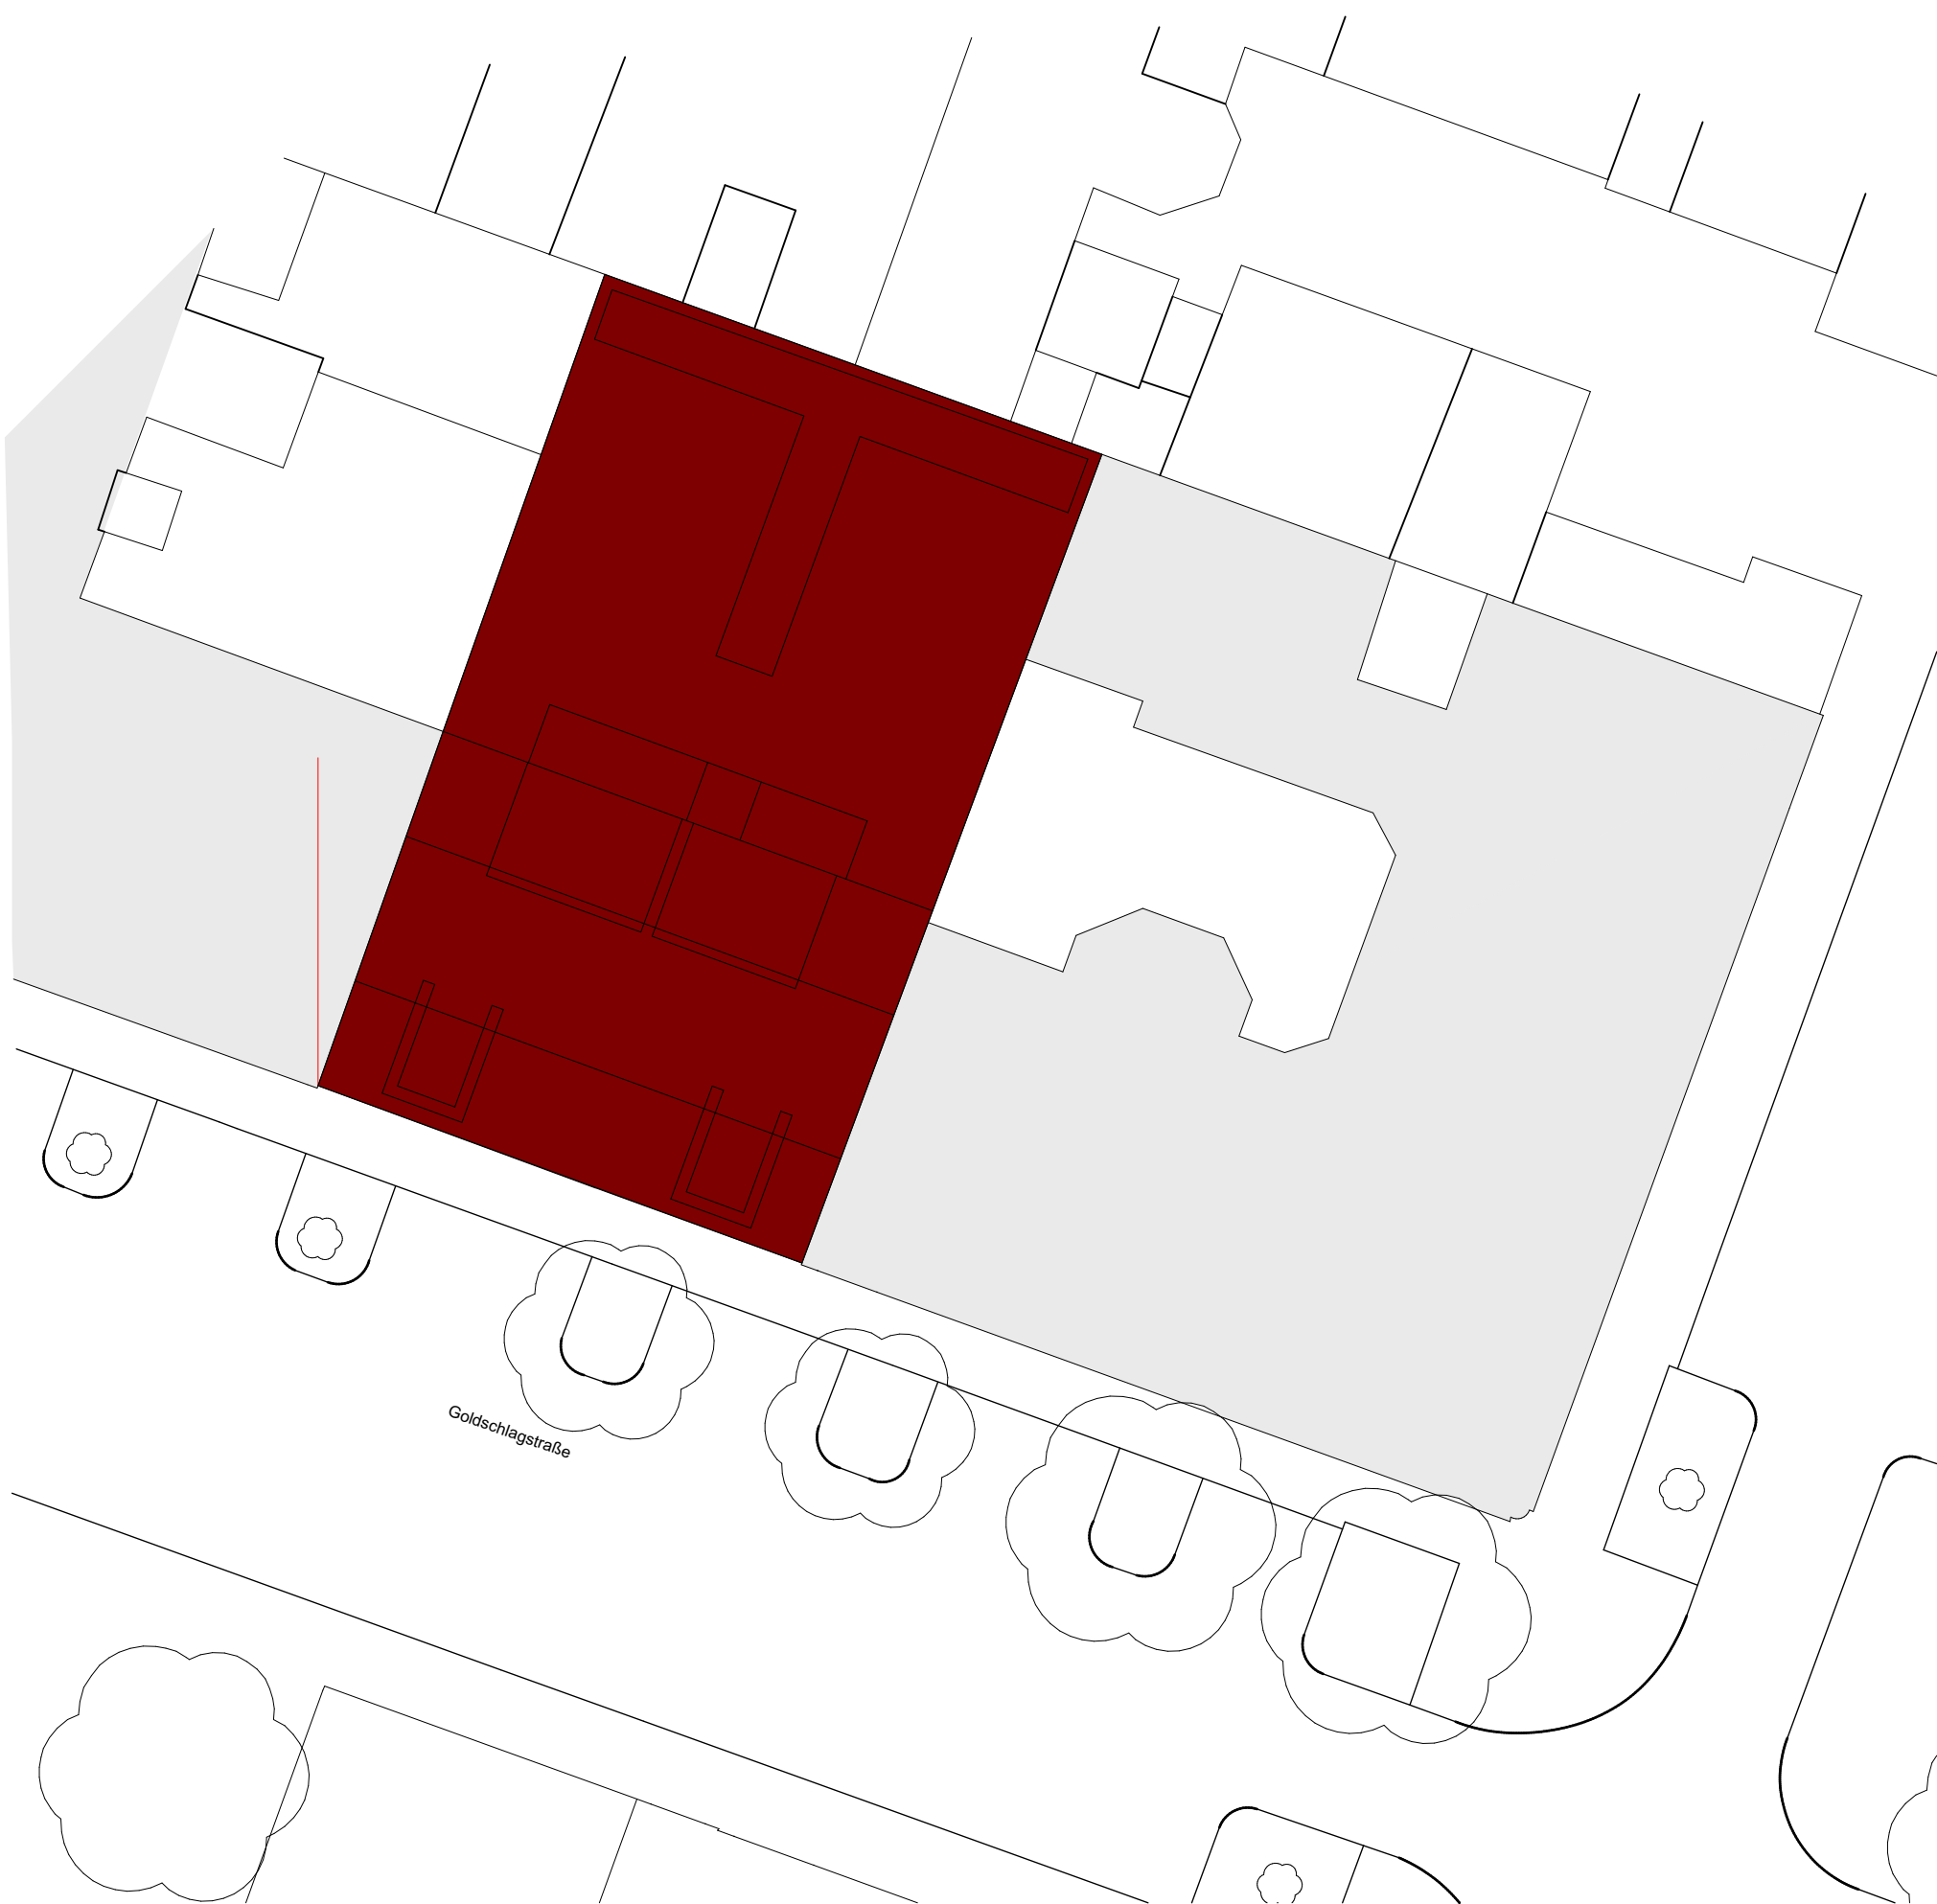

Fassadenschnitt
1:20