



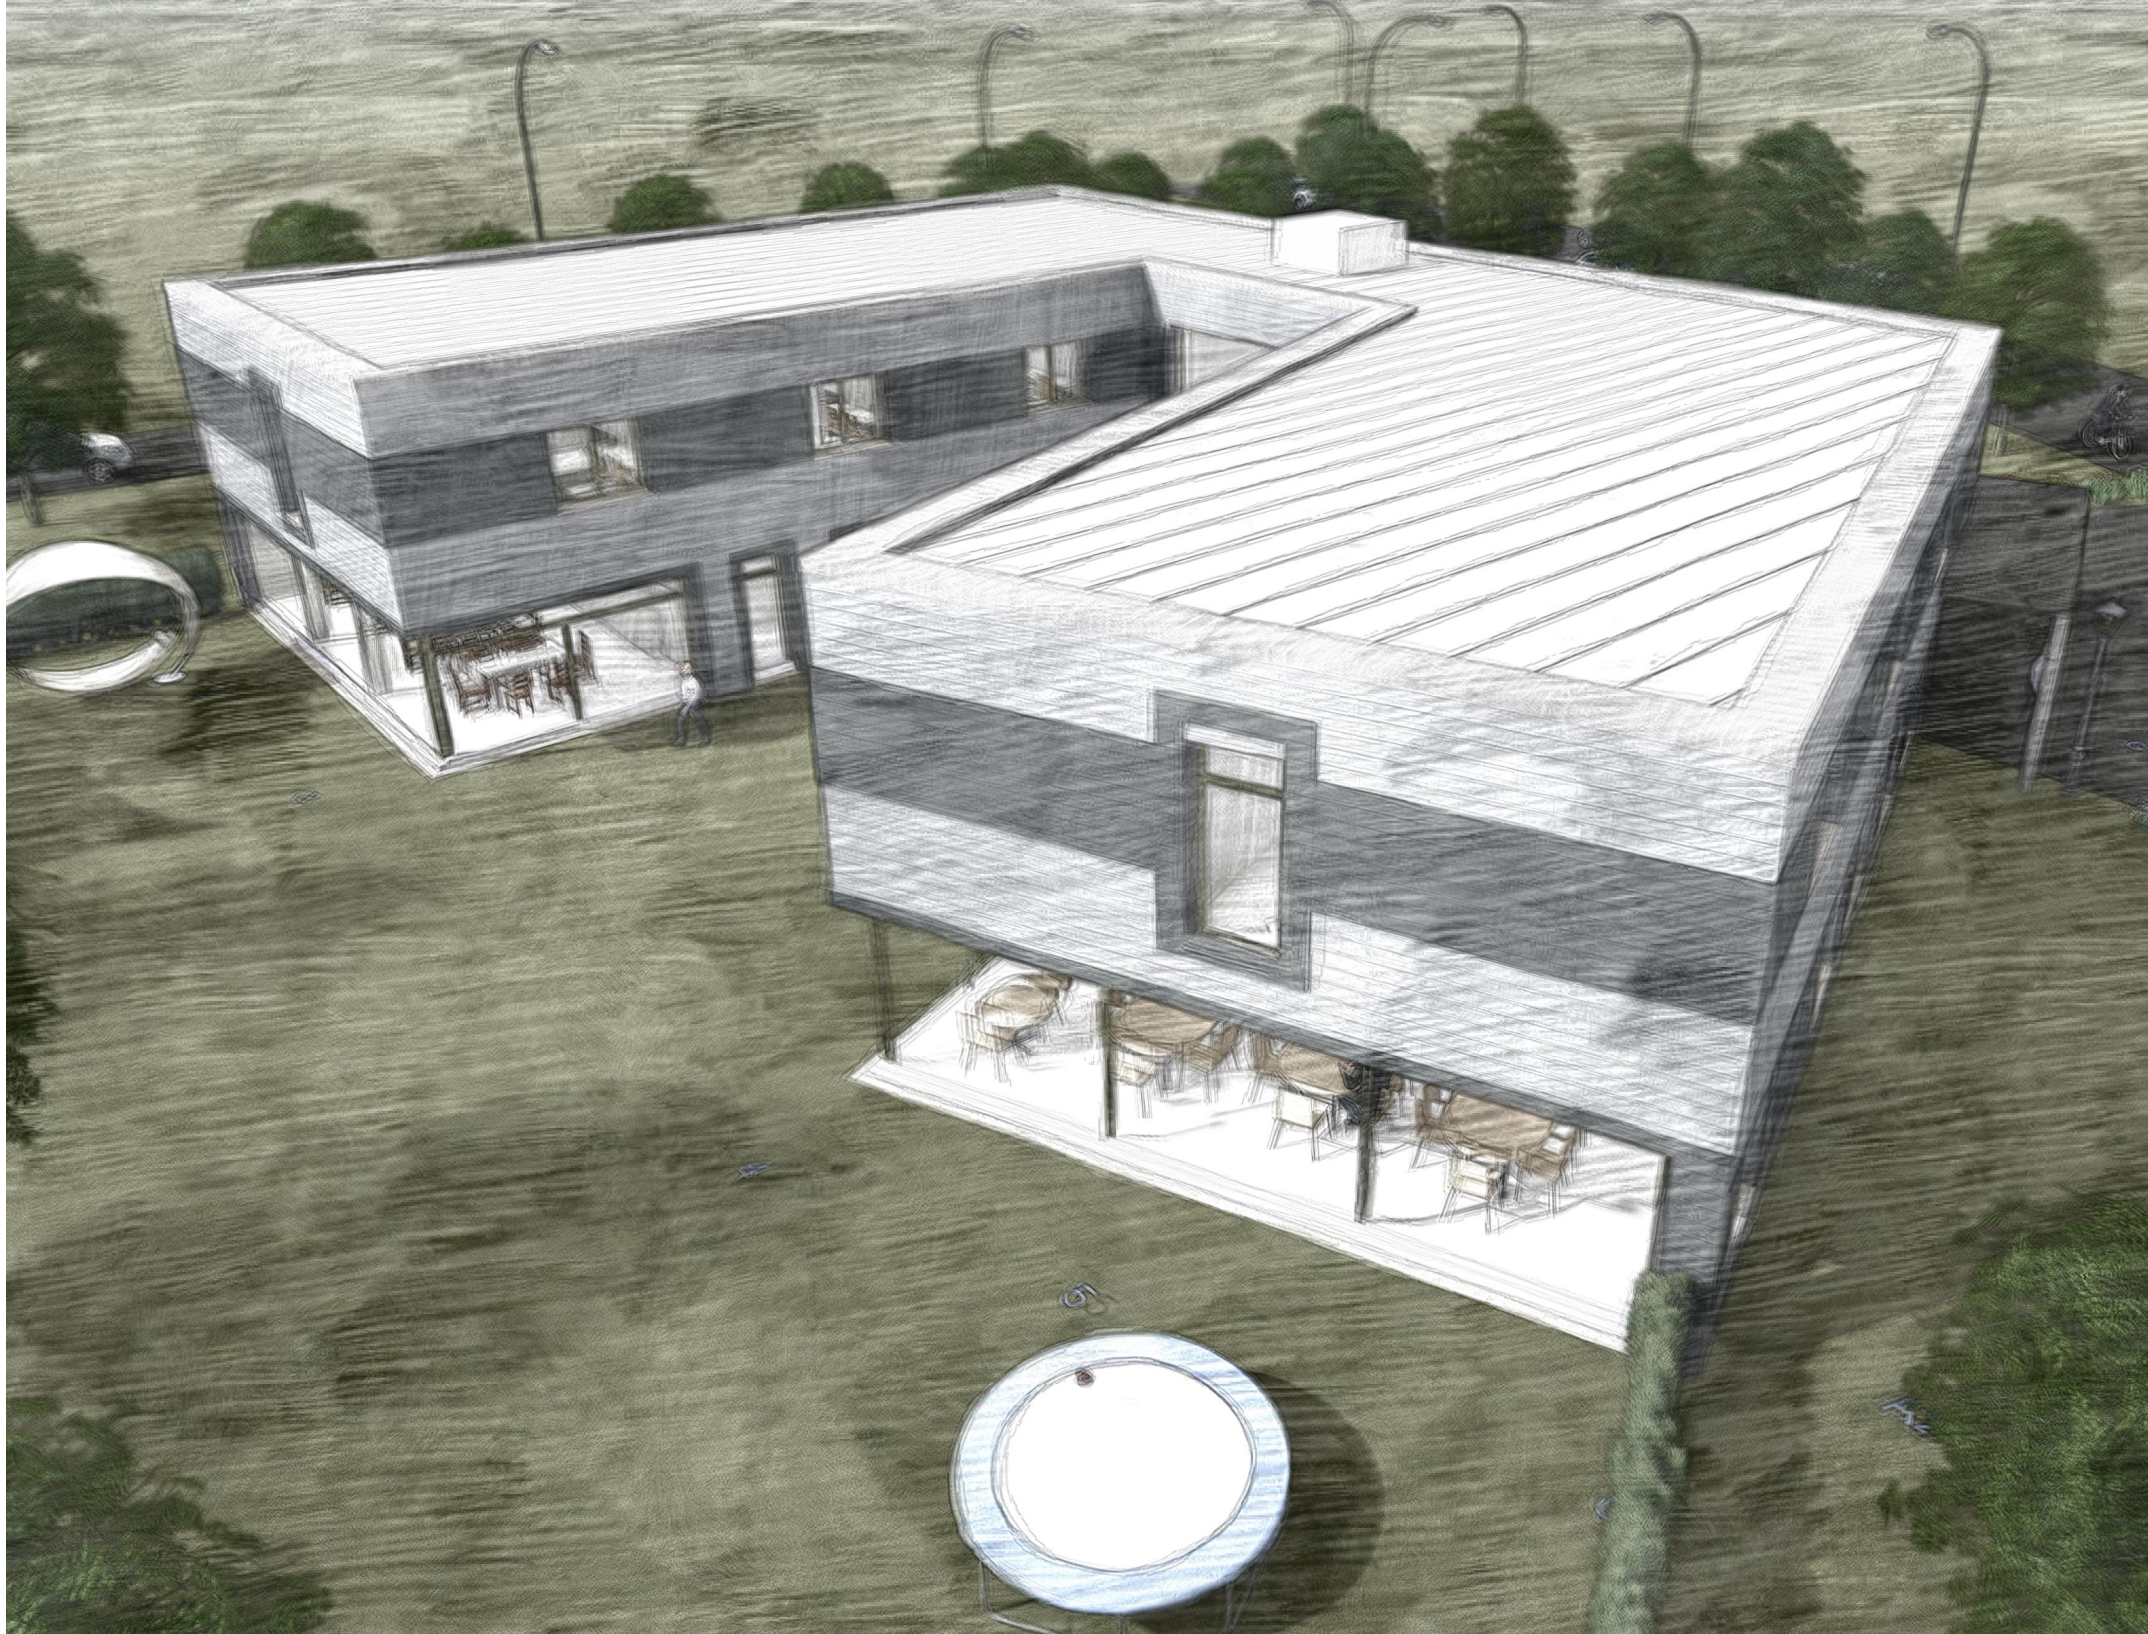

1. OBERGESCHOSS

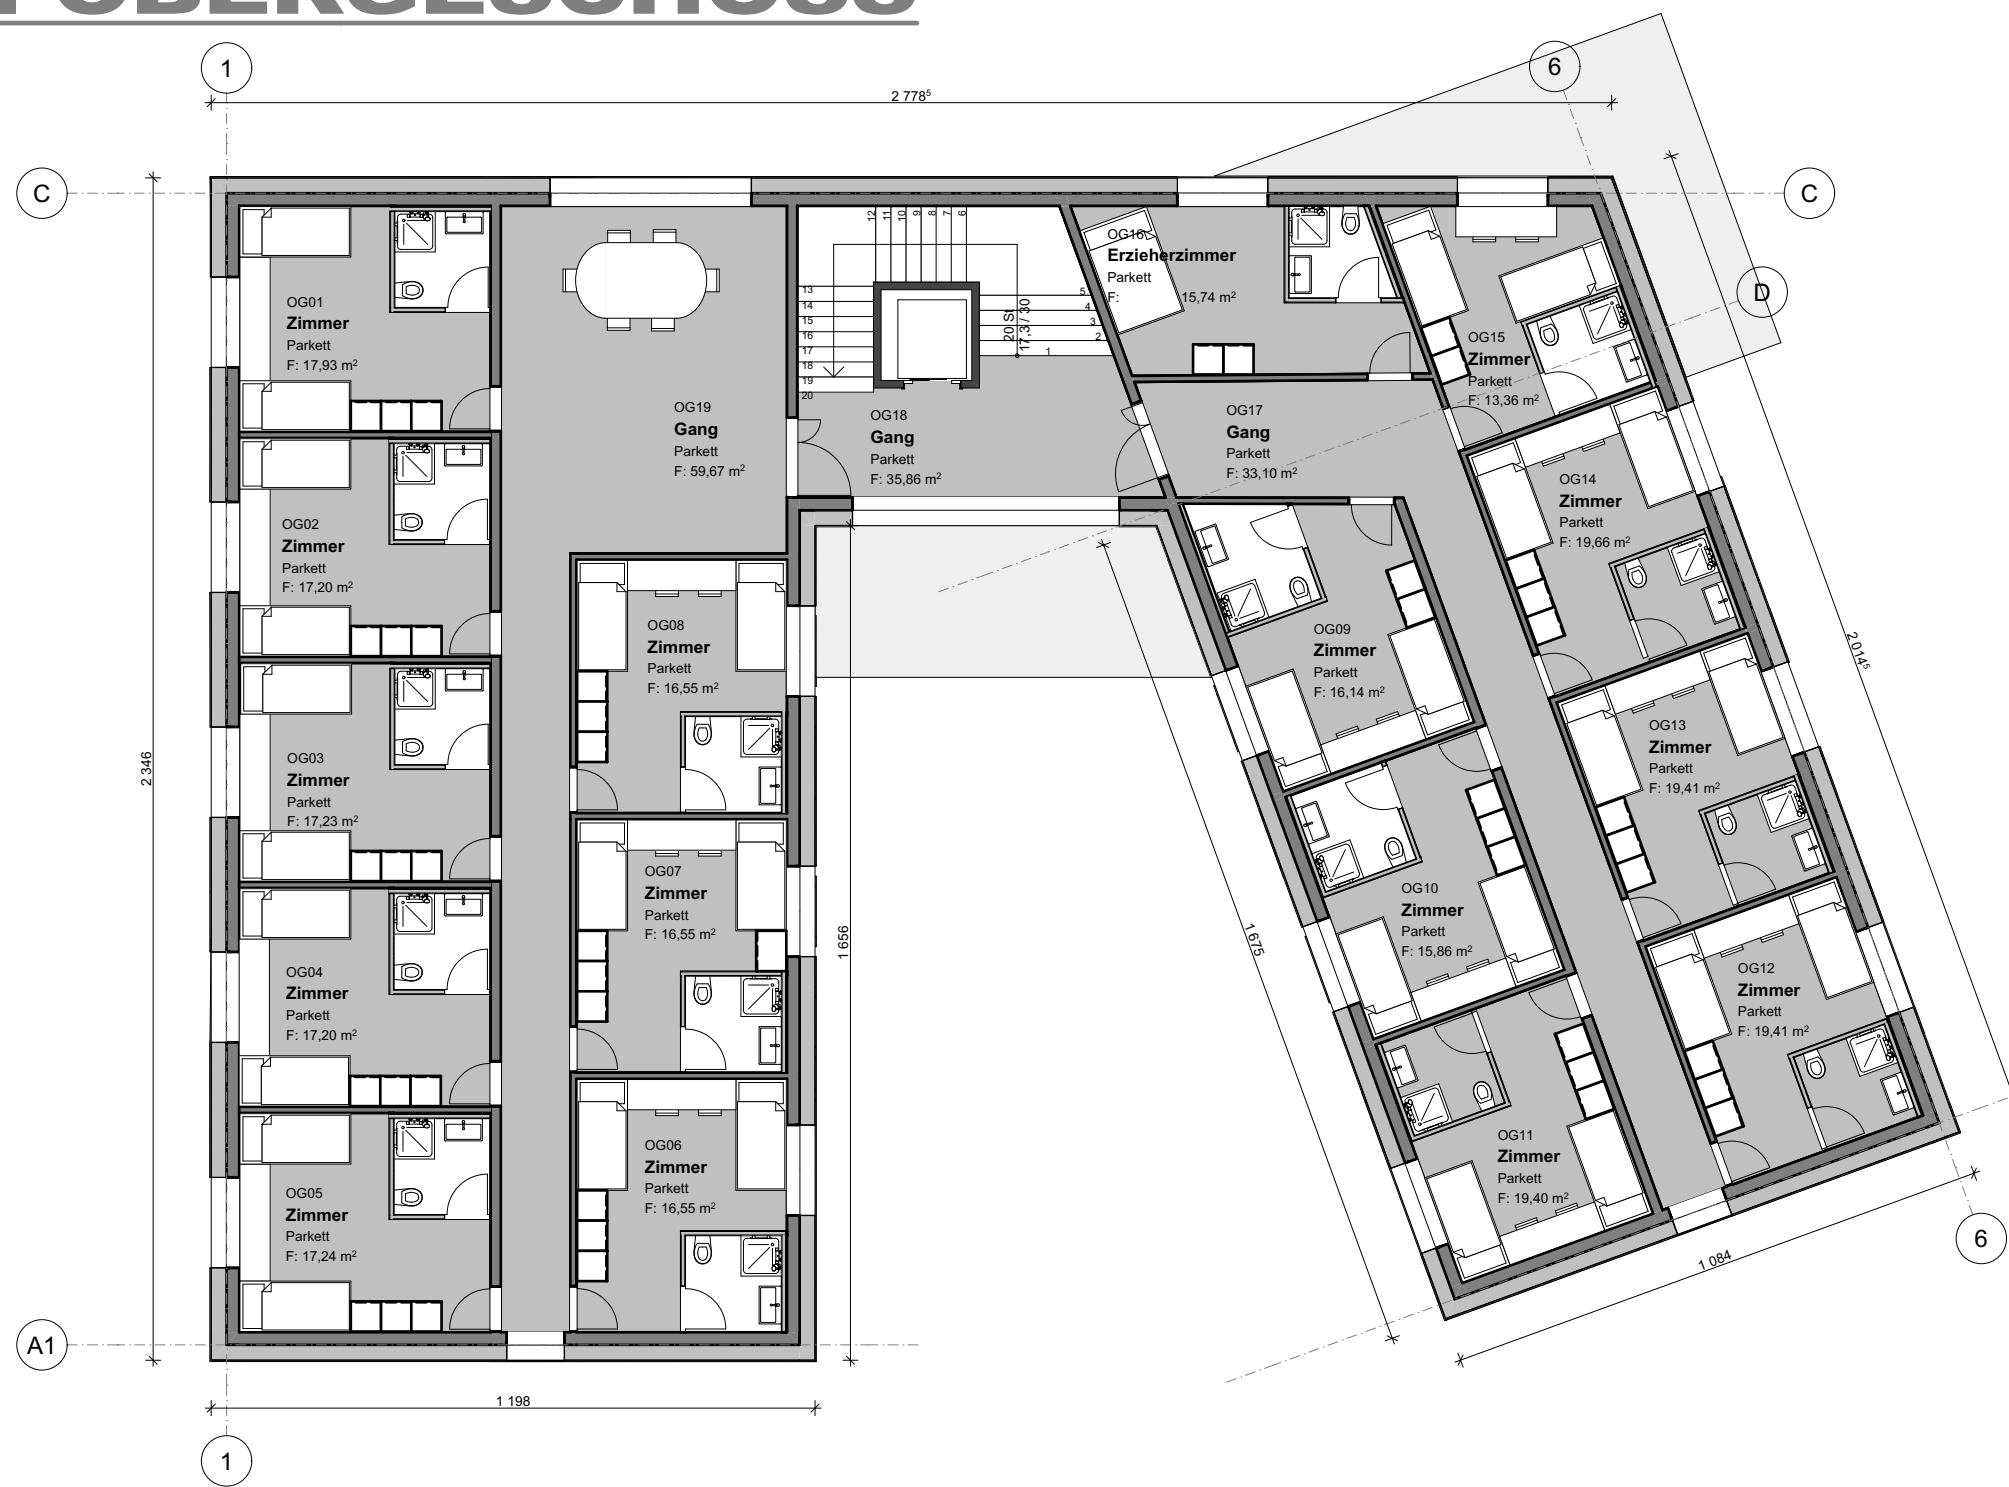

HTL-IMST HOCHBAU


2024

Entwurf: Bora Acikgöz 4. Jahrgang
Projektbetreuung: DI. Urban Waldhart
Projektpartner: PORR GMBH


**LANDESCHÜLERHEIM
IMST**

Powered by **SWISSPEARL** & **NETZWERK
PASSIVHAUS**

ERDGESCHOSS

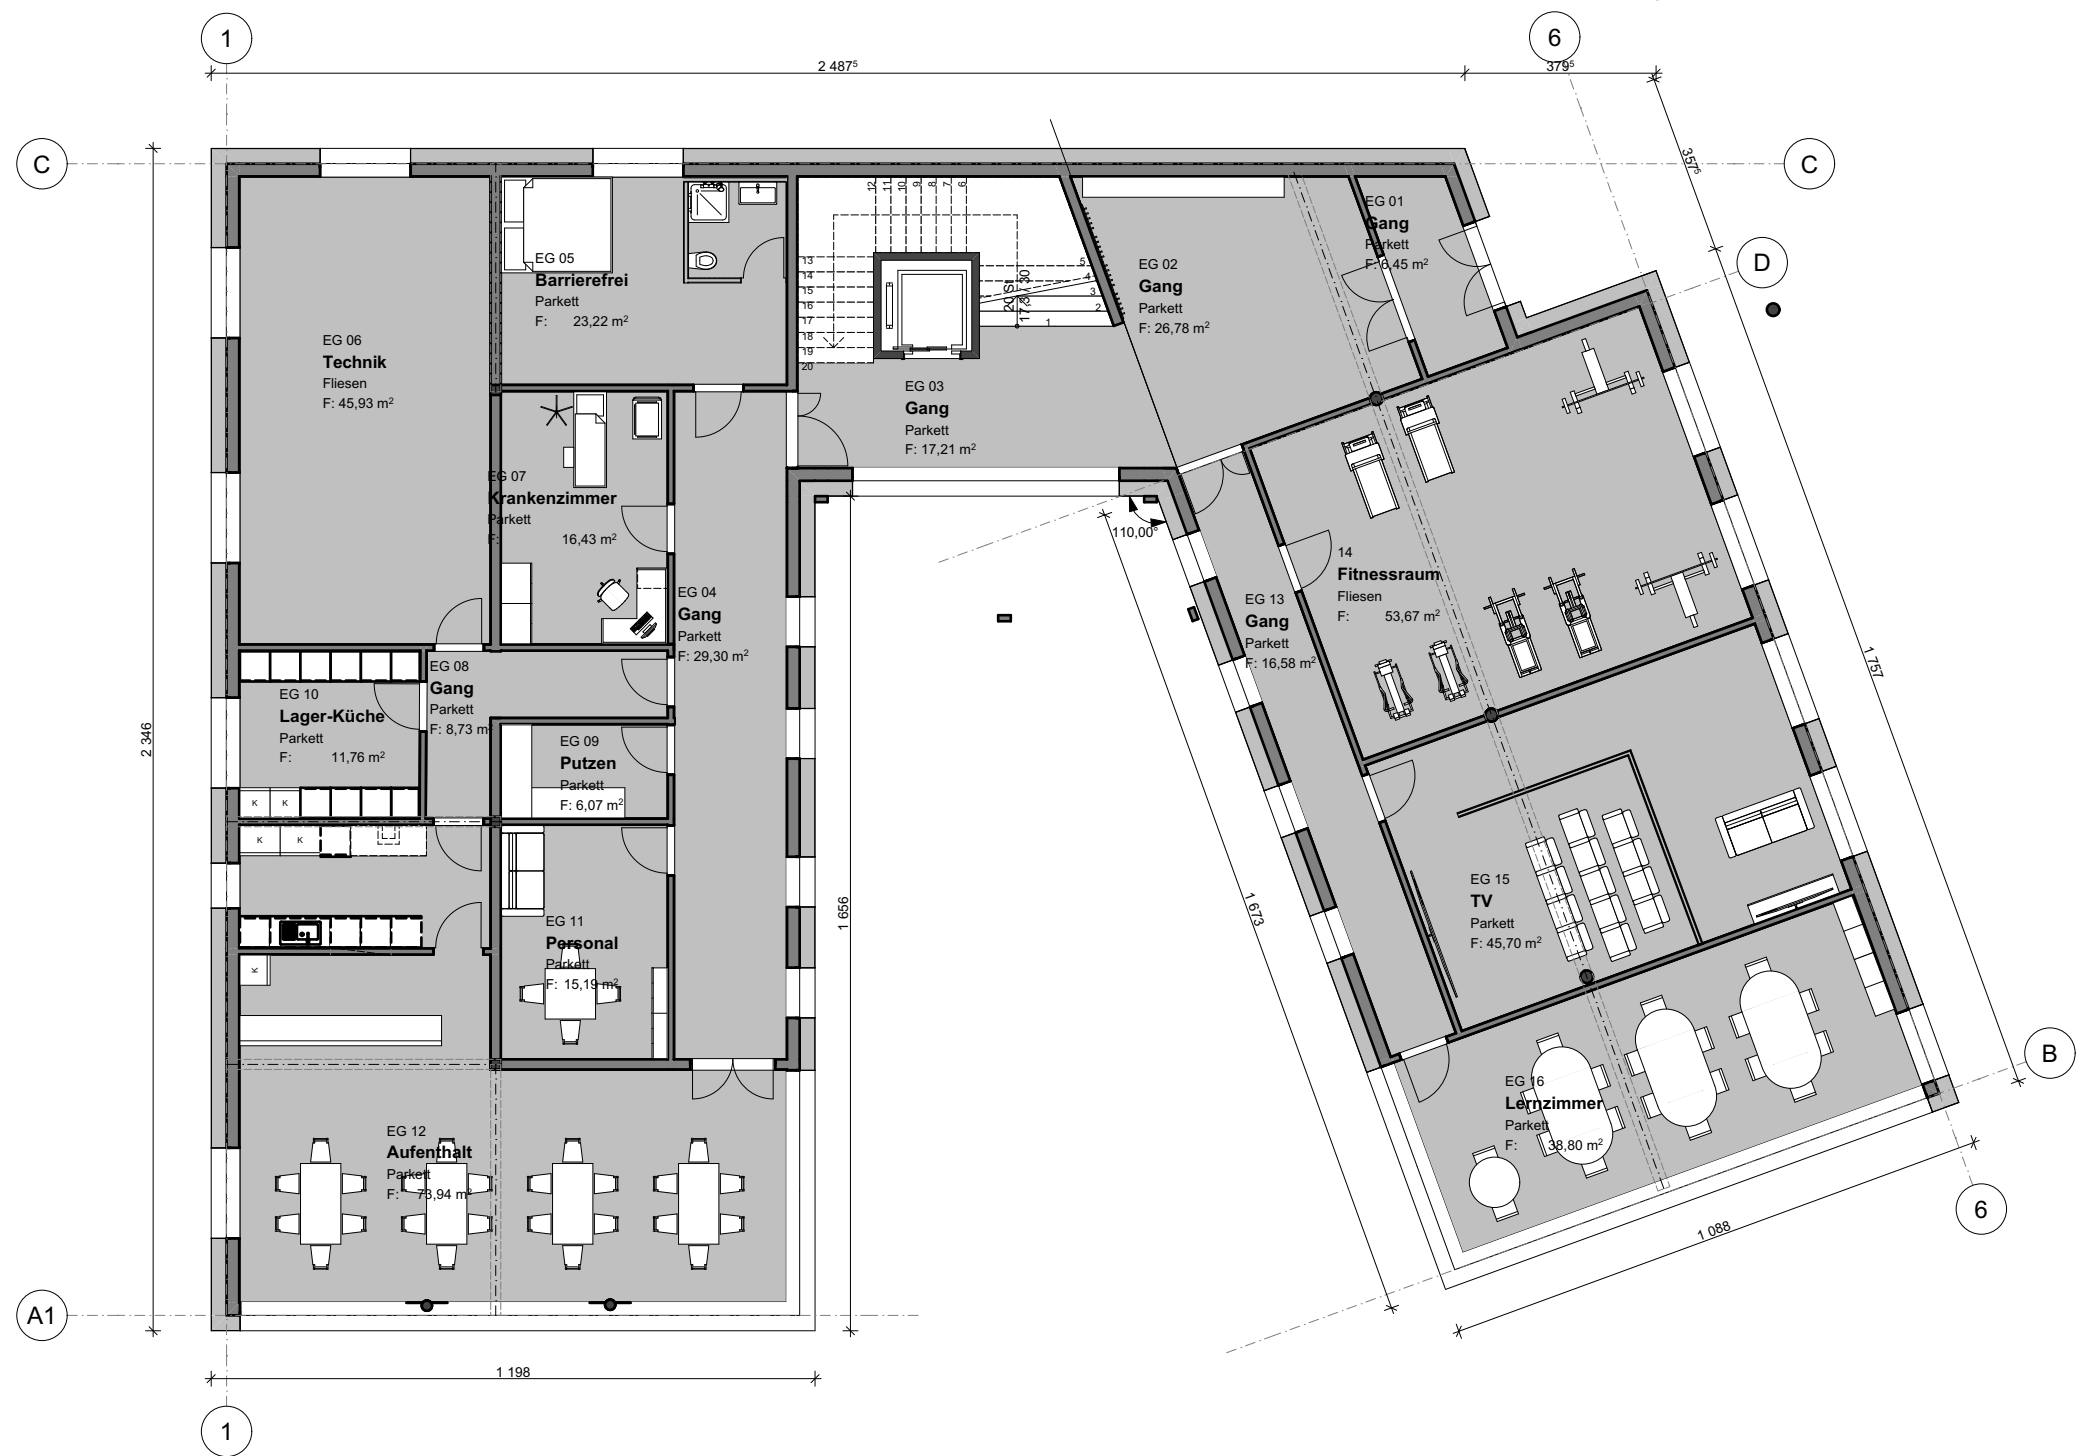

AXONOMETRIE

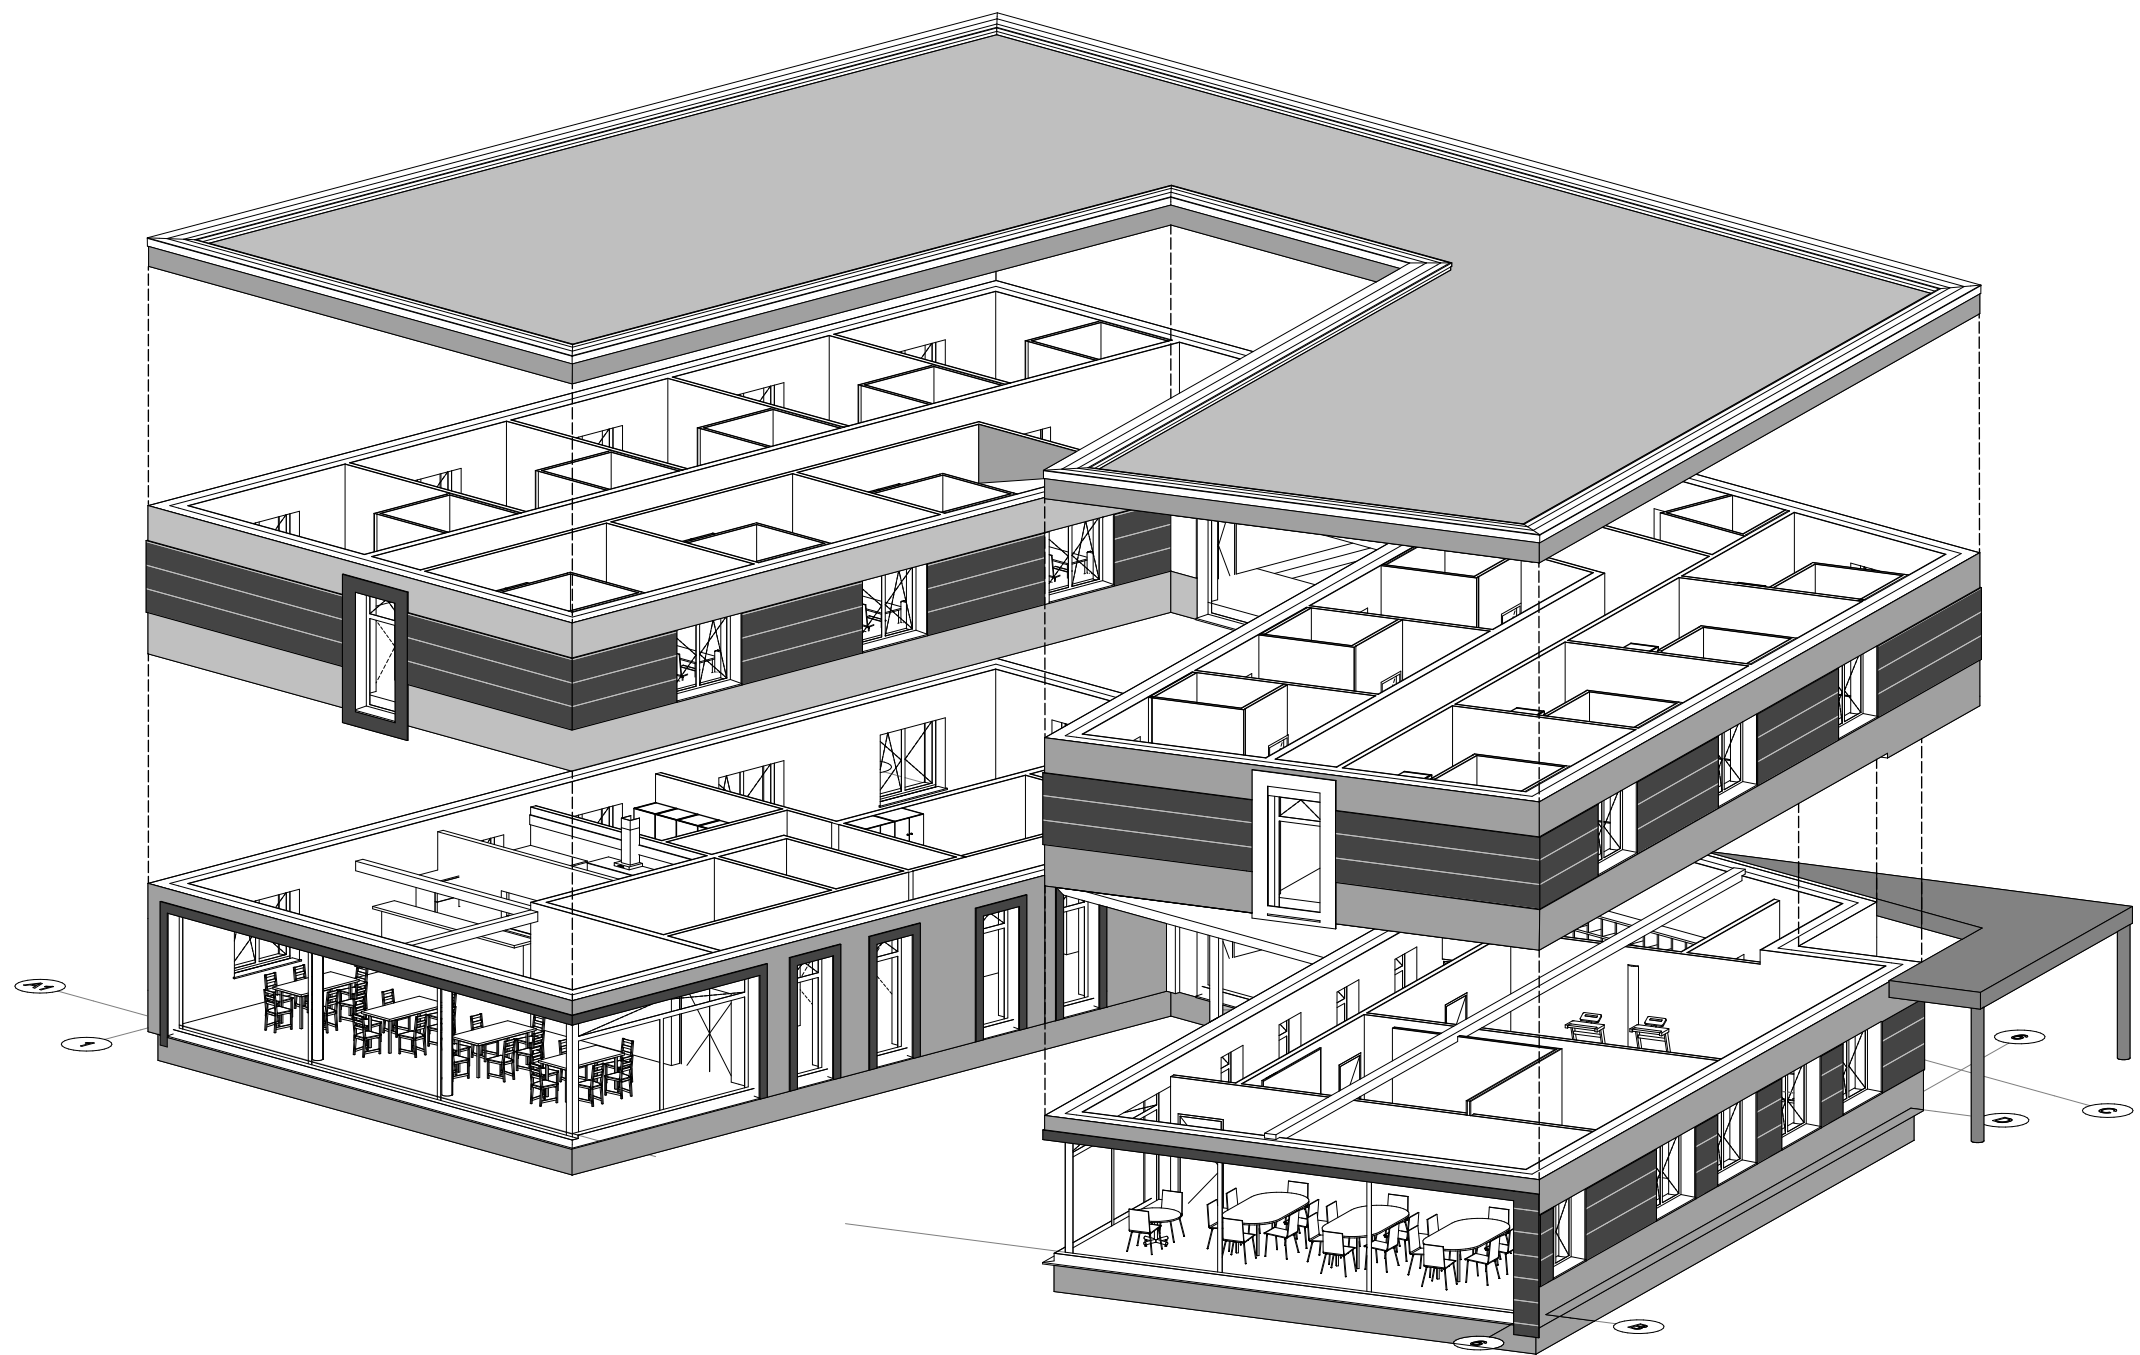

SNITT

ANSICHT OST

ANSICHT WEST

