



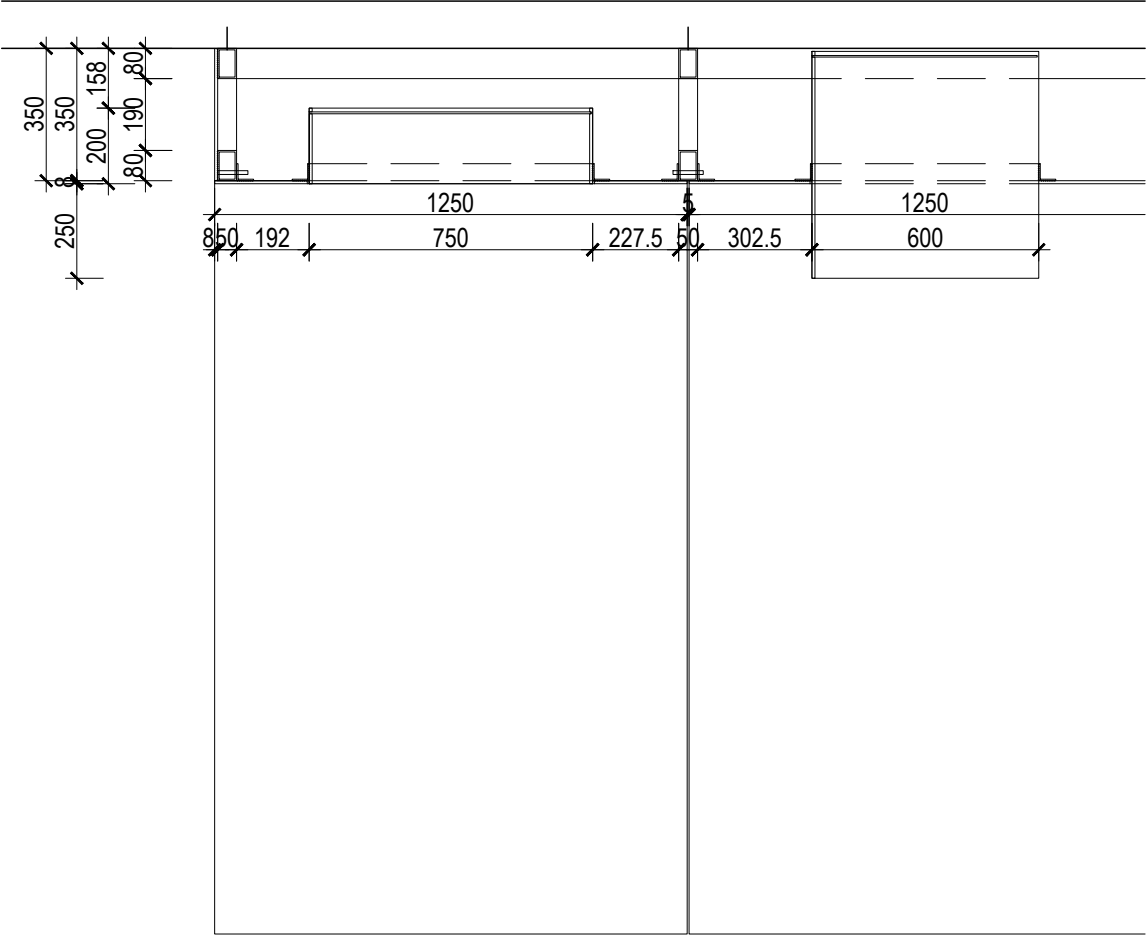

Grundriss Schnitt

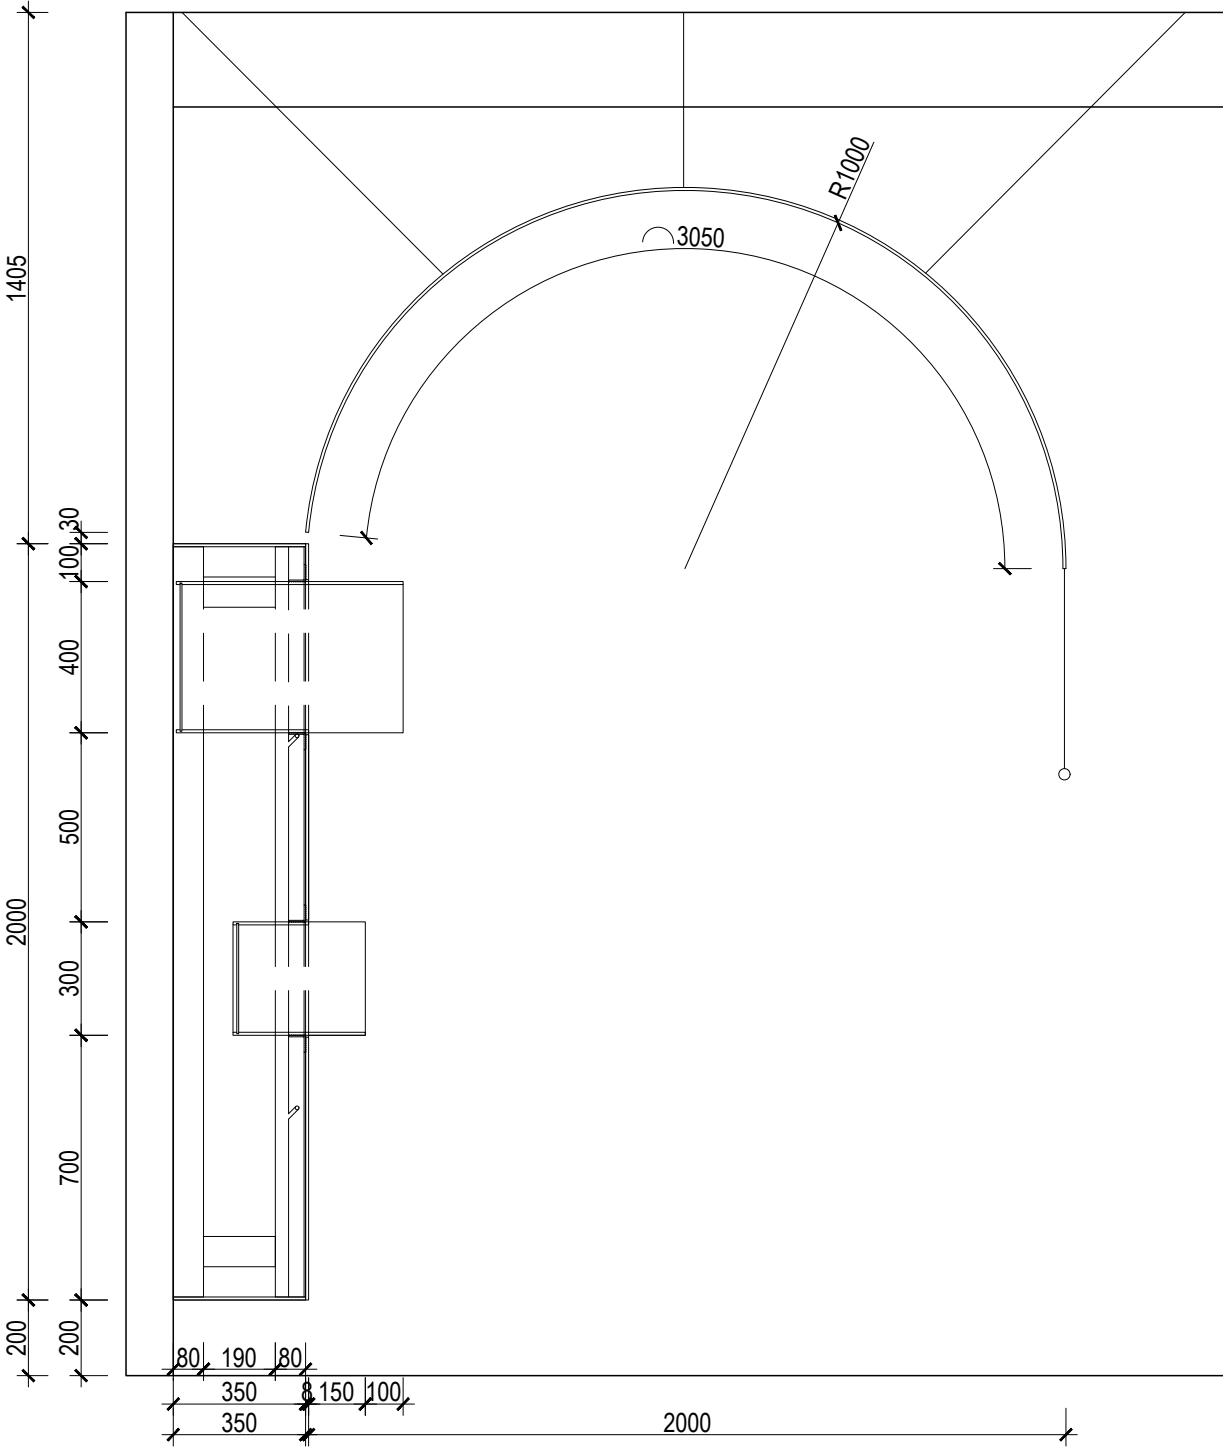

Kreuzriss Schnitt

