


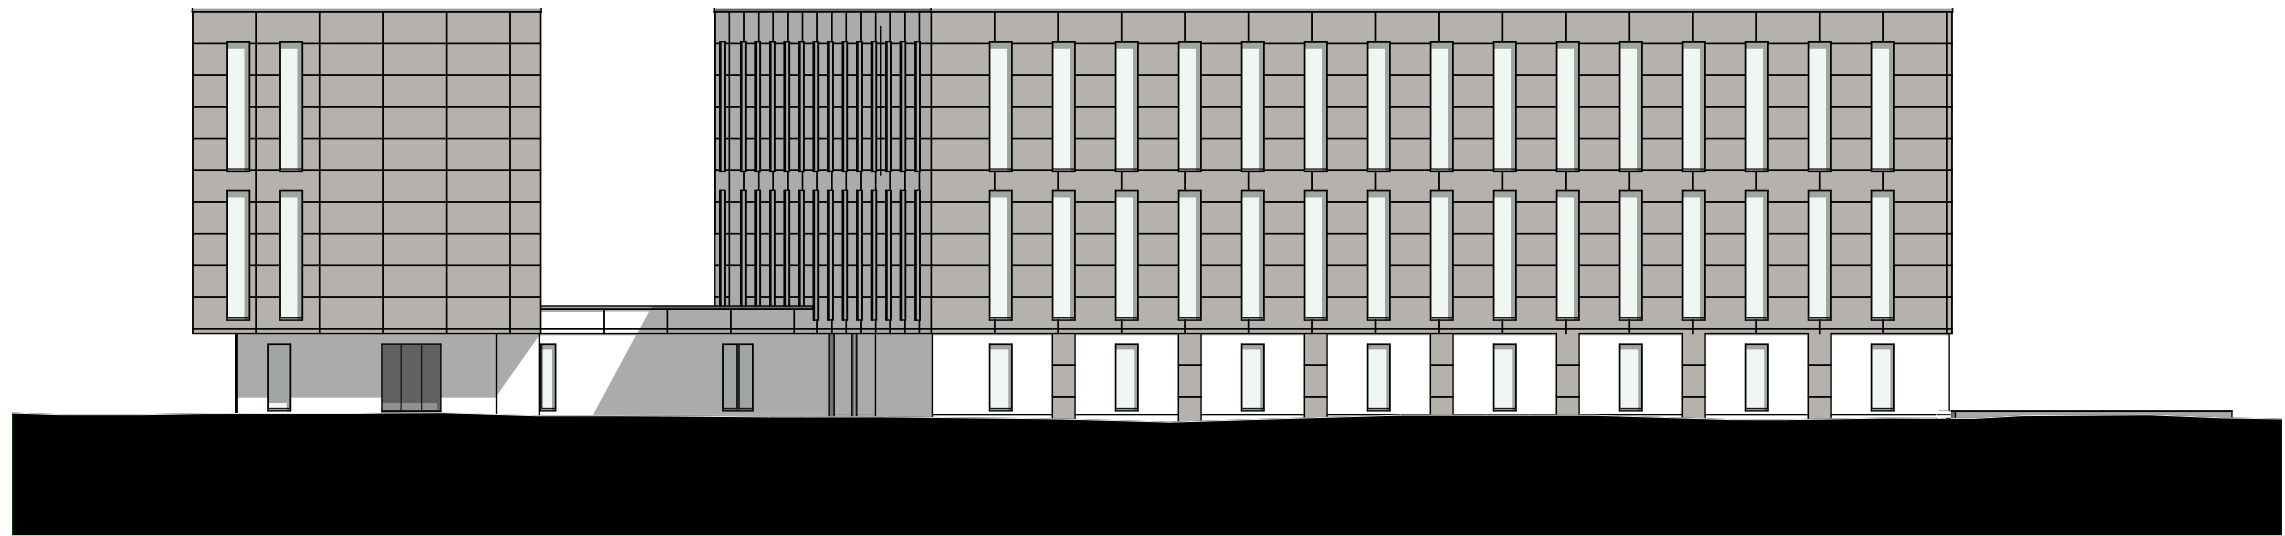

Ansicht-Ost M 1:300



Ansicht-Nord M 1:300



Ansicht-West M 1:300



Ansicht-Süd M 1:300

Fassade


Für die Fassadengestaltung wurde sich für das Produkt "Vintago VI06" von Swisspearl entschieden. Diese Faserzementplatte eignet sich ideal für den Einsatz in einem Studentenwohnheim, da sie robust, langlebig und ästhetisch ansprechend ist. Der Reliefcharakter verleiht der Fassade des Gebäudes eine interessante visuelle Textur und trägt zur Gestaltung eines dynamischen und modernen Erscheinungsbildes bei.




VI 061




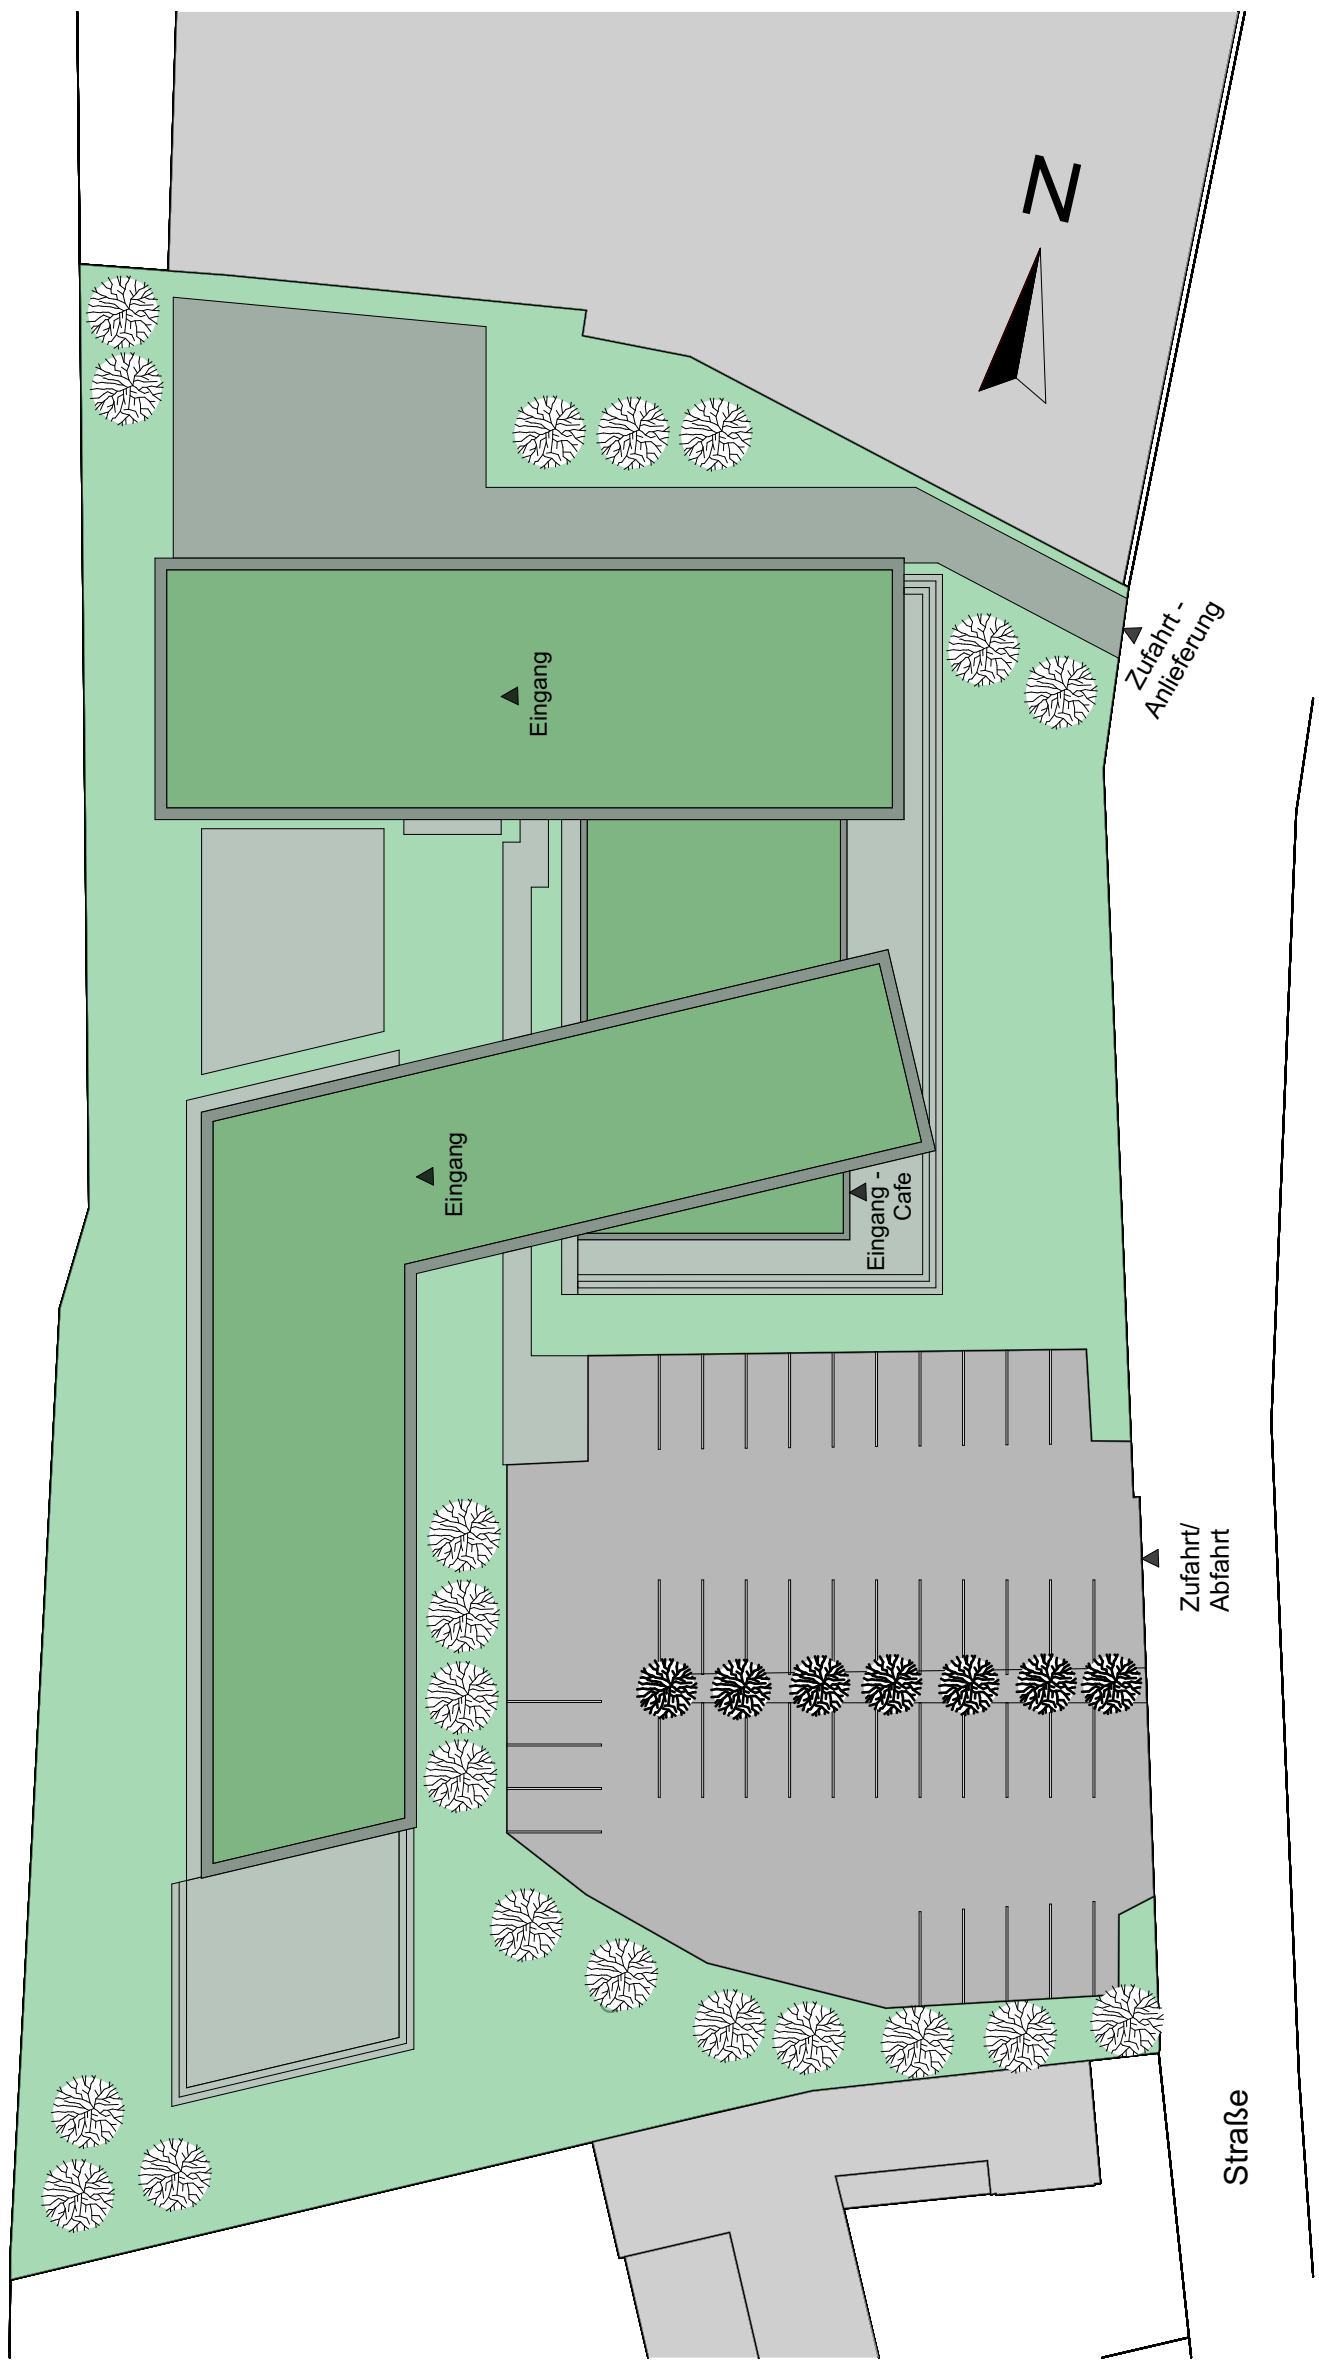


Lageplan M 1:400

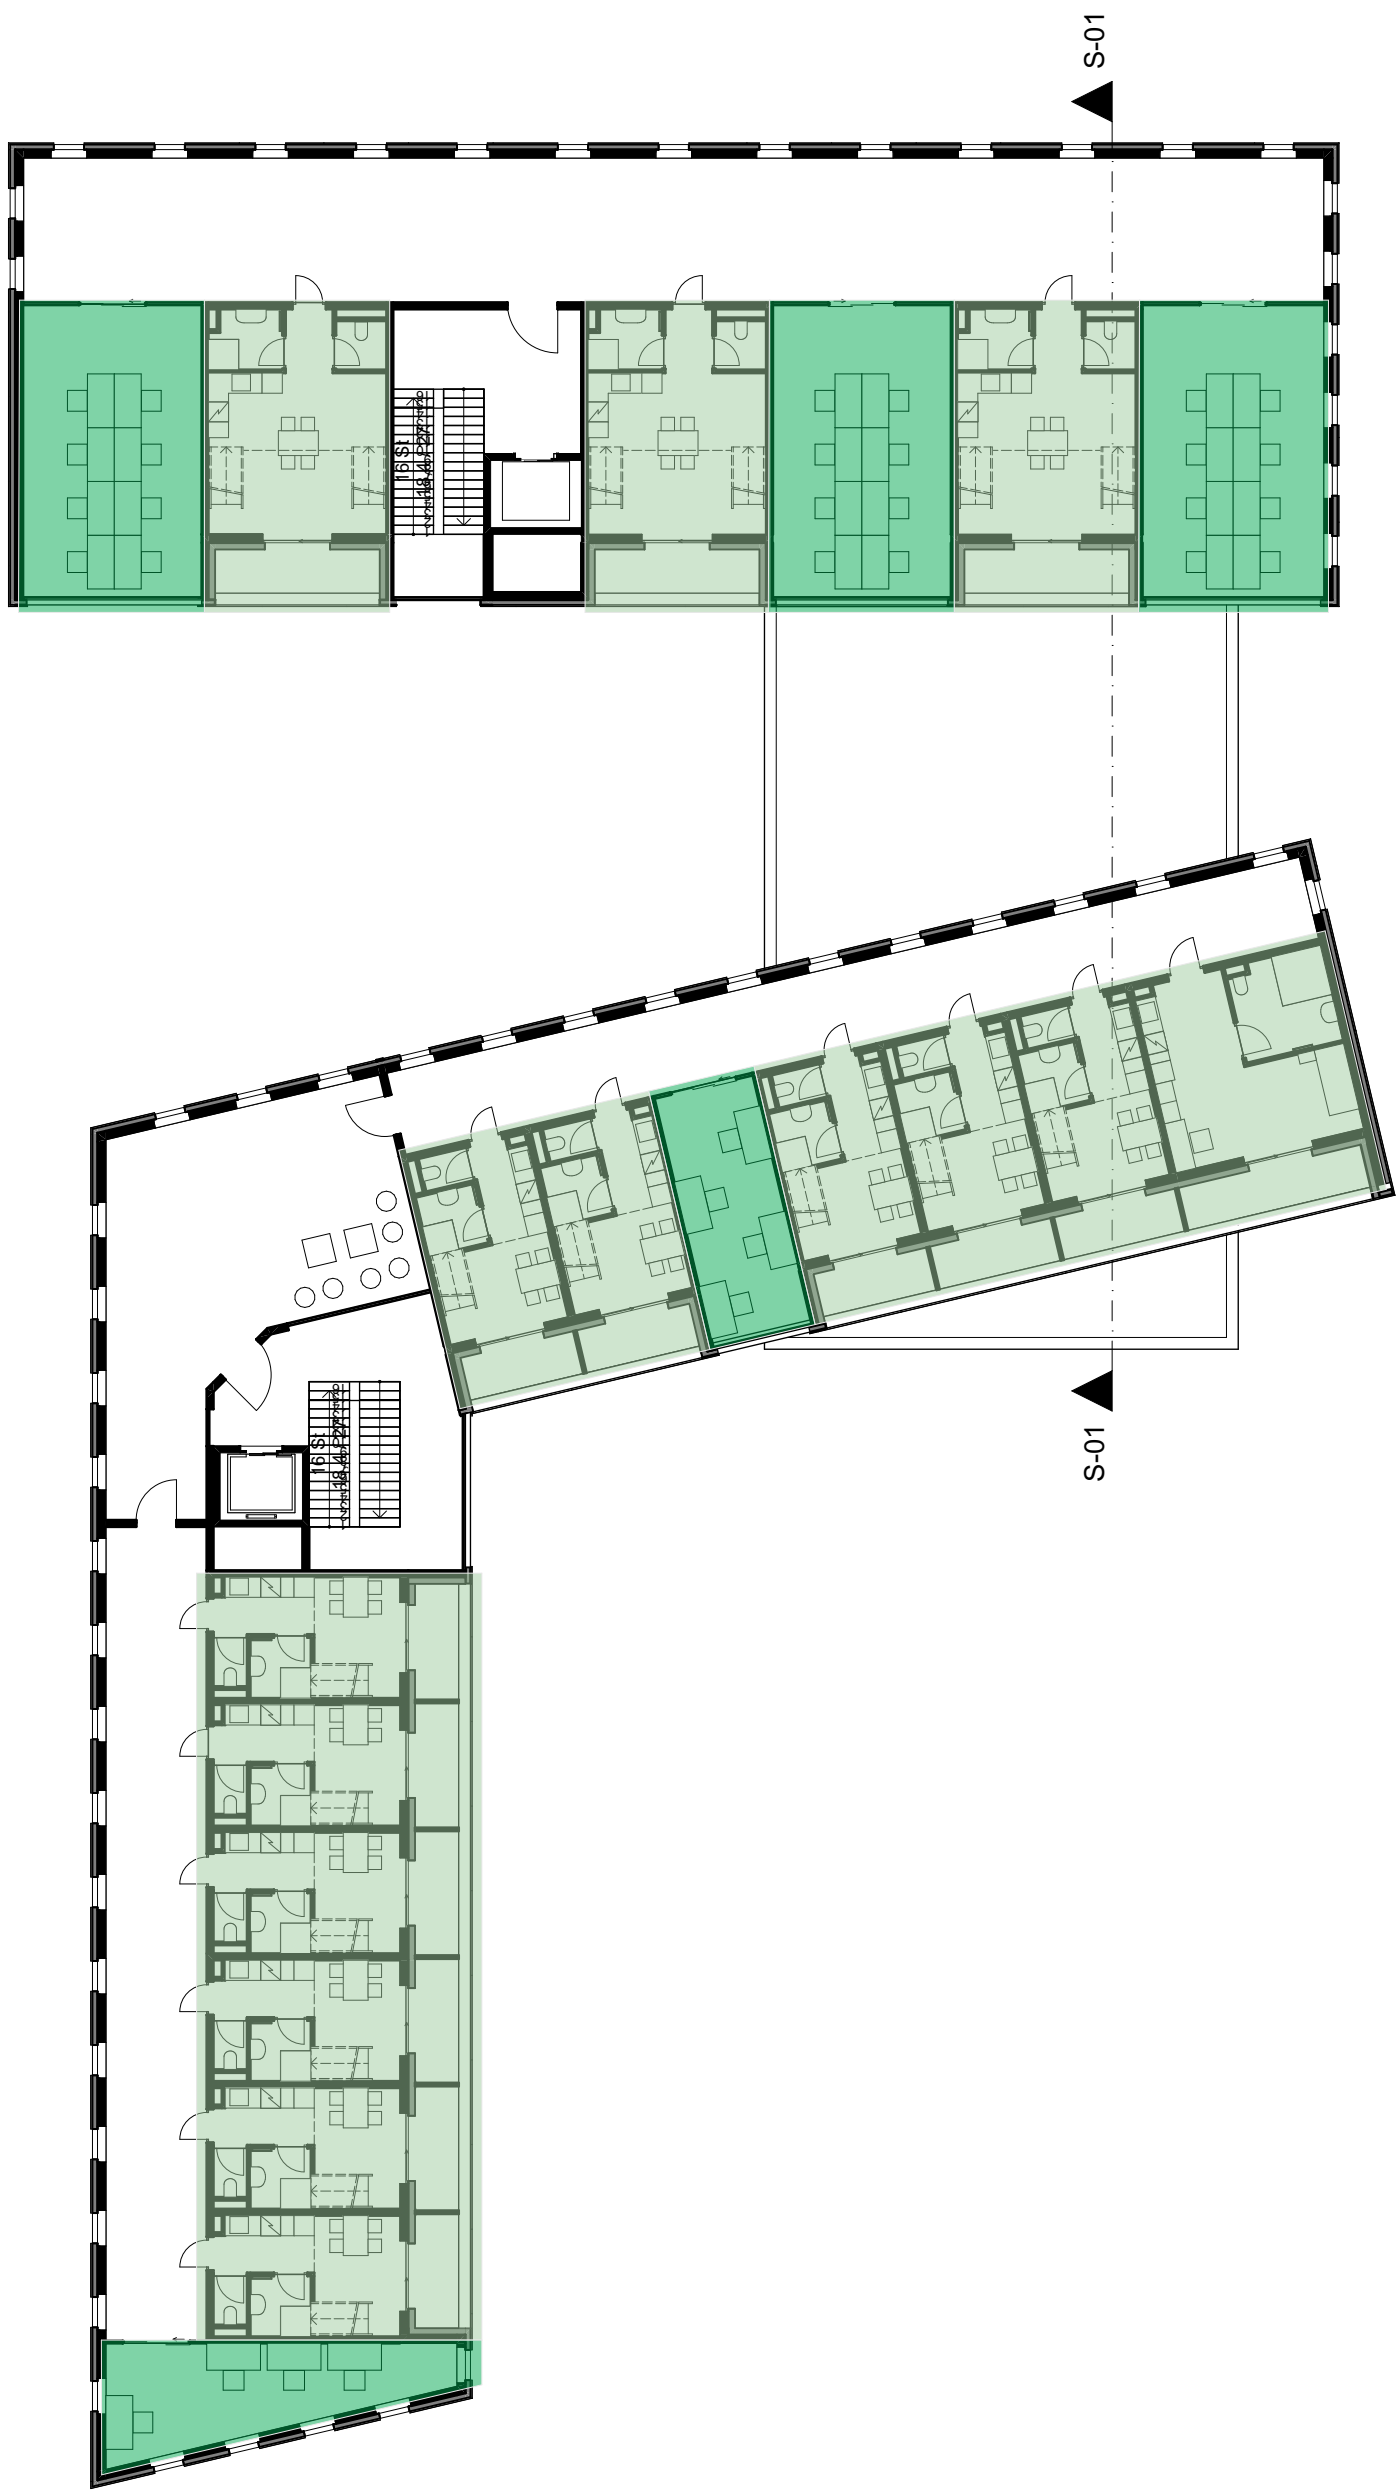


OG 2.1 M 1:225

Lernräume


In diesem Studentenwohnheim sind acht Lernräume vorgesehen, wobei jeder Raum Platz für vier bis acht Personen bietet. Die Räume sind so gestaltet, dass sie große Glasflächen haben, die natürliches Licht hereinlassen und eine helle und offene Atmosphäre schaffen.

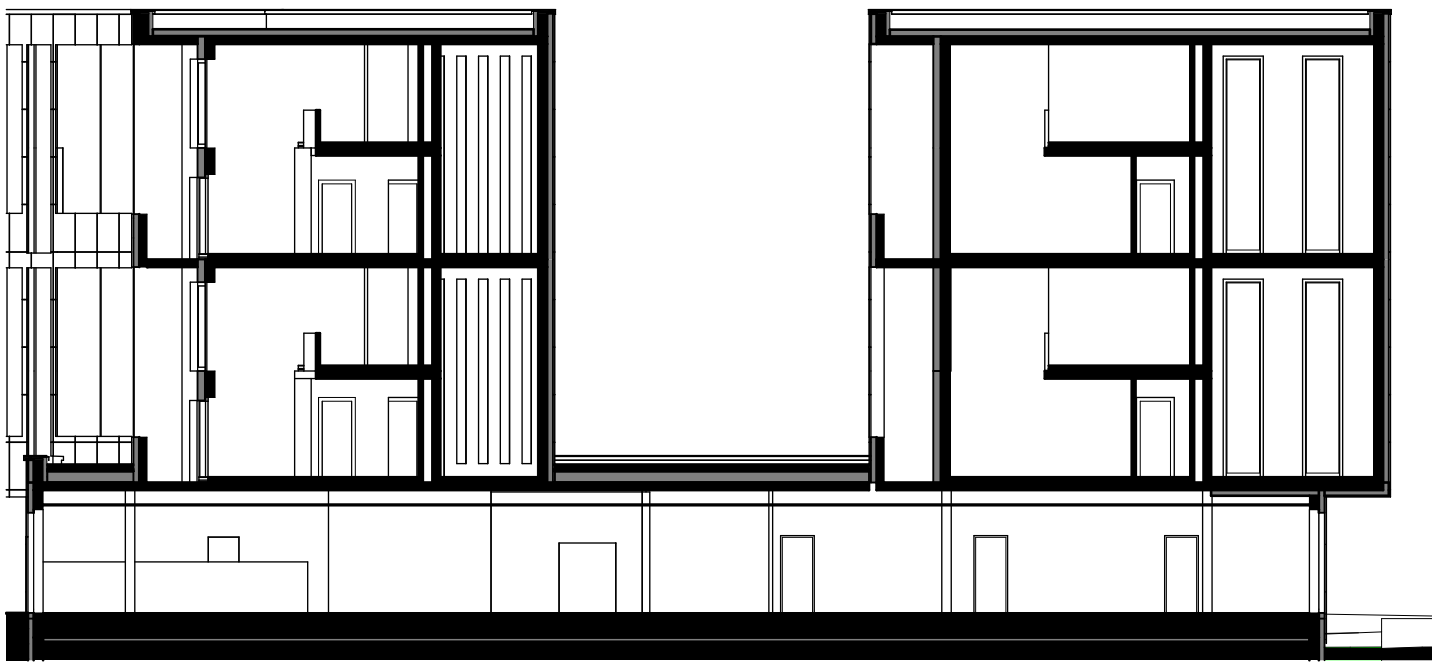

Schnitt M 1:200

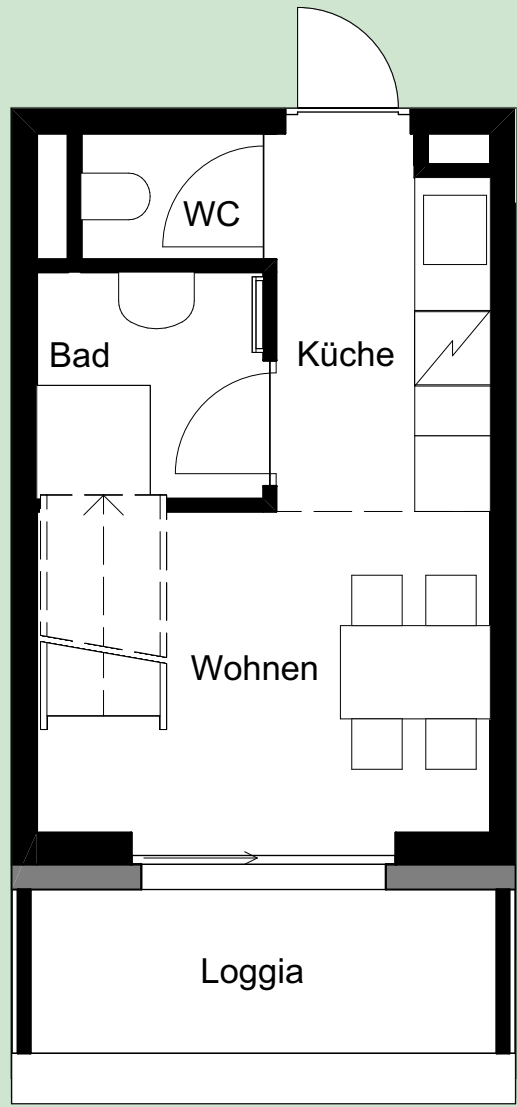

Zimmer 1.Etage M 1:60

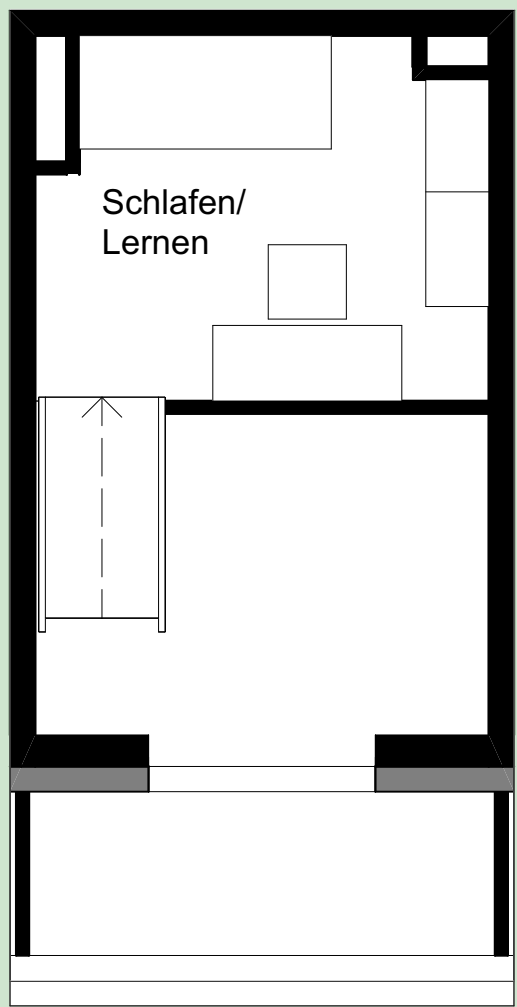

Zimmer 2.Etage M 1:60

Zimmer

Die Wohnungen sind als Maisonette konzipiert, um den begrenzten Platz optimal zu nutzen und gleichzeitig ein modernes und stilvolles Wohnkonzept zu bieten.

Es gibt Einbett- und Zweibettzimmer, um den unterschiedlichen Bedürfnissen der Studenten gerecht zu werden und Flexibilität bei der Nutzung zu ermöglichen.

Neben den Schlafzimmern verfügt die Wohnung über Gemeinschaftsbereiche wie eine Küche, einen Essbereich und ein Badezimmer, um gemeinsame Aktivitäten zu fördern.

Die Wohnung ist so gestaltet, dass sie eine optimale natürliche Belüftung bietet, um eine angenehme und gesunde Wohnumgebung zu schaffen.

