



Begegnungszentrum für JUNG und ALT

Rekonstruktiver Dialog: Architektur der Zerrissenheit

SWISSPEARL

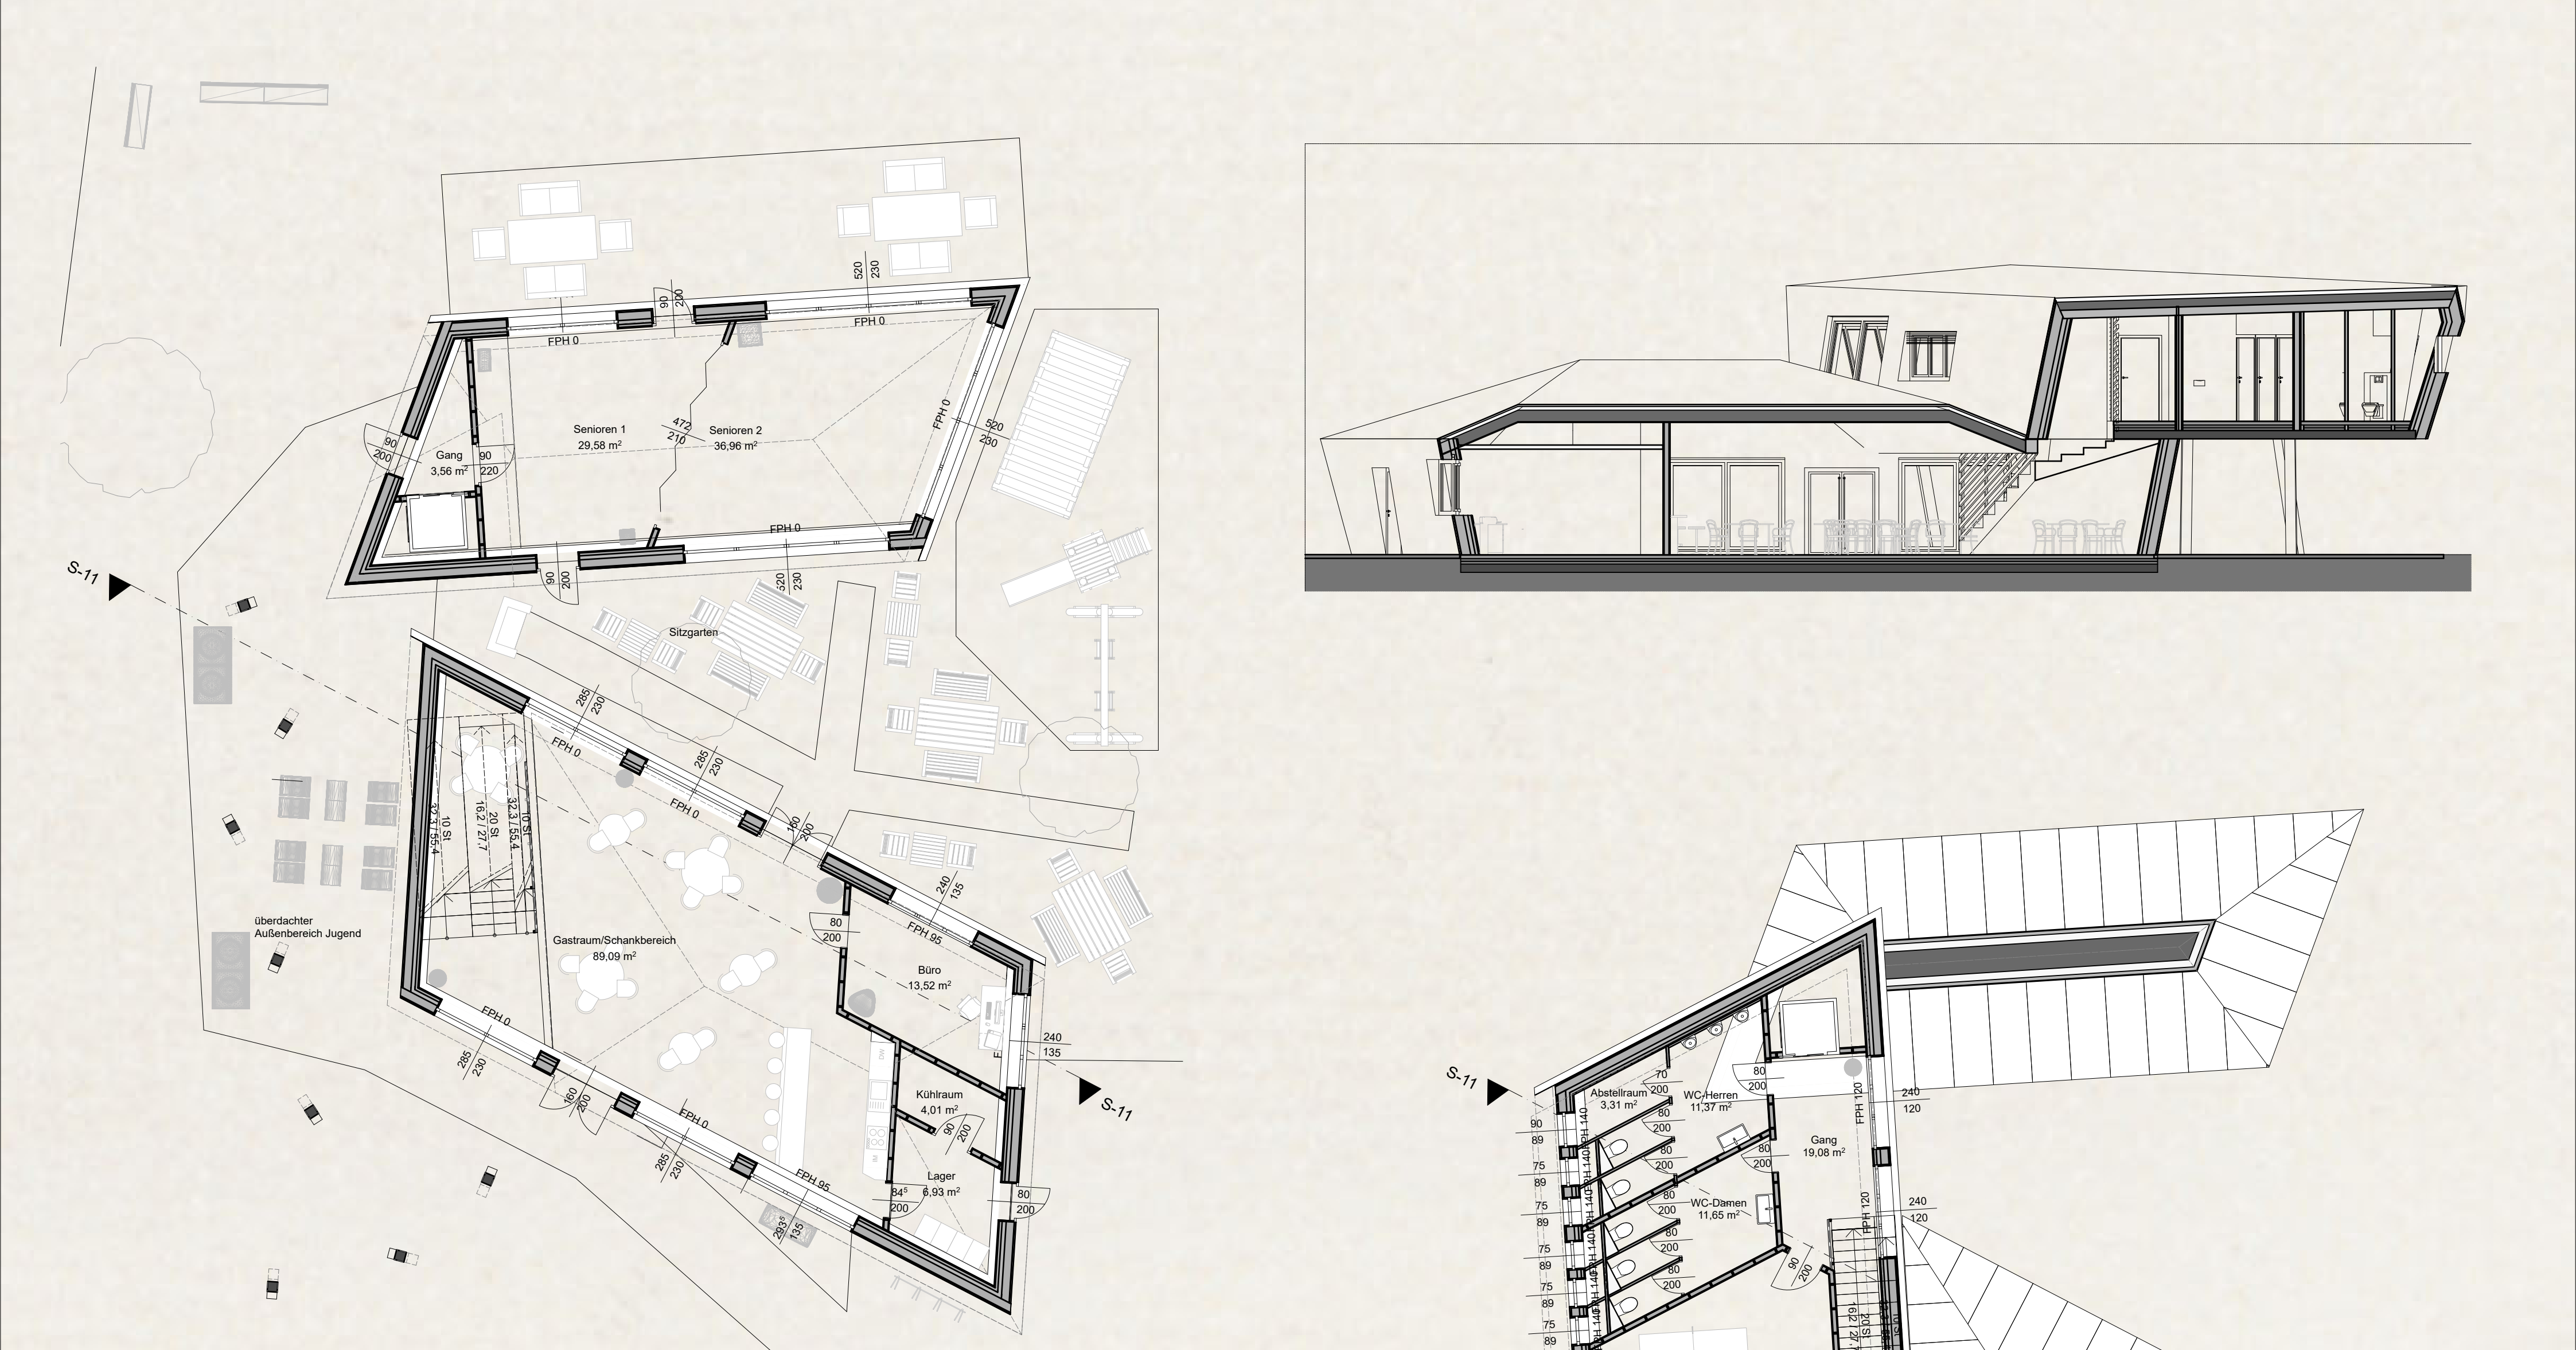

Grundriss EG

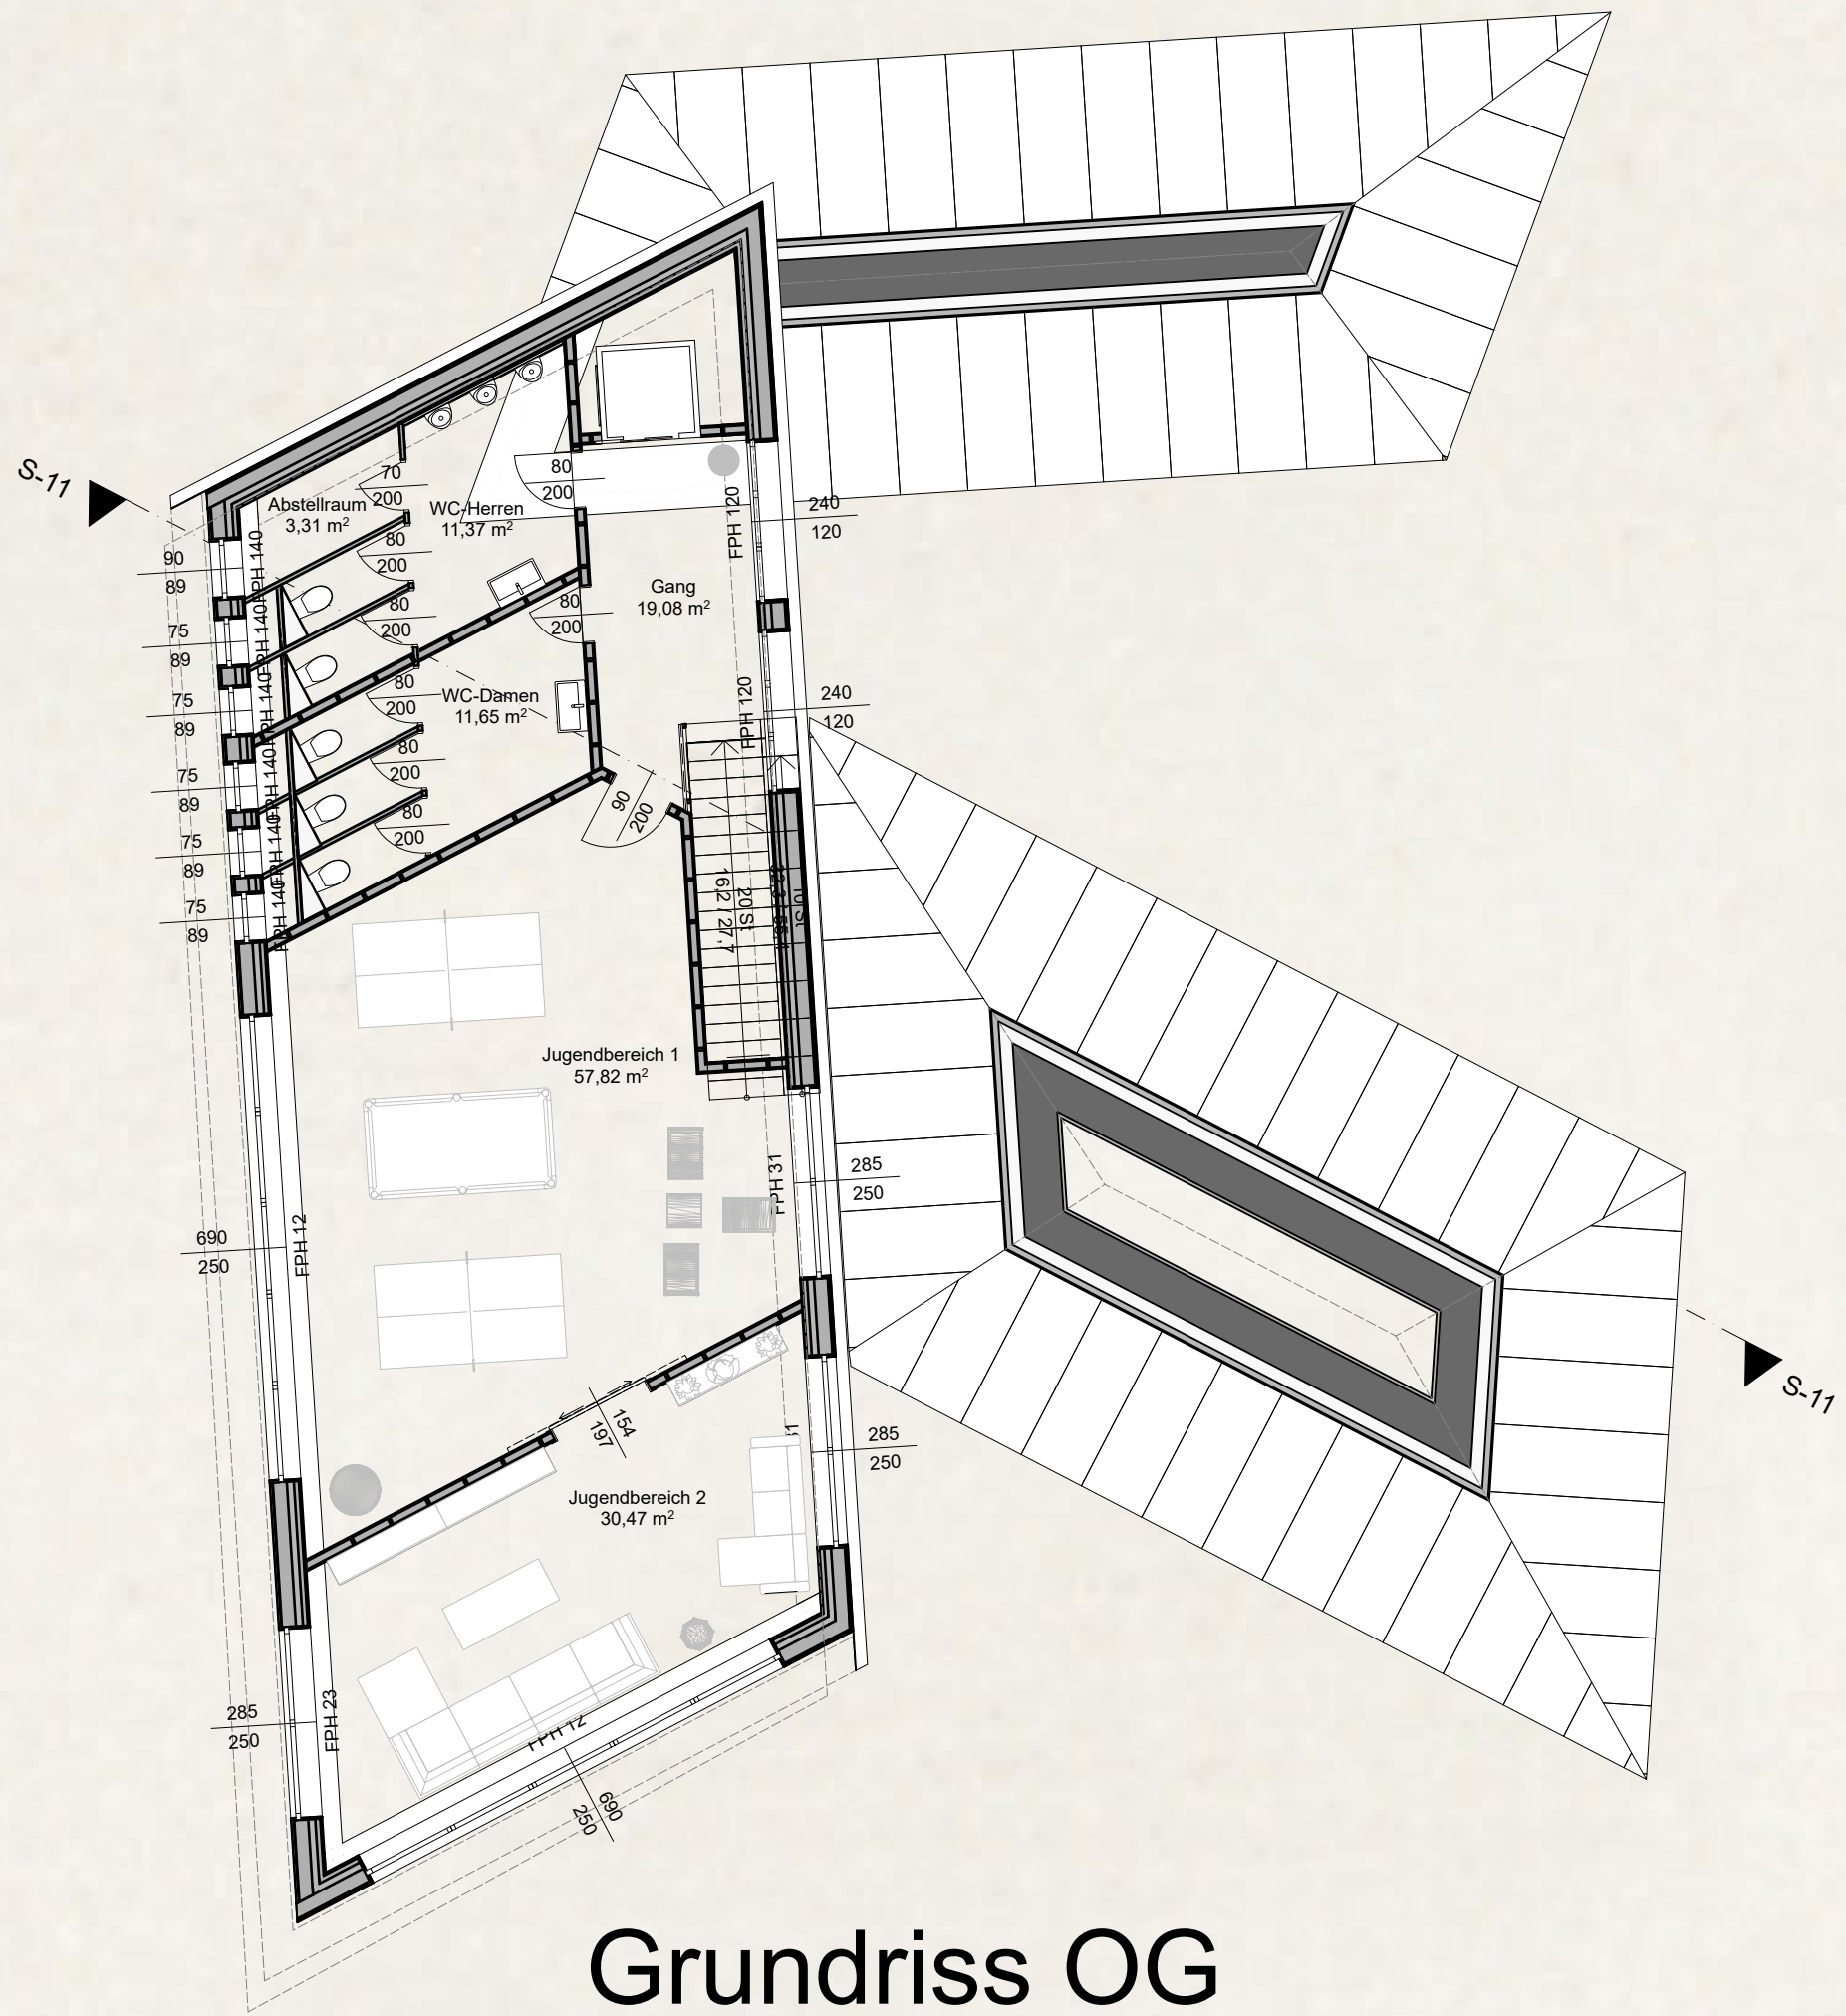

Grundriss OG

