

EINLEITUNG

Das Projekt „Ferienhaus am See“ legt den Fokus darauf, auf einem Seegrundstück in Niederösterreich ein modernes und luxuriöses Zuhause zu schaffen, wobei im Mittelpunkt das Thema Wellness mit zahlreichen Entspannungsmöglichkeiten steht.

ARCHITEKTUR UND DESIGN




Dieses Ferienhauses ist als Rückzugsort konzipiert, der die Schönheit der Natur und die Entspannung am Wasser maximiert. Der Entwurf stellt eine nahtlose Verbindung zwischen Innen- und Außenbereich her und bietet gleichzeitig einen modernen und komfortablen Wohnraum, der alle Bedürfnisse bedeckt.

Das einfach gehaltene Gebäude mit 119,29 m² besteht aus einem rechteckigen und offenen Grundrisskonzept, dass den Wohn-, Ess- und Küchenbereich zu einem großzügigen Raum vereint. Große Fenster erstrecken sich entlang der Fassade, um einen ungehinderten Blick auf den See und die umliegende Landschaft zu ermöglichen. Des Weiteren sorgen diese für eine optimale Lichtdurchlässigkeit, welche den Innenraum mit natürlichem Licht durchfluten lassen und somit eine helle und luftige Atmosphäre schaffen.


Eine Terrasse mit Essbereich, die sich entlang der Ostseite des Hauses erstreckt, und die direkt am See liegenden Swisspearl-Liegestühle bieten einen idealen Ort zum Entspannen im Freien. Ebenso entsteht durch die kleine Feuerstelle, welche mit Swisspearl-Sitzmöglichkeiten ausgestattet ist, die Gelegenheit das Flair auch am Abend genießen zu können.

FASSADE

Die Fassadengestaltung des Gebäudes umfasst großformatige Swisspearl Carat-Platten in den Farbtönen Ivory 7099 und Anthracite 7020 mit Kombination aus Holz. Diese Assoziation der Fassade gibt den Baukörper eine Ästhetik und harmonisiert hervorragend mit der Umgebung.

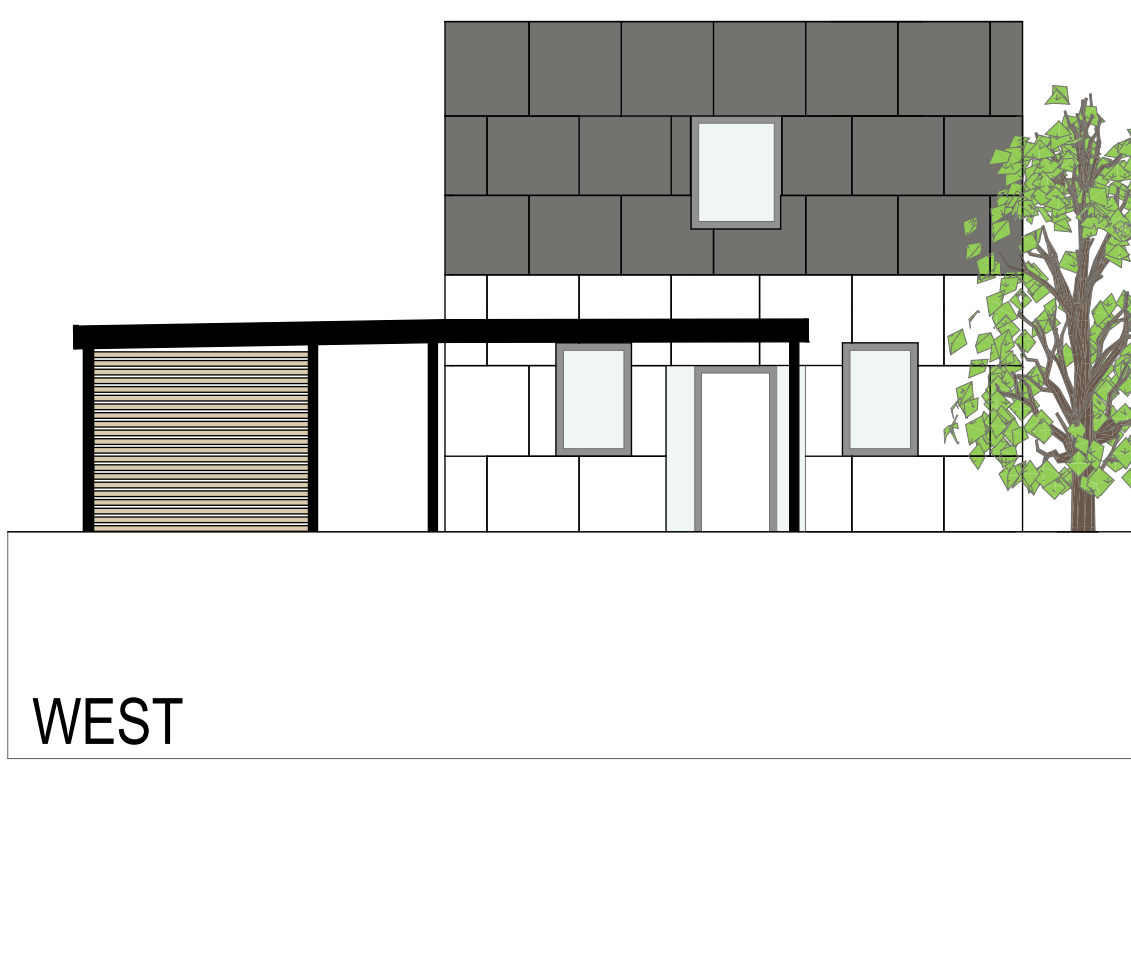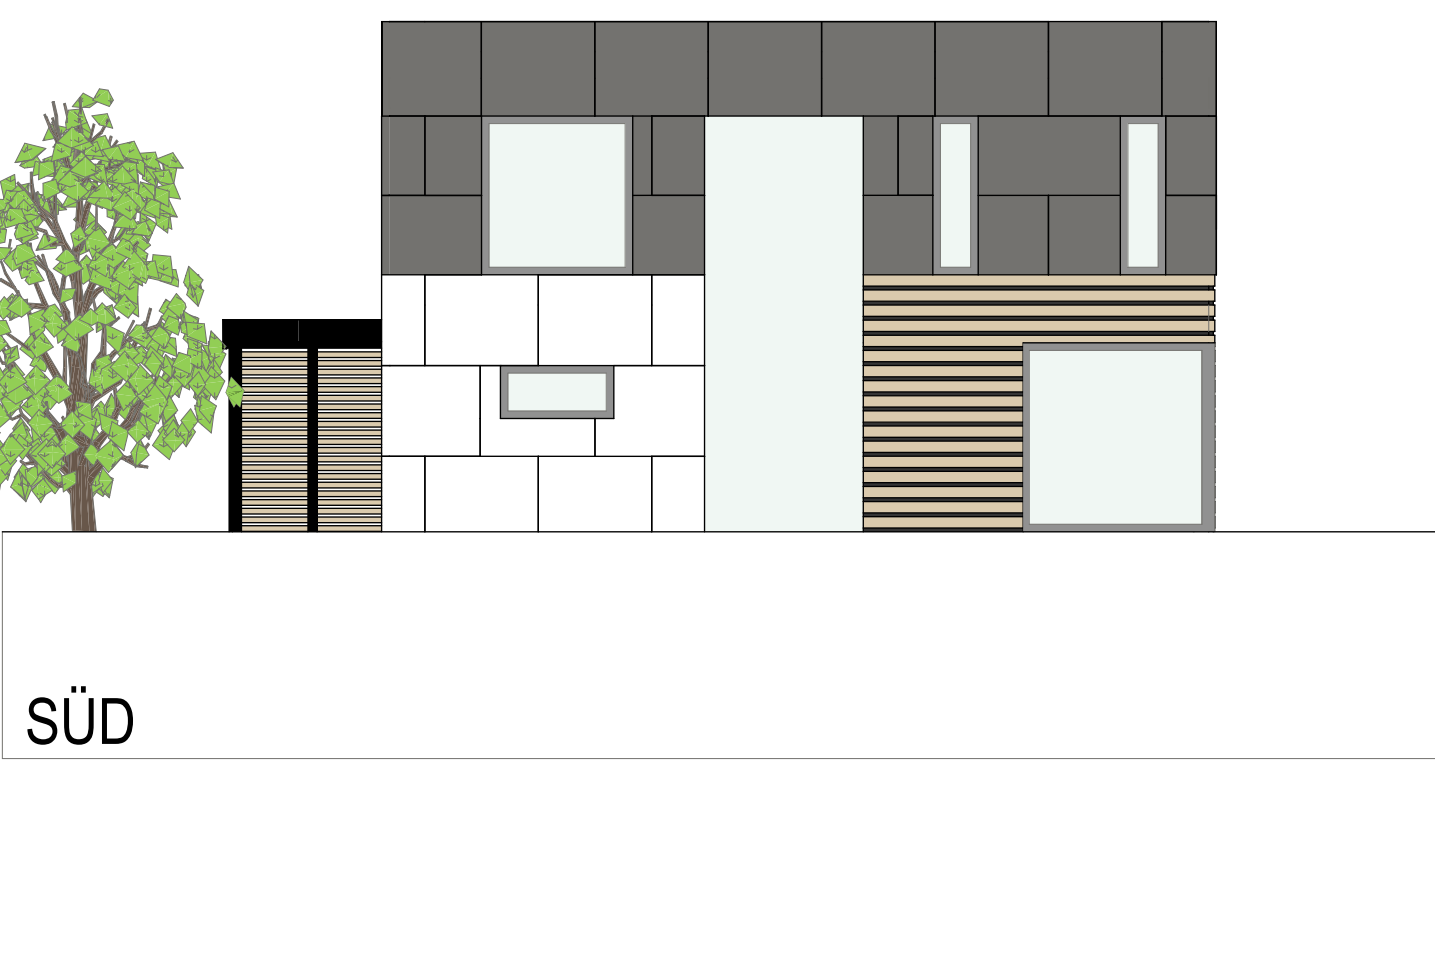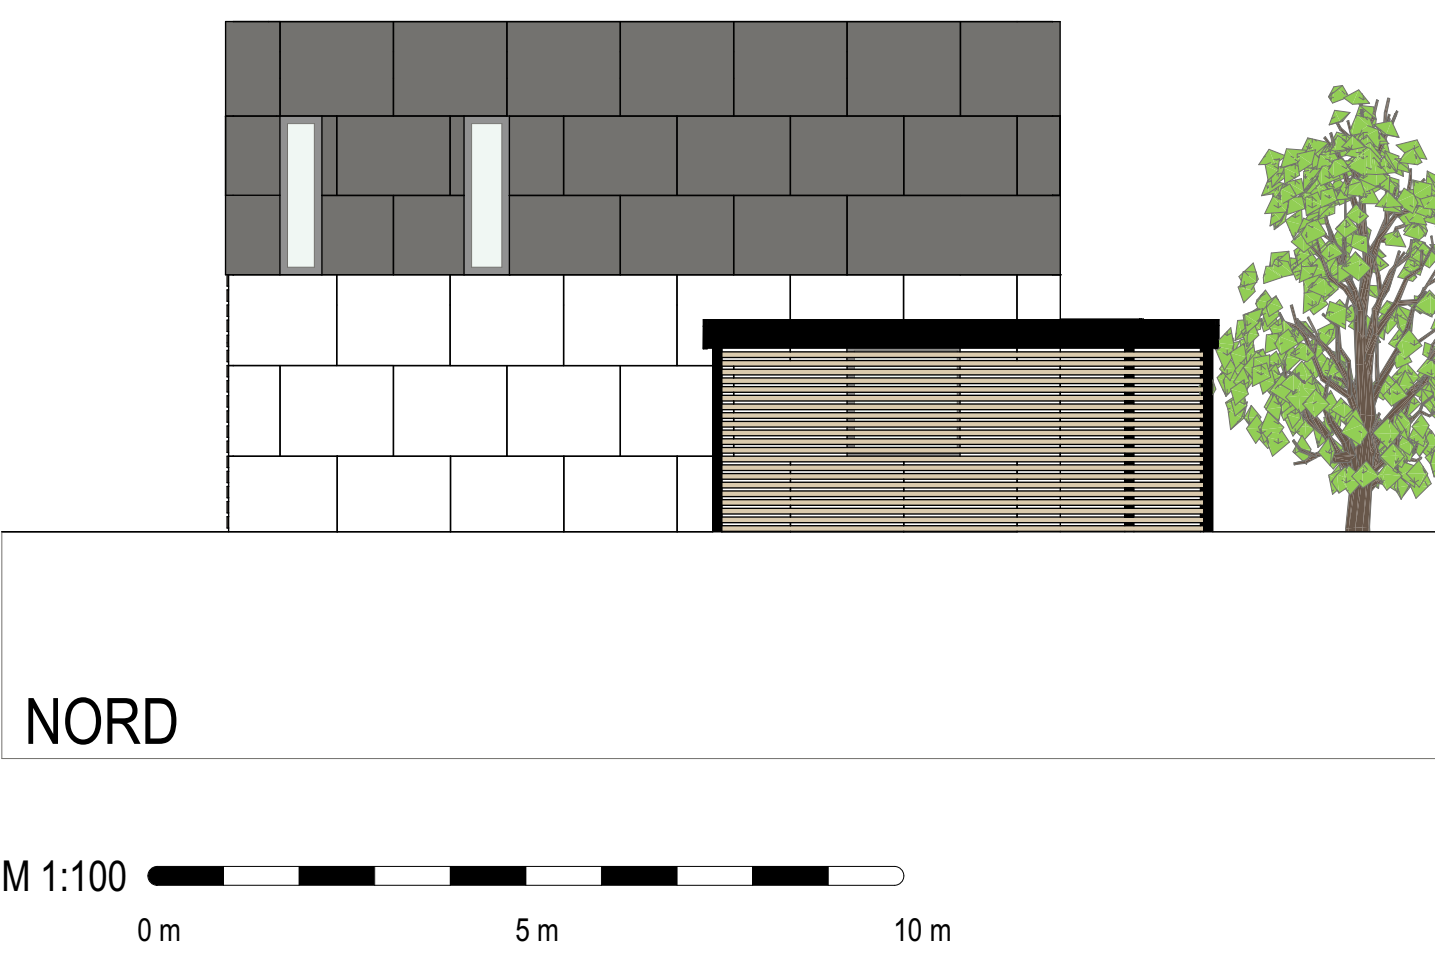

WELLNESS-BAD

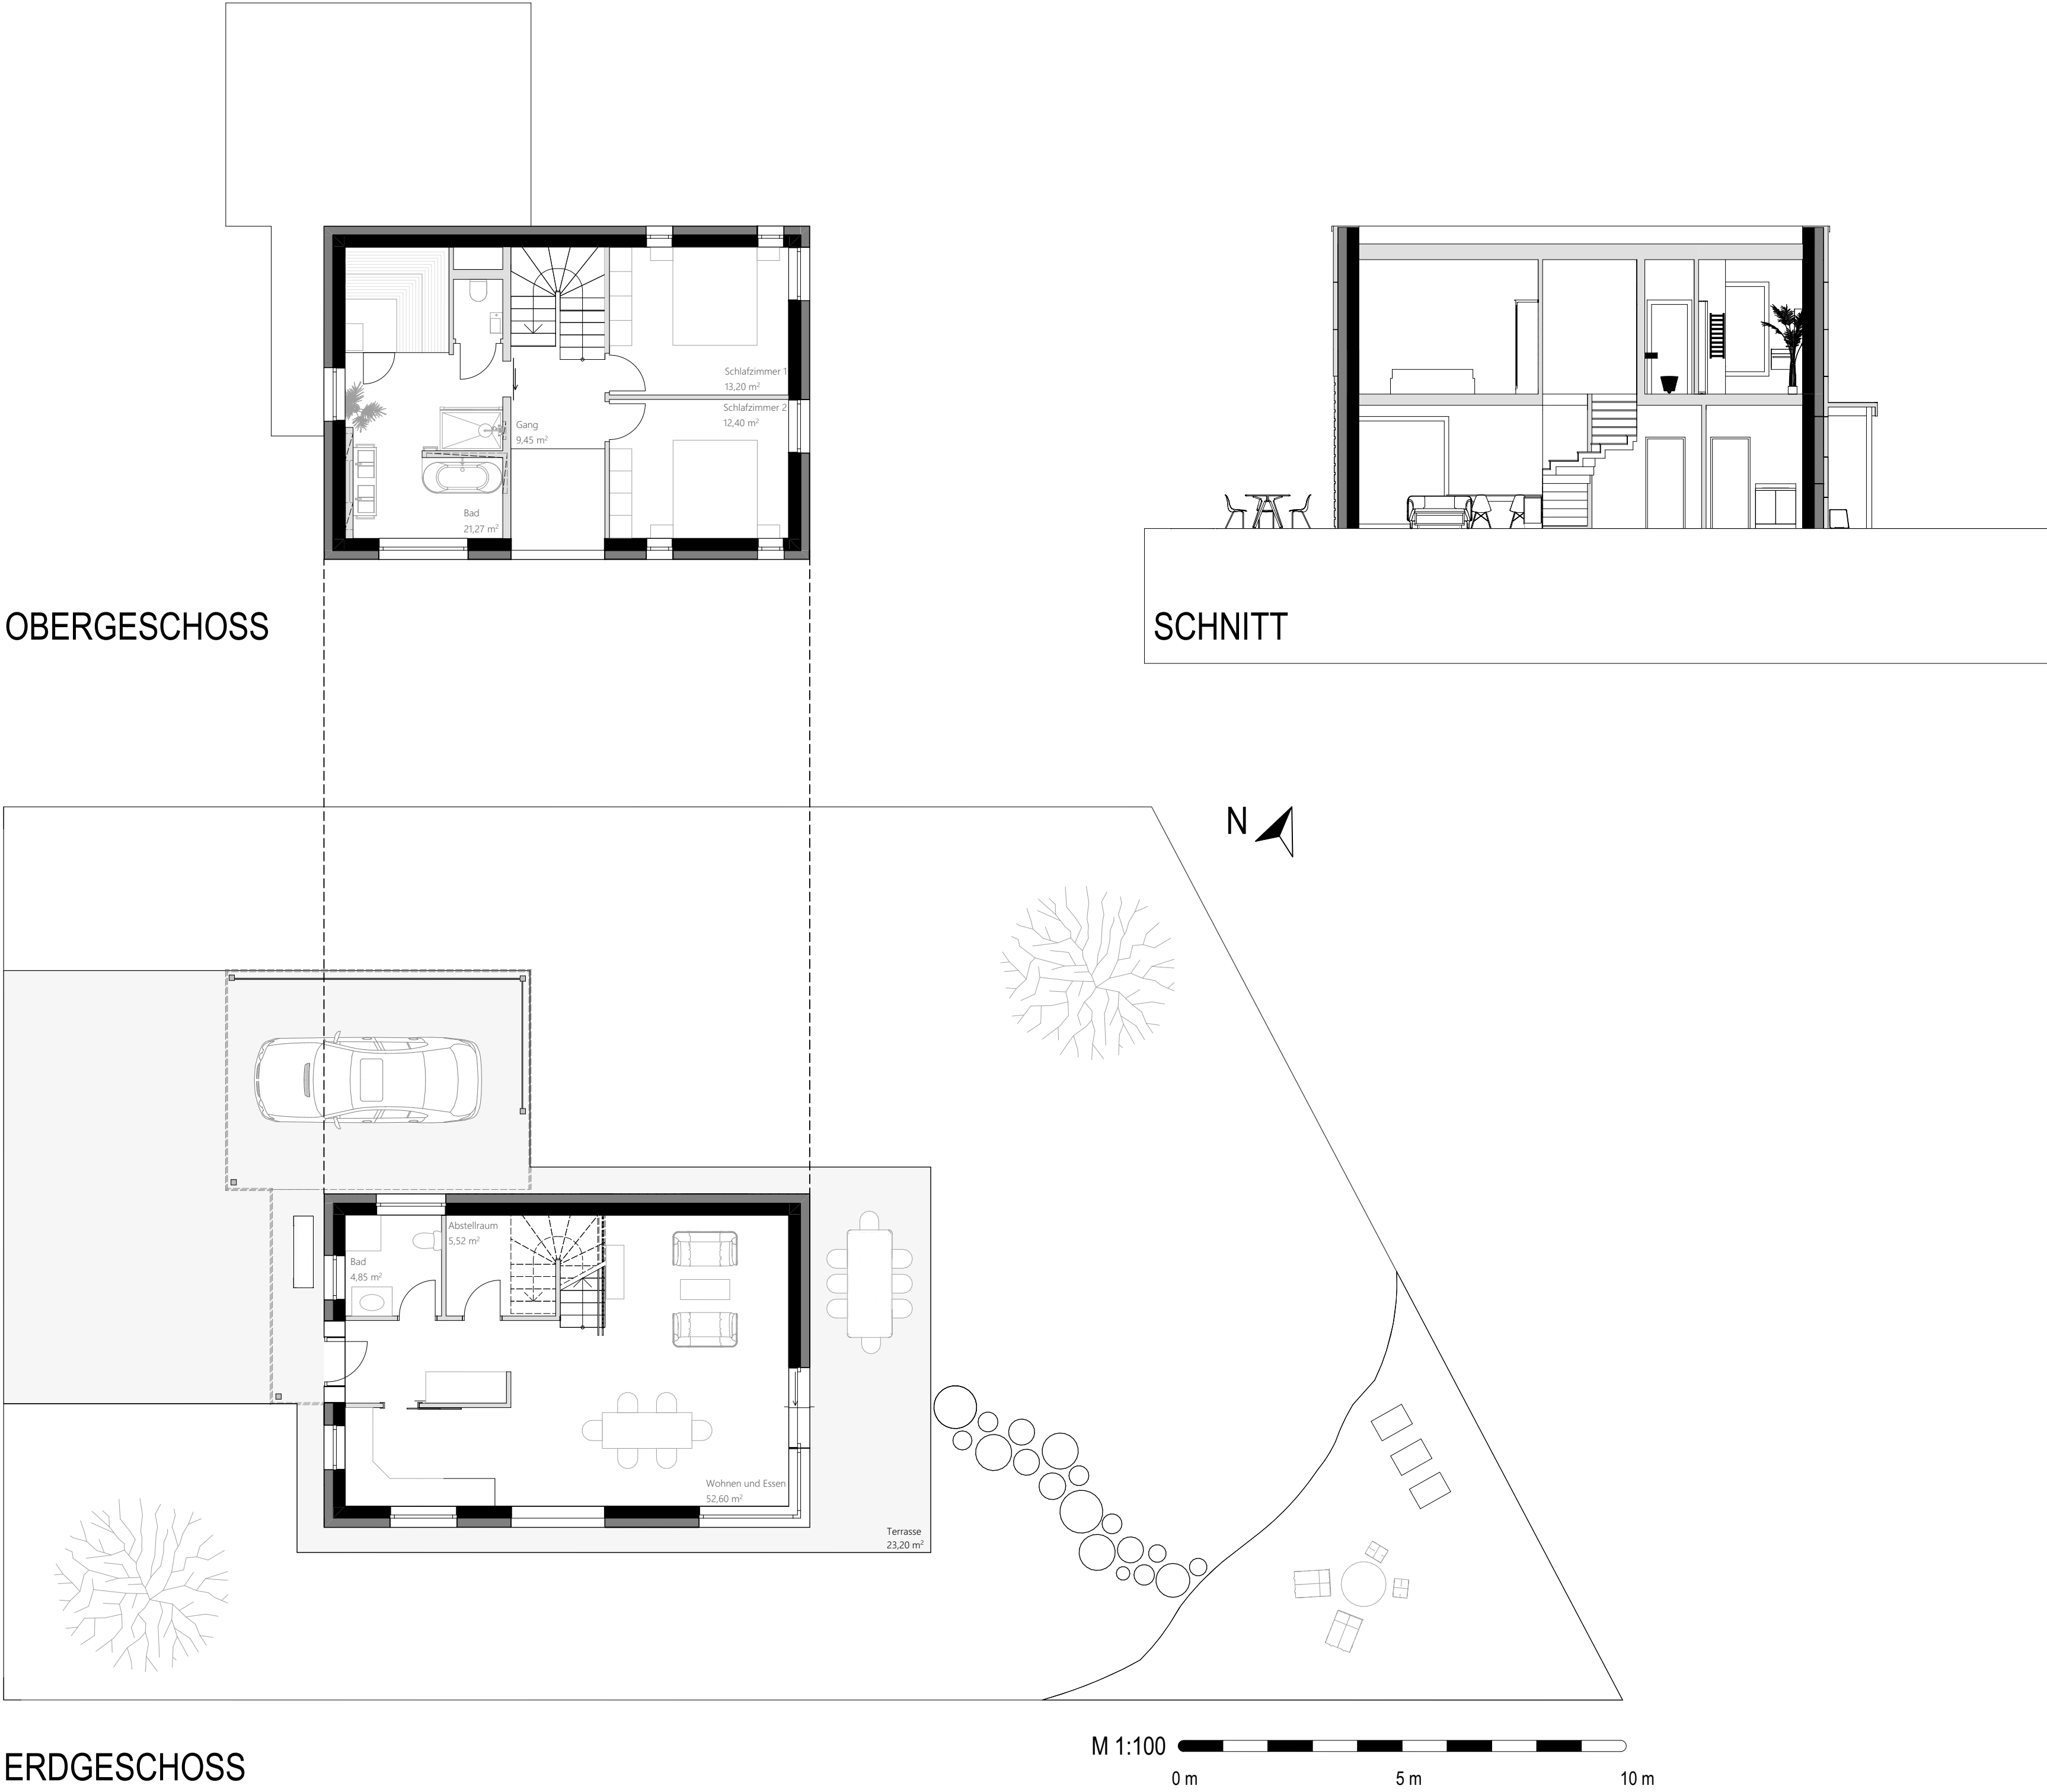

ERDGESCHOSS

