


ACADEMIC BRIDGES

BRIDGES

Lageplan
M 1:500

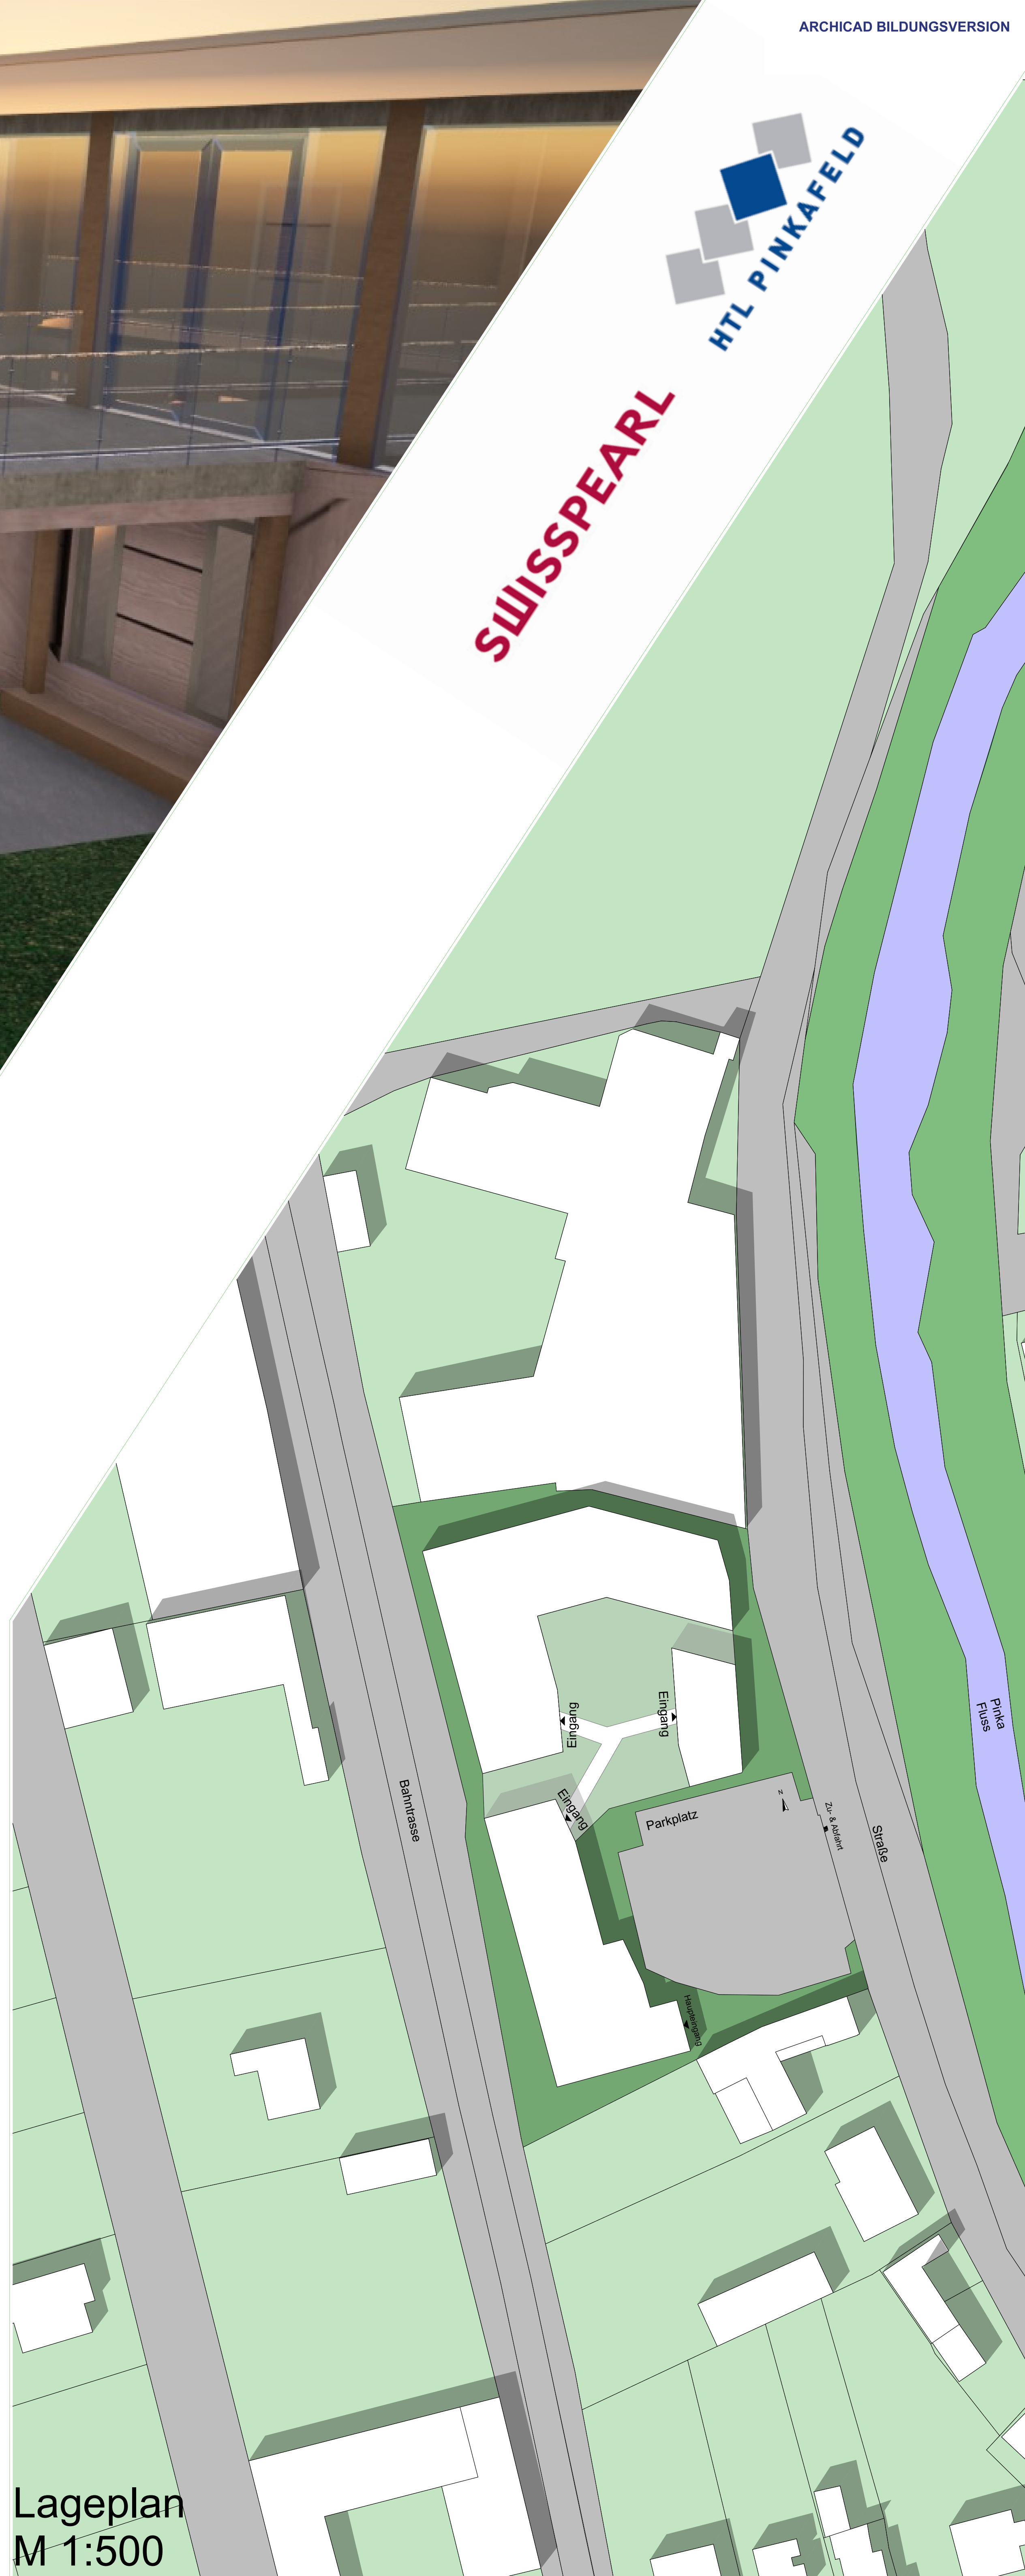


Aufgabenstellung:
Die Aufgabe, die uns gestellt wurde, war es ein Konzept für ein Studentenwohnheim, für insgesamt 50 Studenten und Studentinnen, sowie ein dazugehöriges Café, auf einem Grundstück, im westlichen Teil Pinkafelds, zu entwickeln.

Idee:
Im Zentrum unseres Konzeptes stand von Beginn an die Vision ein nachhaltiges Bauwerk zu erschaffen. Daher sind alle Dächer Gründächer, wobei sich diese bis auf das Dach des Cafés nicht begehen lassen. Besonders an dem Dach des Cafés ist auch das es sich in der Gebäudehülle befindet.

Da wir vor allem willkürliche Gebäudeformen gewählt haben, erschufen wir eine Art gläserne Gebäudehülle, die die drei Bauten auf dem Grundstück umhüllt. Diese liefert in den Wohnungen der Studenten und Studentinnen, in dem Büro der Verwaltung sowie in den Freizeiträumen, wie dem Musik- und Fitnessraum, des Studentenwohnheims ausreichend natürliches Licht.

Durch diese Hülle entsteht ein Innenraum, der ebenfalls begrünt ist. Um diese besondere Umgebung auch genießen zu können, haben wir Terrassen eingeplant. Die Gebäudeseite, die dem Parkplatz zugewandt ist, ist nicht verglast und so entschieden wir uns dafür ein Gerüst für eine Fassadenbegrünung zu entwickeln. Dem wohl größten Augenmerk unseres Konzeptes liefern die Brücken, die die drei Bauwerke miteinander in der Luft verbinden. Daher kommt auch unserer Projekttitel „Academic Bridges“, jedoch sollen sie auch die vielen Möglichkeiten der Bildung symbolisieren.

1. UG
M 1:200

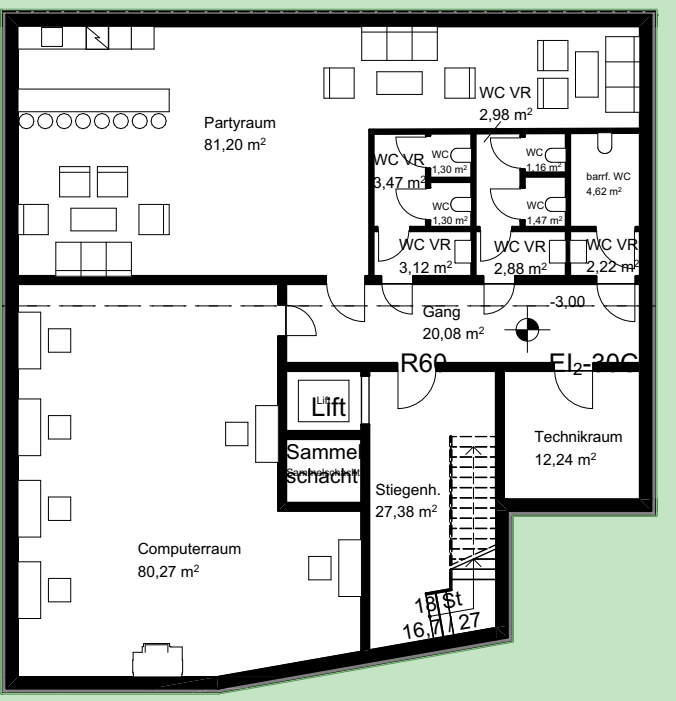

EG
M 1:200



1. OG
M 1:200

